



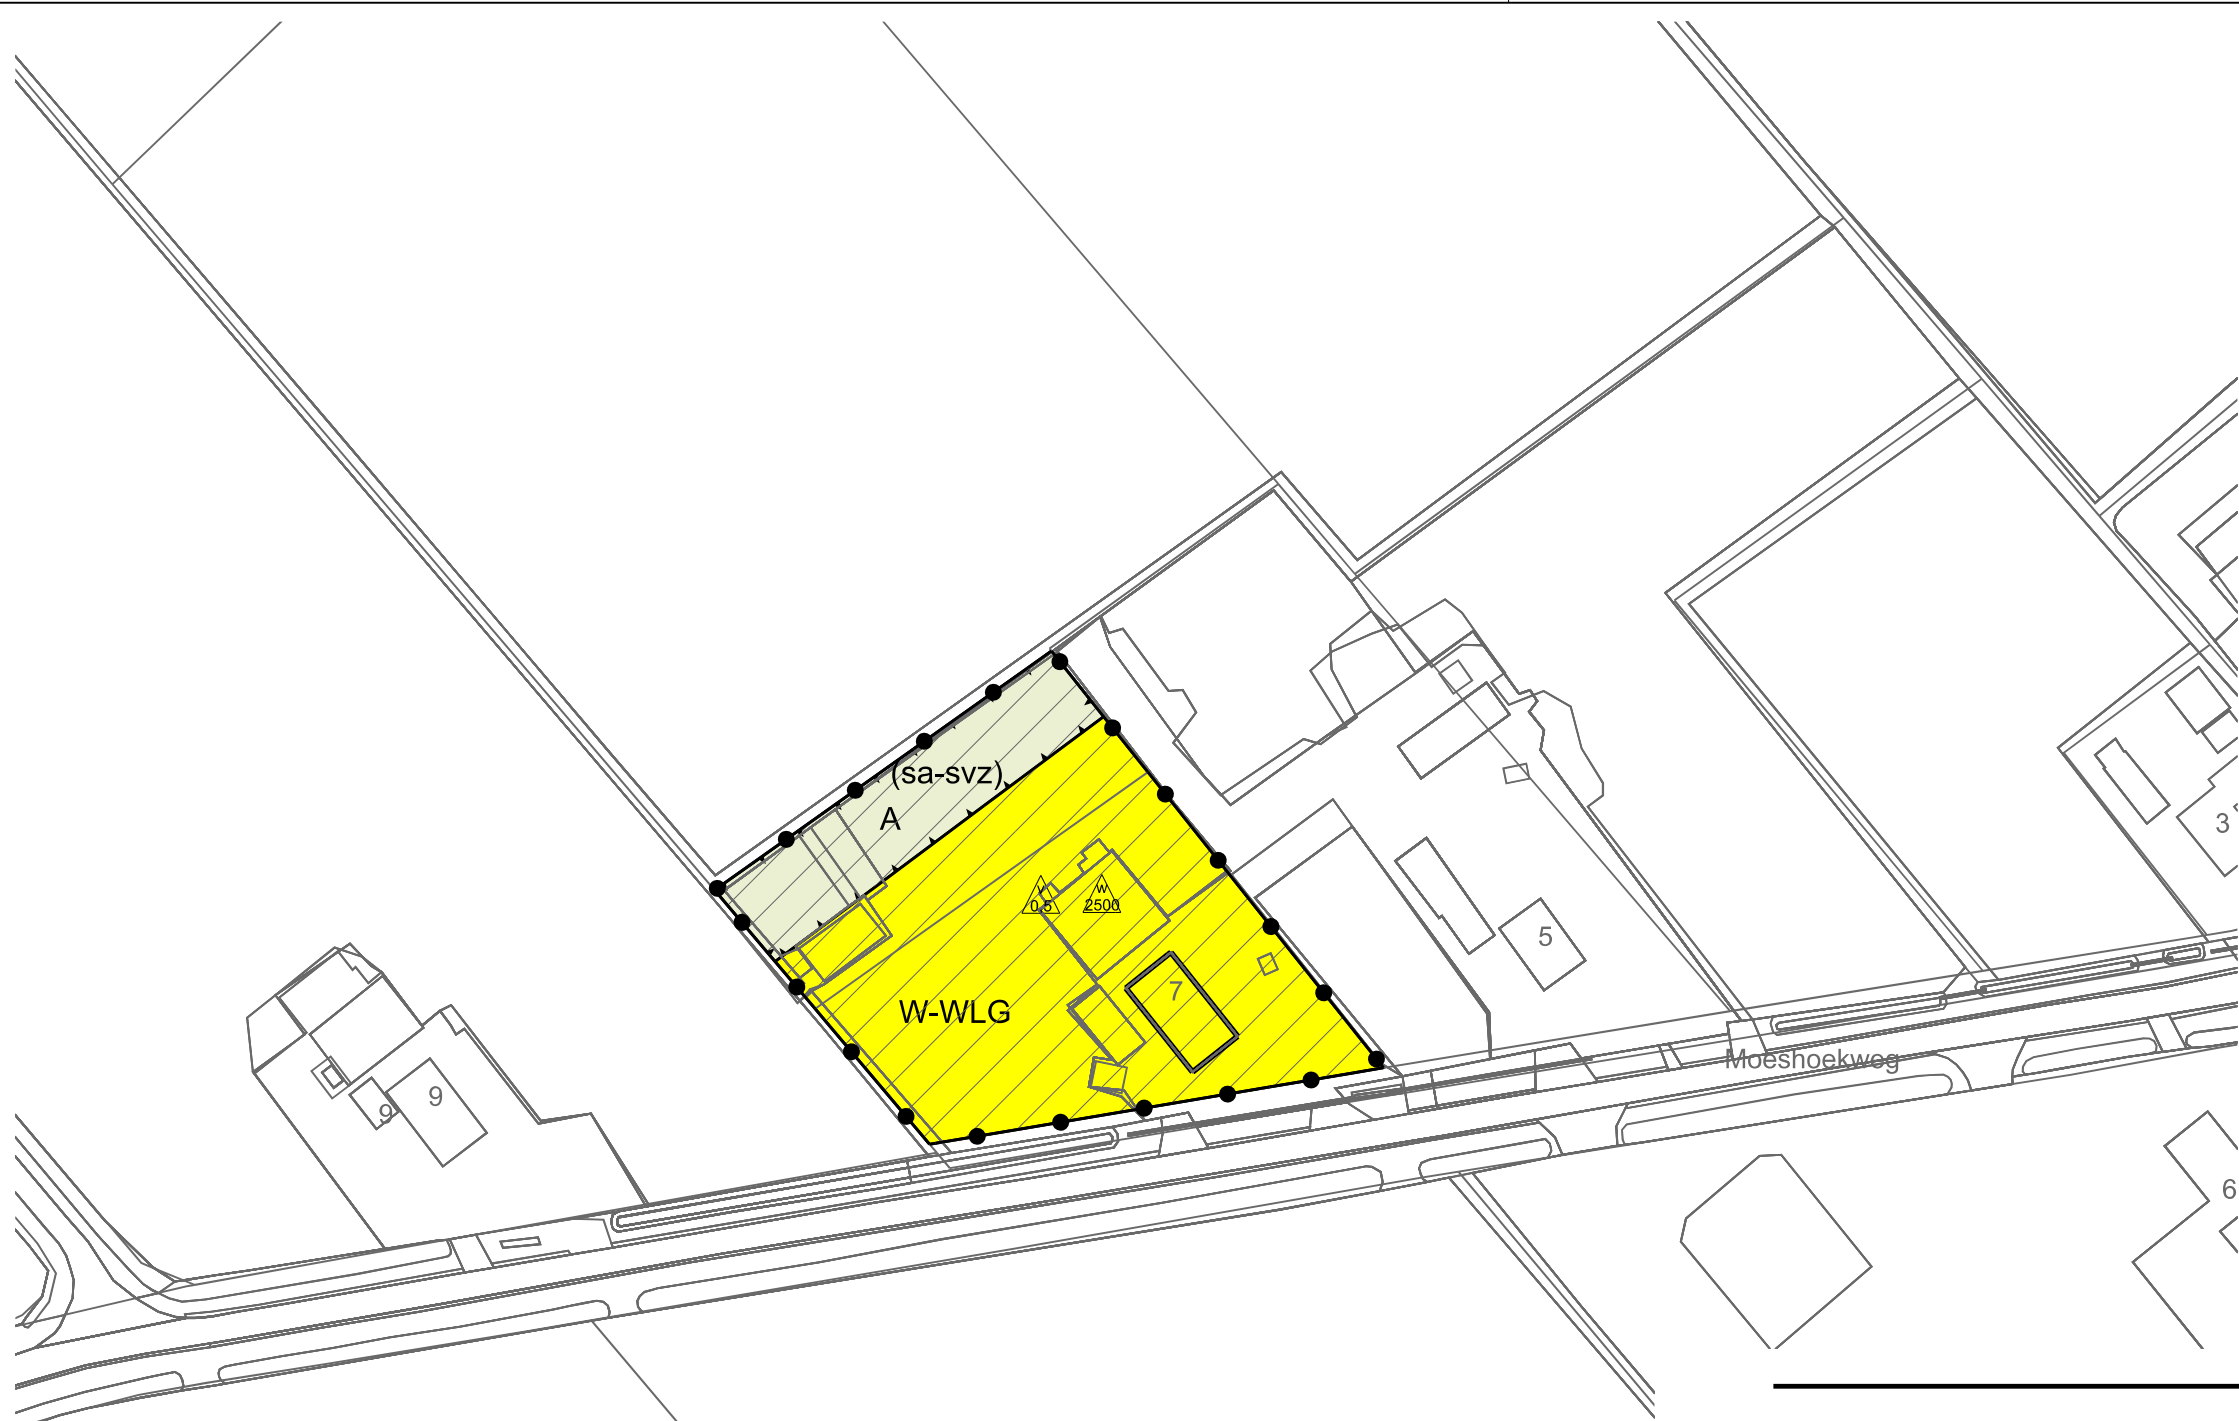

LEGENDA

- Plangebied
- Plangrens
- Functies
- A Agrarisch
- W-WLG Wonen - Wonen in landelijk gebied
- Gebiedsaanduidingen
- overige zone - gebieden met archeologische (verwachtingen)waarde
- Functieaanduidingen
- (sa-svz) specifieke vorm van agrarisch - spuitvrije zone
- Bouwvlak
- bouwvlak
- Maatvoering
- 0.5 maximum diepte van de bodemverstoring (m)
- 2500 maximum oppervlakte van de bodemverstoring (m2)
- Verklaring
- Ondergrond

Gemeente Hardenberg

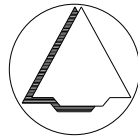

NAAM PLAN

TAM-Omgevingsplan Moeshoekweg 7 Slagharen

NAAM GML-BESTAND

NL.IMRO.0160.0000TAM0008-OW01

DATUM

19-12-2024

BLAD VAN BLADEN

1 VAN 1

FORMAAT

A3



Best M ingenieursbureau
Molenweg 107 1436 BS AALSMEERDERBRUG
06 13300041 Info@bestm.nl



Twentepoort Oost 16A 7609 RG Almelo
0546 454466 www.bjz.nu

TEKENAAR

MvL

SCHAAL

1 :1000