


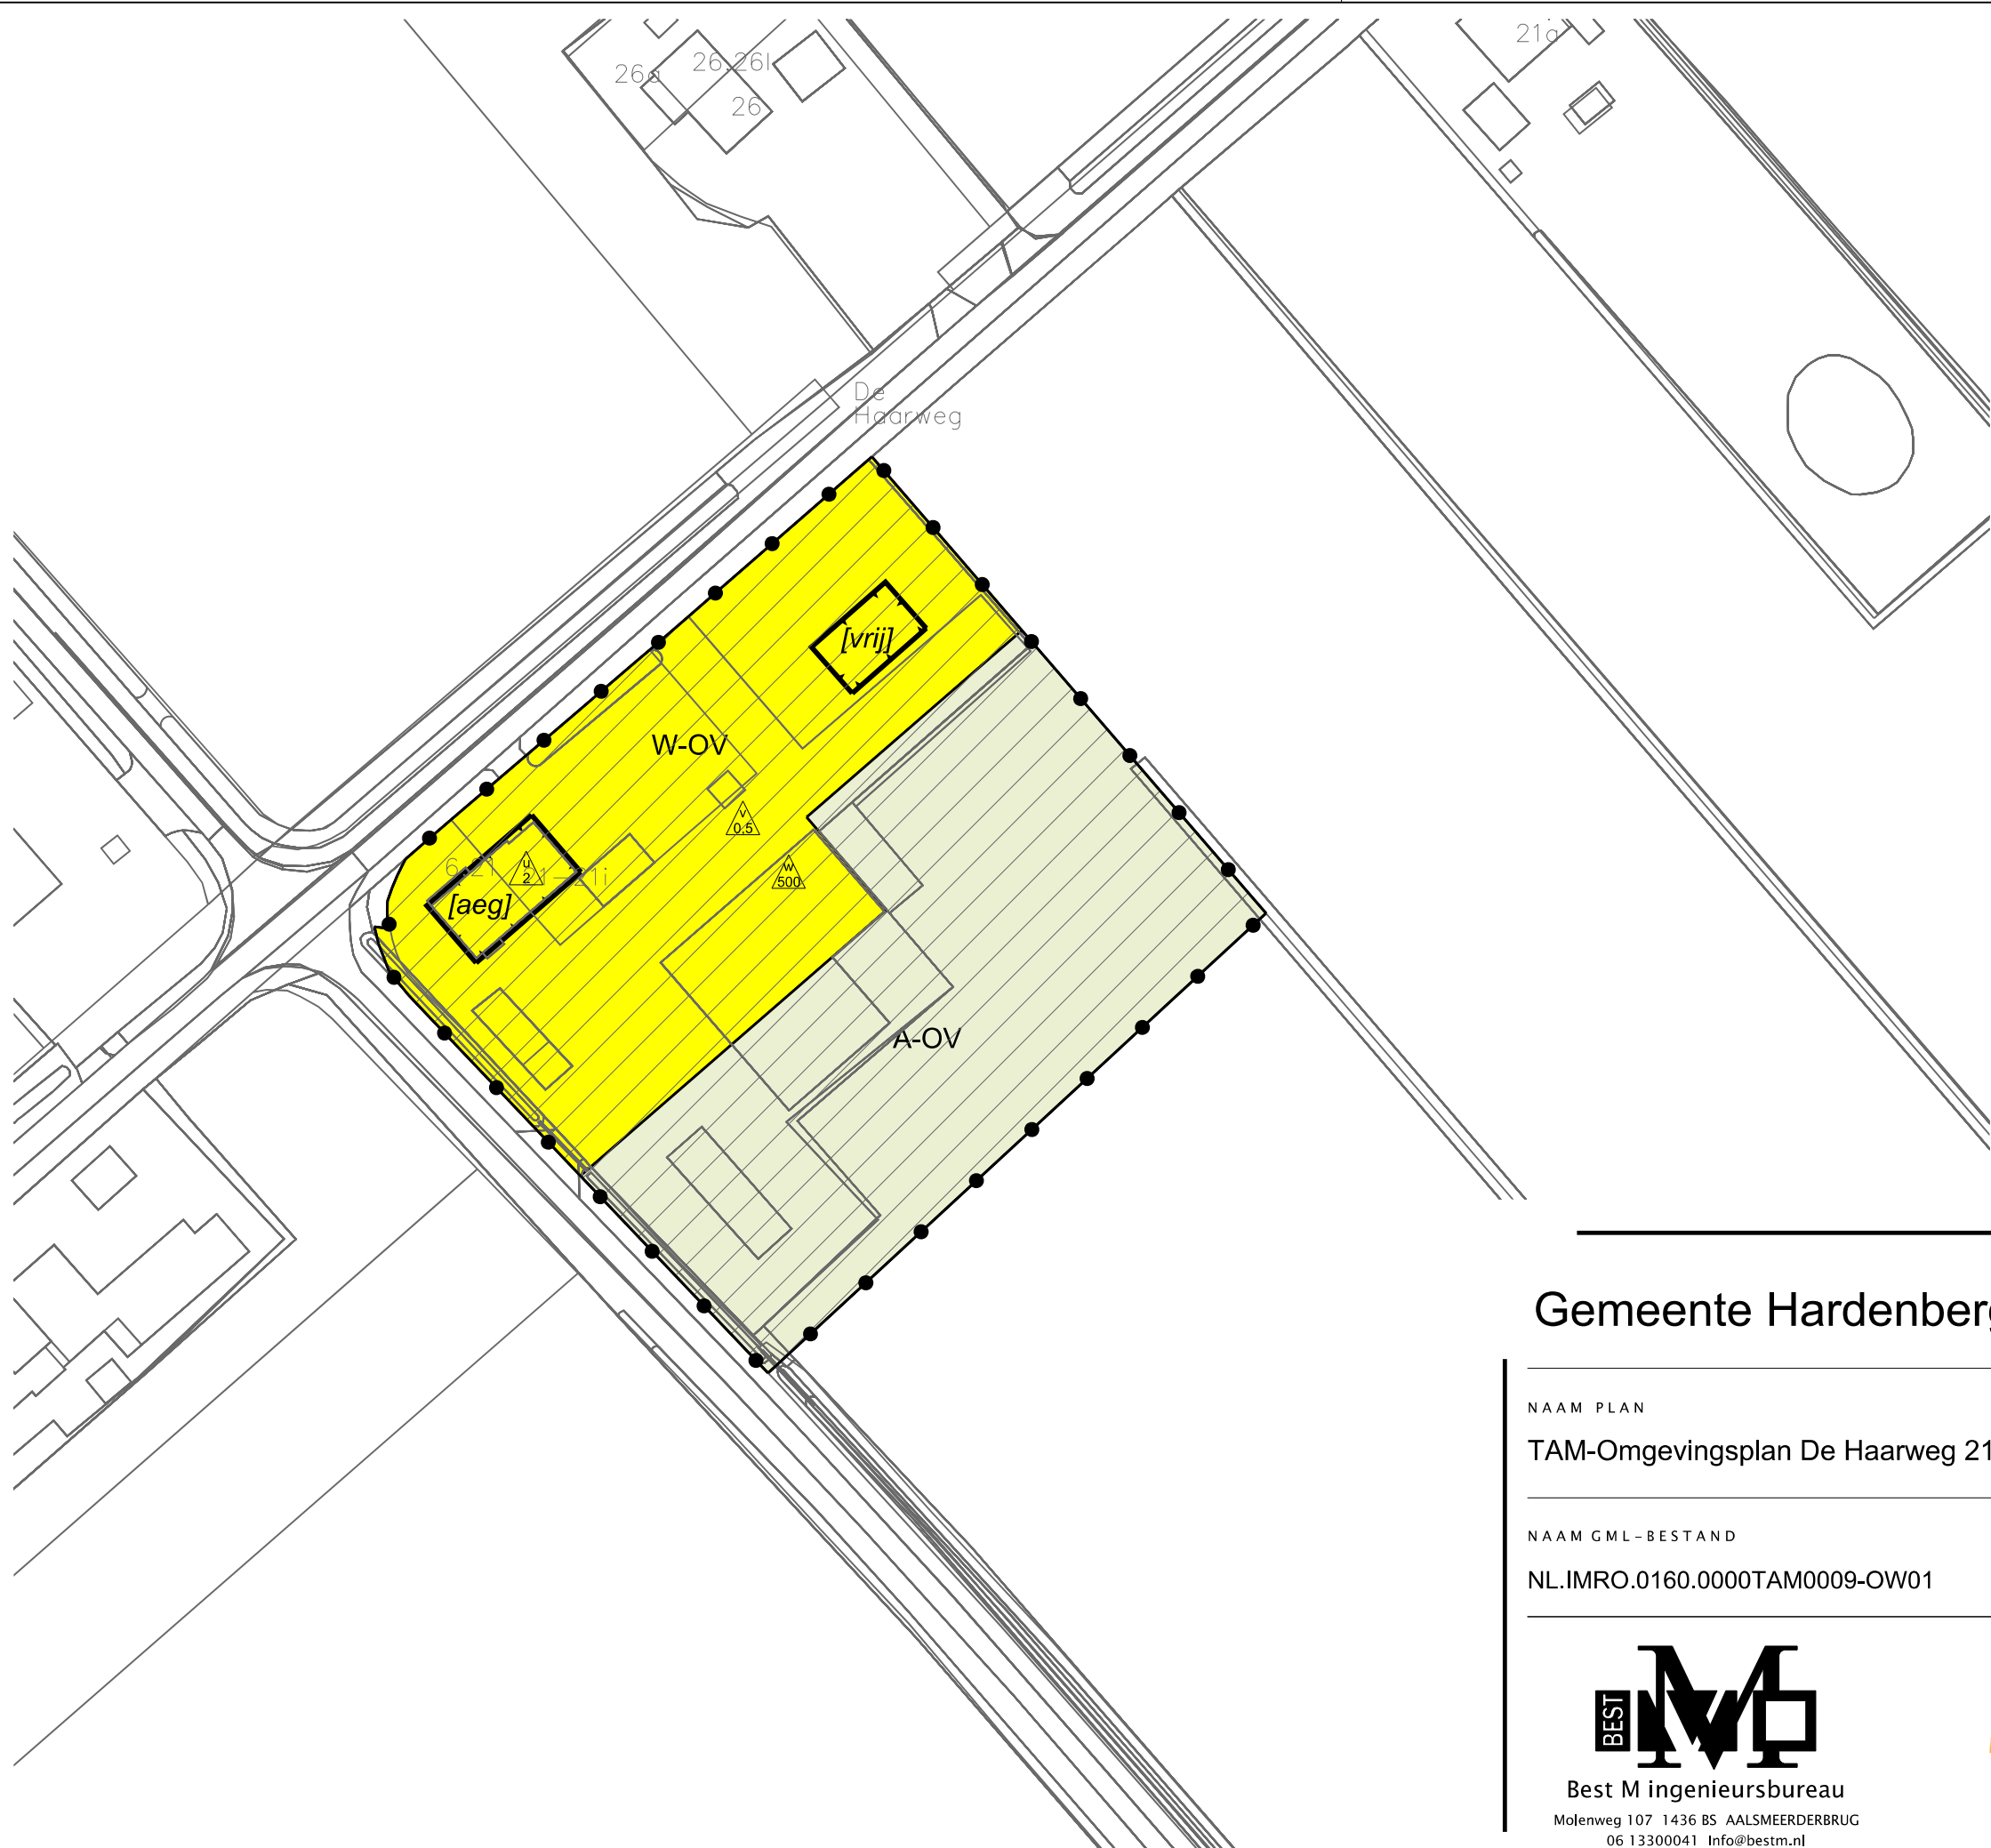

LEGENDA

- Plangebied
- Plangrens
- Functies
- A-OV


Agrarisch - Open veenontginningslandschap
- W-OV

Wonen - Wonen in open veenontginningslandschap
- Gebiedsaanduidingen
- overige zone - gebieden met archeologische (verwachtingen)waarde
- Bouwvlak
- bouwvlak
- Bouwaanduidingen
- [aeg]

aaneengebouwd
- [vrij]

vrijstaand
- Maatvoering
- maximum aantal woningen
- maximum diepte van de bodemverstoring (m)
- maximum oppervlakte van de bodemverstoring (m2)
- Verklaring
- Ondergrond

Gemeente Hardenberg

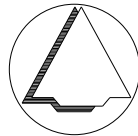

NAAM PLAN
TAM-Omgevingsplan De Haarweg 21b Lutten en Kromhofsweg 6 Heemserveen

NAAM GML-BESTAND	DATUM	BLAD VAN BLADEN	FORMAAT
NL.IMRO.0160.0000TAM0009-OW01	26-11-2024	1 VAN 2	A3

Best M ingenieursbureau

Molenweg 107 1436 BS AALSMEERDERBRUG

06 13300041 Info@bestm.nl

ruimtelijke plannen en advies

Twentepoort Oost 16A 7609 RG Almelo

0546 454466 www.bjz.nu

TEKENAAR	SCHAAL
MvL	1 :1000