


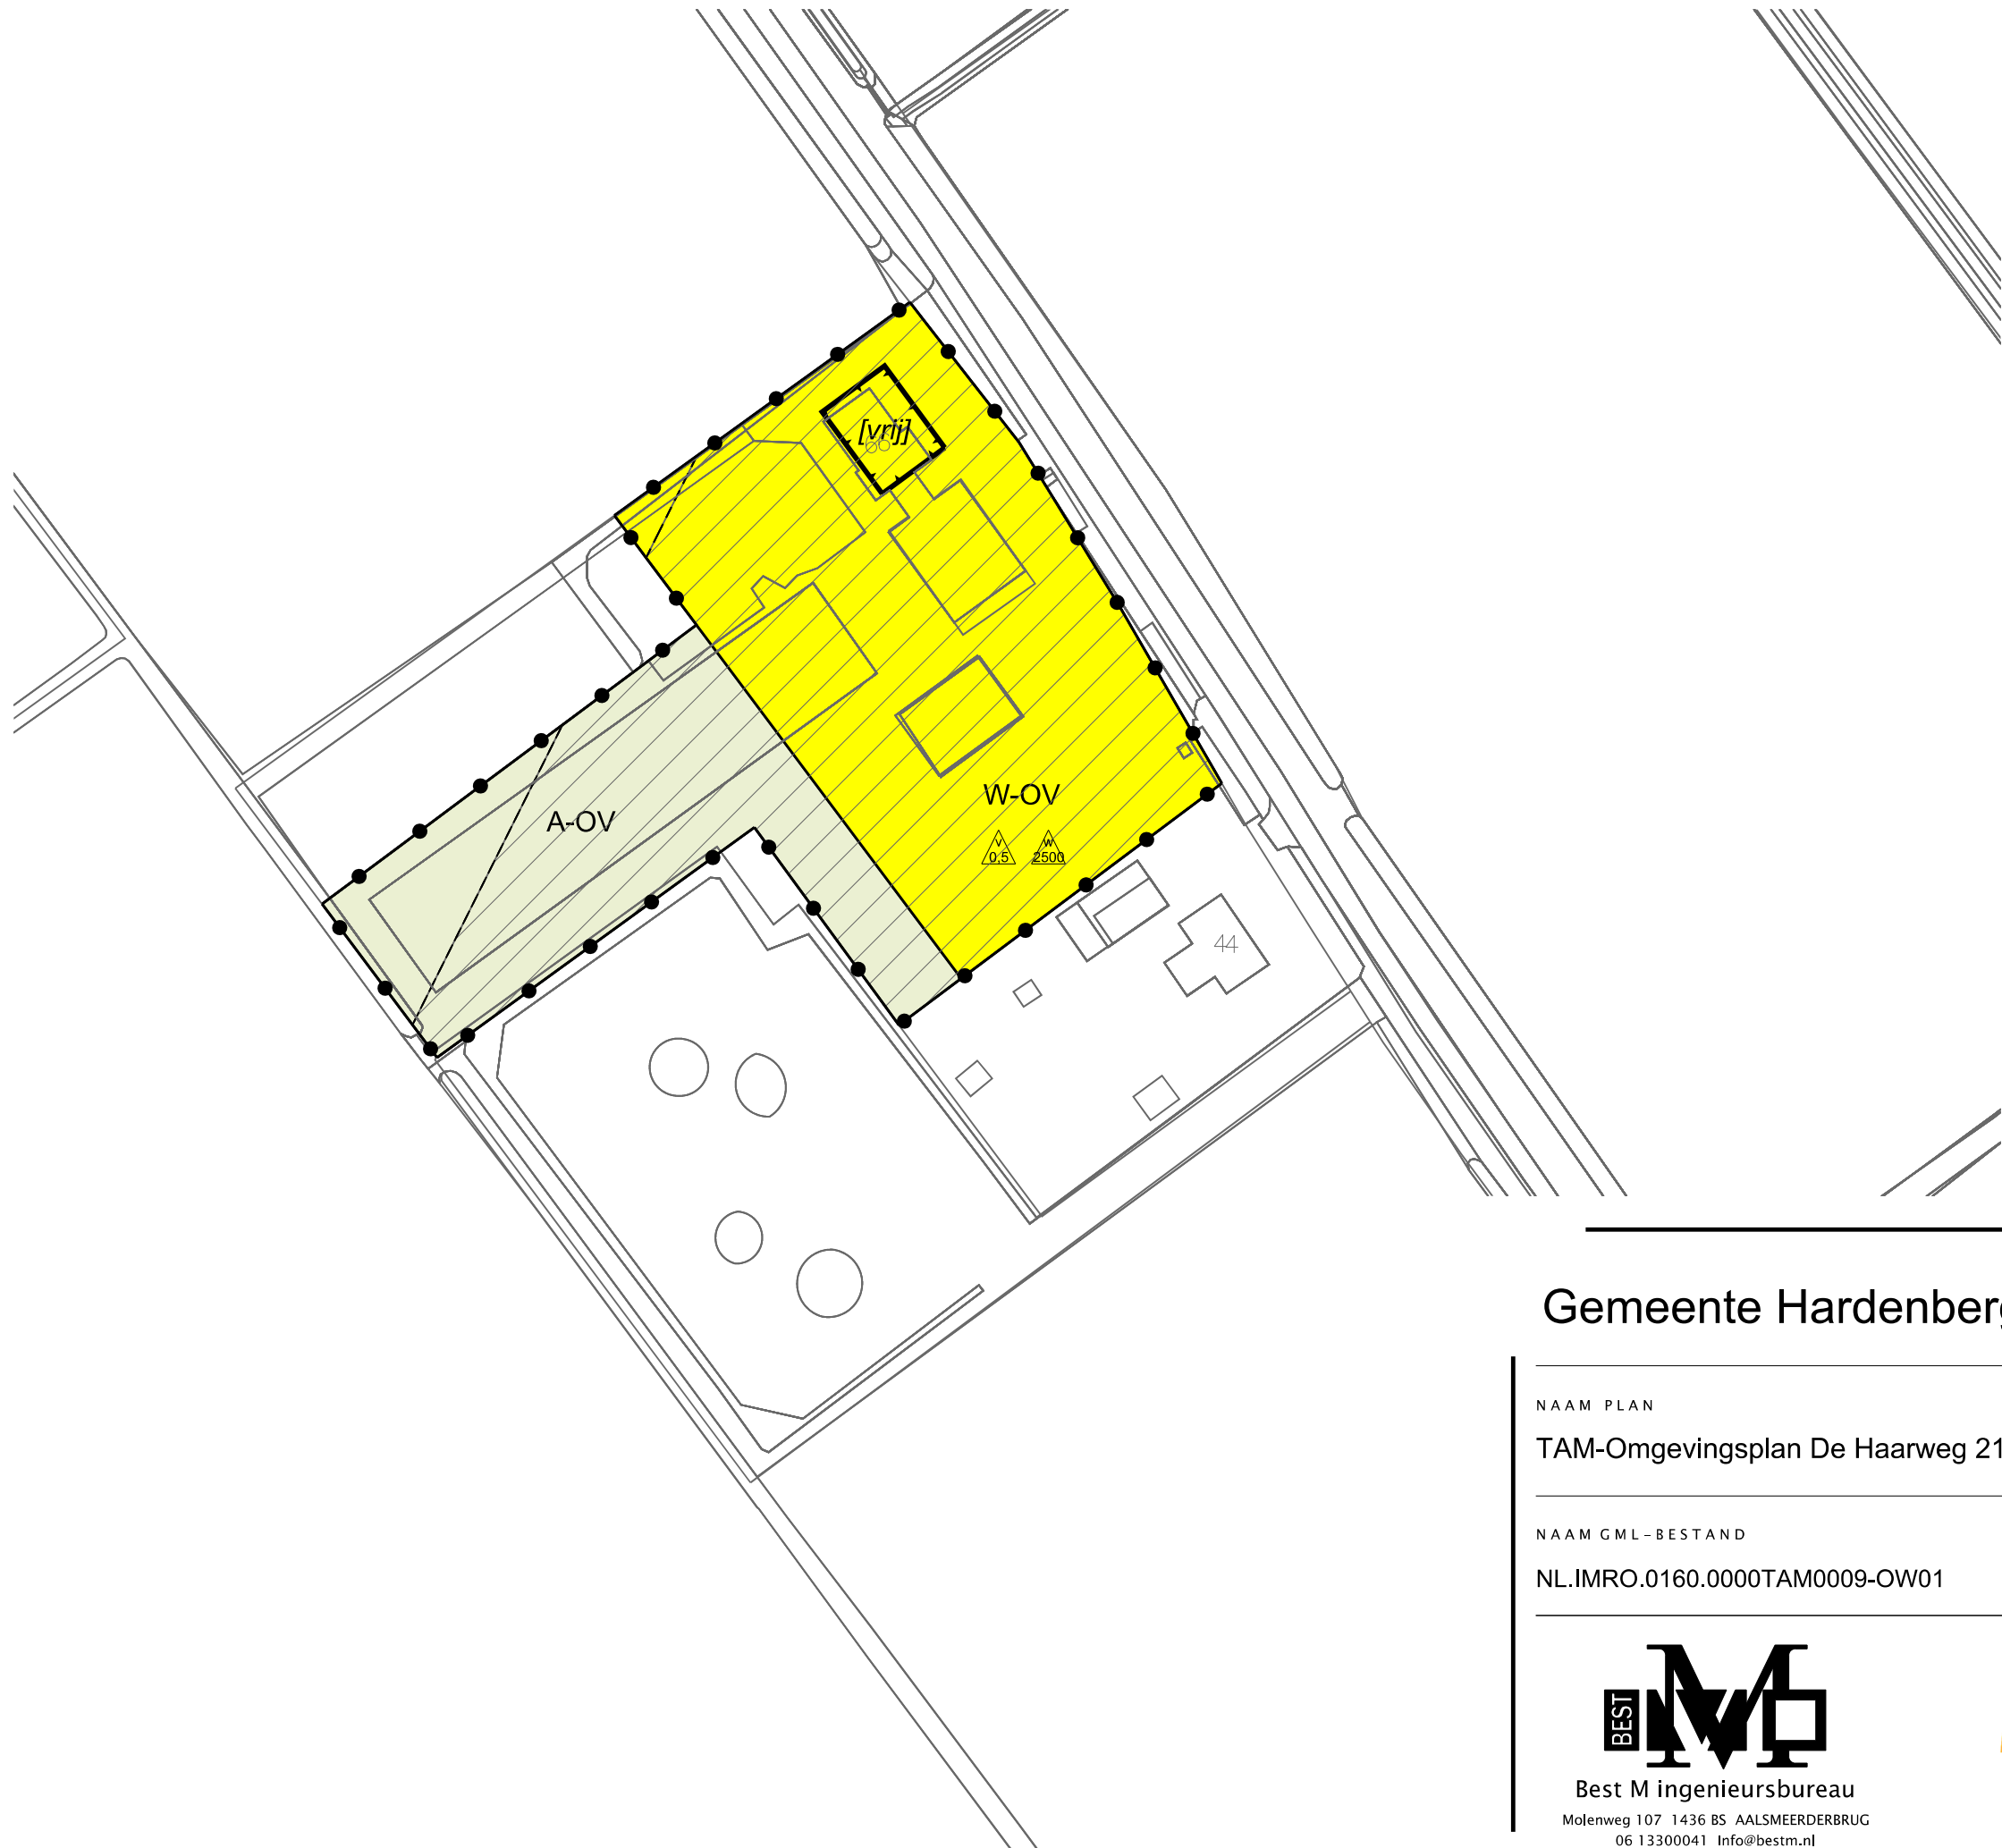

LEGENDA

- Plangebied

Plangrens
- Functies

A-OV

Agrarisch - Open veenontginningslandschap

W-OV

Wonen - Wonen in open veenontginningslandschap

Gebiedsaanduidingen

overige zone - gebieden met archeologische (verwachtingen)waarde

Bouwvlak

bouwvlak

Bouwaanduidingen

[aeg]

aaneengebouwd

[vrij]

vrijstaand

Maatvoering

2

maximum aantal woningen

0.5

maximum diepte van de bodemverstoring (m)

2500

maximum oppervlakte van de bodemverstoring (m2)

Verklaring

Ondergrond

Gemeente Hardenberg

NAAM PLAN
TAM-Omgevingsplan De Haarweg 21b Lutten en Kromhofsweg 6 Heemserveen

NAAM GML-BESTAND	DATUM	BLAD VAN BLADEN	FORMAAT
NL.IMRO.0160.0000TAM0009-OW01	26-11-2024	2 VAN 2	A3

Best M ingenieursbureau

Molenweg 107 1436 BS AALSMEERDERBRUG

06 13300041 Info@bestm.nl

ruimtelijke plannen en advies

Twentepoort Oost 16A 7609 RG Almelo

0546 454466 www.biz.nu

TEKENAAR	SCHAAL
MvL	1 :1000