



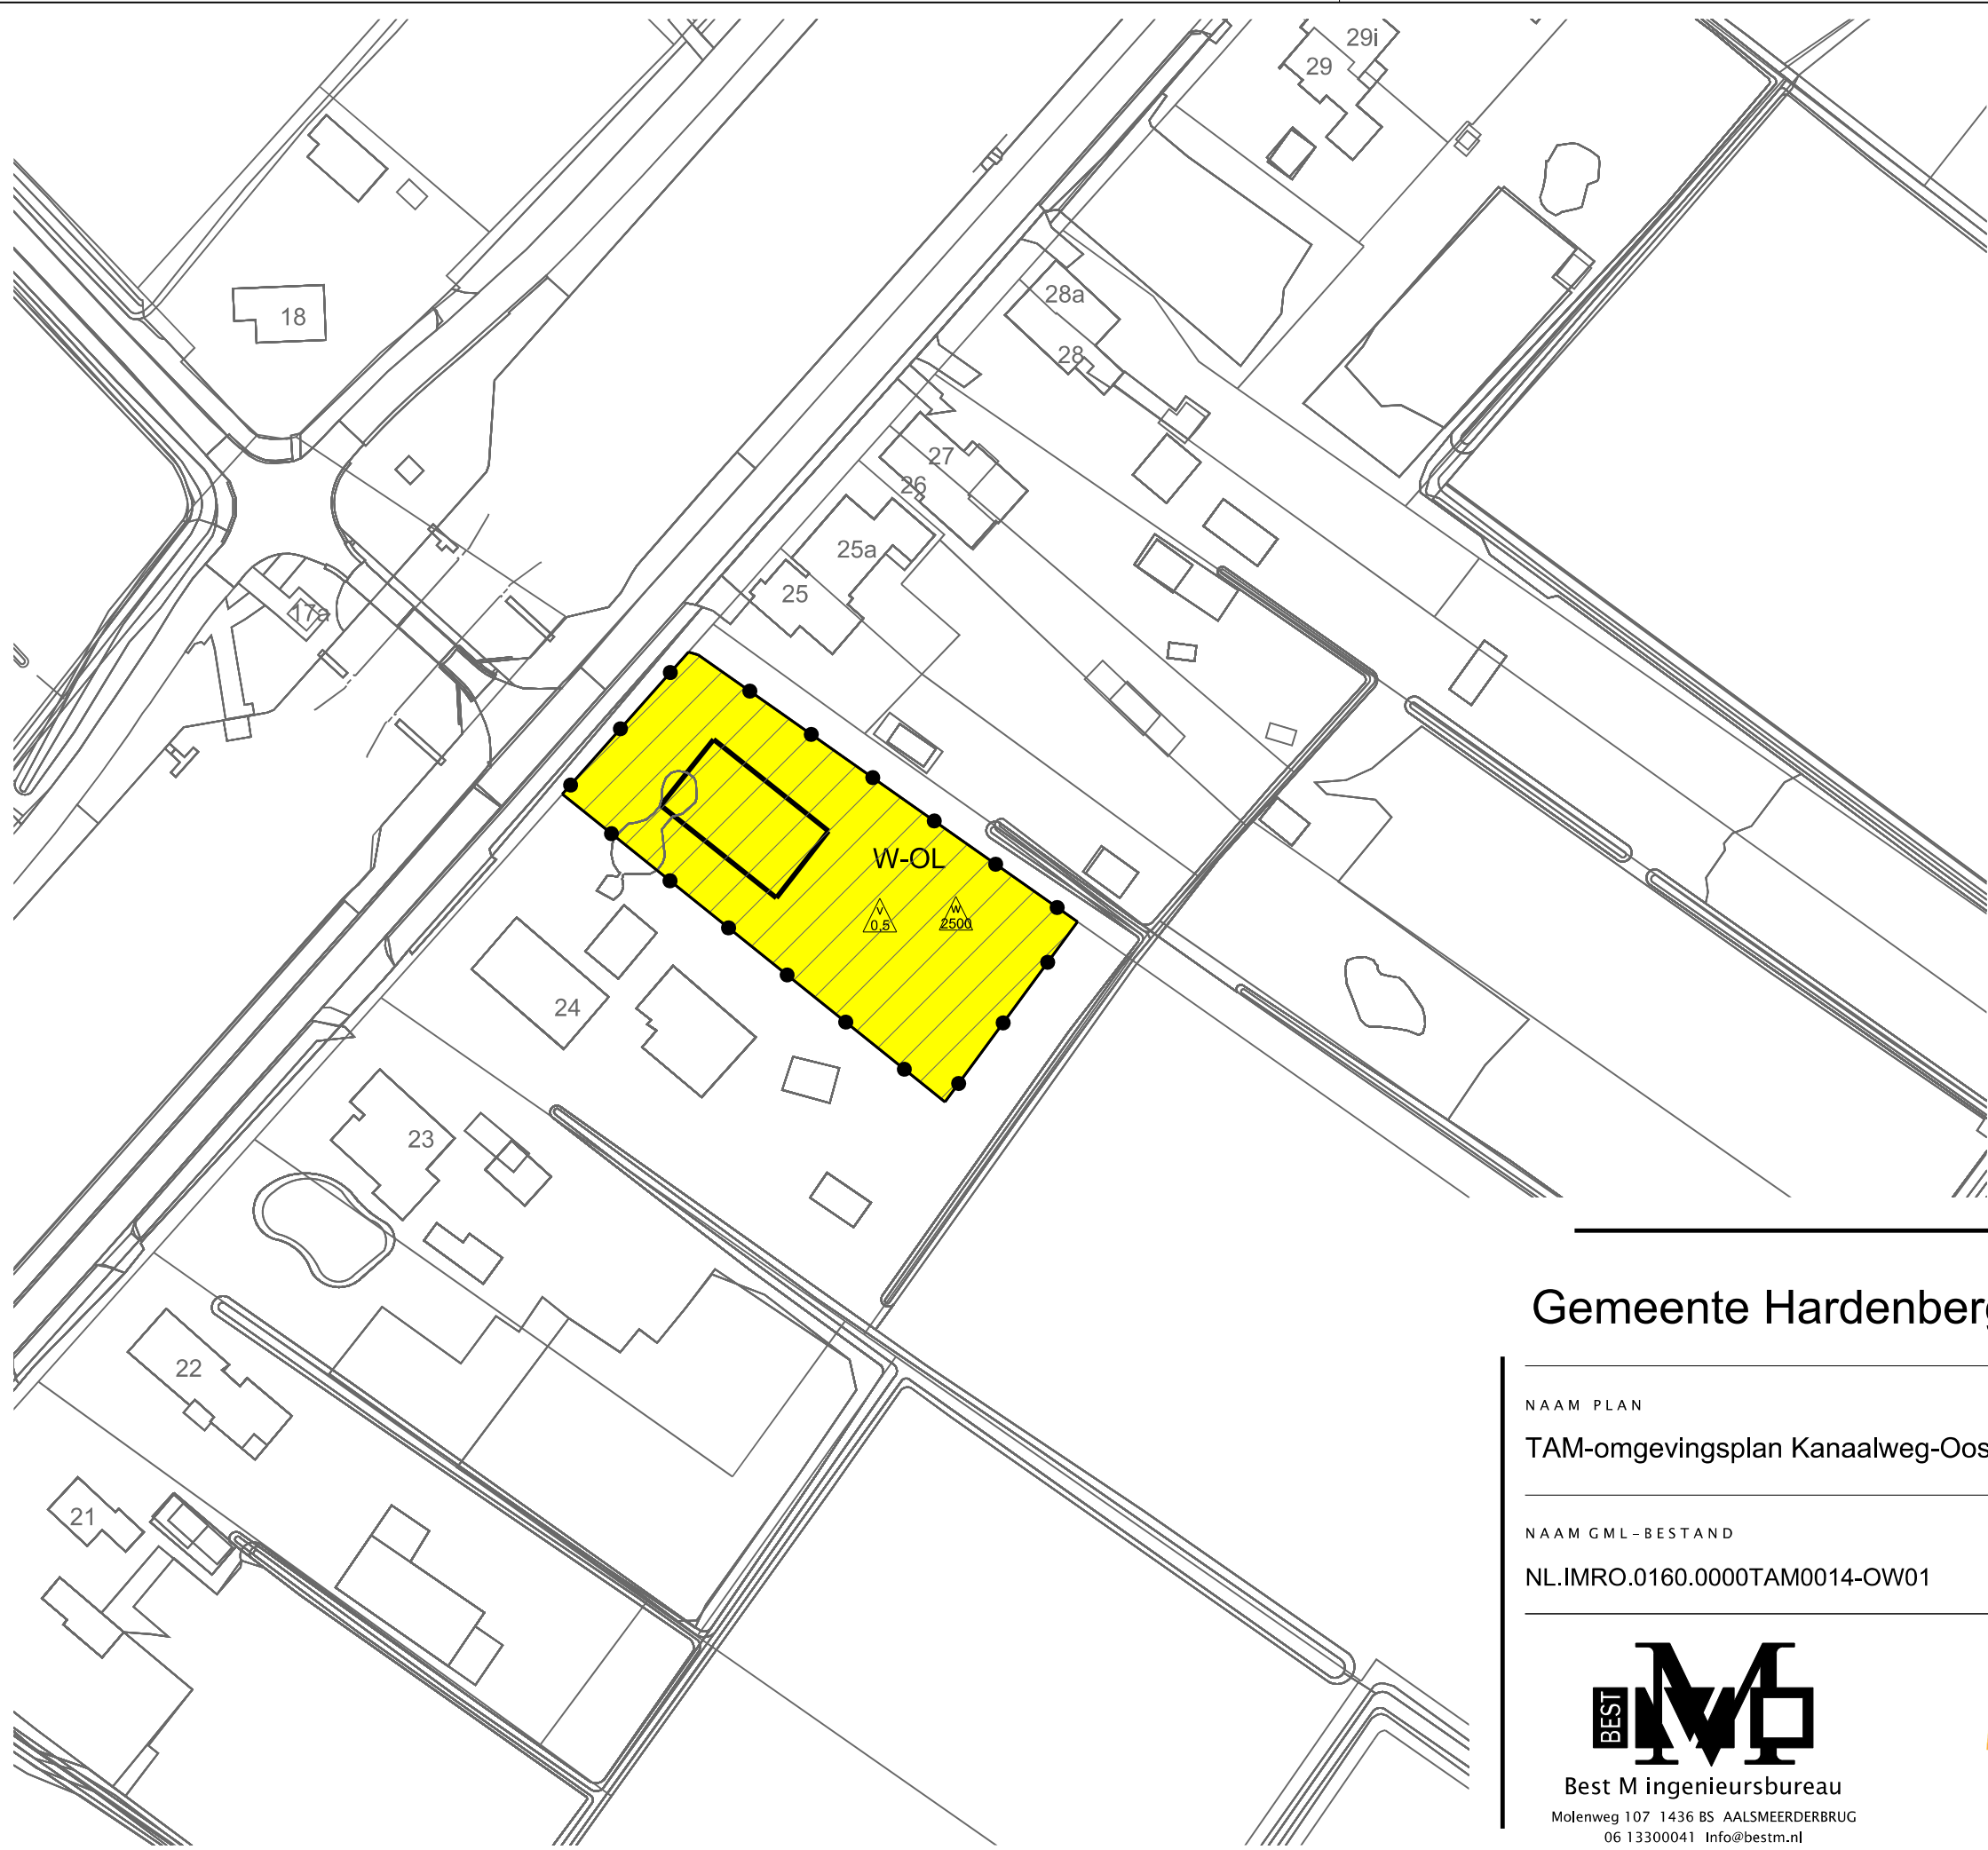

LEGENDA

- Plangebied
 - Plangrens
- Bestemmingen
 - W-OL Wonen - open veenontginningslandschap
- Gebiedsaanduidingen
 - gebied met archeologische (verwachtings)waarde
- Bouwvlak
 - bouwvlak
- Maatvoering
 - maximum diepte van de bodemverstoring (m)
 - maximum oppervlakte van de bodemverstoring (m2)
- Verklaring
 - Ondergrond

Gemeente Hardenberg

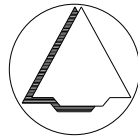

NAAM PLAN
TAM-omgevingsplan Kanaalweg-Oost 24, Bergentheim

NAAM GML-BESTAND	DATUM	BLAD VAN BLADEN	FORMAAT
NL.IMRO.0160.0000TAM0014-OW01	3-7-2024	1 VAN 1	A3

BEST M
Best M ingenieursbureau
Molenweg 107 1436 BS AALSMEERDERBRUG
06 13300041 Info@bestm.nl

BJZ.nu
ruimtelijke plannen en advies
Twentepoort Oost 16A 7609 RG Almelo
0546 454466 www.bjz.nu

TEKENAAR	SCHAAL
MvL	1 :1000