

Brucht: Maatdijk 3
Rood gearceerd: te slopen stallen met een oppervlakte van 819m²

te slopen schuur 222 m²

waardevolle bomen

her te bouwen schuur


te slopen schuur 32 m²

her te bouwen woning

te slopen schuur 565 m²

waardevolle bomen



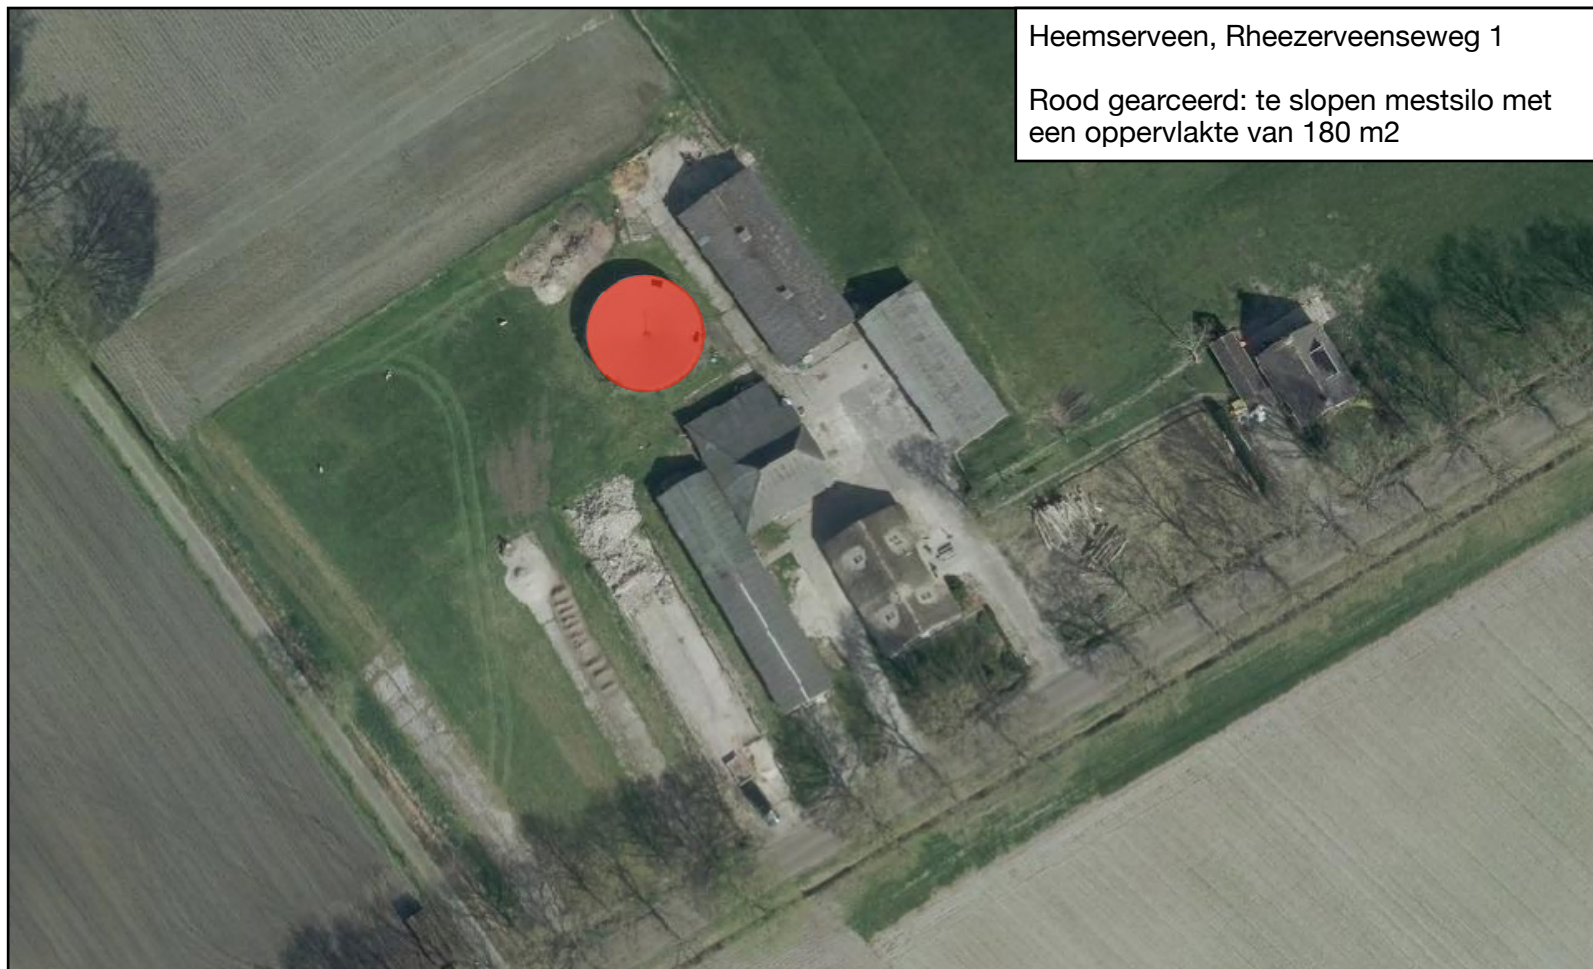

Heemserveen, Rheezeveenseweg 1

Rood gearceerd: te slopen mestlo met
een oppervlakte van 180 m²