


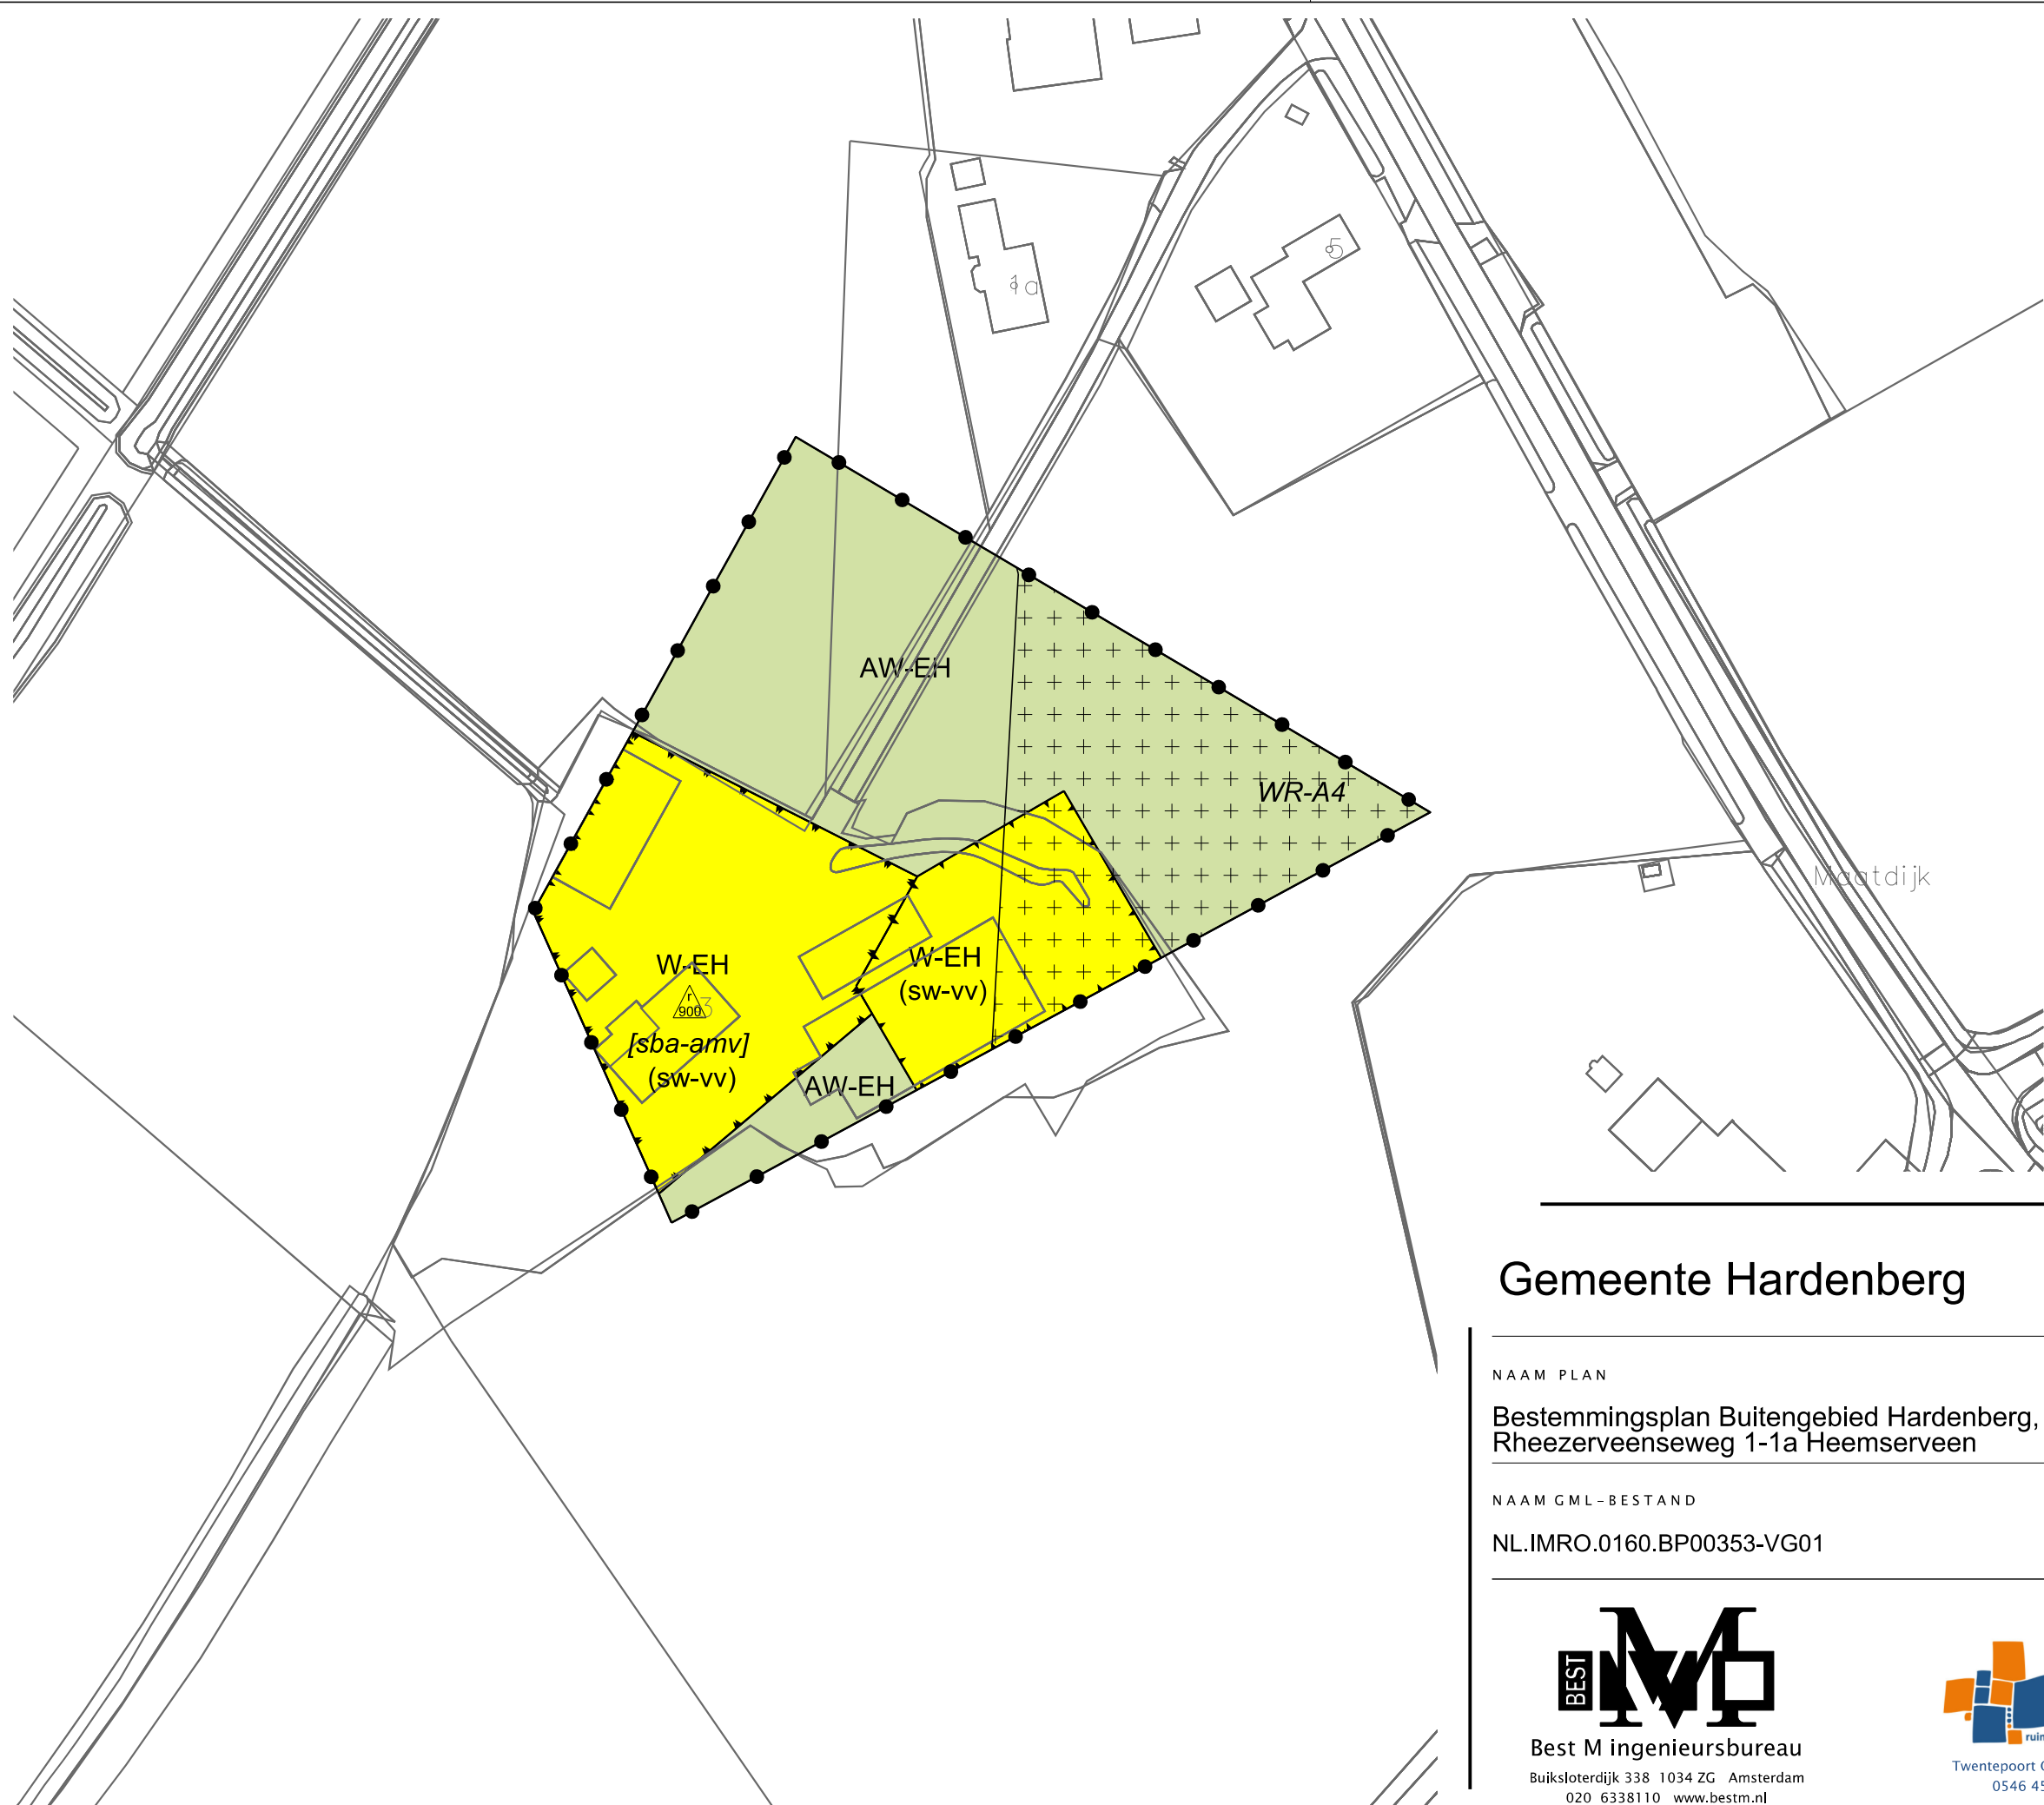

LEGENDA

- Plangebied
- Plangrens
- Bestemmingen
- AW-BV Agrarisch met waarden - Besloten Veenontginningslandschap
 - AW-EH Agrarisch met waarden - Essen- en hoevenlandschap
 - W-BV Wonen - Besloten Veenontginningslandschap
 - W-EH Wonen - Essen- en hoevenlandschap
- Dubbelbestemmingen
- Leiding - Gas
 - Waarde - Archeologie 4
 - Waarde - Archeologie 5
- Functieaanduidingen
- (sw-vv) specifieke vorm van wonen - voorwaardelijke verplichting
- Bouwaanduidingen
- [sba-amv] specifieke bouwaanduiding - afwijkende maatvoering
- Maatvoering
- maximum volume (m3)
- Verklaring
- Ondergrond

Gemeente Hardenberg



NAAM PLAN

Bestemmingsplan Buitengebied Hardenberg, Maatdijk 3 Brucht en Rheezeveenseweg 1-1a Heemserveen

NAAM GML-BESTAND

NL.IMRO.0160.BP00353-VG01

DATUM

9-9-2020

BLAD VAN BLADEN

1 VAN 2

FORMAAT

A3



Best M ingenieursbureau
Buiksloterdijk 338 1034 ZG Amsterdam
020 6338110 www.bestm.nl



Twentepoort Oost 16A 7609 RG Almelo
0546 454466 www.bjjz.nu

TEKENAAR

MvL

SCHAAL

1 :1000