


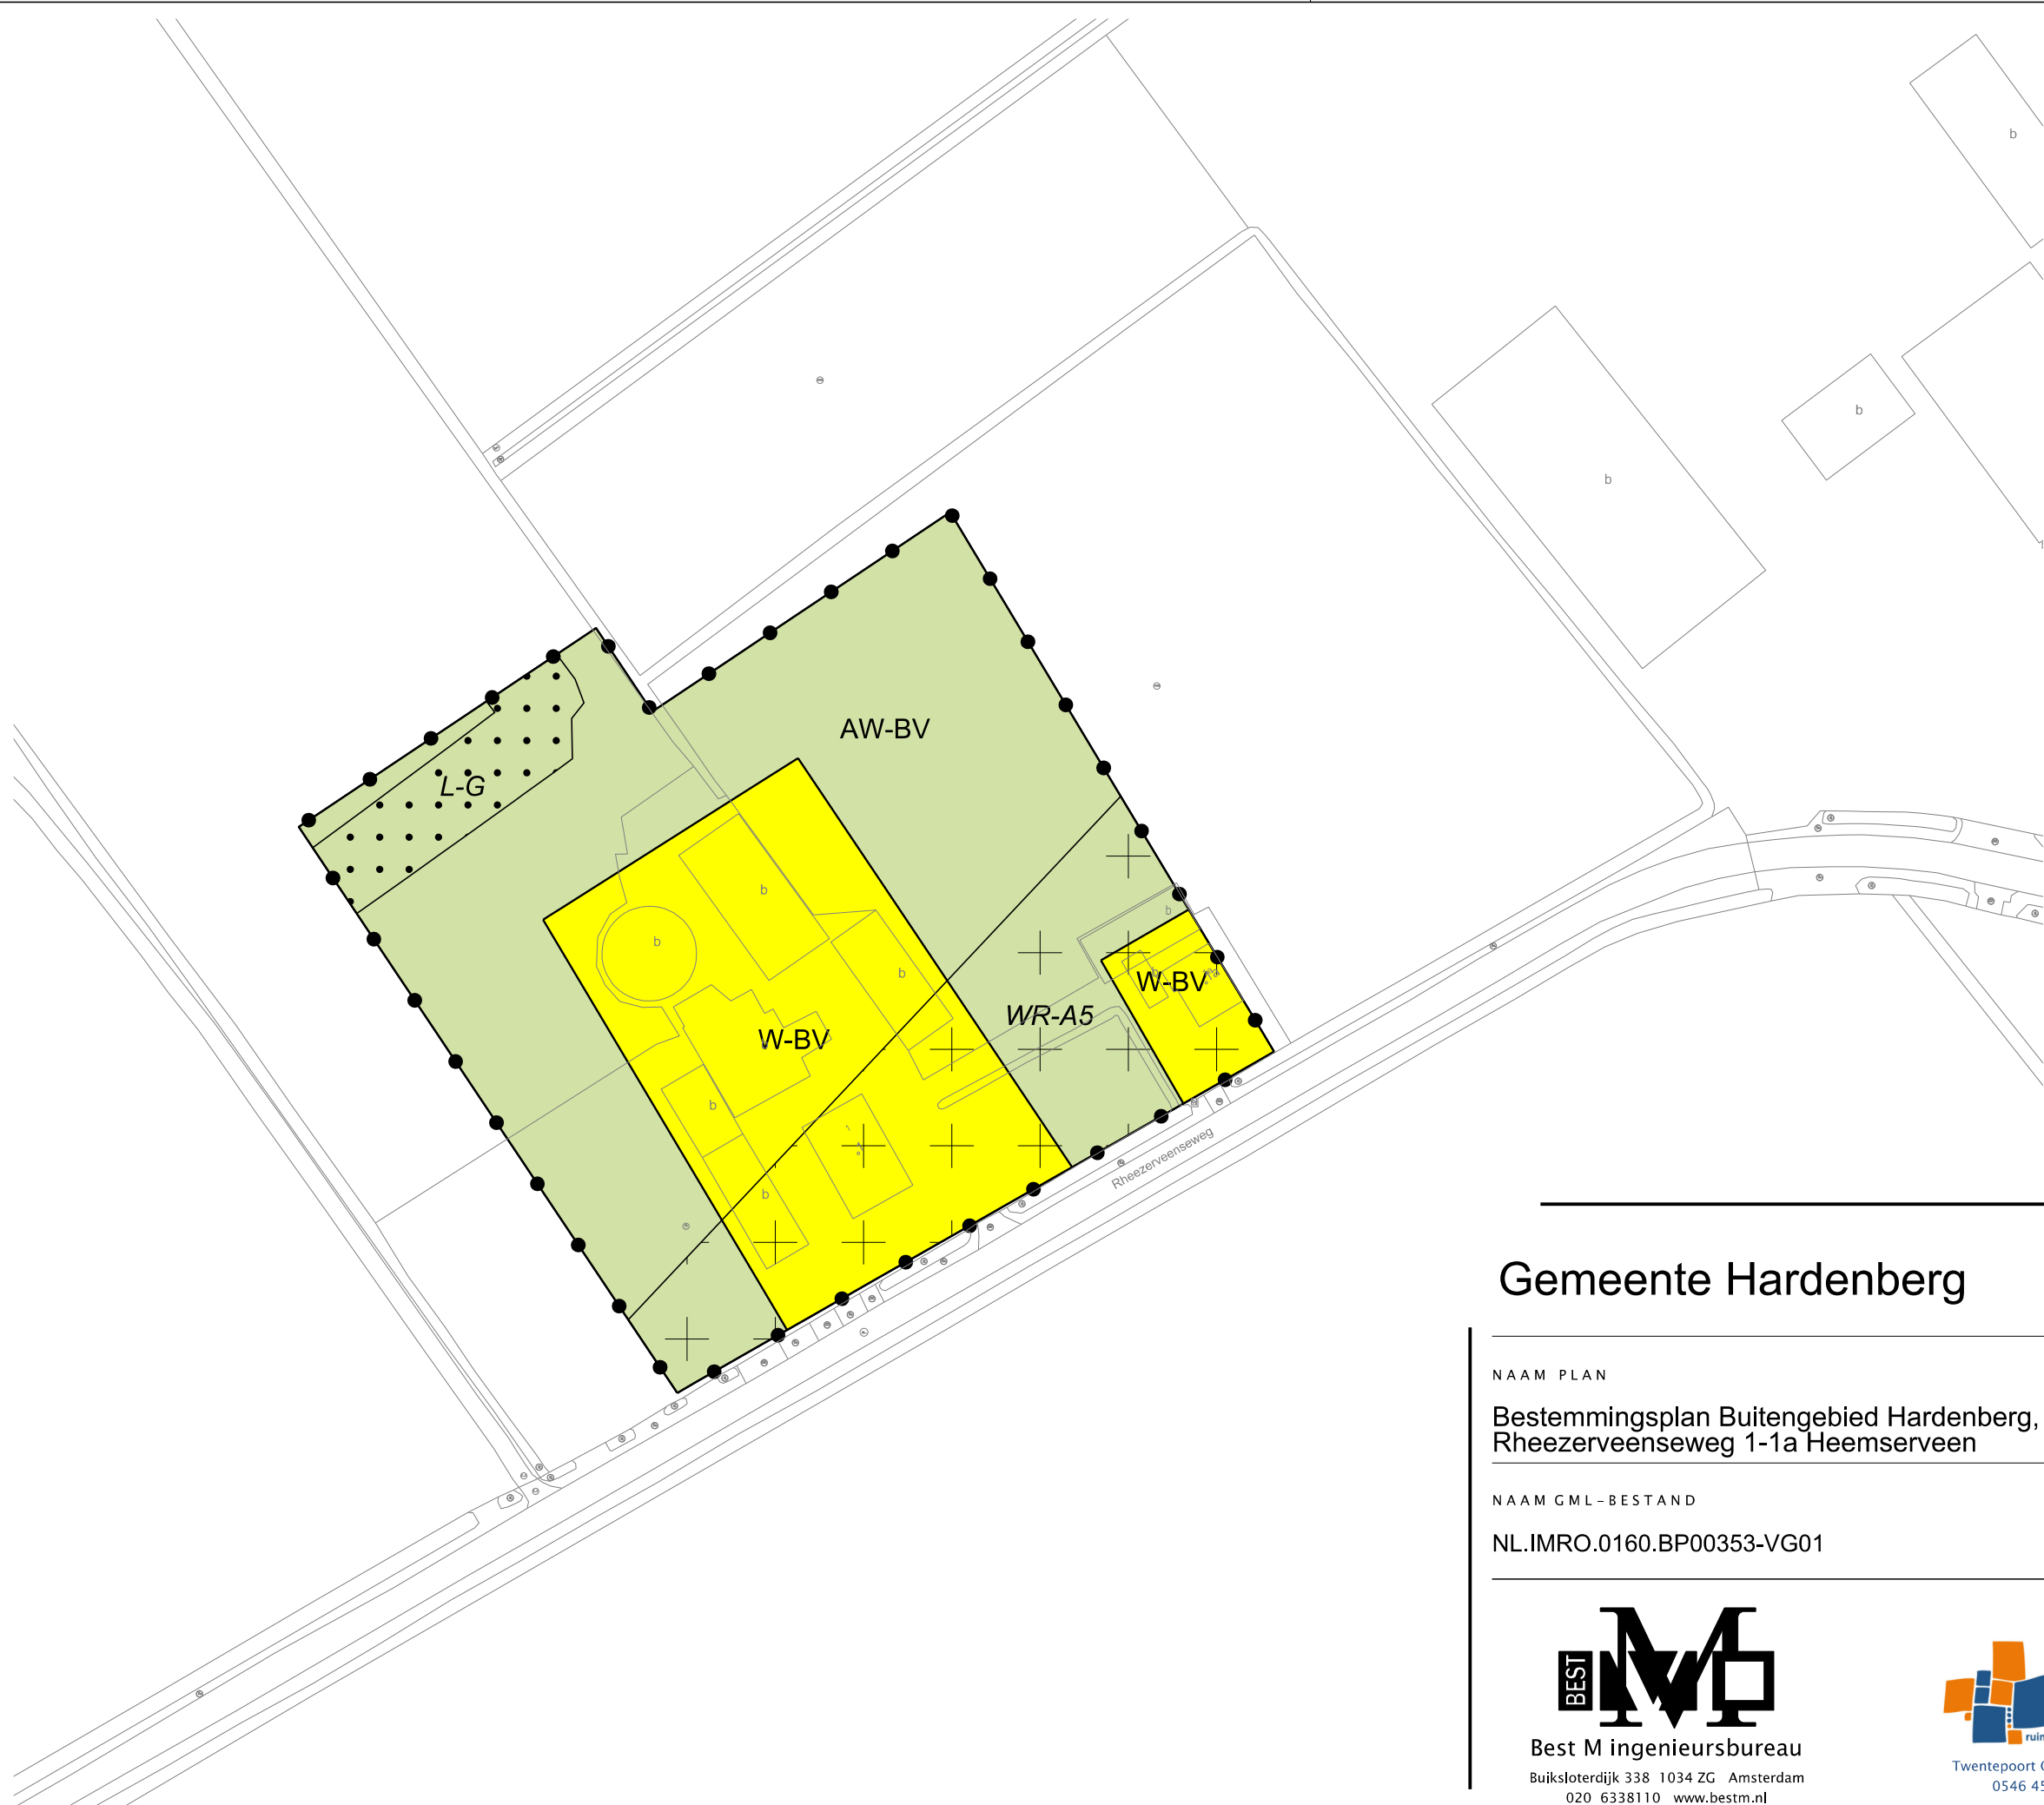

LEGENDA

- Plangebied

Plangrens
- Bestemmingen

AW-BV

Agrarisch met waarden - Besloten Veenontginningslandschap

AW-EH

Agrarisch met waarden - Essen- en hoevenlandschap

W-BV

Wonen - Besloten Veenontginningslandschap

W-EH

Wonen - Essen- en hoevenlandschap
- Dubbelbestemmingen

Leiding - Gas

Waarde - Archeologie 4

Waarde - Archeologie 5

Functieaanduidingen

(sw-vv)

specifieke vorm van wonen - voorwaardelijke verplichting

Bouwaanduidingen

[sba-amv]

specifieke bouwaanduiding - afwijkende maatvoering

Maatvoering

maximum volume (m3)

Verklaring

Ondergrond

Gemeente Hardenberg

NAAM PLAN

Bestemmingsplan Buitengebied Hardenberg, Maatdijk 3 Brucht en Rheezeveenseweg 1-1a Heemserveen

NAAM GML-BESTAND

NL.IMRO.0160.BP00353-VG01

DATUM

9-9-2020

BLAD VAN BLADEN

2 VAN 2

FORMAAT

A3

TEKENAAR

MvL

SCHAAL

1 :1000

Best M ingenieursbureau
Buiksloterdijk 338 1034 ZG Amsterdam
020 6338110 www.bestm.nl

Twentepoort Oost 16A 7609 RG Almelo
0546 454466 www.bjjz.nu