


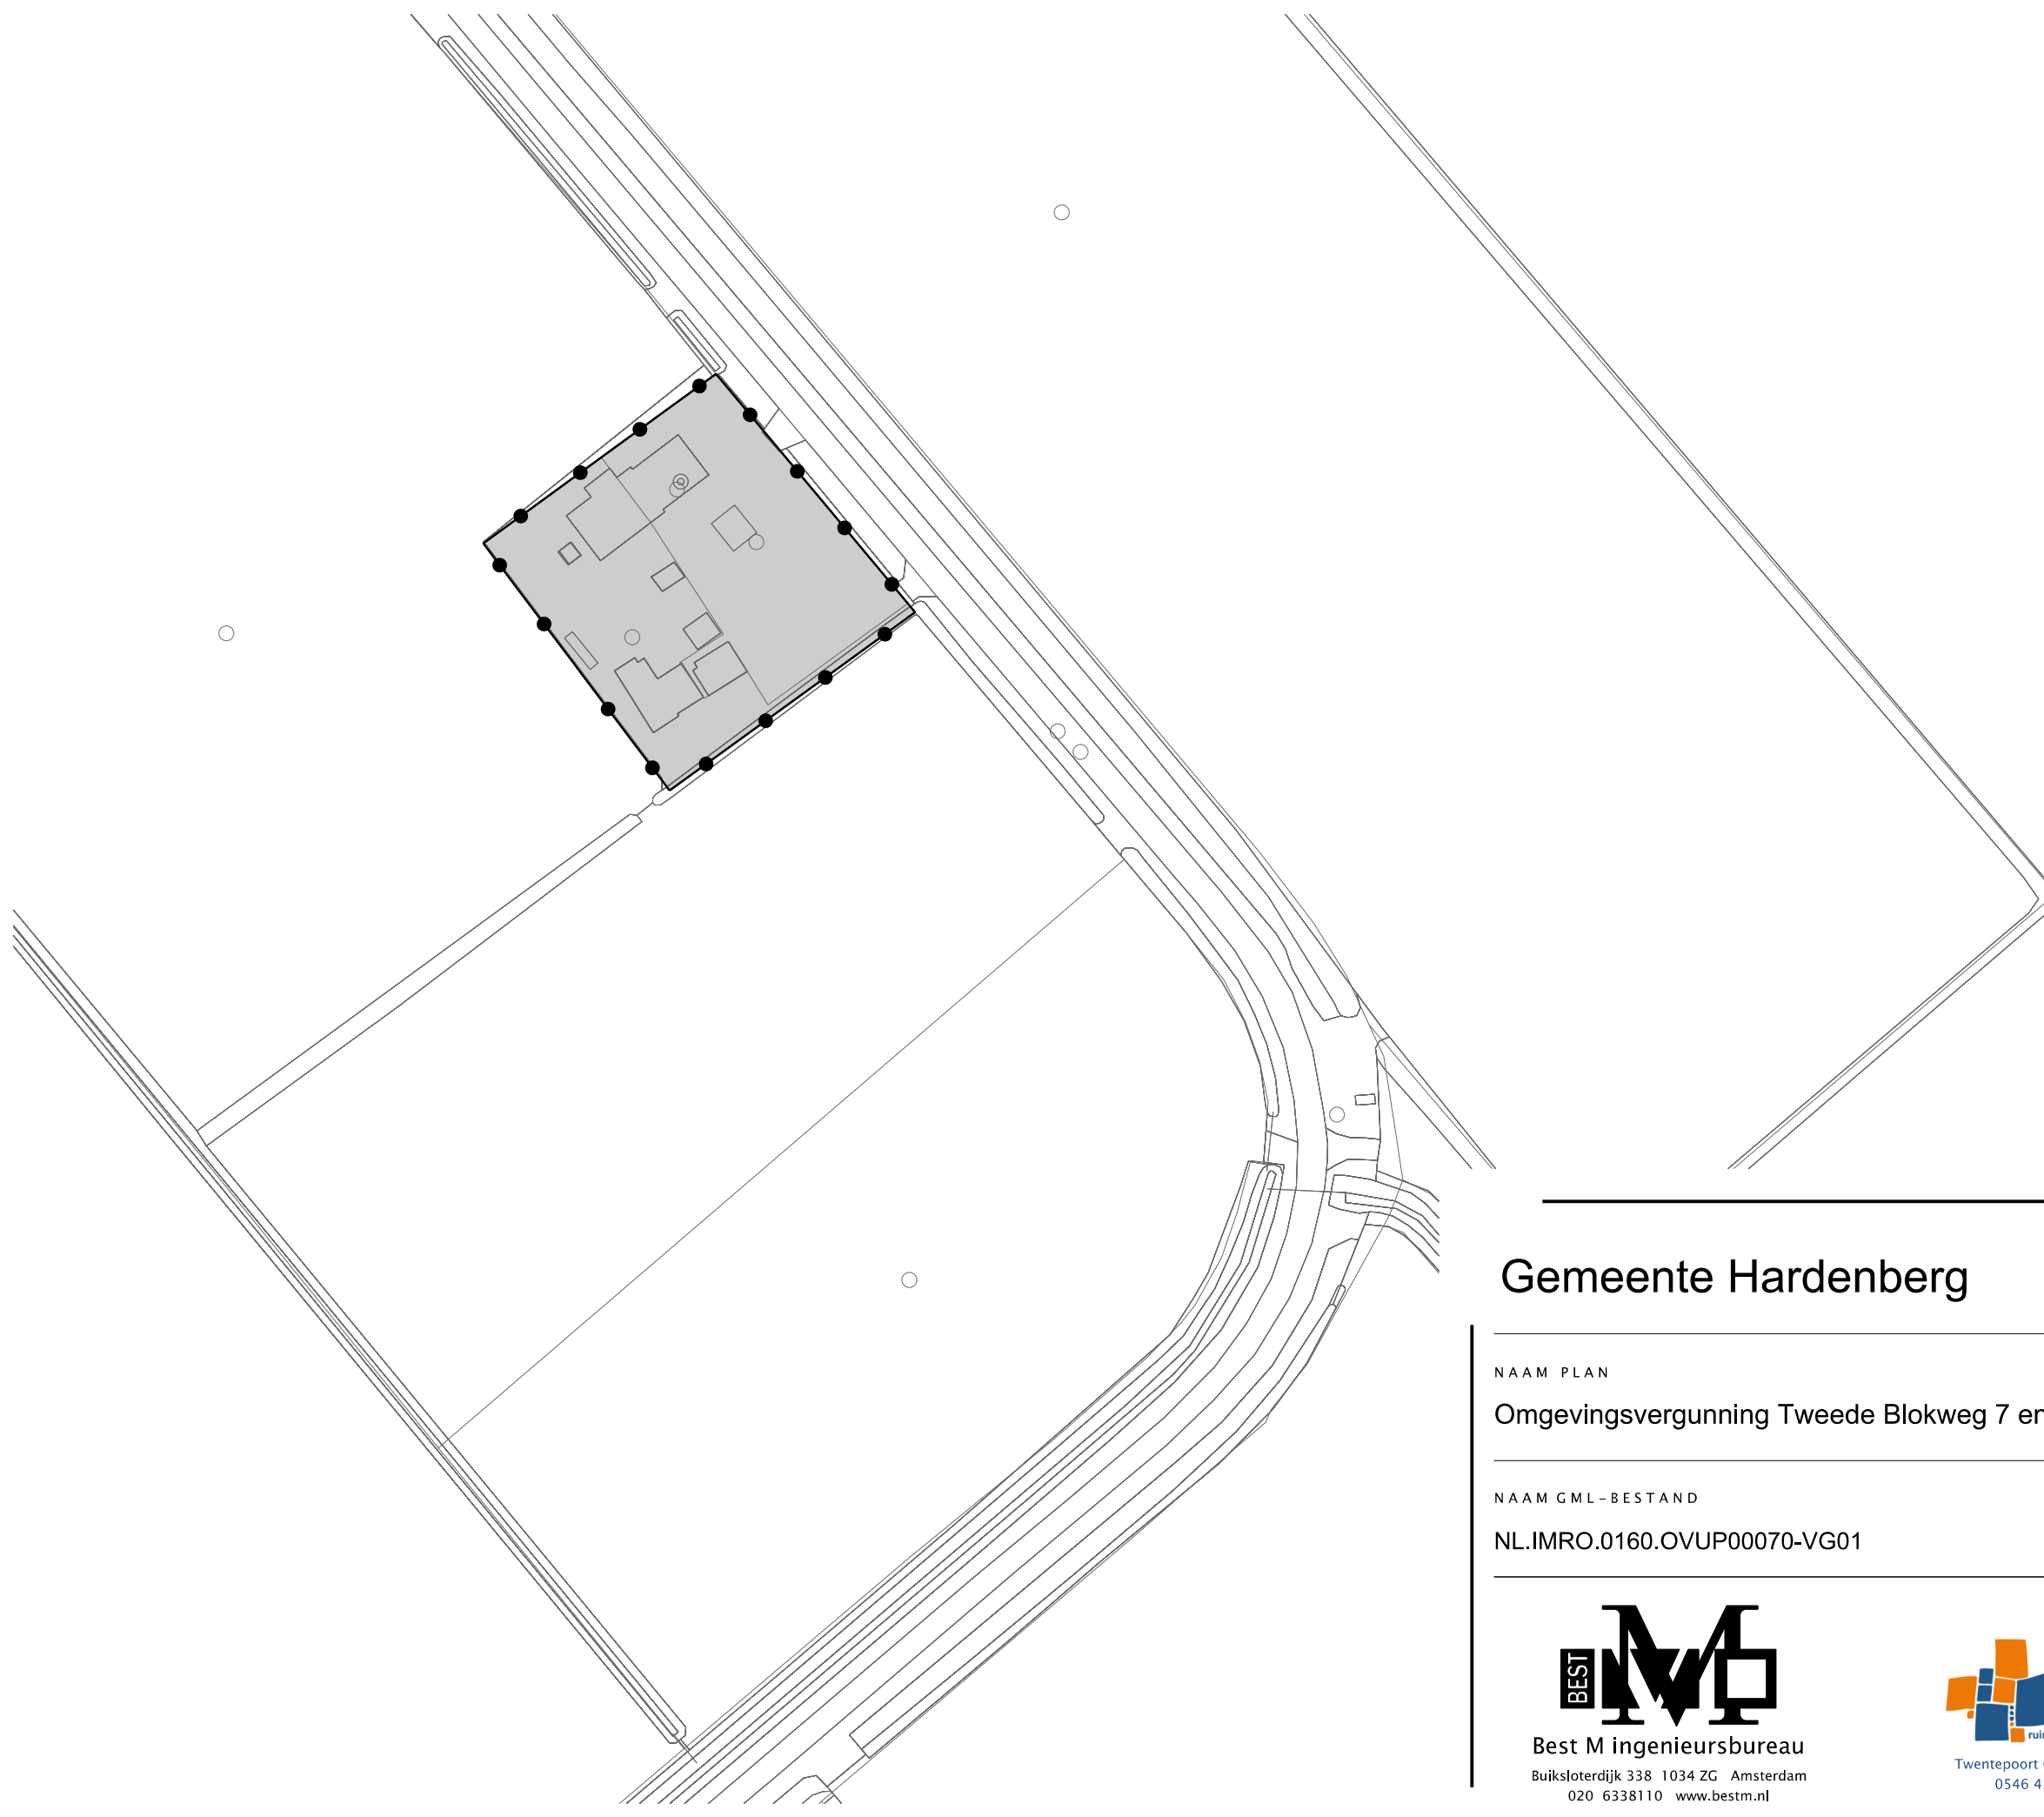

LEGENDA


- Besluitgebied

Besluitgebiedgrens
- Besluitvlak

Omgevingsvergunning Tweede Blokweg 7 en 7a Schuinesloot
- Verklaring

Ondergrond

Gemeente Hardenberg

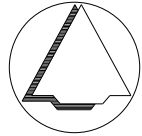

NAAM PLAN

Omgevingsvergunning Tweede Blokweg 7 en 7a Schuinesloot

NAAM GML-BESTAND

NL.IMRO.0160.OVUP00070-VG01

DATUM

1-3-2019

BLAD VAN BLADEN

1 VAN 1

FORMAAT

A3



Best M ingenieursbureau
Buiksloterdijk 338 1034 ZG Amsterdam
020 6338110 www.bestm.nl



Twentepoort Oost 16A 7609 RG Almelo
0546 454466 www.bjz.nu

TEKENAAR

MvL

SCHAAL

1 :1000