



Erfinrichtings-tekening

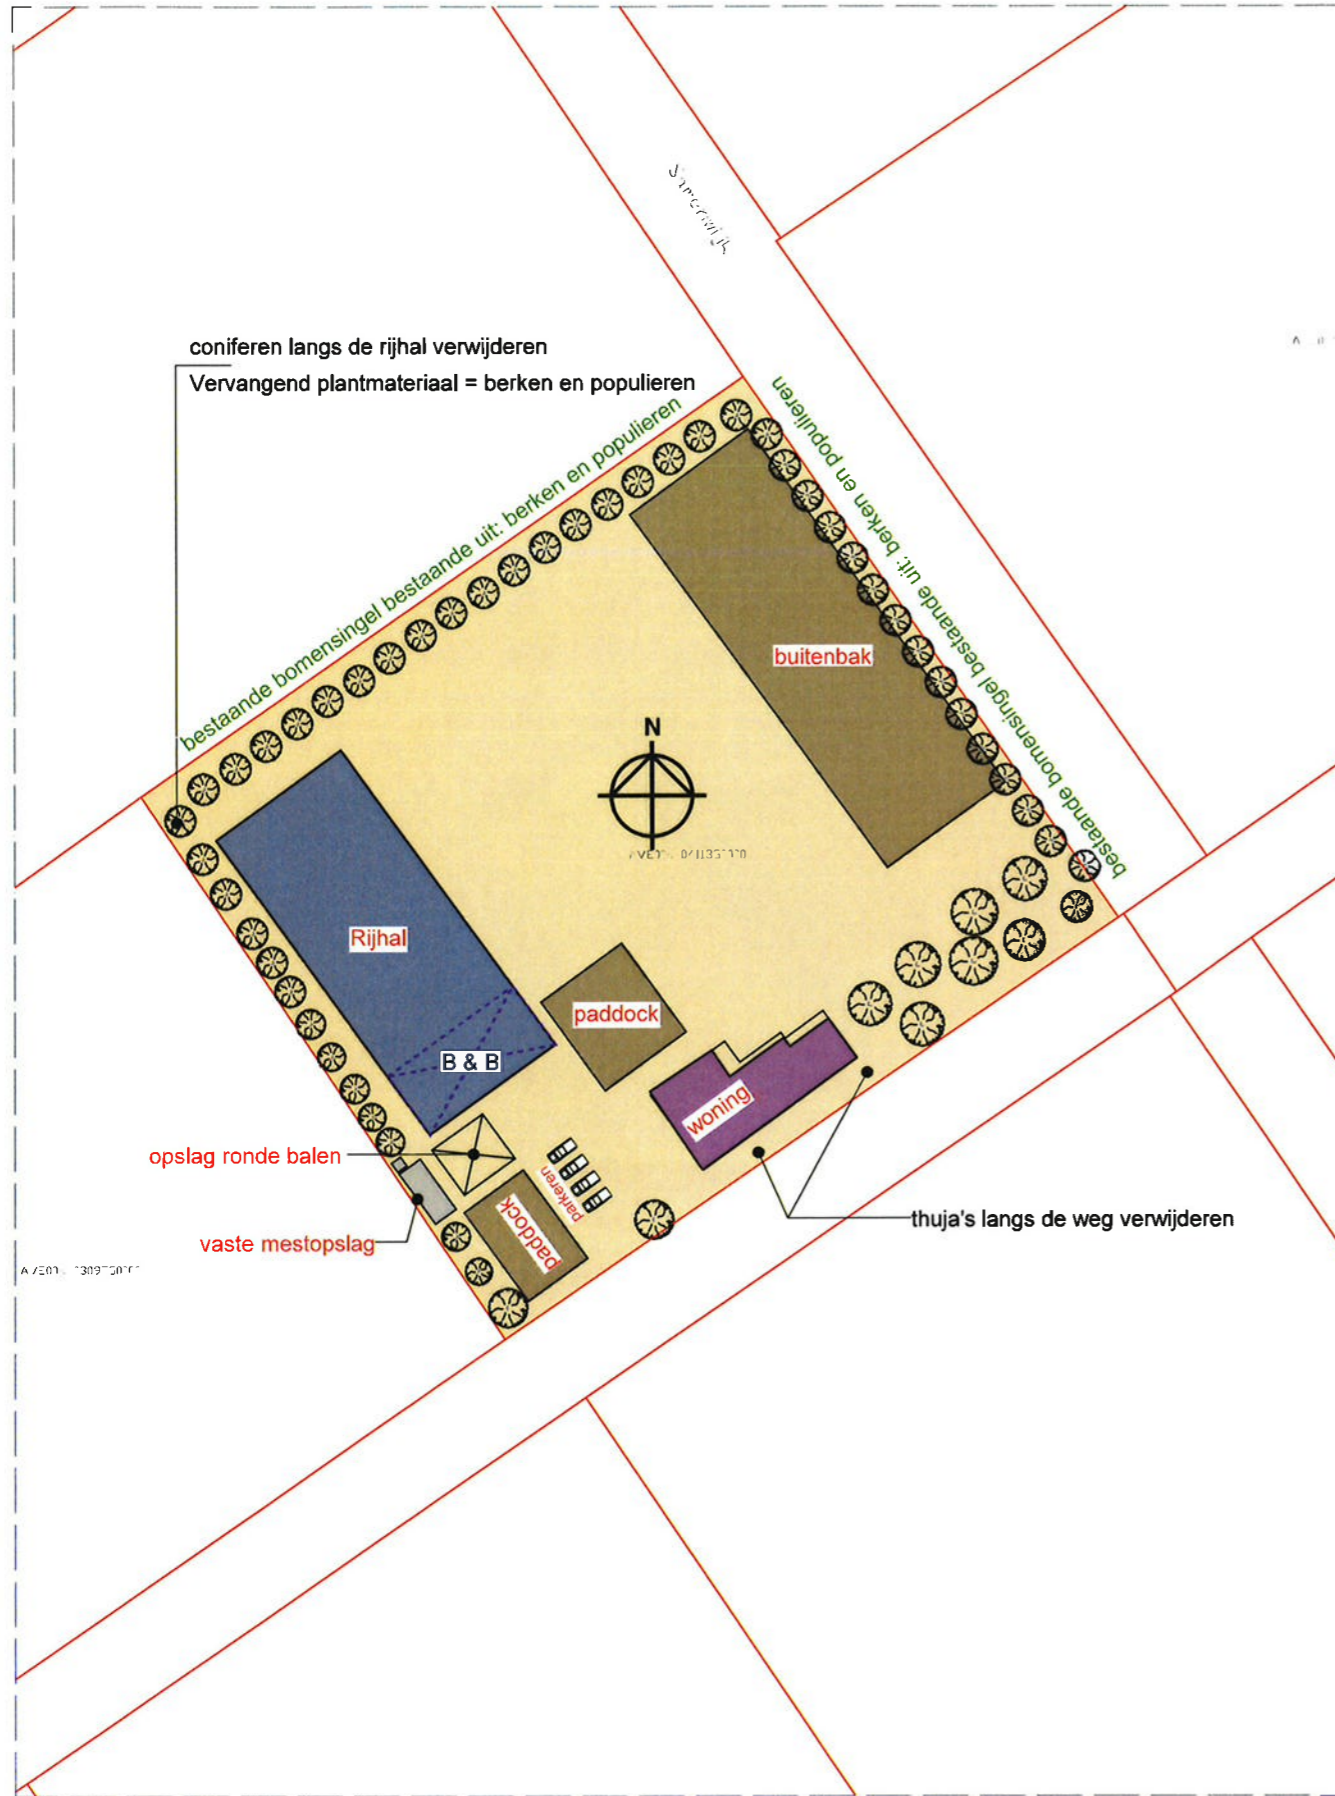

IN HET WERK AANGEBRACHTE WIJZIGINGEN TOV DE TEKENING/
OMGEVINGSVERGUNNING ZIJN NIET VOOR VERANTWOORDING BURO WIETZE DIJKSTRA

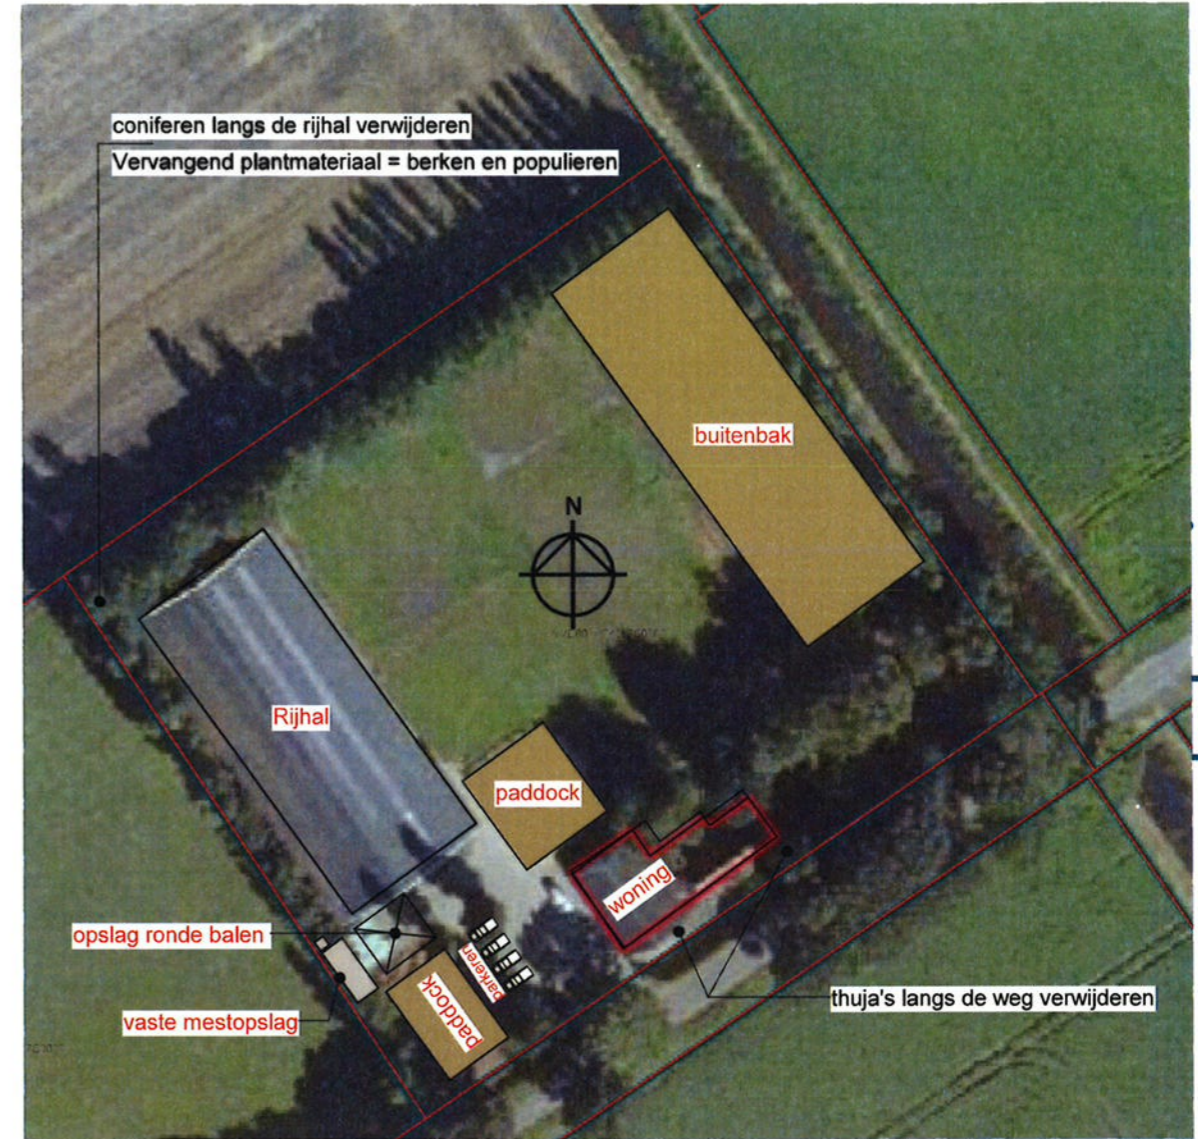

wijz. I

aanvraagtekening

aanvraagtekening

Project: **DE OTTERSHOF BED & BREAKFAST**

Opdrachtgever	Bed & Breakfast de Ottershof	Wijzigingen:	bladnummer:	
Locatie	Otterswijk 8, 7701 PC Dedemsvaart			
Telefoon / e-mail		wijz. A -	3	
Tekening	SITUATIETEKENING nieuwe situatietekening	wijz. B -		
		wijz. C -		
Getekend: W.D. 10-01-2019	schaal: 1/1000	wijz. D -		papier formaat: A3
	fase: concept	wijz. E -		
		wijz. F -		werknummer: 1063
		wijz. G -		
		wijz. H -		



buro wietze dijkstra
bouwkundig teken- en adviesburo

vormgeving en projectorganisatie
voor woning- en utiliteitsbouw

E info@burowietzedijkstra.nl

www.burowietzedijkstra.nl