


Fietsen rek + oplaadpaal fiets

Zij aanzicht "melkpak"



Begane grond "melkpak"

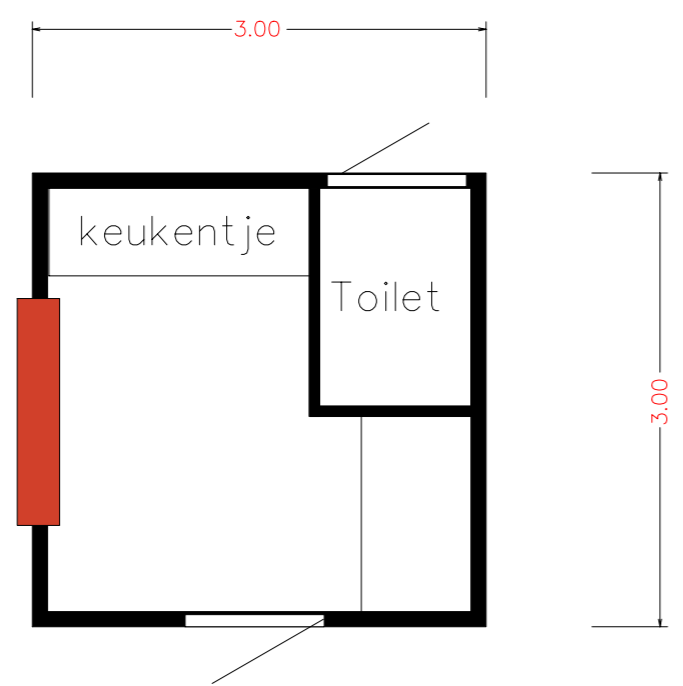

Fam Pot Voorstel uitwerking "Melkpak"  
 A3 schaal 1:50 10-10-2018

**Reuvers Buro voor Groene Ruimtes**

Aelderstraat 70  
7854 RS Aalden