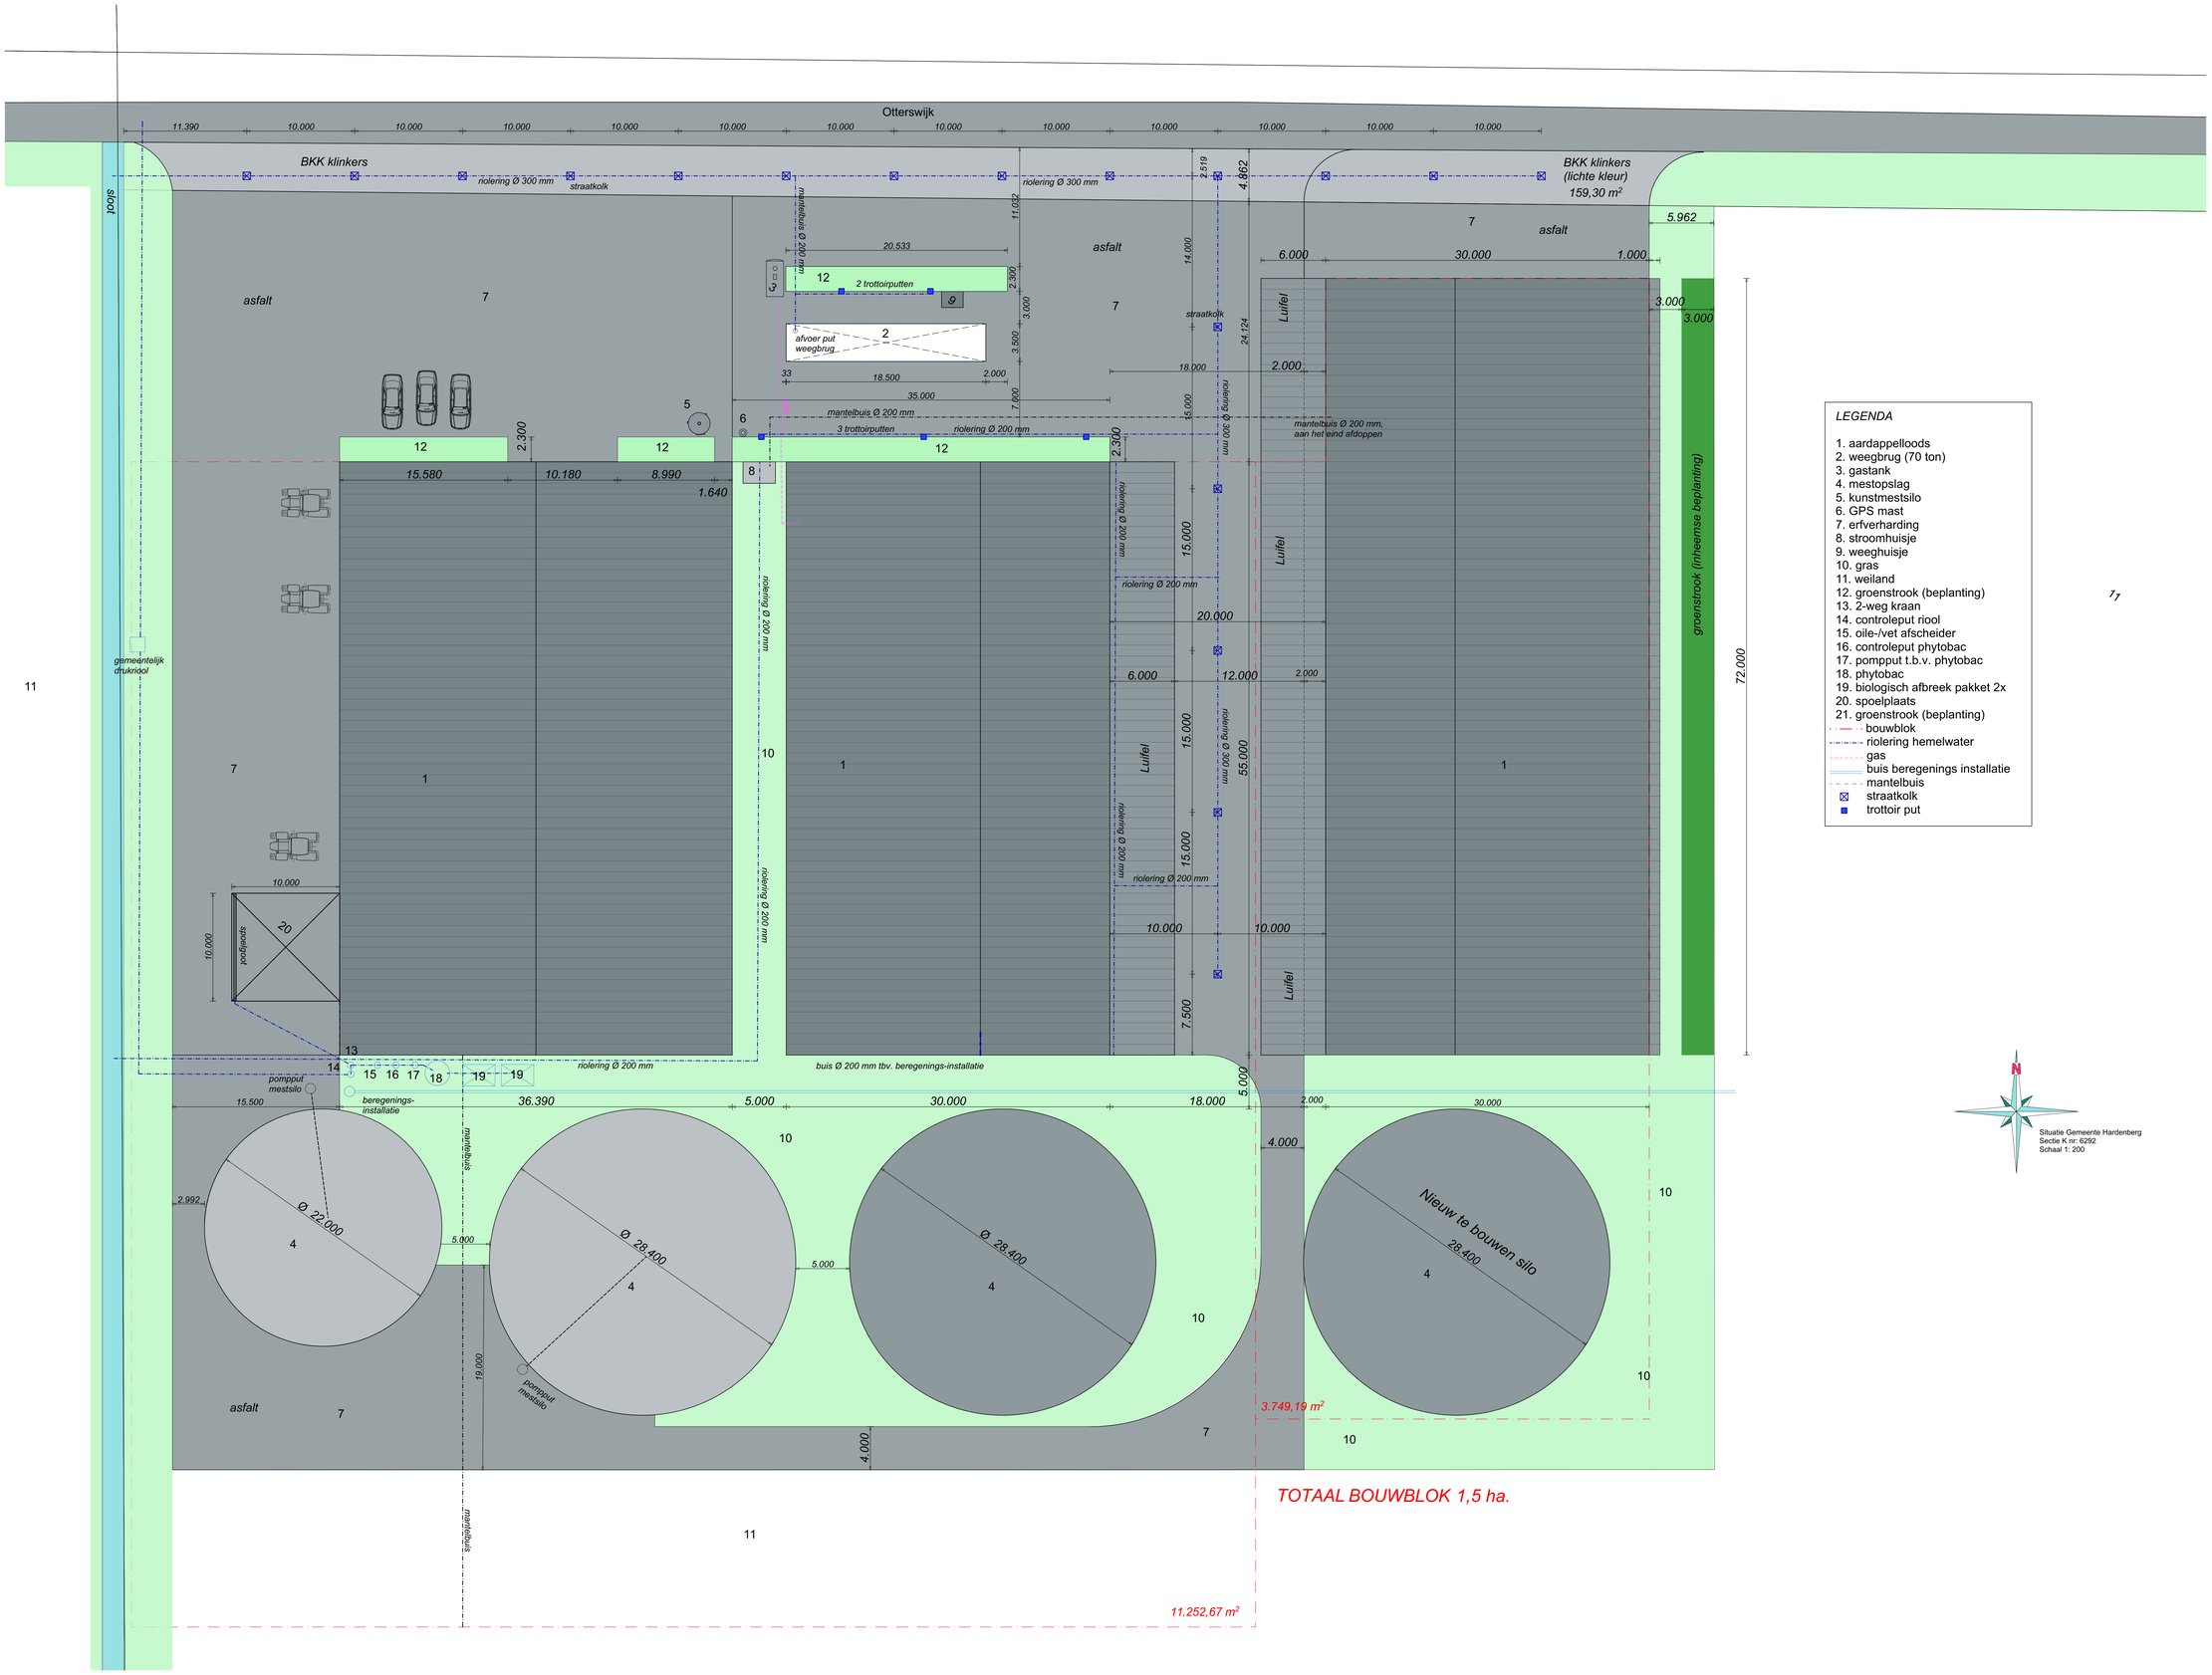

LEGENDA

1. aardappelloods
2. weegbrug (70 ton)
3. gastank
4. mestopslag
5. kunstmestsilo
6. GPS mast
7. erfverharding
8. stroomhuisje
9. weeghuisje
10. gras
11. weiland
12. groenstrook (beplanting)
13. 2-weg kraan
14. controleput riool
15. oile-/vet afscheider
16. controleput phytobac
17. pompput t.b.v. phytobac
18. phytobac
19. biologisch afbreek pakket 2x
20. spoelplaats
21. groenstrook (beplanting)

- bouwblok
- riolering hemelwater
- gas
- buis beregenings installatie
- mantelbuis
- straatkolk
- trottoir put

Situatie Gemeente Hardenberg
Sectie K nr: 6292
Schaal 1: 200

- Terreininrichting -

Revisie F:
Revisie E:
Revisie D:
Revisie C:
Revisie B:
Revisie A:
Datum: 12-11-2018 Leon van der Veen

Project:

Otterswijk 5b Dedemsvaart

Opdrachtgever:

Schuttert Handelshuis
Balkerweg 28
7731 RZ Ommen

Werknummer:

18 - 162 - 01

Schaal 1: 100

Prinses Julianastraat 21
7731 GG Ommen
0529 - 43 44 38
I www.bouwbureauvanjansman.nl
E ommen@bouwbureauvanjansman.nl

BOUWBUREAU JANSMAN

Op onze werkzaamheden is De Nieuwe Regeling 2017 Rechtsverhouding opdrachtgever-architect, ingenieurs en adviseur DNR 2017 van toepassing!
Op verzoek zal u kosteloos een exemplaar van deze Voorwaarden worden toegezonden. Bouwbureau Jansman is niet aansprakelijk voor juistheid van de aangegeven maatverwijzingen en materialen. Deze onderdelen dienen voor uitvoering door de gebruiker te worden gecontroleerd en bij eventuele onjuistheden aan Bouwbureau Jansman te worden gemeld. Het gebruik van deze tekening is voor eigen risico en aan de verstrekte gegevens kunnen geen rechten of claims worden ontleend!

A1: 594 x 1.189 mm