



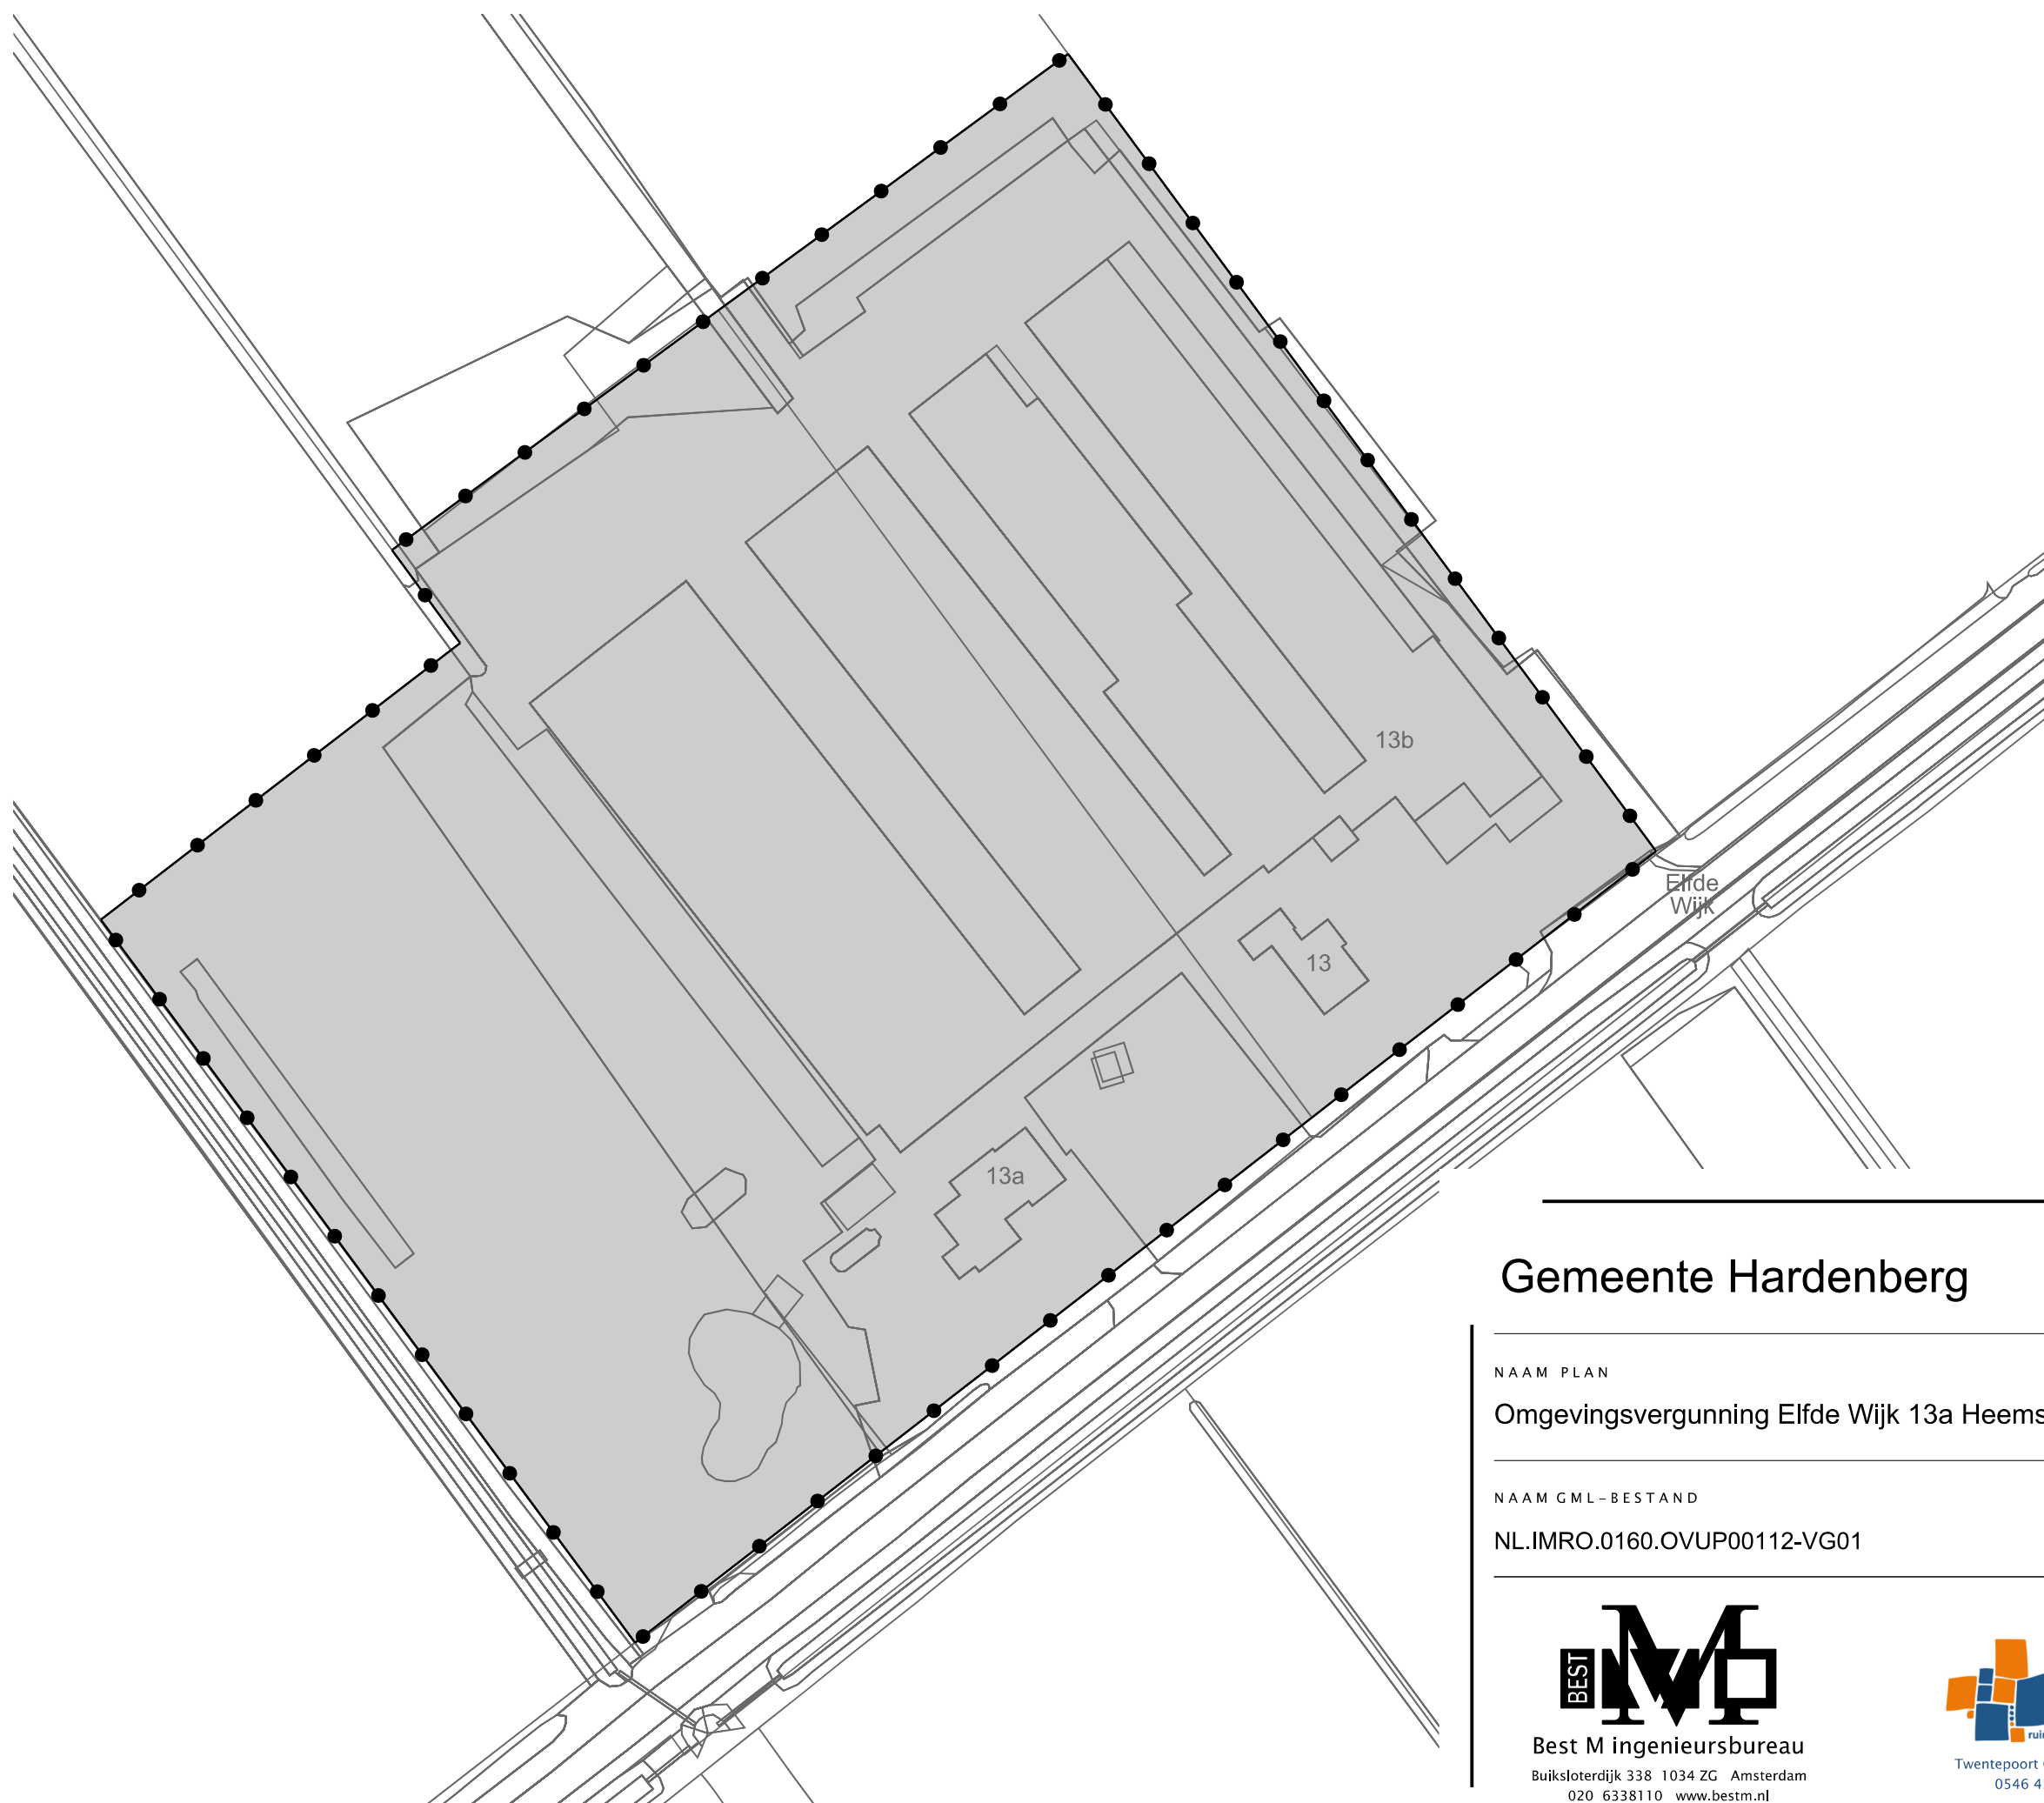

LEGENDA

- Besluitgebied
- Besluitgebiedsgrens
- Besluitvlak
- Elfdé Wijk 13a
- Verklaring
- Ondergrond

Gemeente Hardenberg

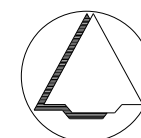

NAAM PLAN

Omgevingsvergunning Elfdé Wijk 13a Heemserveen

NAAM GML-BESTAND

NL.IMRO.0160.OVUP00112-VG01

DATUM

2-3-2022

BLAD VAN BLADEN

1 VAN 1

FORMAAT

A3



Best M ingenieursbureau
Buiksloterdijk 338 1034 ZG Amsterdam
020 6338110 www.bestm.nl



Twentepoort Oost 16A 7609 RG Almelo
0546 454466 www.bjjz.nu

TEKENAAR

MvL

SCHAAL

1 :1000