



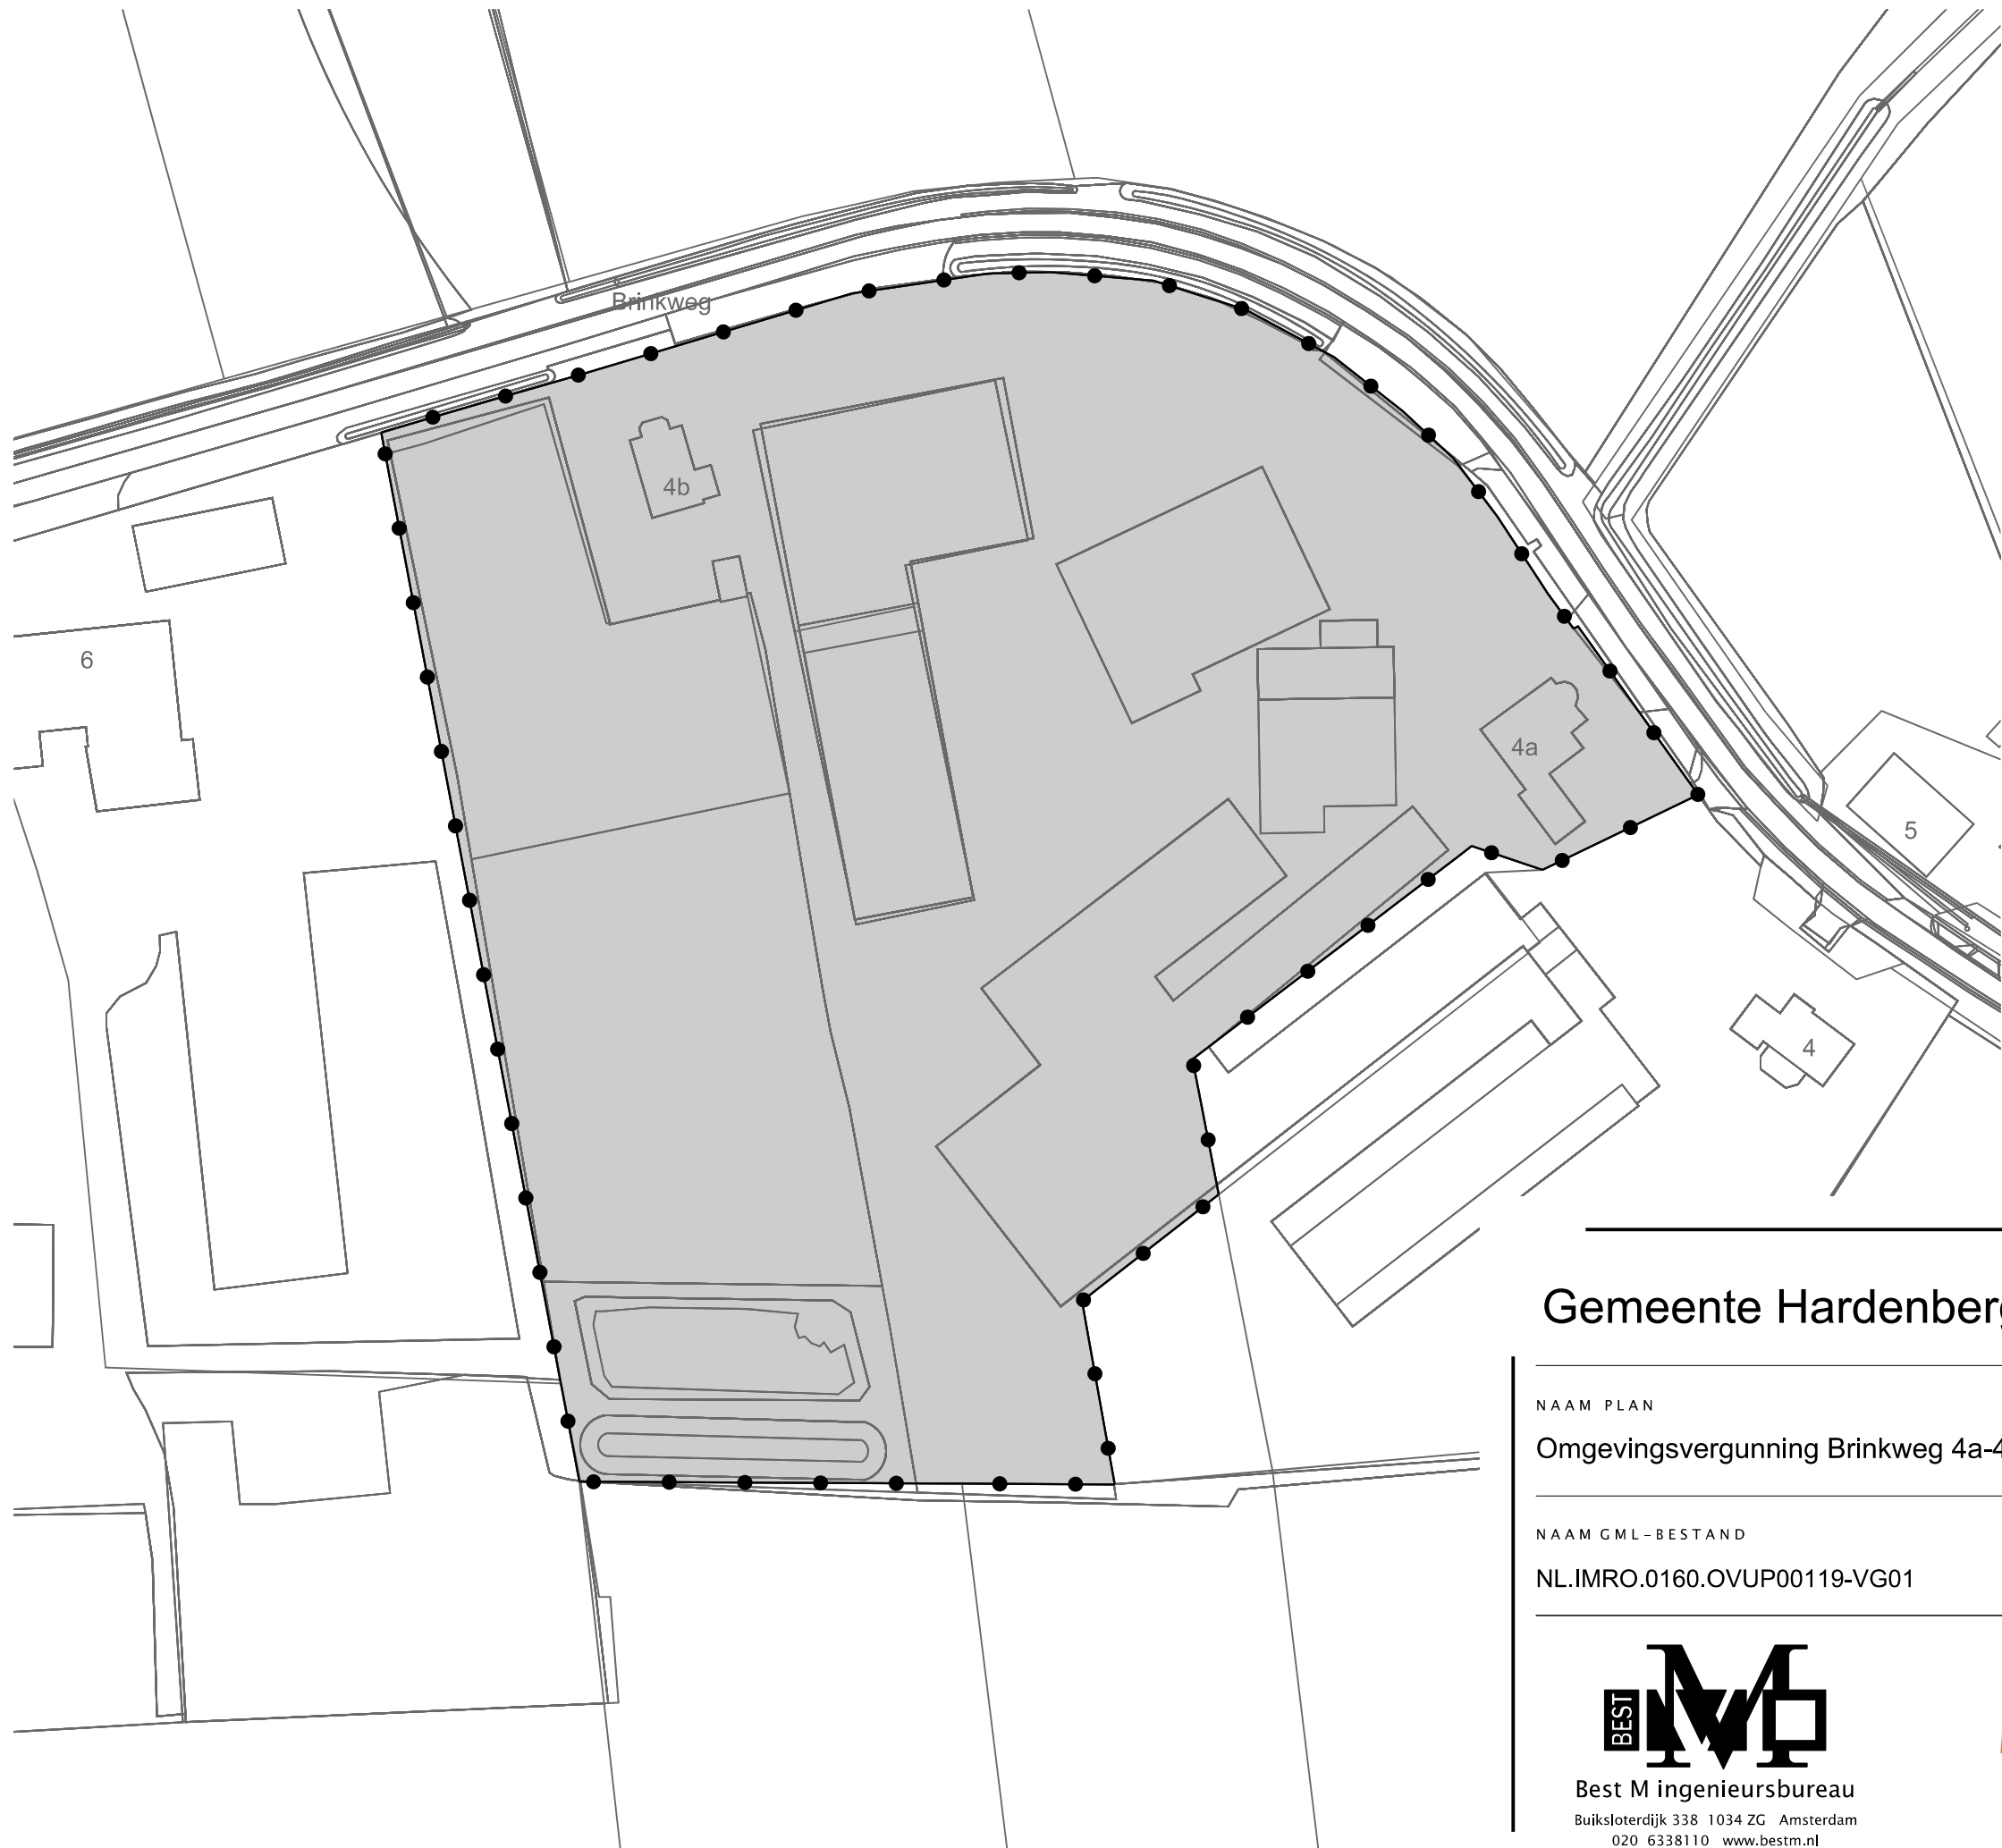

LEGENDA

- Besluitgebied
- Besluitgebiedsgrens
- Besluitvlak
- Brinkweg 4a-4b Bergentheim
- Verklaring
- Ondergrond

Gemeente Hardenberg

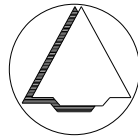

NAAM PLAN

Omgevingsvergunning Brinkweg 4a-4b Bergentheim

NAAM GML-BESTAND

NL.IMRO.0160.OVUP00119-VG01

DATUM

6-6-2023

BLAD VAN BLADEN

1 VAN 1

FORMAAT

A3

TEKENAAR

MvL

SCHAAL

1 :1000



Best M ingenieursbureau
Buiksloterdijk 338 1034 ZG Amsterdam
020 6338110 www.bestm.nl



Twentepoort Oost 16A 7609 RG Almelo
0546 454466 www.bjz.nu