



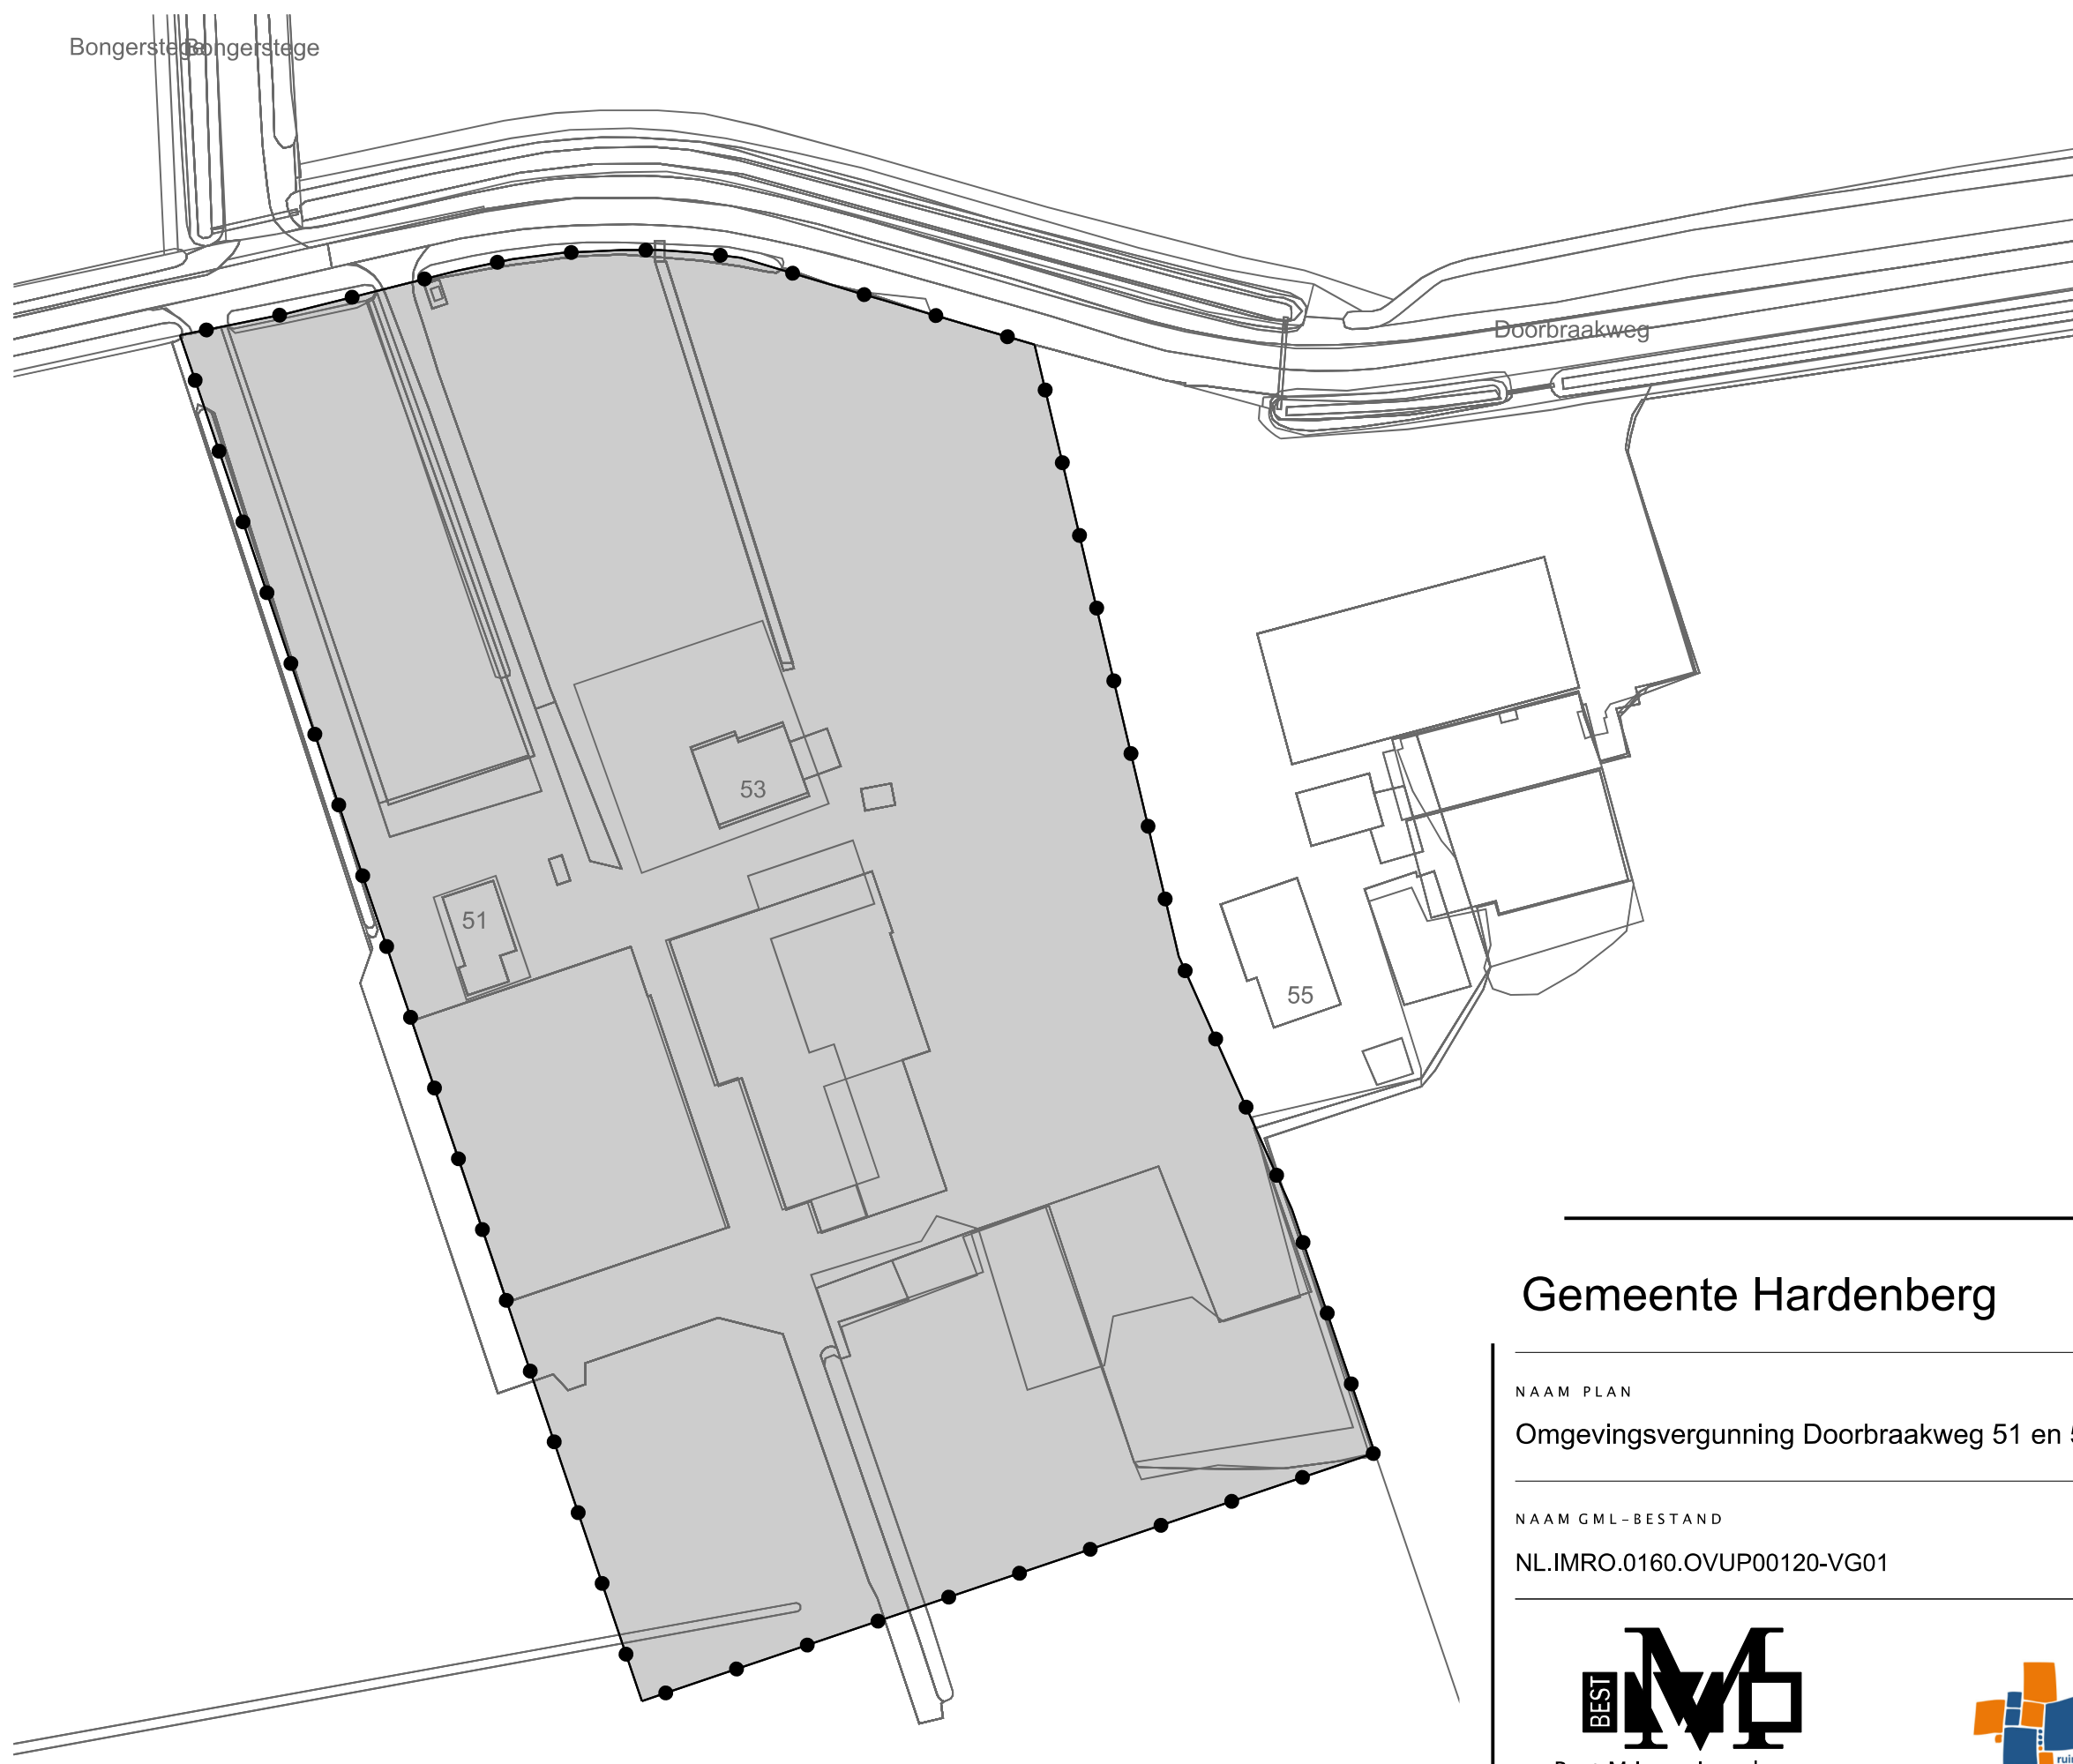

LEGENDA

- Besluitgebied
- Besluitgebiedsgrens
- Besluitvlak
- Doorbraakweg 51 en 53 Holtheme
- Verklaring
- Ondergrond

Gemeente Hardenberg

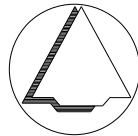

NAAM PLAN

Omgevingsvergunning Doorbraakweg 51 en 53 Holtheme

NAAM GML-BESTAND

NL.IMRO.0160.OVUP00120-VG01

DATUM

23-3-2023

BLAD VAN BLADEN

1 VAN 1

FORMAAT

A3



Best M ingenieursbureau
Buiksloterdijk 338 1034 ZG Amsterdam
020 6338110 www.bestm.nl



Twentepoort Oost 16A 7609 RG Almelo
0546 454466 www.bjjz.nu

TEKENAAR

MvL

SCHAAL

1 :1000