


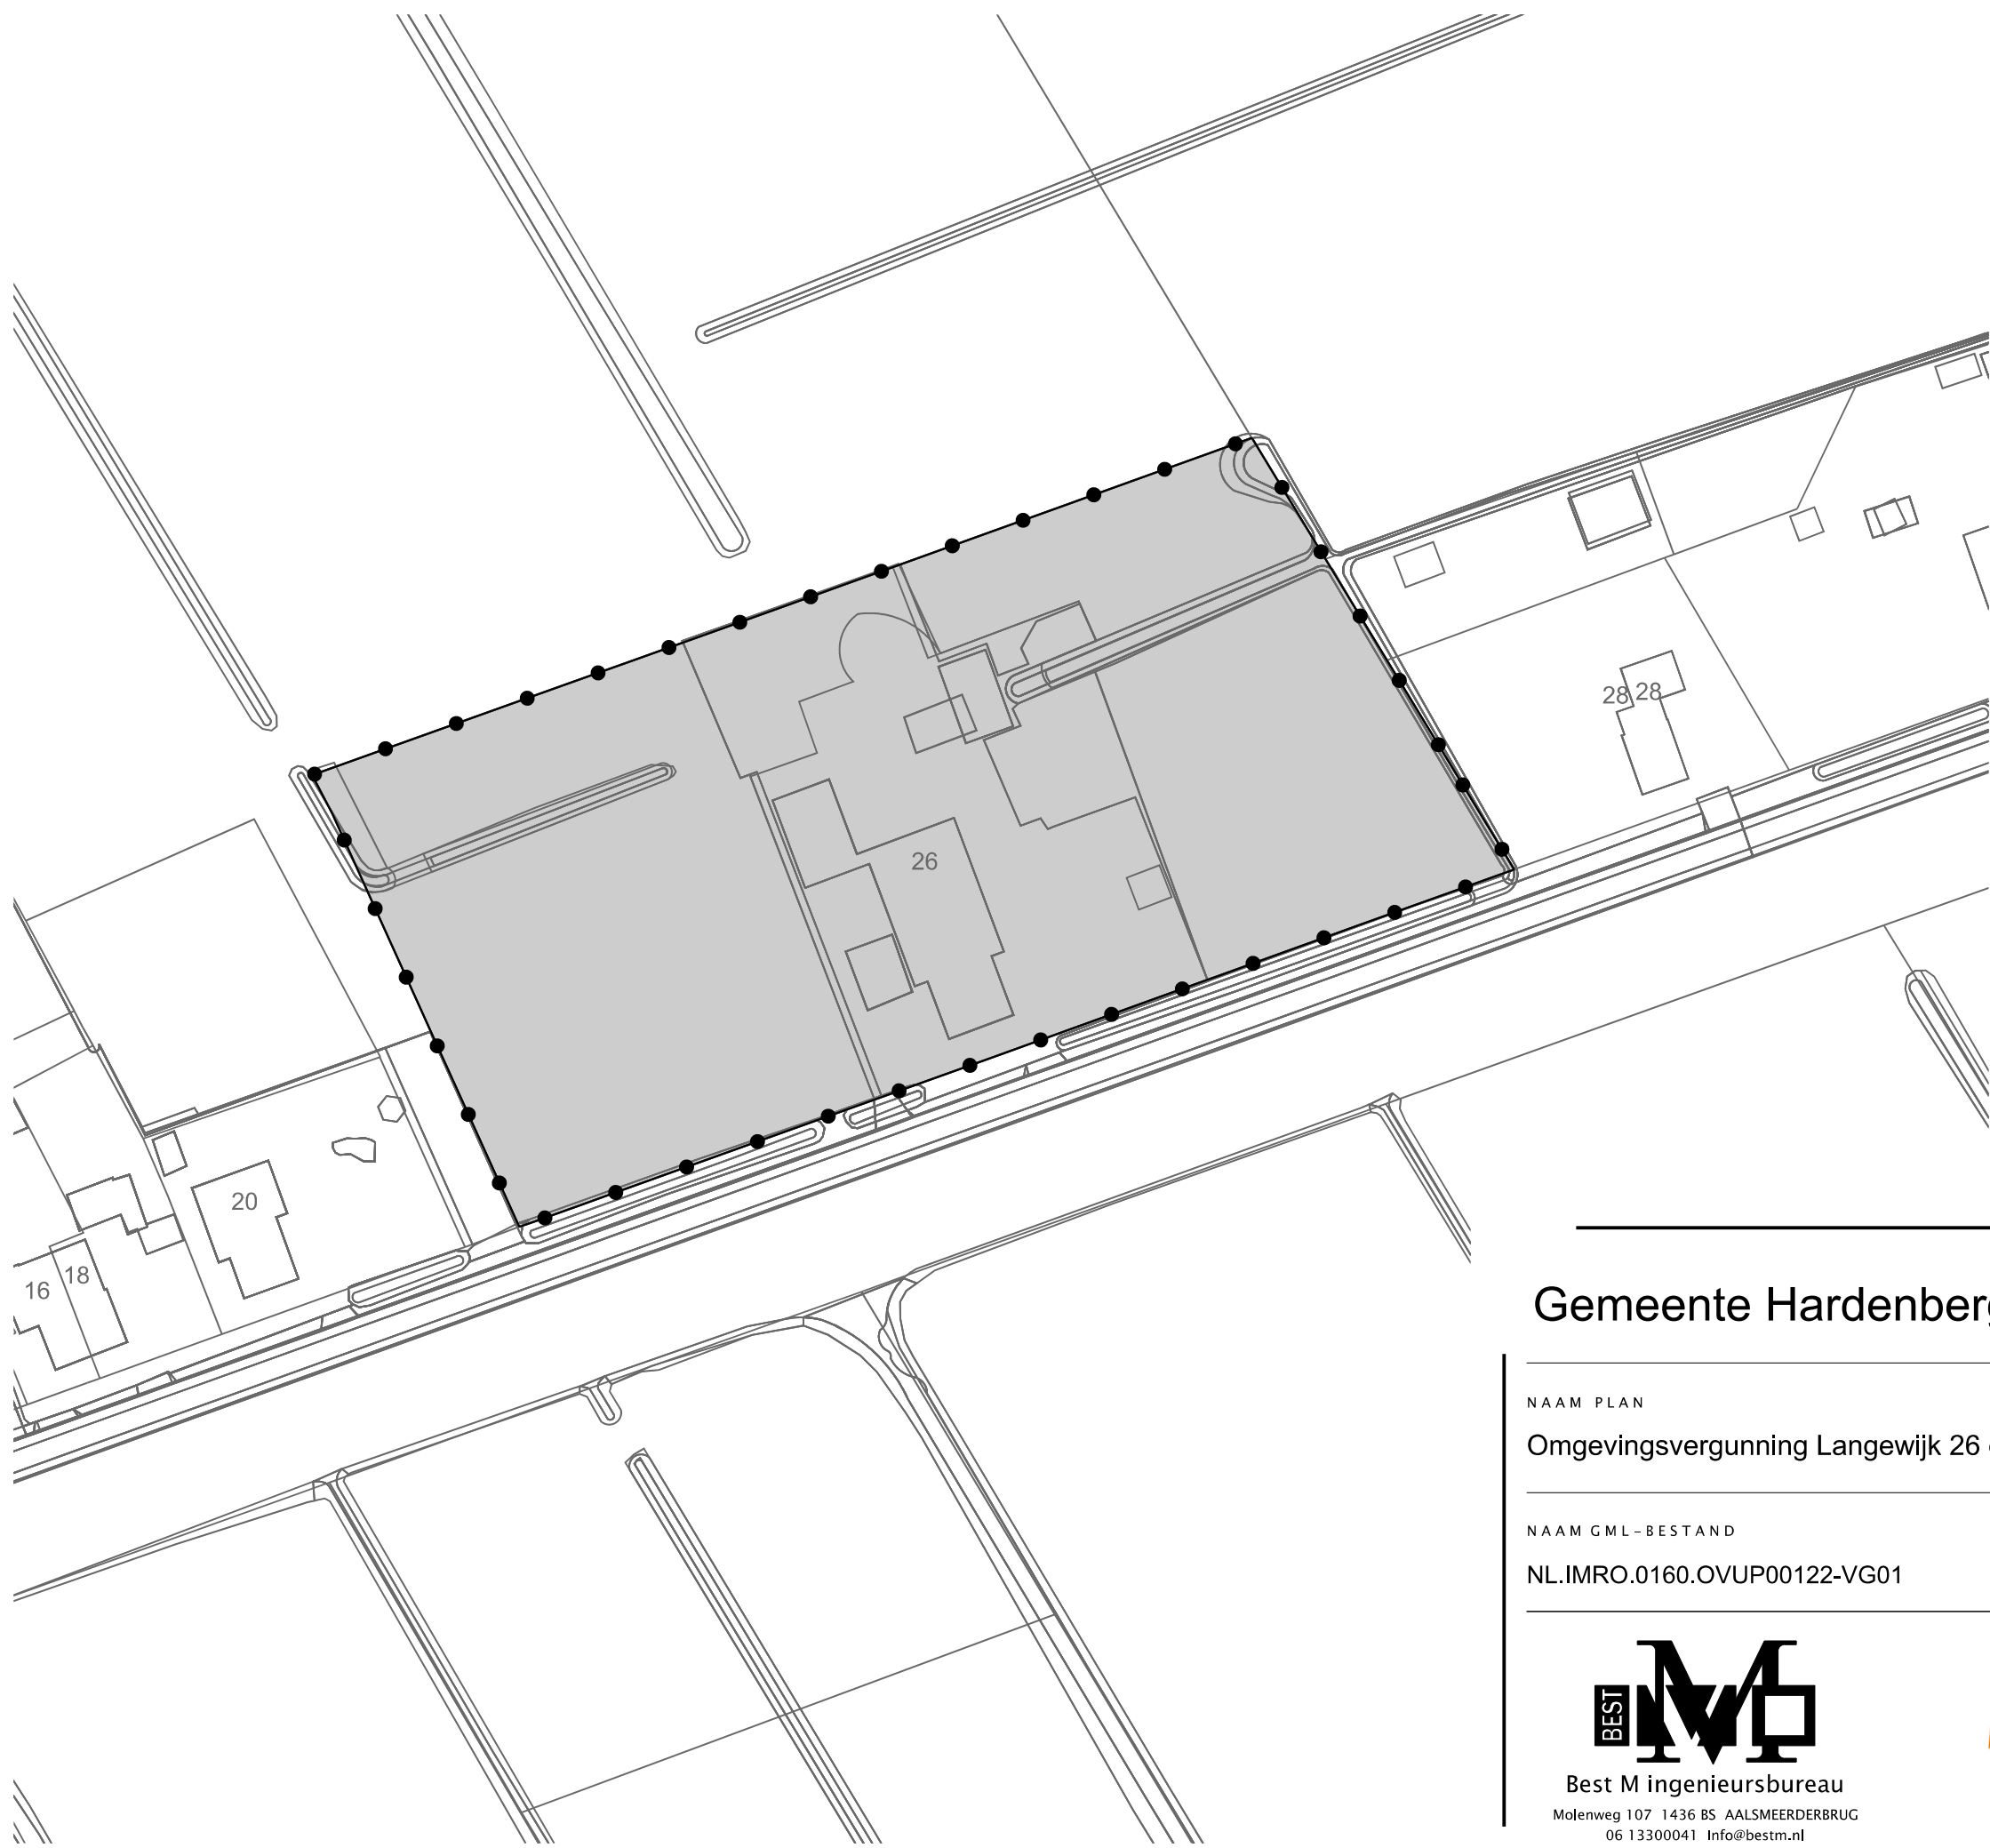

LEGENDA


- Besluitgebied

Besluitgebiedsgrens
- Besluitvlak

Langewijk 26 en 26a Dedemsvaart
- Verklaring

Ondergrond

Gemeente Hardenberg

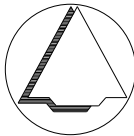

NAAM PLAN
Omgevingsvergunning Langewijk 26 en 26a Dedemsvaart

NAAM GML-BESTAND	DATUM	BLAD VAN BLADEN	FORMAAT
NL.IMRO.0160.OVUP00122-VG01	12-7-2023	1 VAN 1	A3

BEST

Best M ingenieursbureau

Molenweg 107 1436 BS AALSMEERDERBRUG
06 13300041 Info@bestm.nl

BJZ.nu

ruimtelijke plannen en advies

Twentepoort Oost 16A 7609 RG Almelo
0546 454466 www.bjz.nu

TEKENAAR	SCHAAL
MvL	1 :1000