
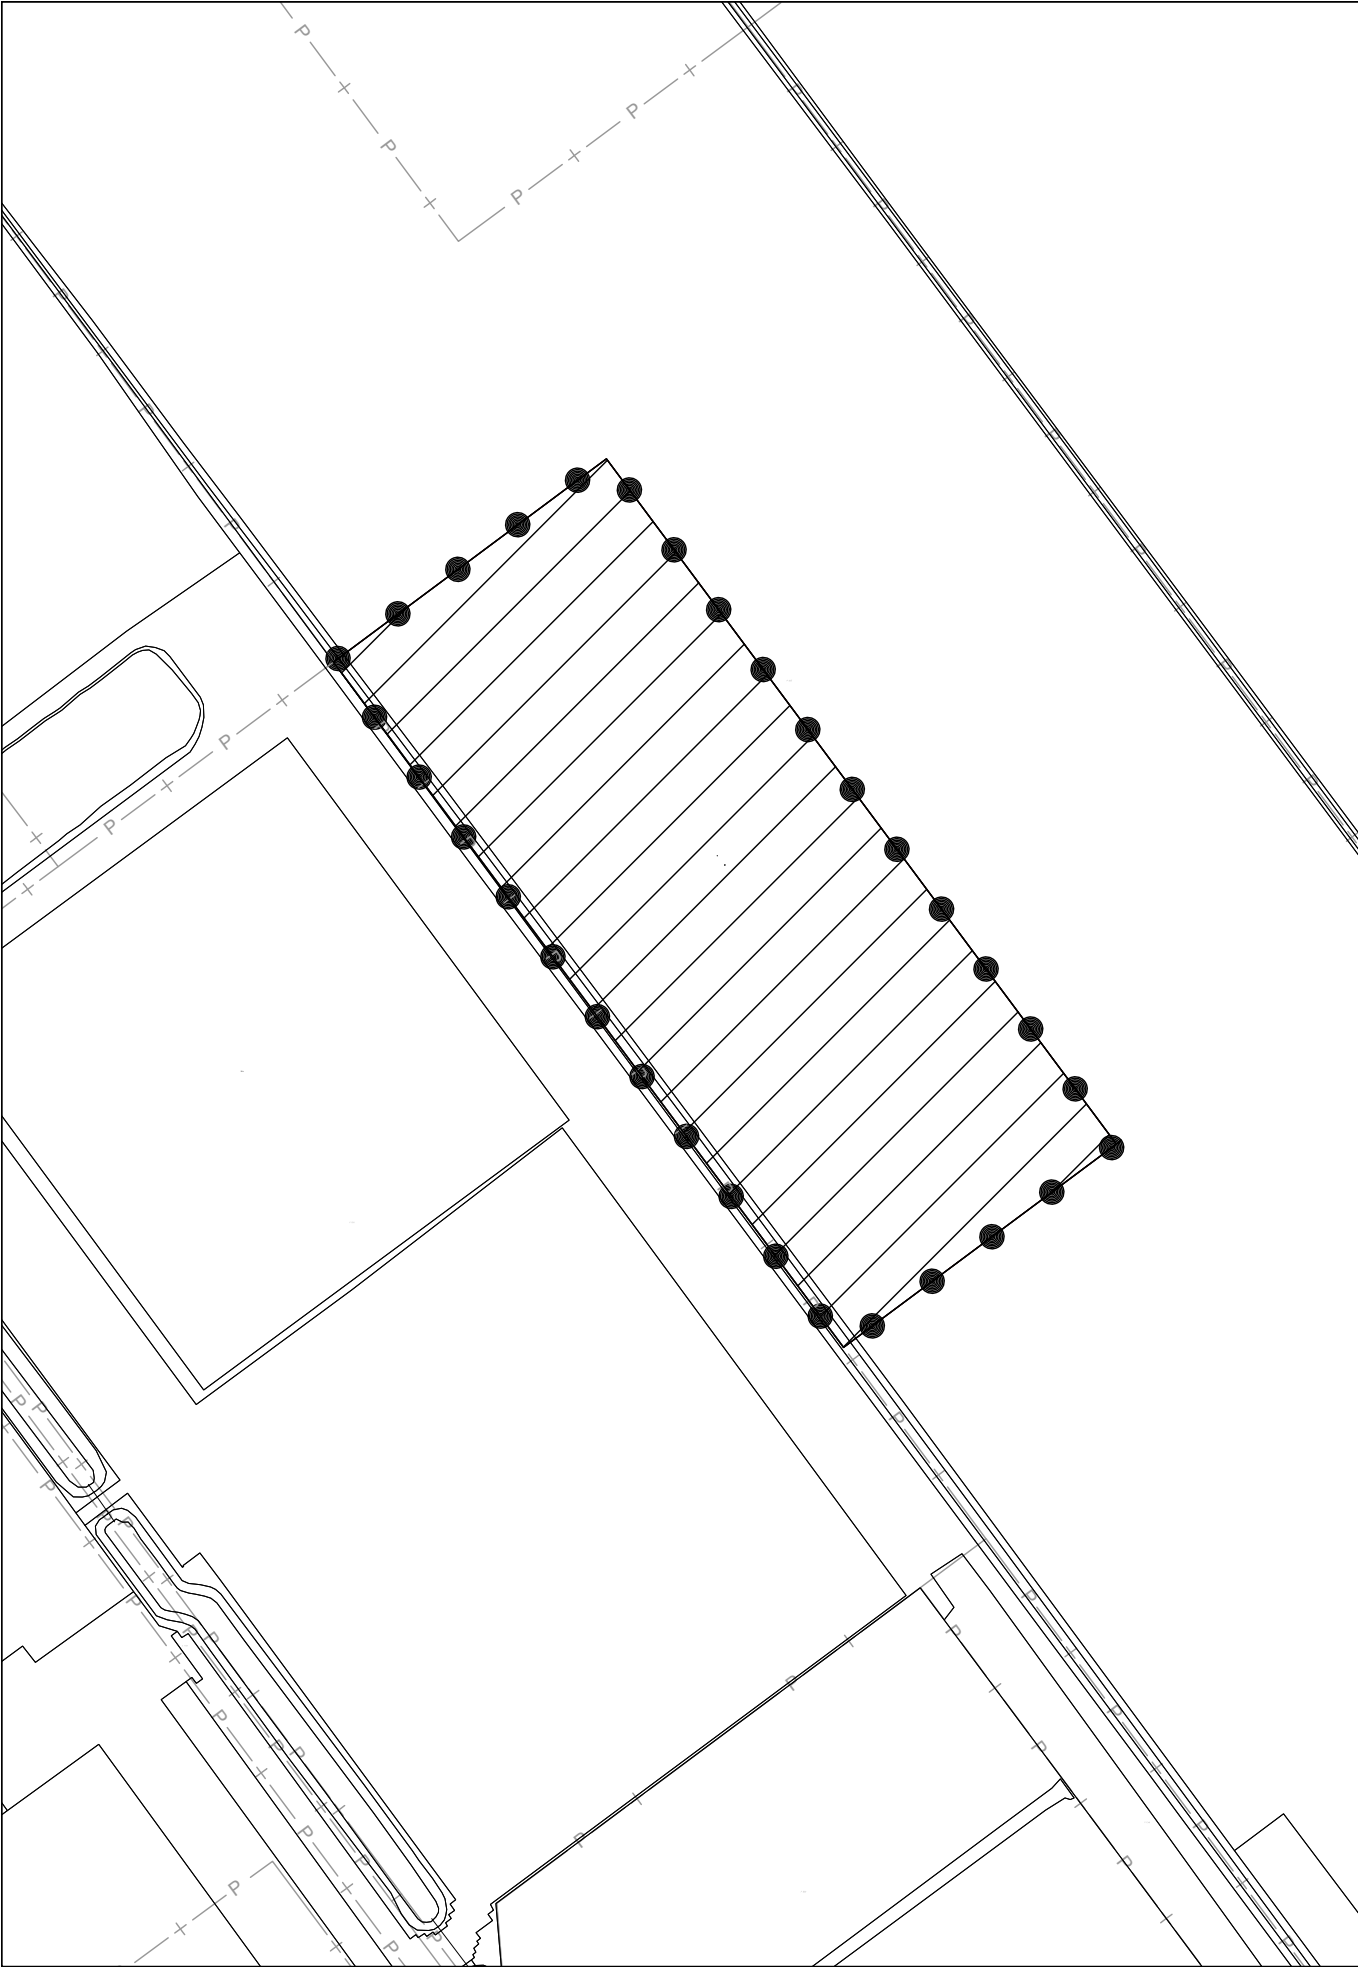
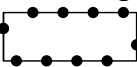


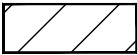

Besluitgebied

 Tijdelijke uitbreiding Oegema Transport, Dedemsvaart

Besluitvlak

 Besluitvlak

Gemeente Hardenberg
Tijdelijke uitbreiding Oegema Transport, Dedemsvaart

Omgevingsvergunning

PROJECT 20230124
FORMAAT A3
SCHAAL 1:2.000
KAART 1/1
GETEKEND FJP
IDN NL.IMRO.0160.OVUP00123-VG01

Vastgesteld 12-07-2023
Ontwerp
Voorontwerp
Concept

RHO ADVISEURS

info@rho.nl
www.rho.nl

