



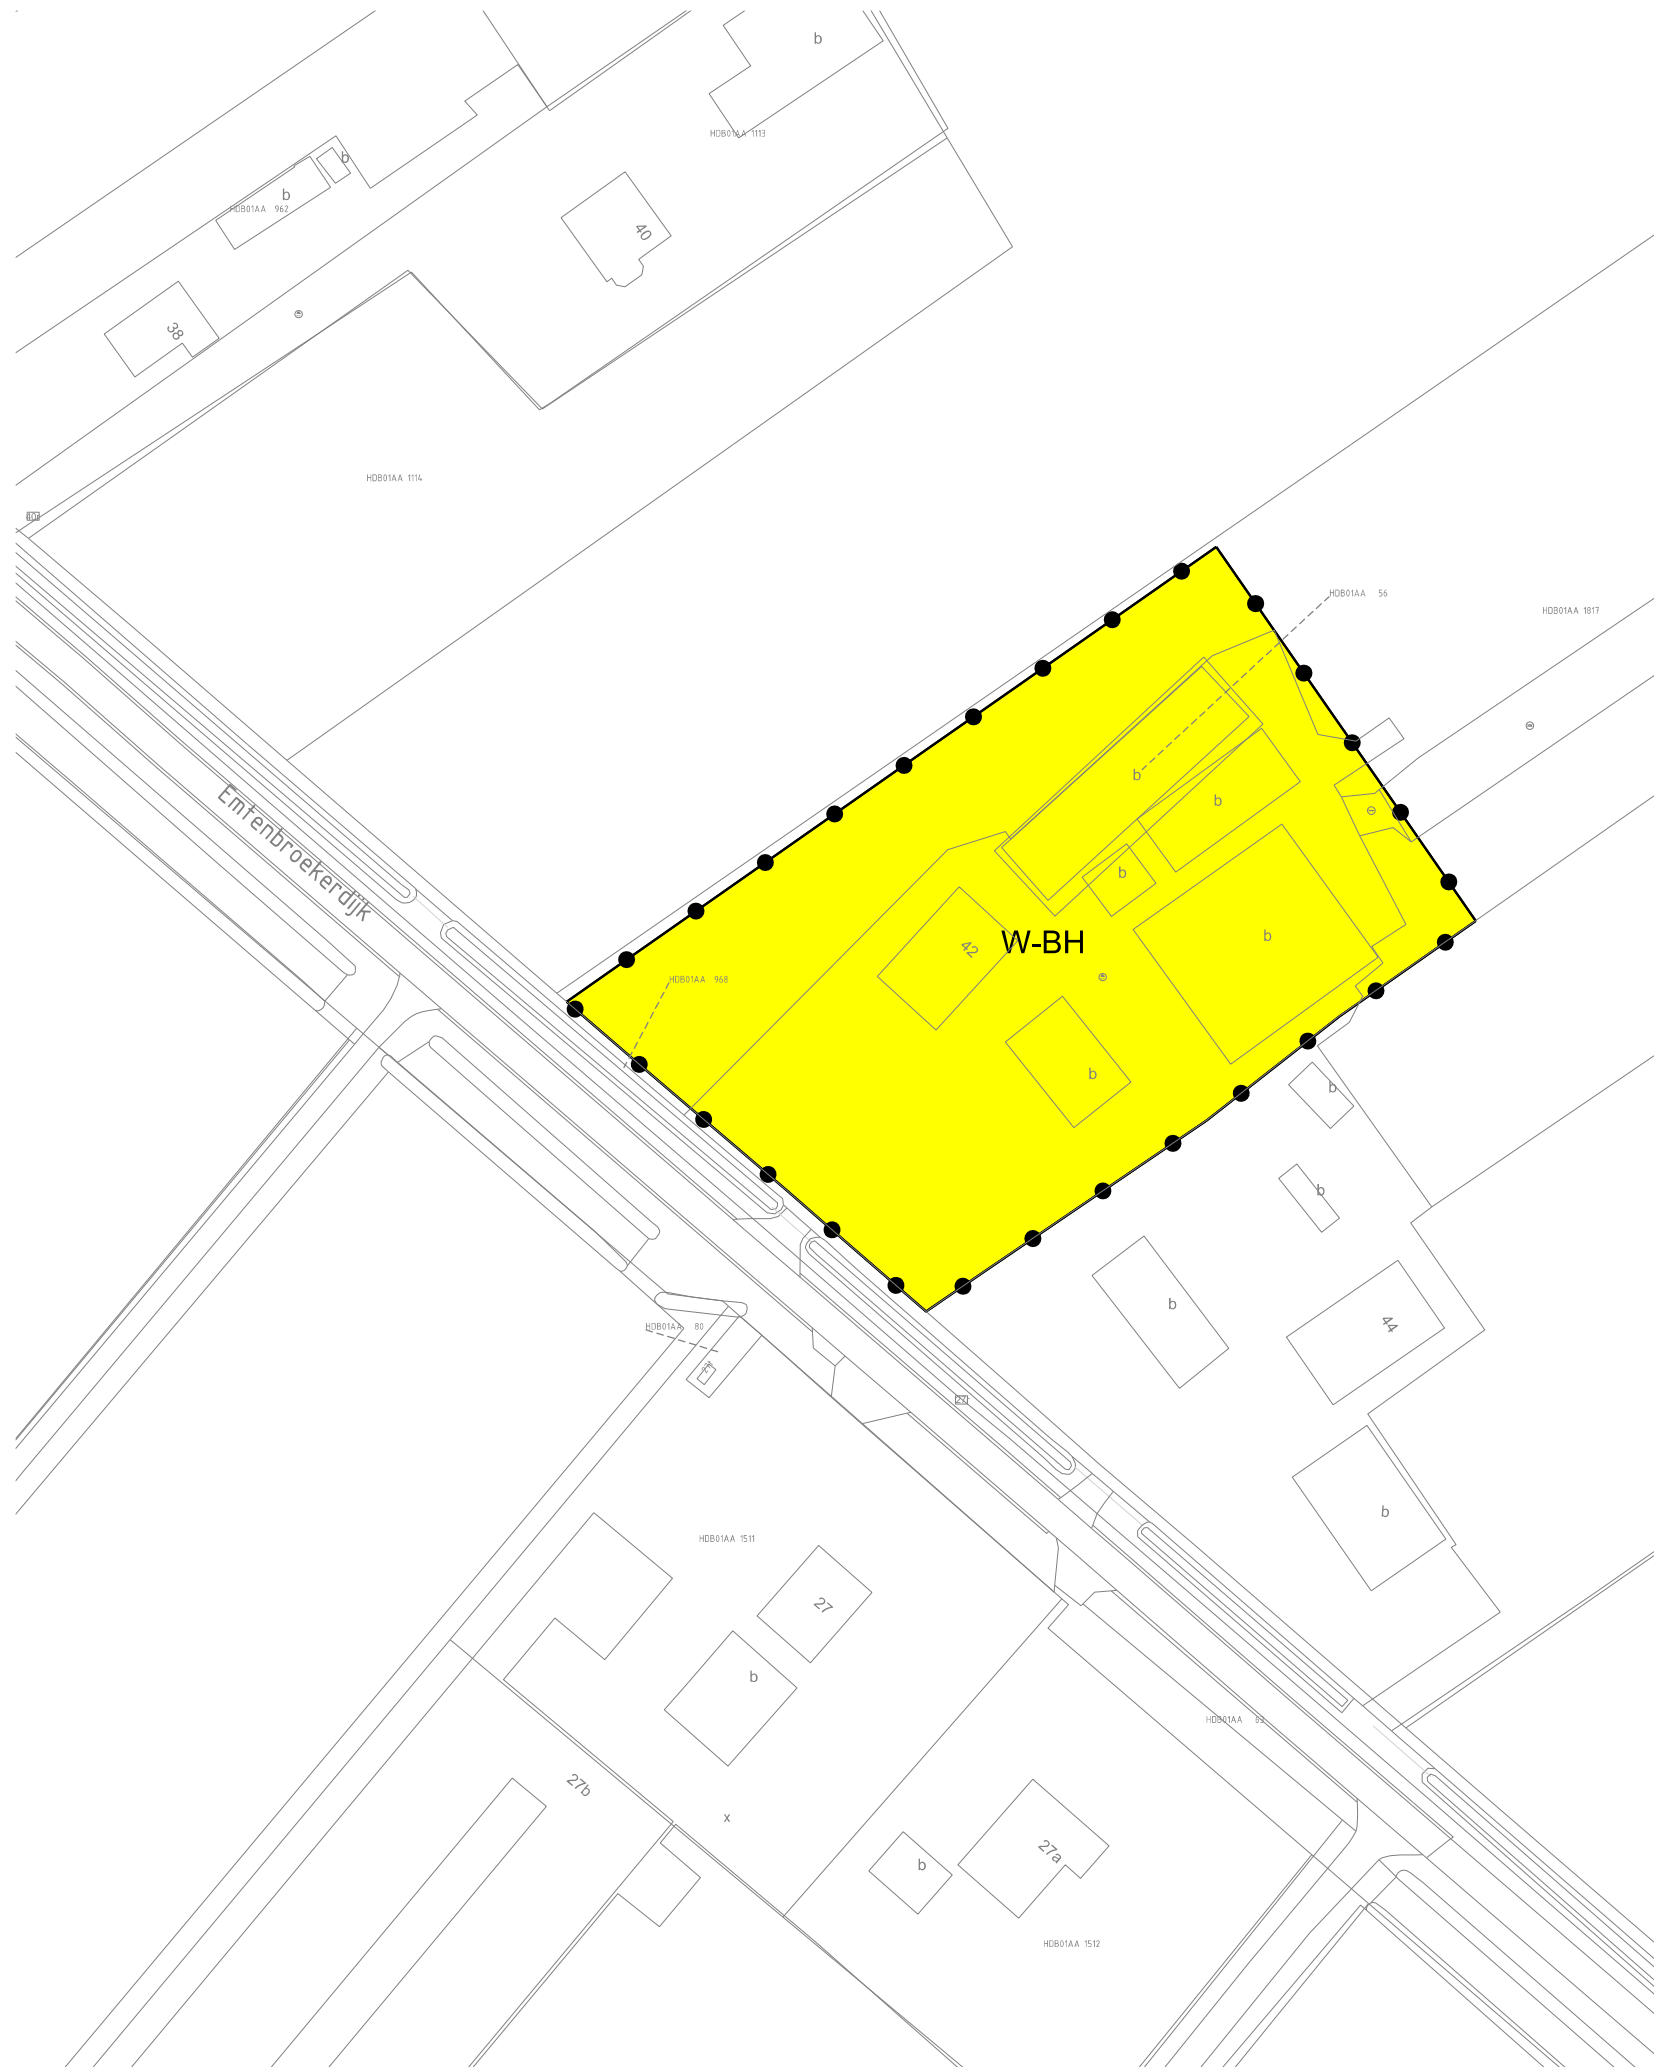

LEGENDA

- Plangebied
Plangrens
Bestemmingen
W-BH Wonen - Besloten heideontginningslandschap
Verklaring
Ondergrond

Gemeente Hardenberg

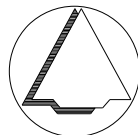

NAAM PLAN
Wijziging Bestemmingsplan Buitengebied Hardenberg, Emtenbroekerdijk 42, Bruchterveld

NAAM GML-BESTAND	DATUM	BLAD VAN BLADEN	FORMAAT
NL.IMRO.0160.WBP00018-VG01	6-5-2019	1 VAN 1	A3

BEST M
Best M ingenieursbureau
Buiksloterdijk 338 1034 ZG Amsterdam
020 6338110 www.bestm.nl

BJZ.nu
ruimtelijke plannen en advies
Twentepoort Oost 16A 7609 RG Almelo
0546 454466 www.bjz.nu

TEKENAAR	SCHAAL
MvL	1 :1000