



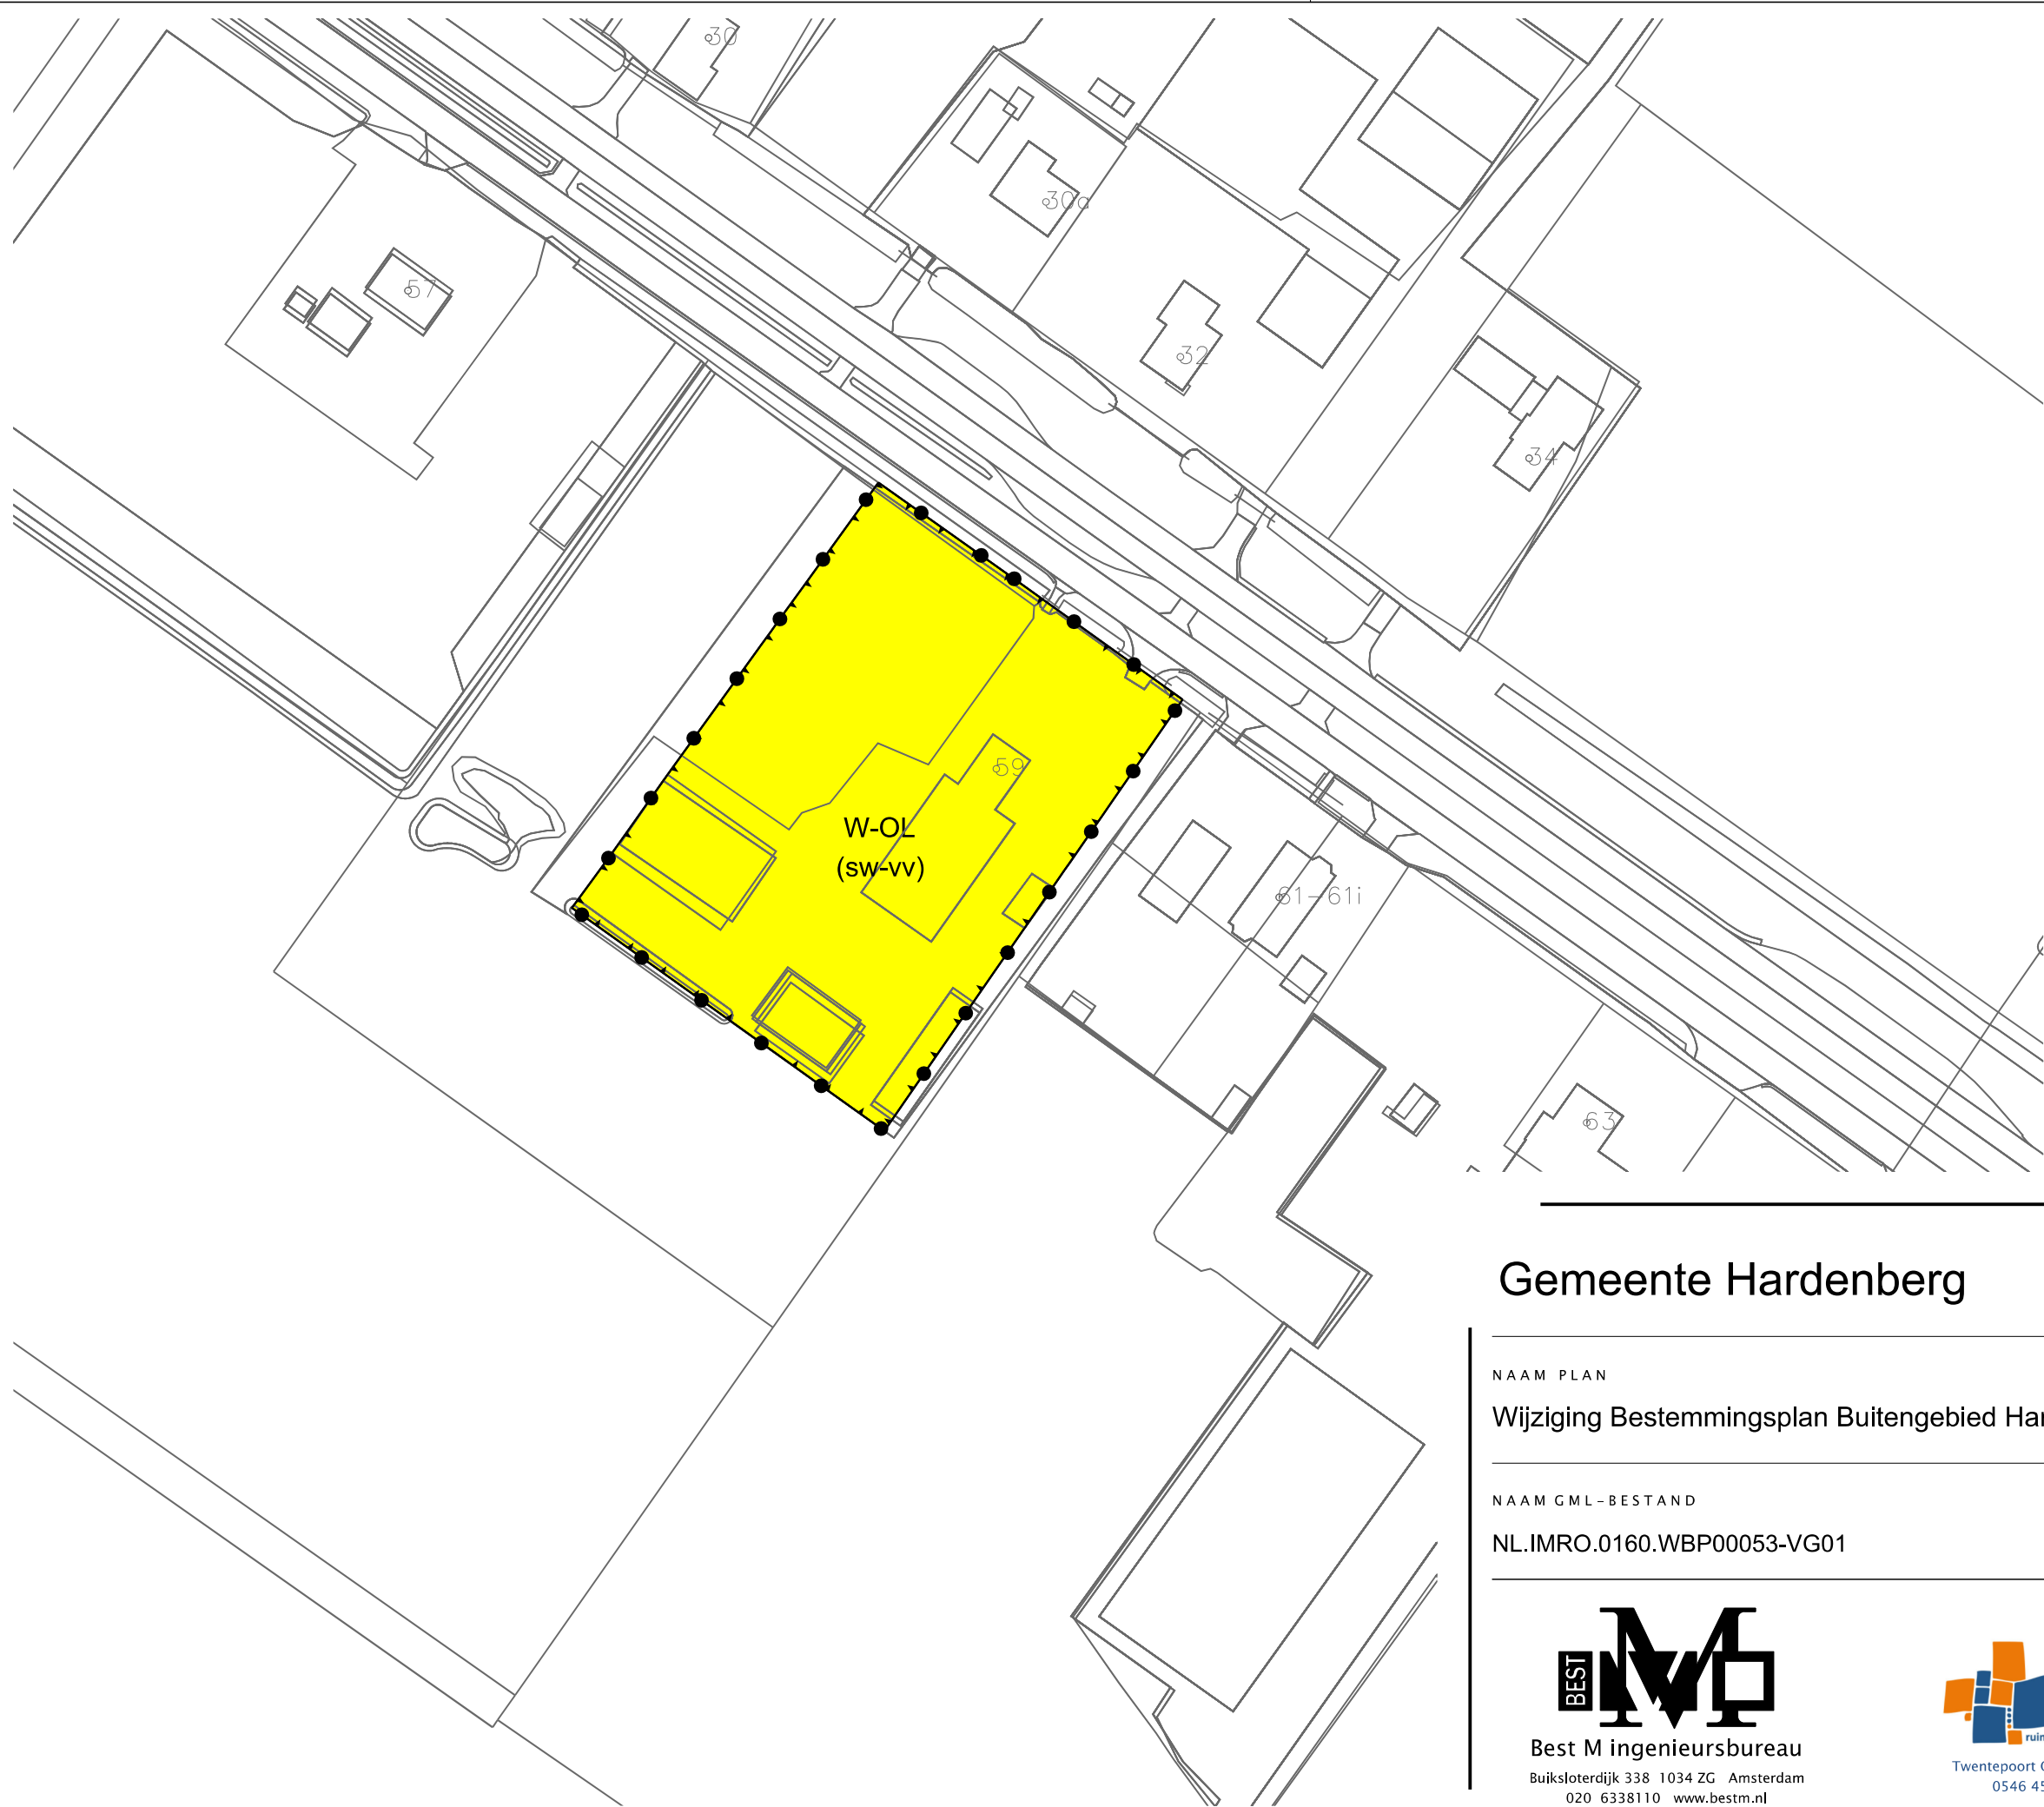

LEGENDA

- Plangebied
Plangrens
- Bestemmingen
W-OL Wonen - Open veenontginningslandschap
- Functieaanduidingen
(sw-vv) specifieke vorm van wonen - voorwaardelijke verplichting
- Verklaring
Ondergrond

Gemeente Hardenberg

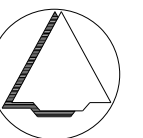

NAAM PLAN

Wijziging Bestemmingsplan Buitengebied Hardenberg, Van Roijensweg 59 Bergentheim

NAAM GML-BESTAND

NL.IMRO.0160.WBP00053-VG01

DATUM

29-11-2022

BLAD VAN BLADEN

1 VAN 1

FORMAAT

A3



Best M ingenieursbureau

Buiksloterdijk 338 1034 ZG Amsterdam
020 6338110 www.bestm.nl



ruimtelijke plannen en advies
Twentepoort Oost 16A 7609 RG Almelo
0546 454466 www.bjjz.nu

TEKENAAR

MvL

SCHAAL

1 :1000