


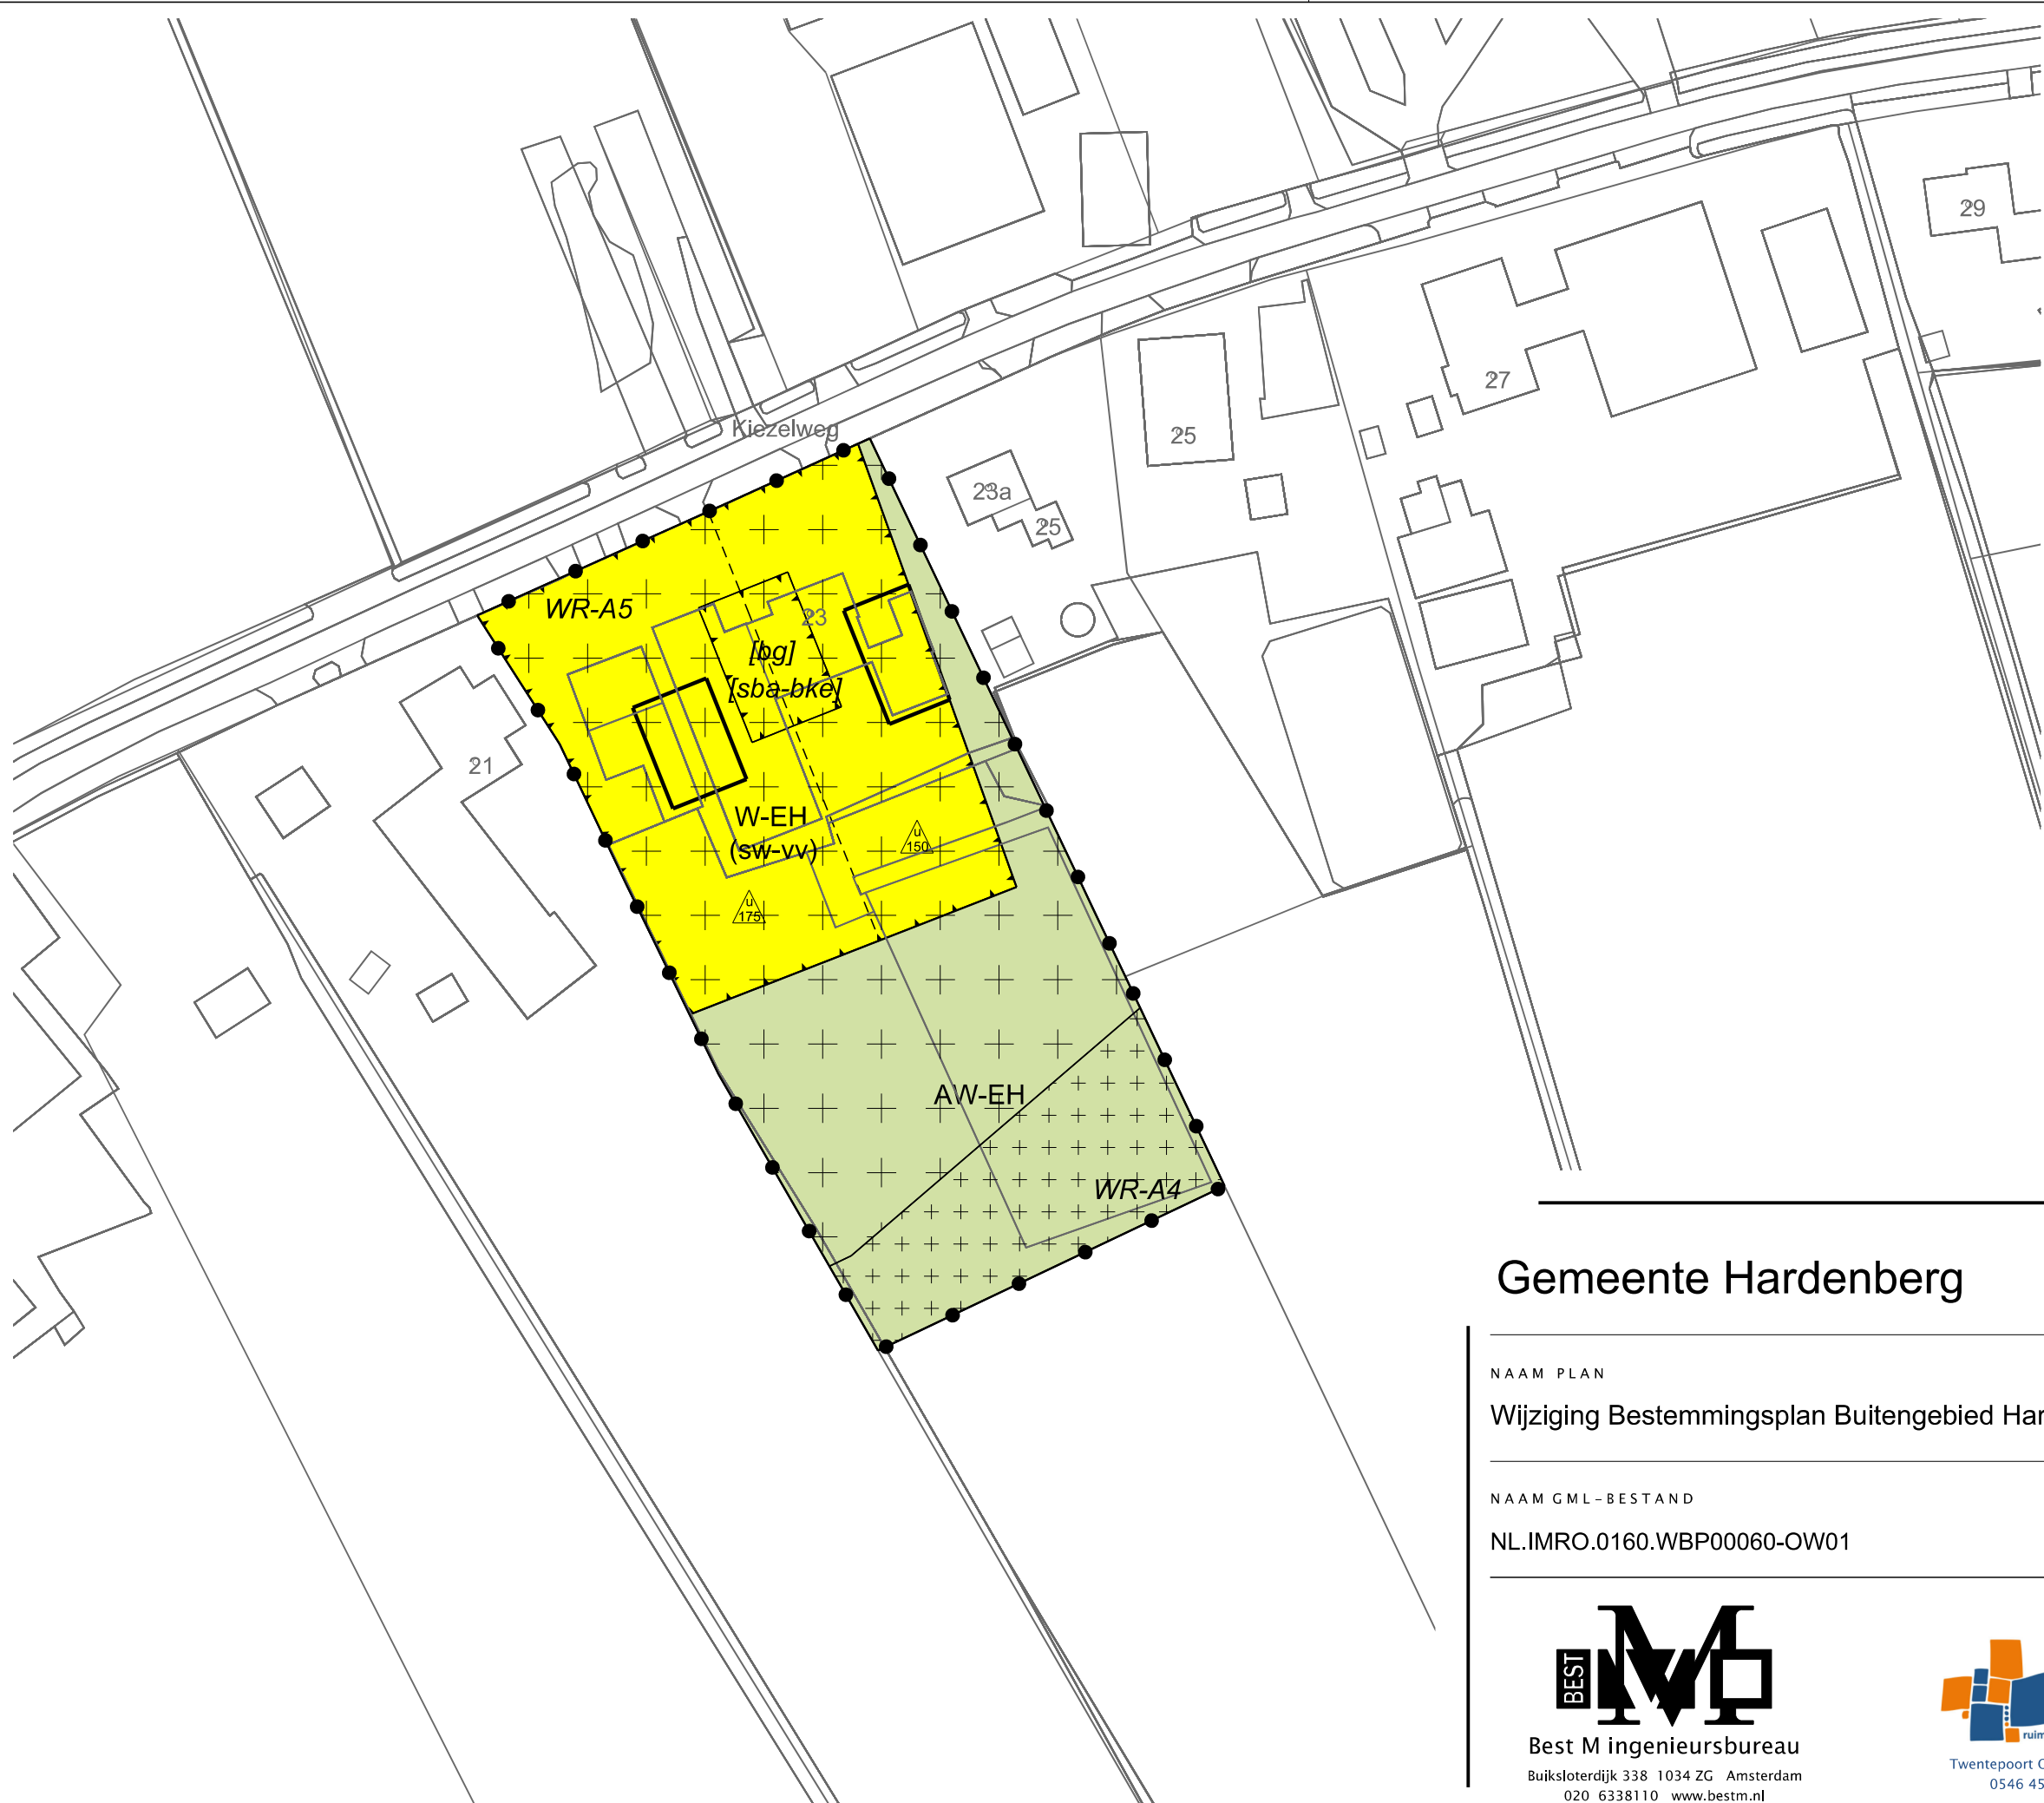

LEGENDA

Plangebied

Plangrens

Bestemmingen

AW-EH

W-EH

Dubbelbestemmingen

WR-A4

WR-A5

Functieaanduidingen

(sw-vv)

specifieke vorm van wonen - voorwaardelijke verplichting

Bouwvlak

bouwvlak

Bouwaanduidingen

[lg]

[sba-bke]

specifieke bouwaanduiding - beeldkwaliteitseisen


Maatvoering

maximum oppervlakte bijgebouwen (m2)

Verklaring

Ondergrond

Gemeente Hardenberg

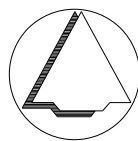

NAAM PLAN
Wijziging Bestemmingsplan Buitengebied Hardenberg, Kiezelweg 23 Lutten

NAAM GML-BESTAND	DATUM	BLAD VAN BLADEN	FORMAAT
NL.IMRO.0160.WBP00060-OW01	24-4-2023	1 VAN 1	A3

Best M ingenieursbureau
Buiksloterdijk 338 1034 ZG Amsterdam
020 6338110 www.bestm.nl

ruimtelijke plannen en advies
Twentepoort Oost 16A 7609 RG Almelo
0546 454466 www.bjz.nu

TEKENAAR	SCHAAL
MvL	1 :1000