


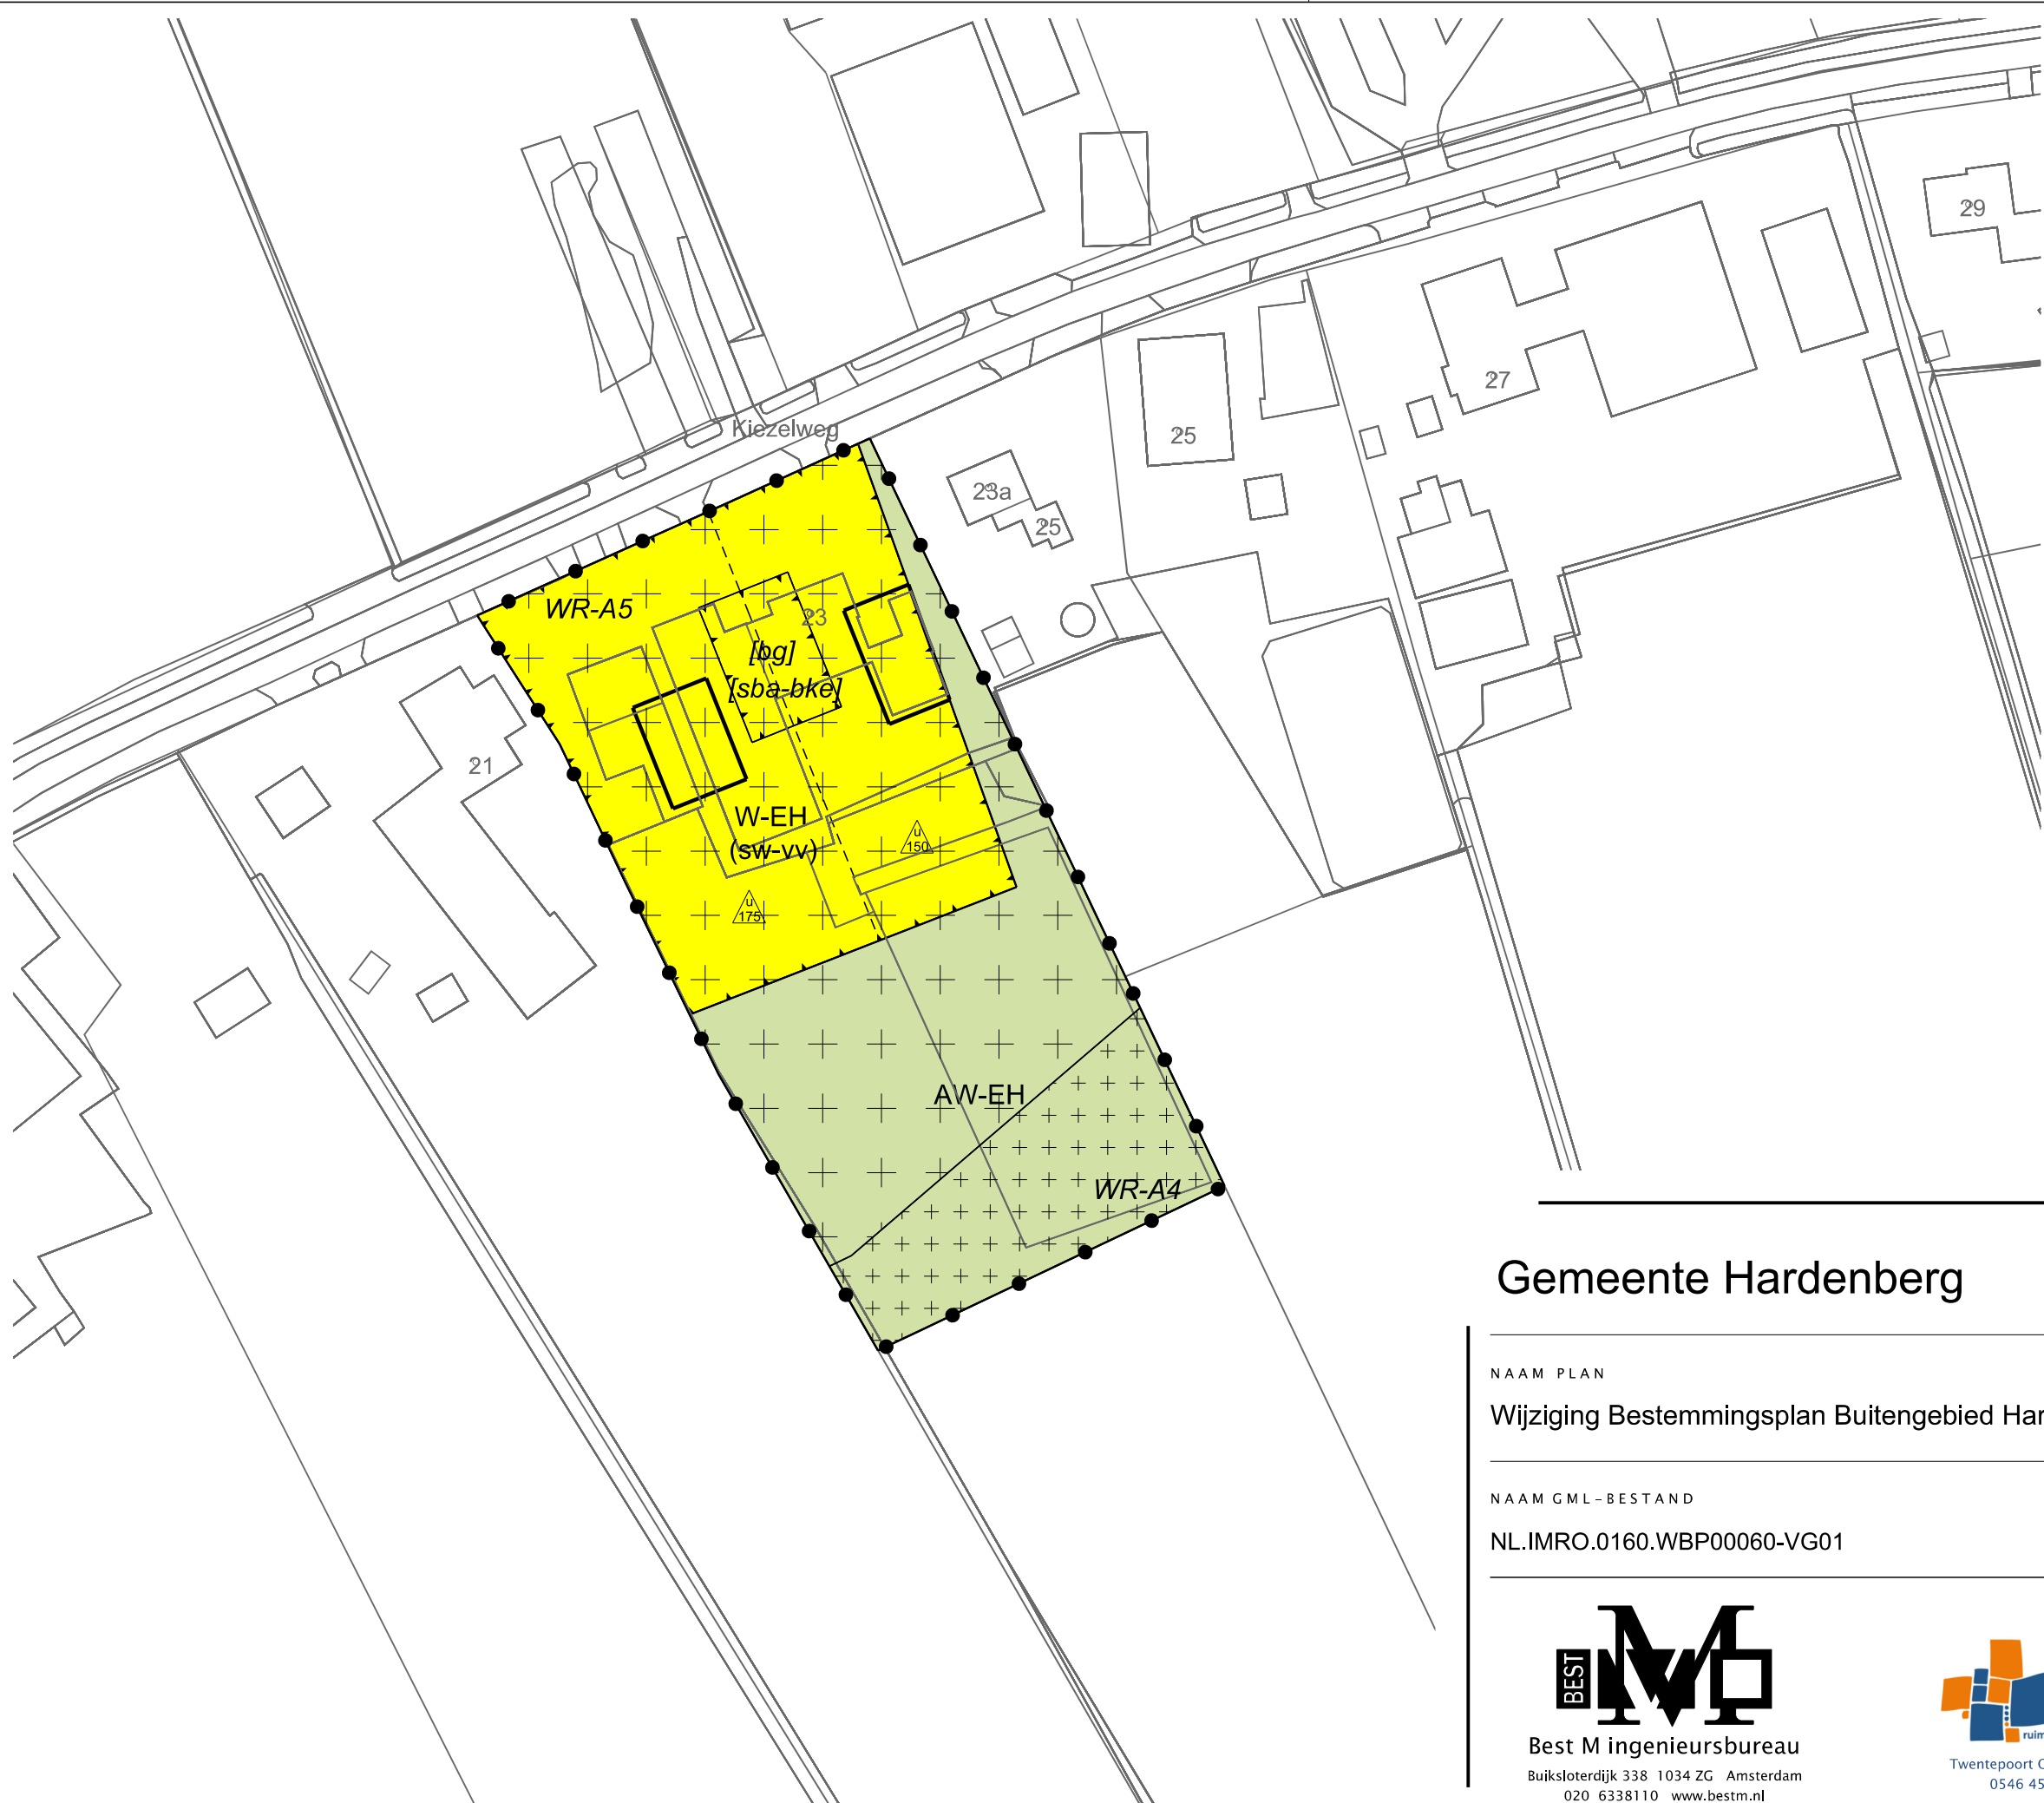

LEGENDA

- Plangebied
- Plangrens
- Bestemmingen

AW-EH

W-EH

Agrarisch met waarden - Essen- en hoevenlandschap

Wonen - Essen- en hoevenlandschap
- Dubbelbestemmingen

WR-A4

WR-A5

Waarde - Archeologie 4

Waarde - Archeologie 5
- Functieaanduidingen

(sw-vv)

specifieke vorm van wonen - voorwaardelijke verplichting

Bouwvlak

bouwvlak

Bouwaanduidingen

[lg]

[sba-bke]

bijgebouwen

specifieke bouwaanduiding - beeldkwaliteitseisen

Maatvoering

maximum oppervlakte bijgebouwen (m2)

Verklaring

Ondergrond
- Gemeente Hardenberg
-
- NAAM PLAN
Wijziging Bestemmingsplan Buitengebied Hardenberg, Kiezelweg 23 Lutten
- | | | | |
|----------------------------|-----------|-----------------|---------|
| NAAM GML-BESTAND | DATUM | BLAD VAN BLADEN | FORMAAT |
| NL.IMRO.0160.WBP00060-VG01 | 30-6-2023 | 1 VAN 1 | A3 |
- Best M ingenieursbureau

Buiksloterdijk 338 1034 ZG Amsterdam

020 6338110 www.bestm.nl
- ruimtelijke plannen en advies

Twentepoort Oost 16A 7609 RG Almelo

0546 454466 www.bjz.nu
- | | |
|----------|---------|
| TEKENAAR | SCHAAL |
| MvL | 1 :1000 |