



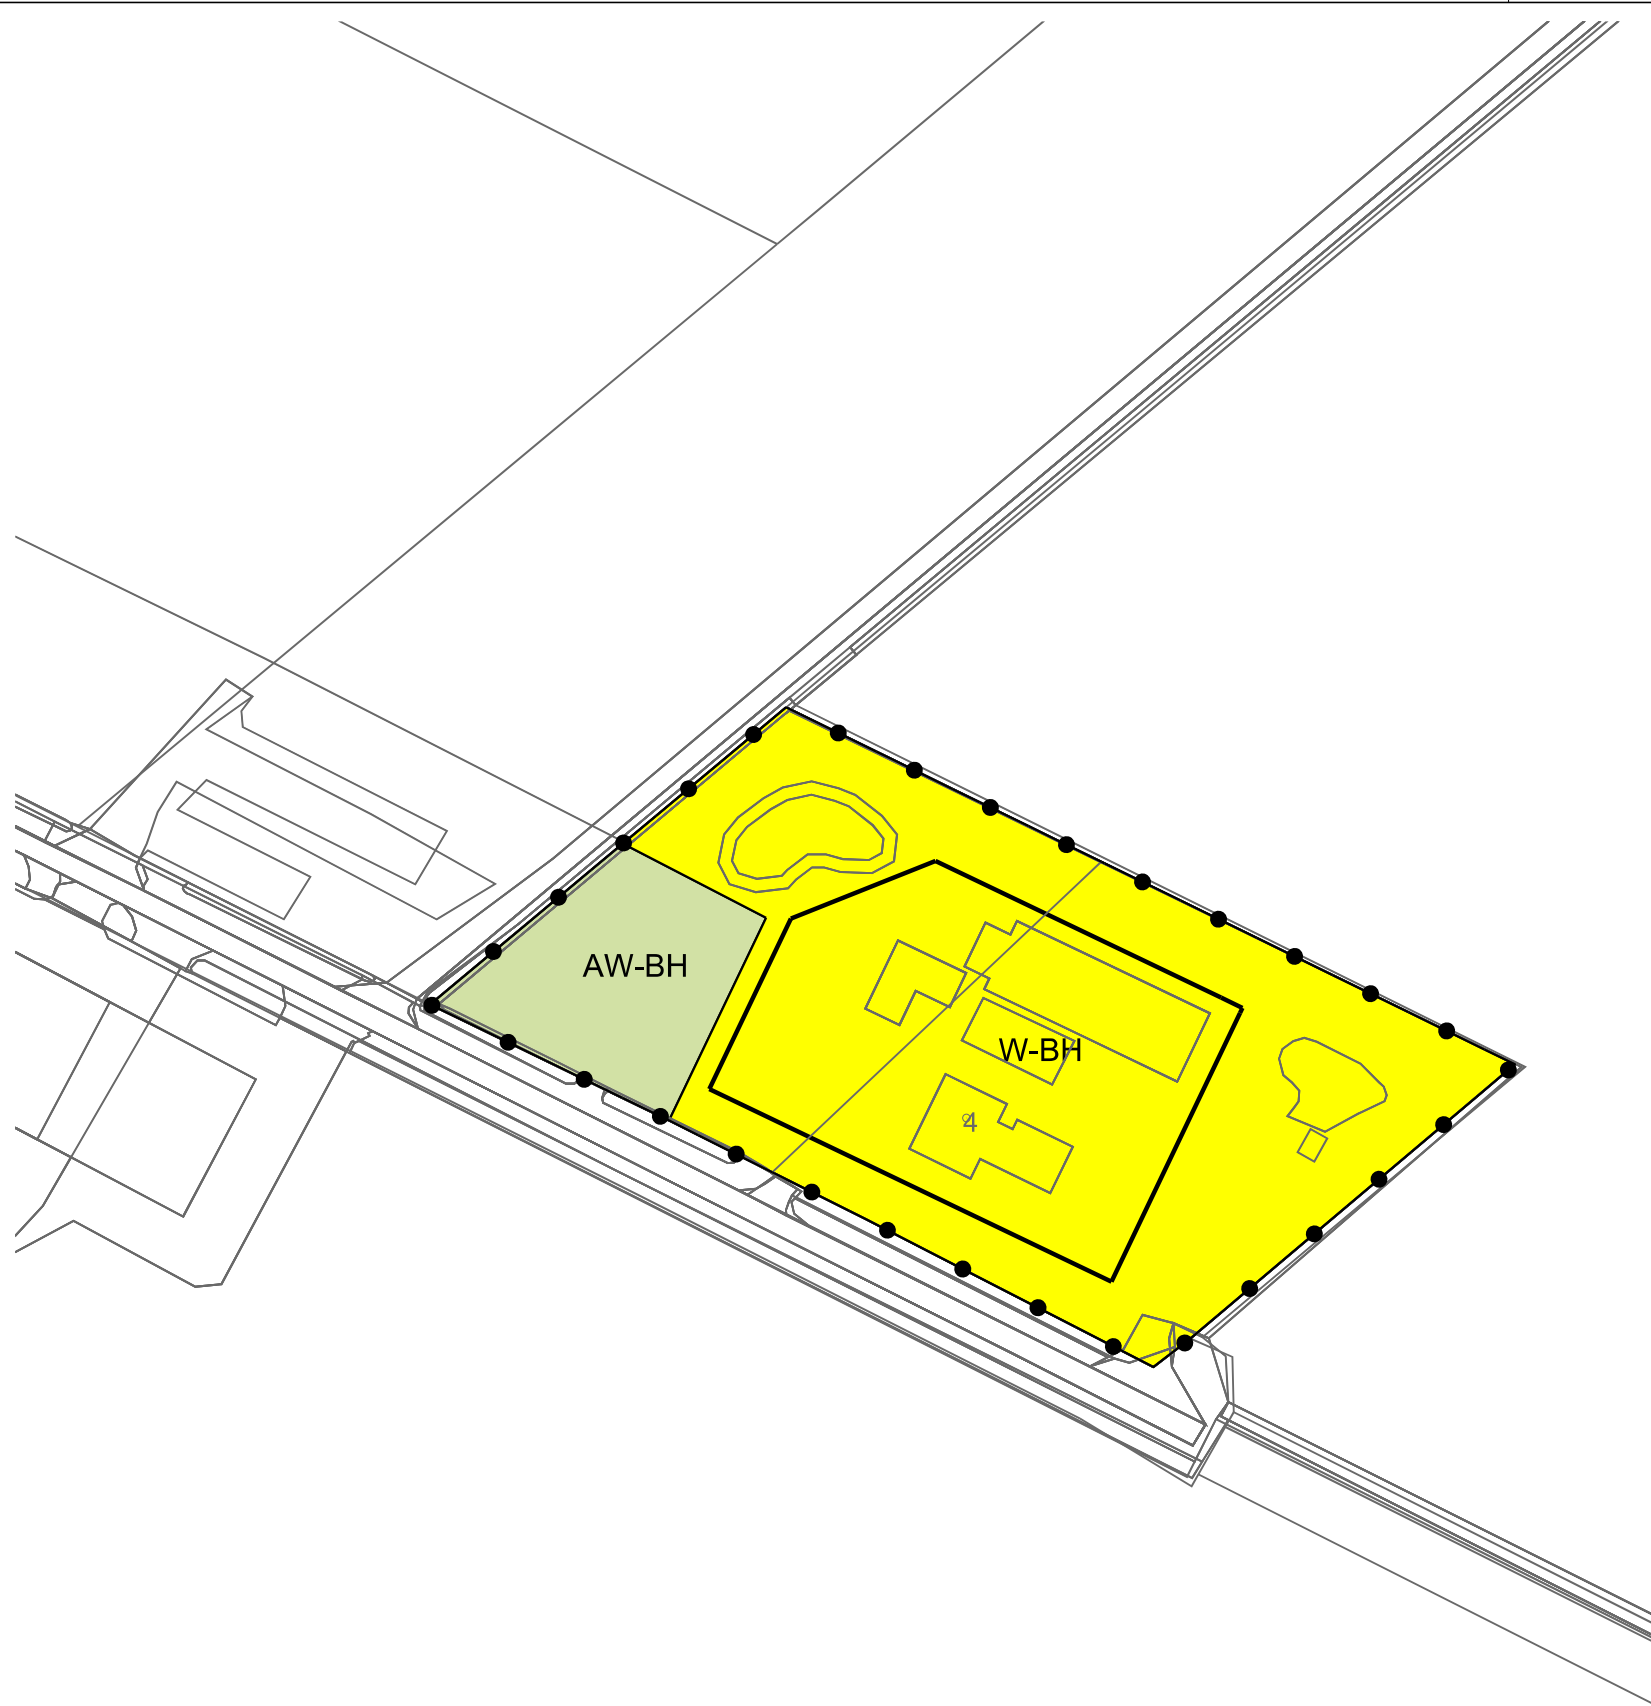

LEGENDA

- Plangebied
- Plangrens
- Bestemmingen
- AW-BH Agrarisch met waarden - Besloten heideontginningslandschap
- W-BH Wonen - Besloten heideontginningslandschap
- Bouwvlak
- bouwvlak
- Verklaring
- Ondergrond

Gemeente Hardenberg

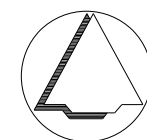

NAAM PLAN

Wijziging Bestemmingsplan Buitengebied Hardenberg, Heideweg 4 Hoogenweg

NAAM GML-BESTAND

NL.IMRO.0160.WBP00066-OW01

DATUM

17-4-2023

BLAD VAN BLADEN

1 VAN 1

FORMAAT

A3



Best M ingenieursbureau
Buiksloterdijk 338 1034 ZG Amsterdam
020 6338110 www.bestm.nl



Twentepoort Oost 16A 7609 RG Almelo
0546 454466 www.bjjz.nu

TEKENAAR

MvL

SCHAAL

1 :1000