


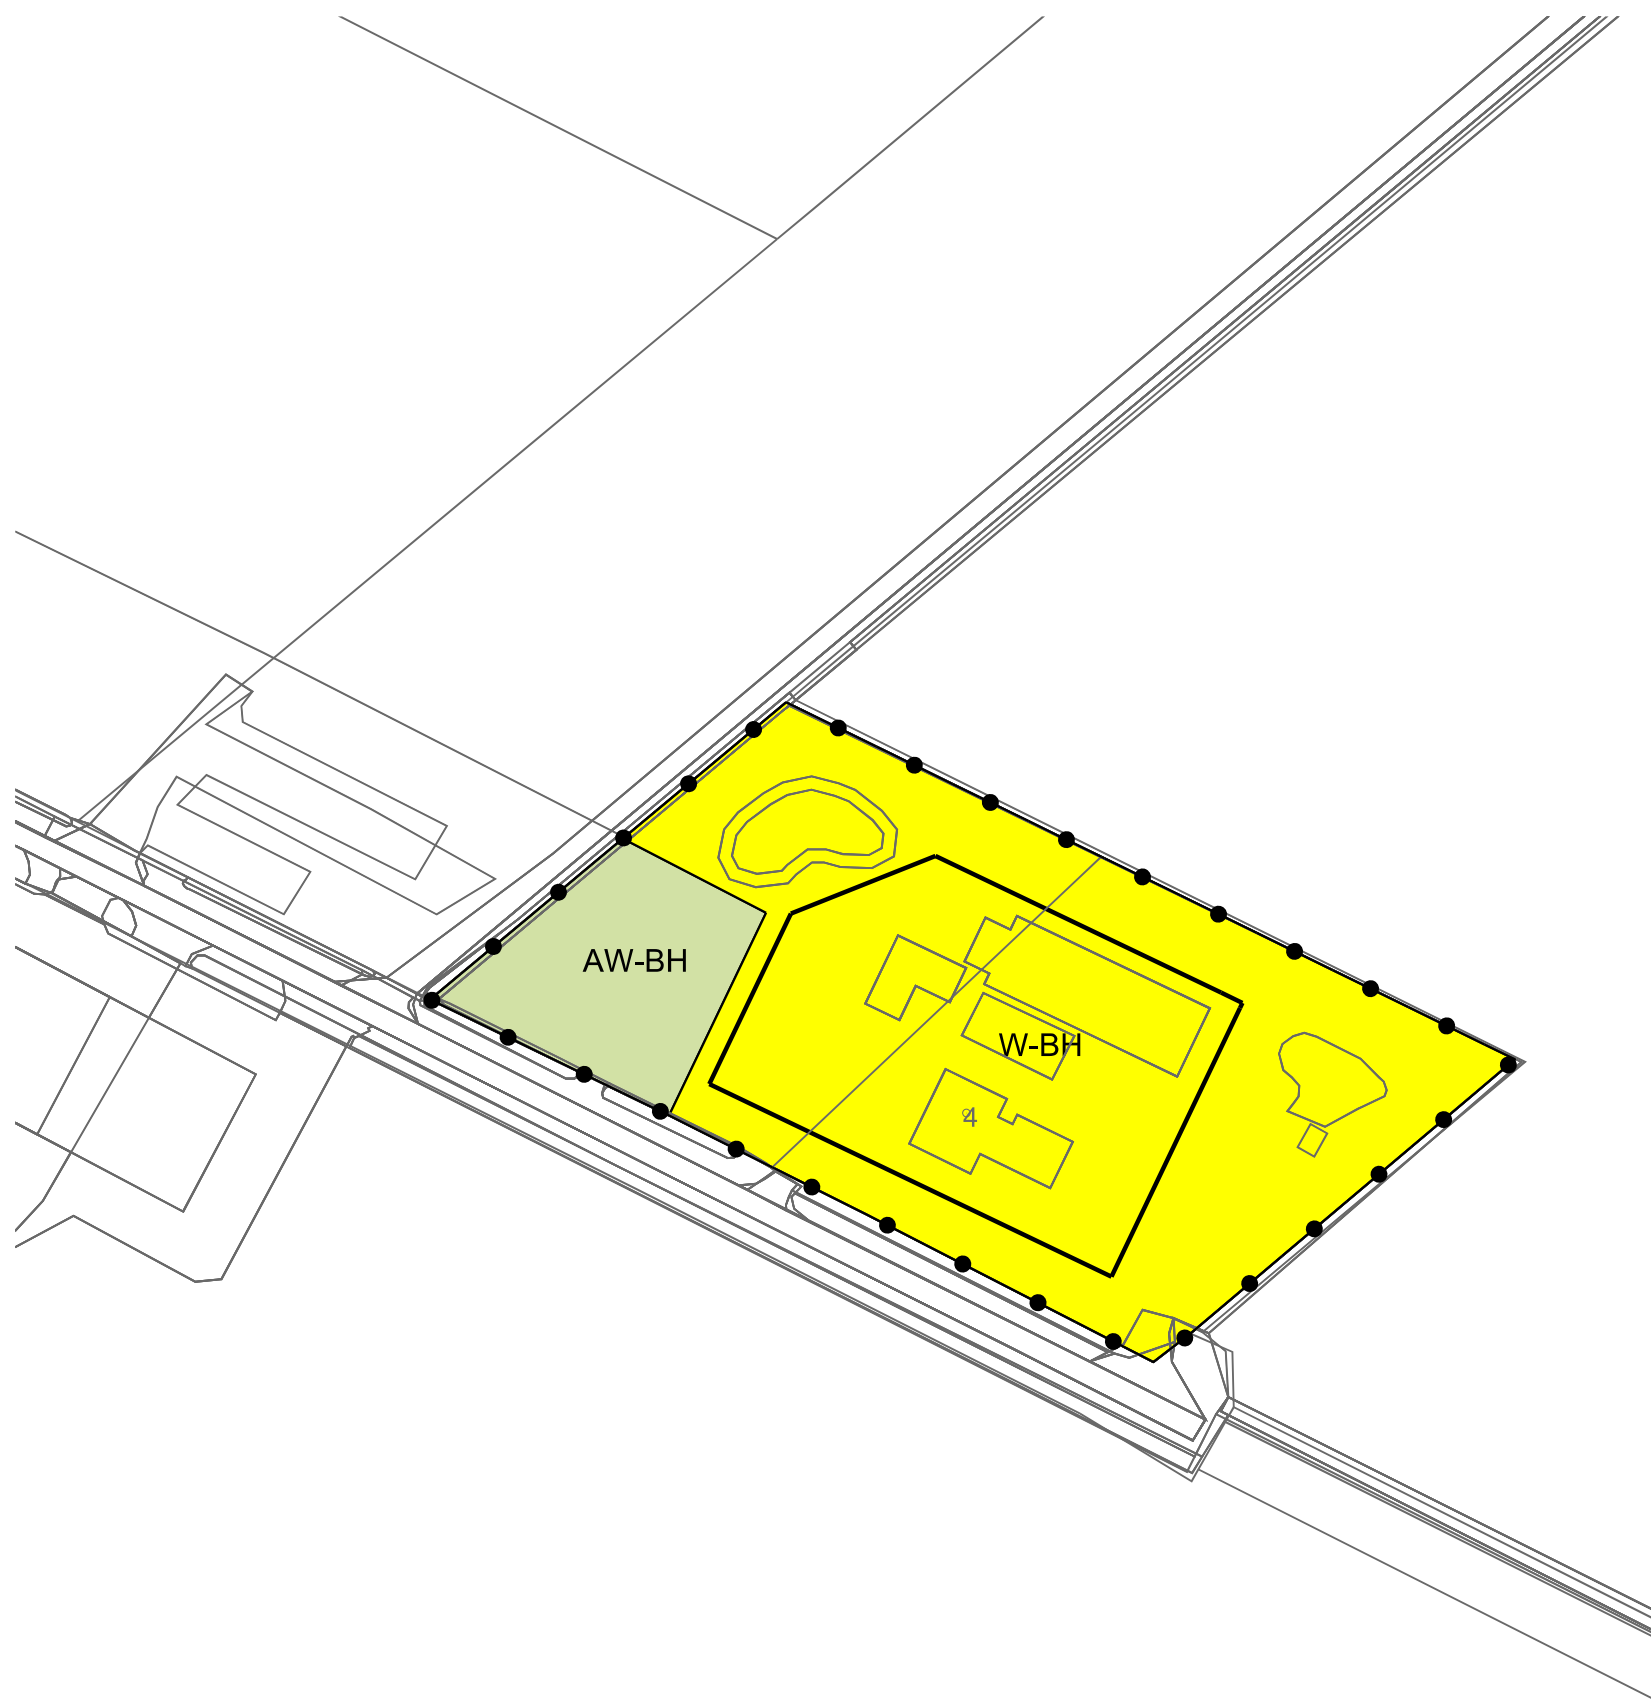

LEGENDA

Plangebied

Plangrens

Bestemmingen

AW-BH

W-BH

Agrarisch met waarden - Besloten heideontginningslandschap

Wonen - Besloten heideontginningslandschap


Bouwvlak

bouwvlak

Verklaring

Ondergrond

Gemeente Hardenberg

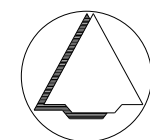

NAAM PLAN

Wijziging Bestemmingsplan Buitengebied Hardenberg, Heideweg 4 Hoogenweg

NAAM GML-BESTAND	DATUM	BLAD VAN BLADEN	FORMAAT
NL.IMRO.0160.WBP00066-VG01	27-7-2023	1 VAN 1	A3

BEST

Best M ingenieursbureau

Buiksloterdijk 338 1034 ZG Amsterdam

020 6338110 www.bestm.nl

BJZ.nu

ruimtelijke plannen en advies

Twentepoort Oost 16A 7609 RG Almelo

0546 454466 www.bjz.nu

TEKENAAR	SCHAAL
MvL	1 :1000