



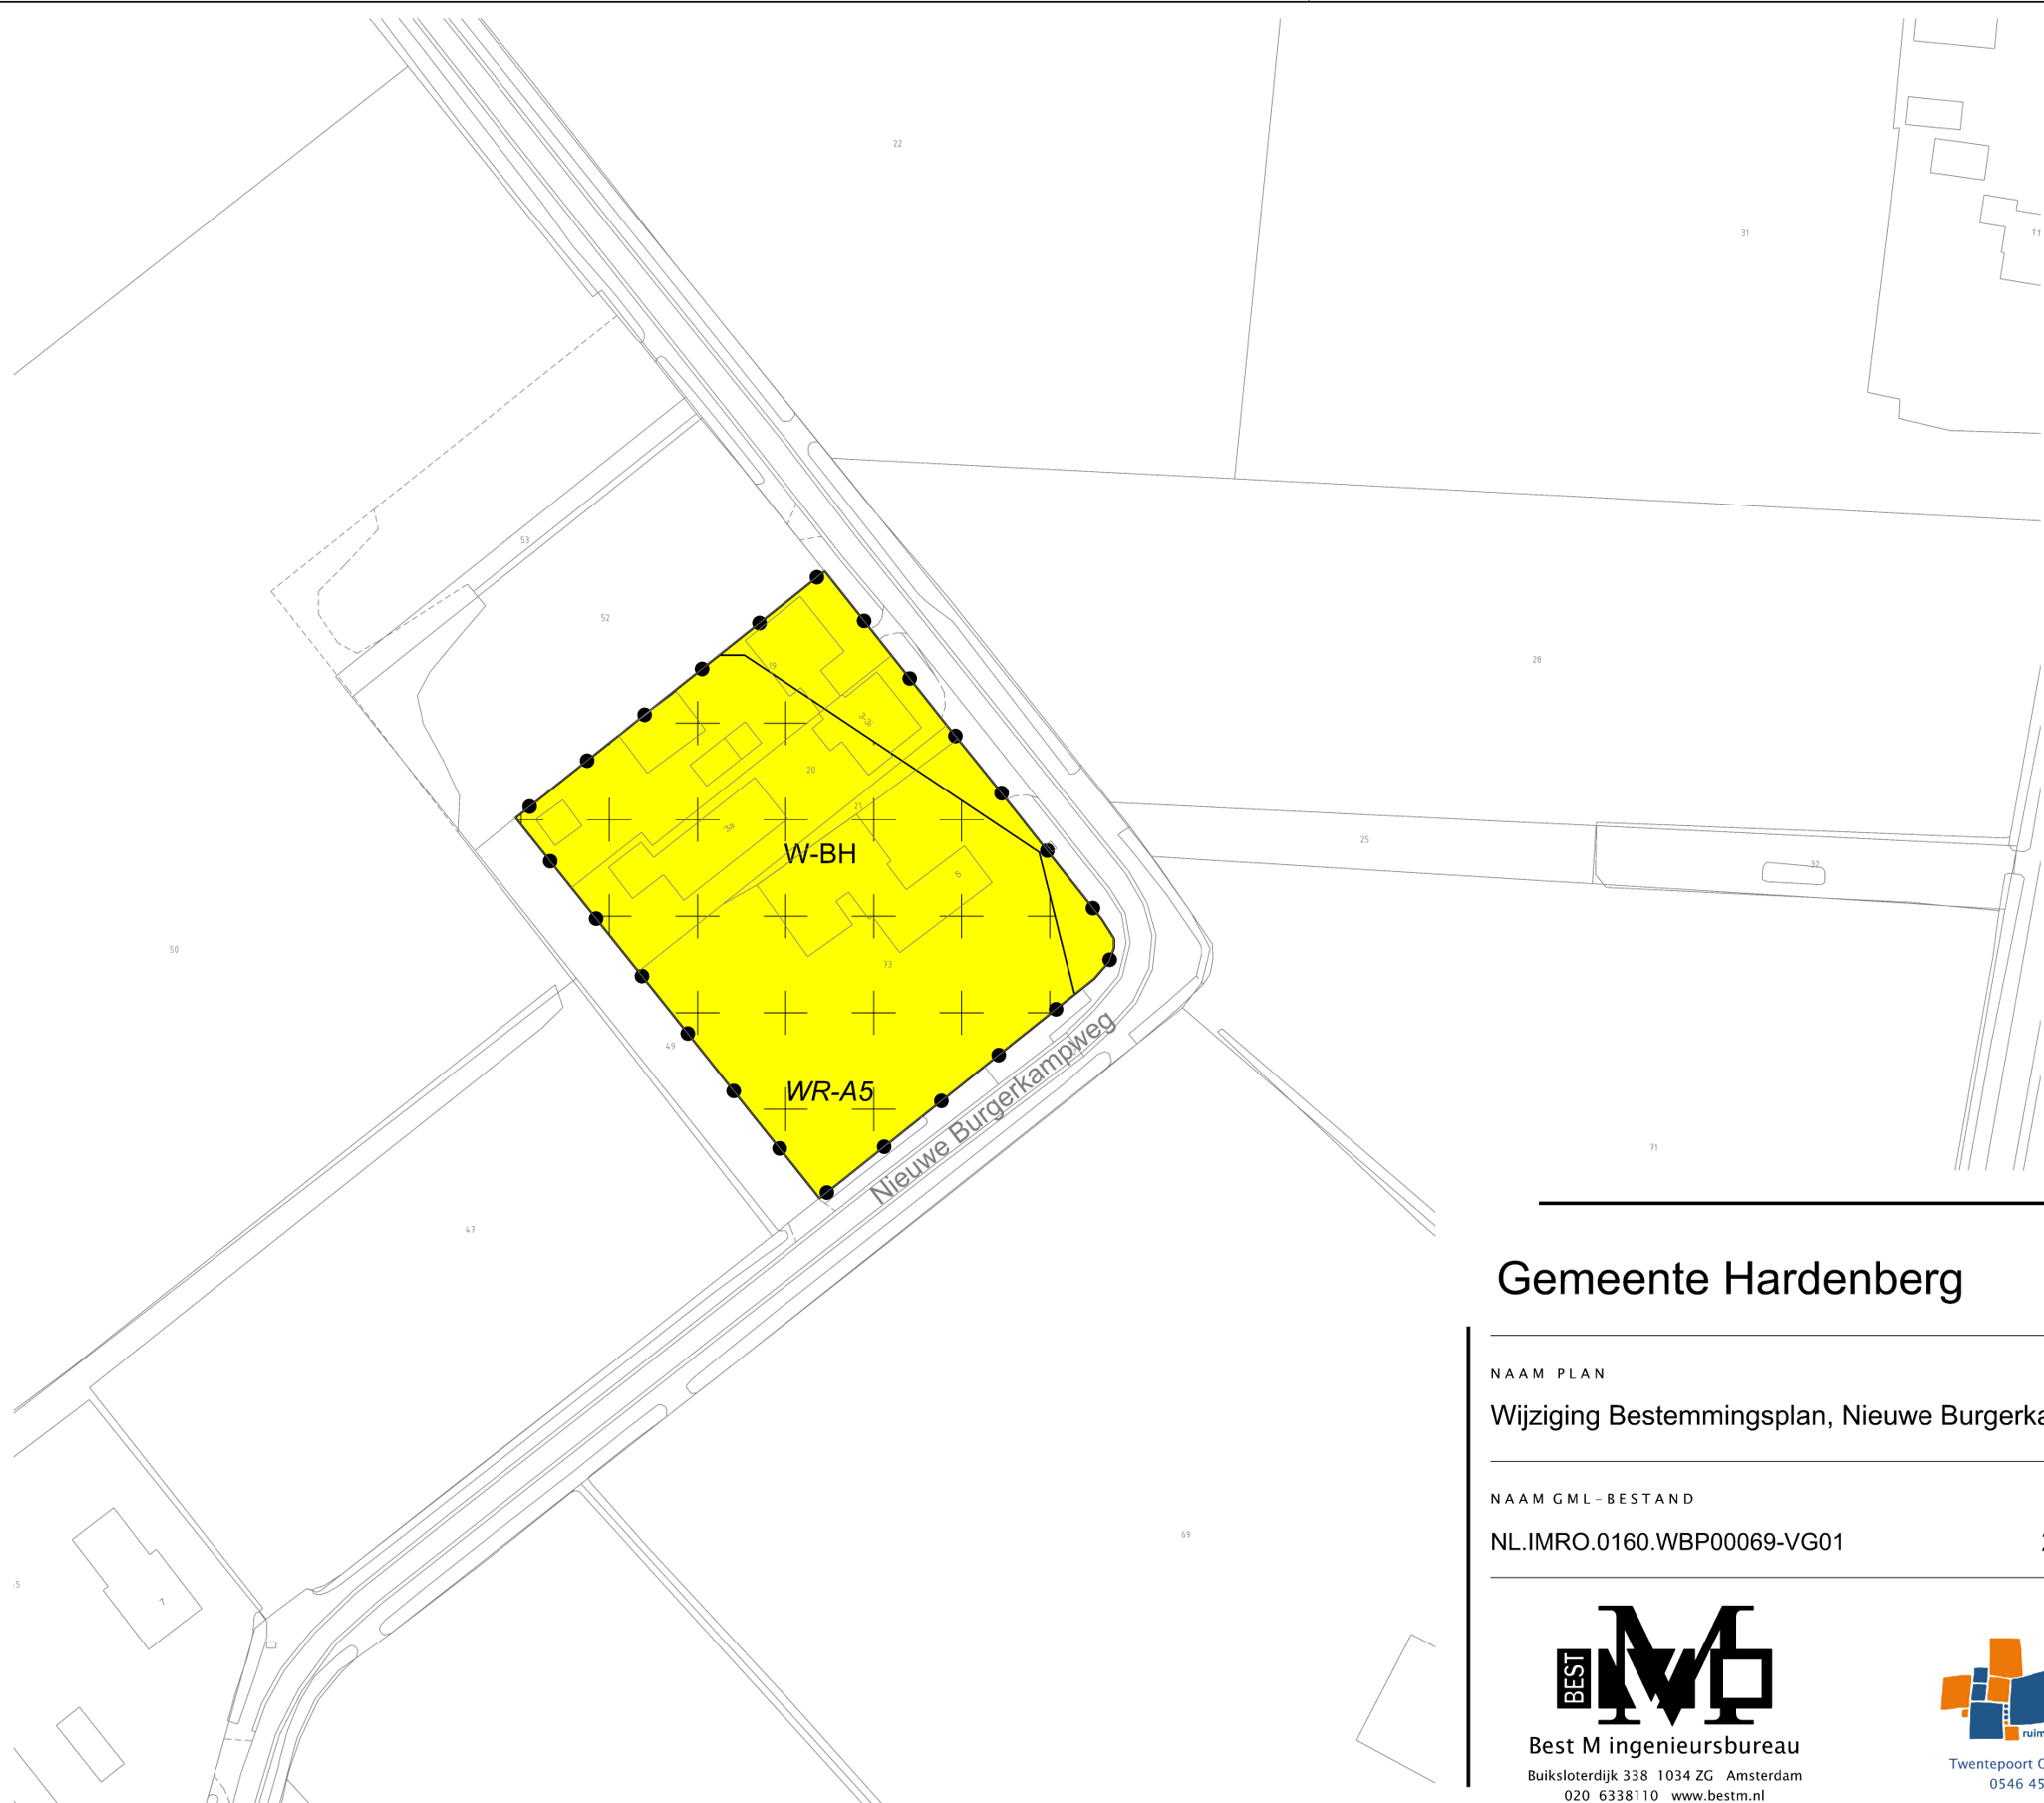

LEGENDA

- Plangebied
- Plangrens
- Bestemmingen
- W-BH Wonen - Besloten heideontginningslandschap
- Dubbelbestemmingen
- WR-A5 Waarde - Archeologie 5
- Verklaring
- Ondergrond

Gemeente Hardenberg

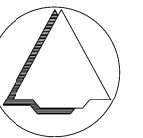

NAAM PLAN

Wijziging Bestemmingsplan, Nieuwe Burgerkampweg 3,3i en 5 Hardenberg

NAAM GML-BESTAND

NL.IMRO.0160.WBP00069-VG01

DATUM

21-11-2023

BLAD VAN BLADEN

1 VAN 1

FORMAAT

A3



Best M ingenieursbureau
Buiksloterdijk 338 1034 ZG Amsterdam
020 6338110 www.bestm.nl



Twentepoort Oost 16A 7609 RG Almelo
0546 454466 www.bjz.nu

TEKENAAR

MvL

SCHAAL

1 : 1000