



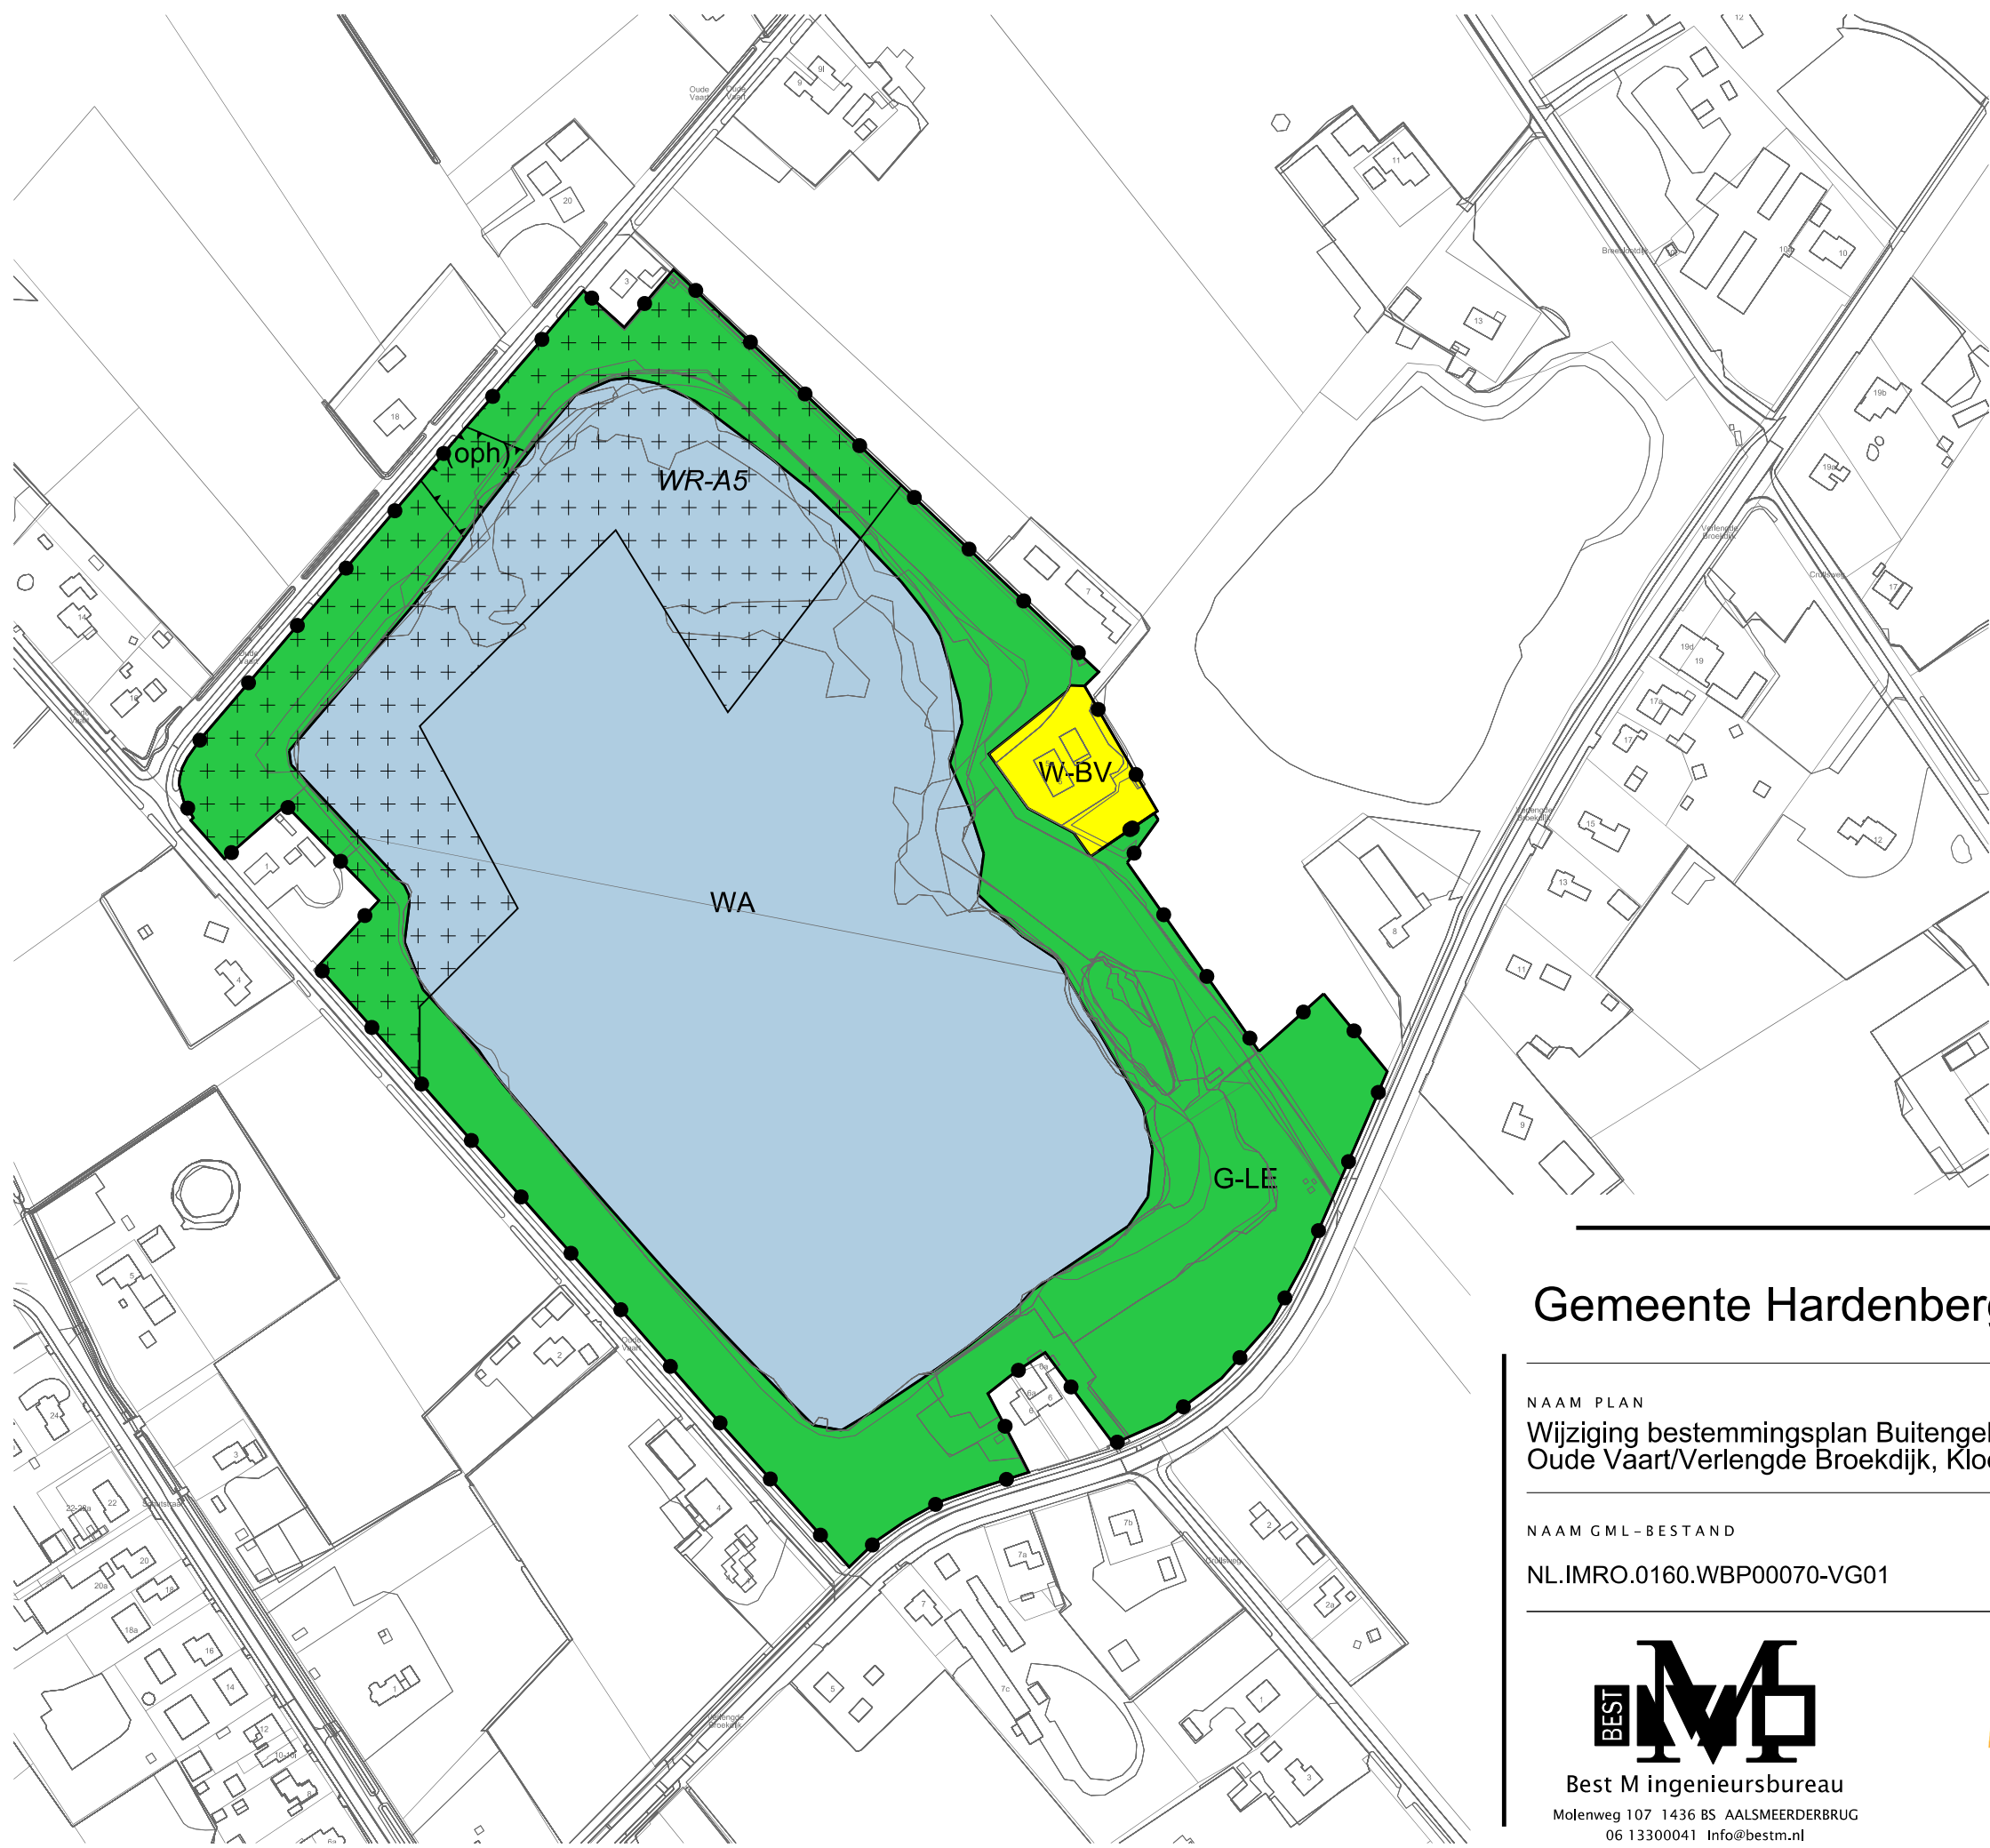

LEGENDA

- Plangebied
- Plangrens
- Bestemmingen
- G-LE Groen - Landschapselement
- WA Water
- W-BV Wonen - Besloten veenontginningslandschap
- Dubbelbestemmingen
- Waarde - Archeologie 5
- Functieaanduidingen
- (oph) openheid
- Verklaring
- Ondergrond

Gemeente Hardenberg

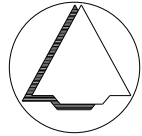

NAAM PLAN
Wijziging bestemmingsplan Buitengebied Hardenberg,
Oude Vaart/Verlengde Broekdijk, Kloosterhaar

NAAM GML-BESTAND	DATUM	BLAD VAN BLADEN	FORMAAT
NL.IMRO.0160.WBP00070-VG01	25-4-2024	1 VAN 1	A3

BEST M

Best M ingenieursbureau

Molenweg 107 1436 BS AALSMEERDERBRUG

06 13300041 Info@bestm.nl

BJZ.nu

ruimtelijke plannen en advies

Twentepoort Oost 16A 7609 RG Almelo

0546 454466 www.bjz.nu

TEKENAAR	SCHAAL
MvL	1 :3000