



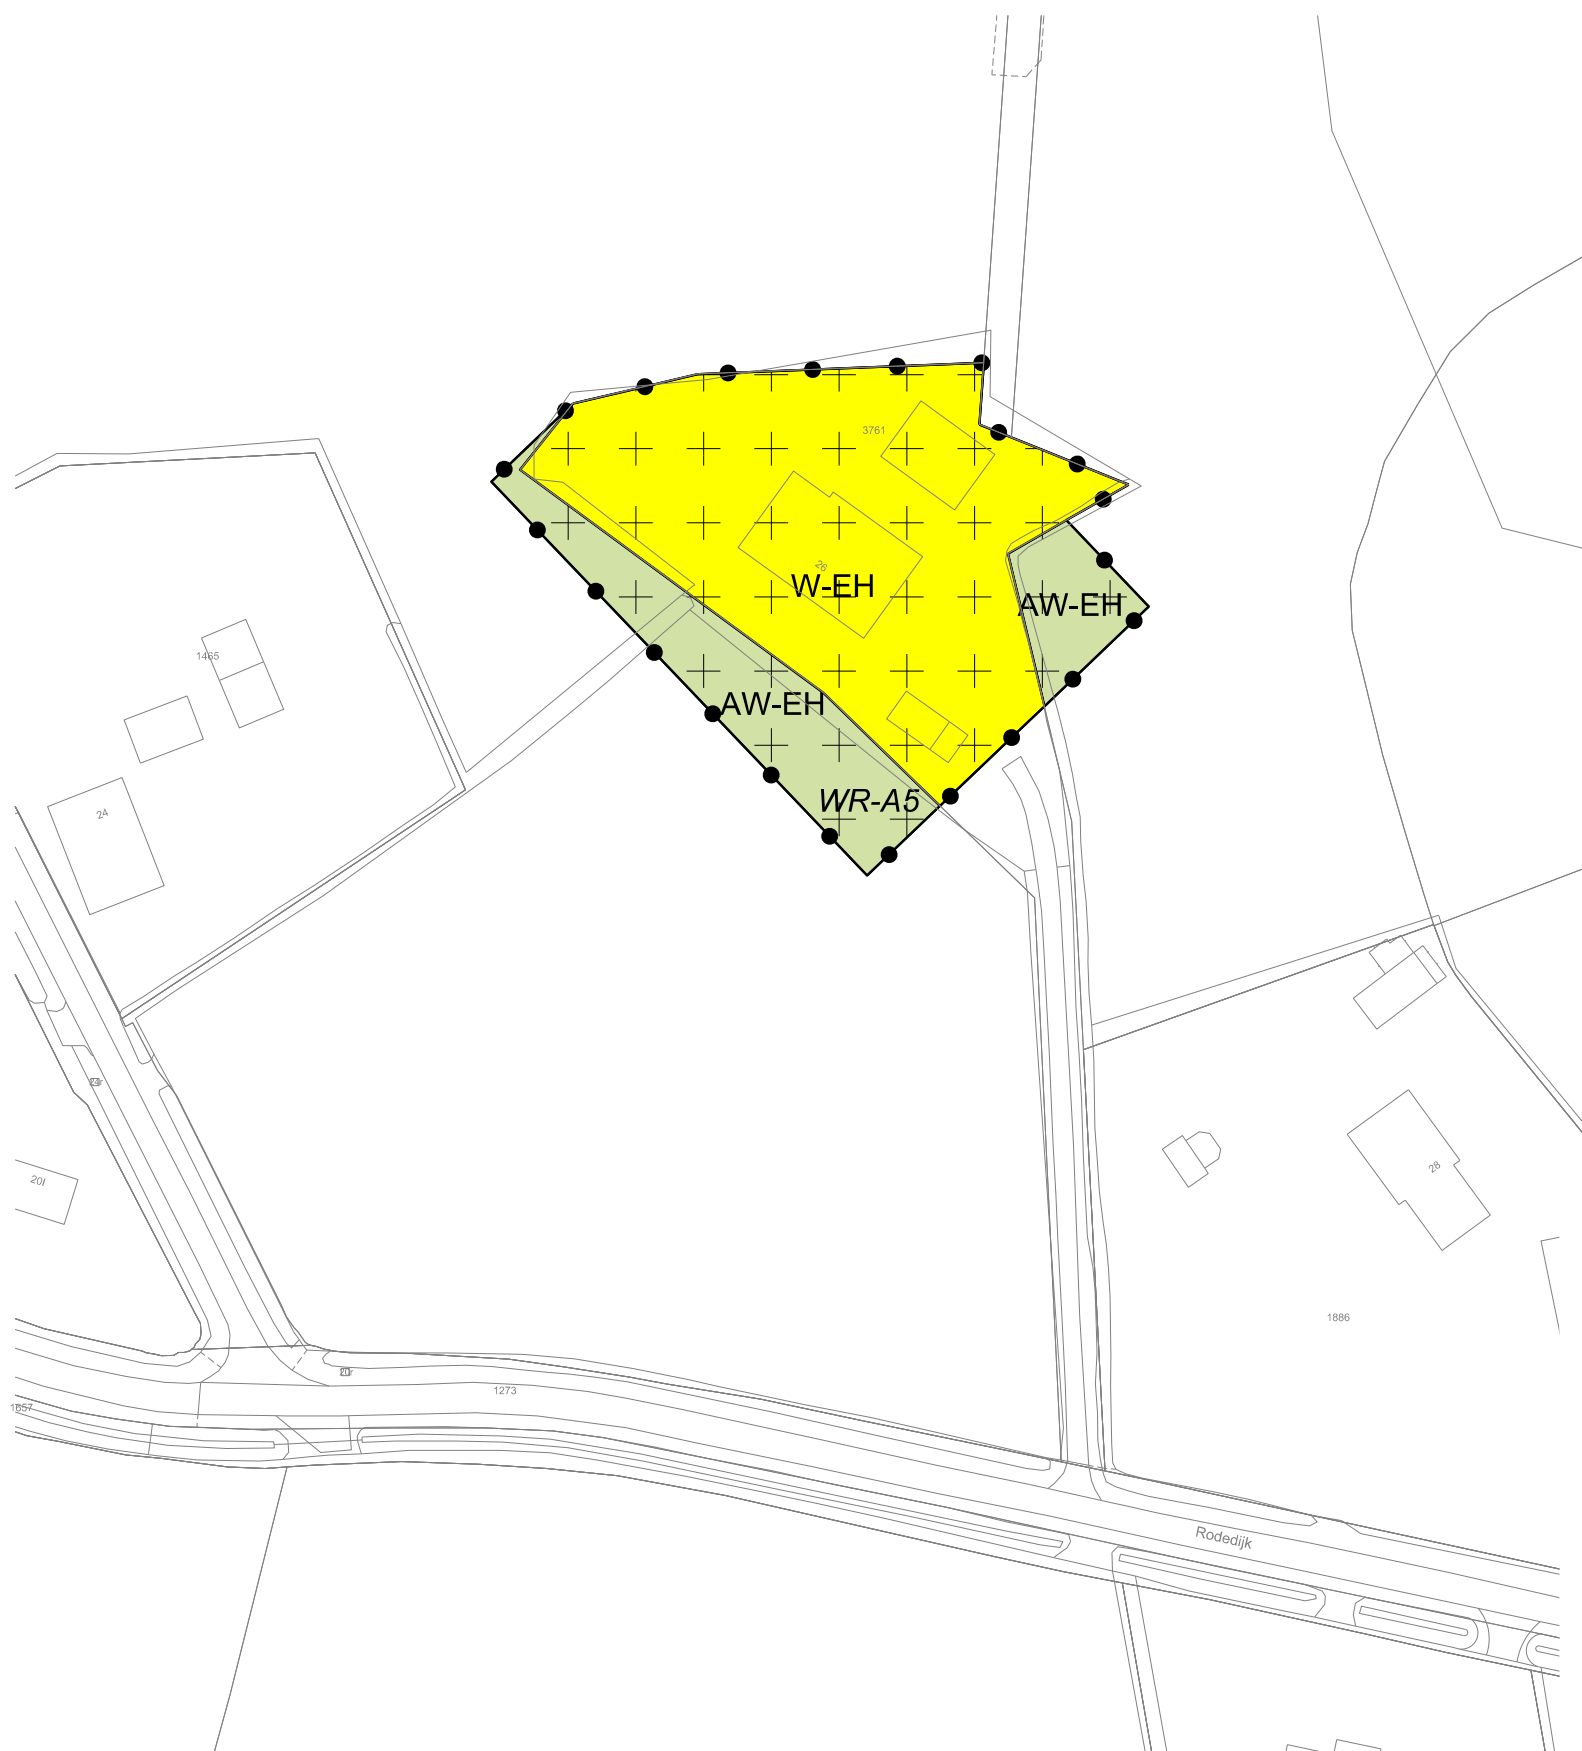

LEGENDA

- Plangebied
- Plangrens
- Bestemmingen
- AW-EH Agrarisch met waarden - Essen- en hoevenlandschap
- W-EH Wonen - Essen- en hoevenlandschap
- Dubbelbestemmingen
- WR-A5 Waarde - Archeologie 5
- Verklaring
- Ondergrond

Gemeente Hardenberg

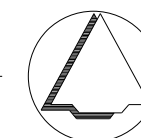

NAAM PLAN

Wijziging Bestemmingsplan Buitengebied Hardenberg, Rodedijk 26 Hardenberg

NAAM GML-BESTAND

NL.IMRO.0160.WBP00073-VG01

DATUM

27-2-2024

BLAD VAN BLADEN

1 VAN 1

FORMAAT

A3



Best M ingenieursbureau
Molenweg 107 1436 BS AALSMEERDERBRUG
06 13300041 Info@bestm.nl



ruimtelijke plannen en advies
Twentepoort Oost 16A 7609 RG Almelo
0546 454466 www.bjz.nu

TEKENAAR

MvL

SCHAAL

1 :1000