


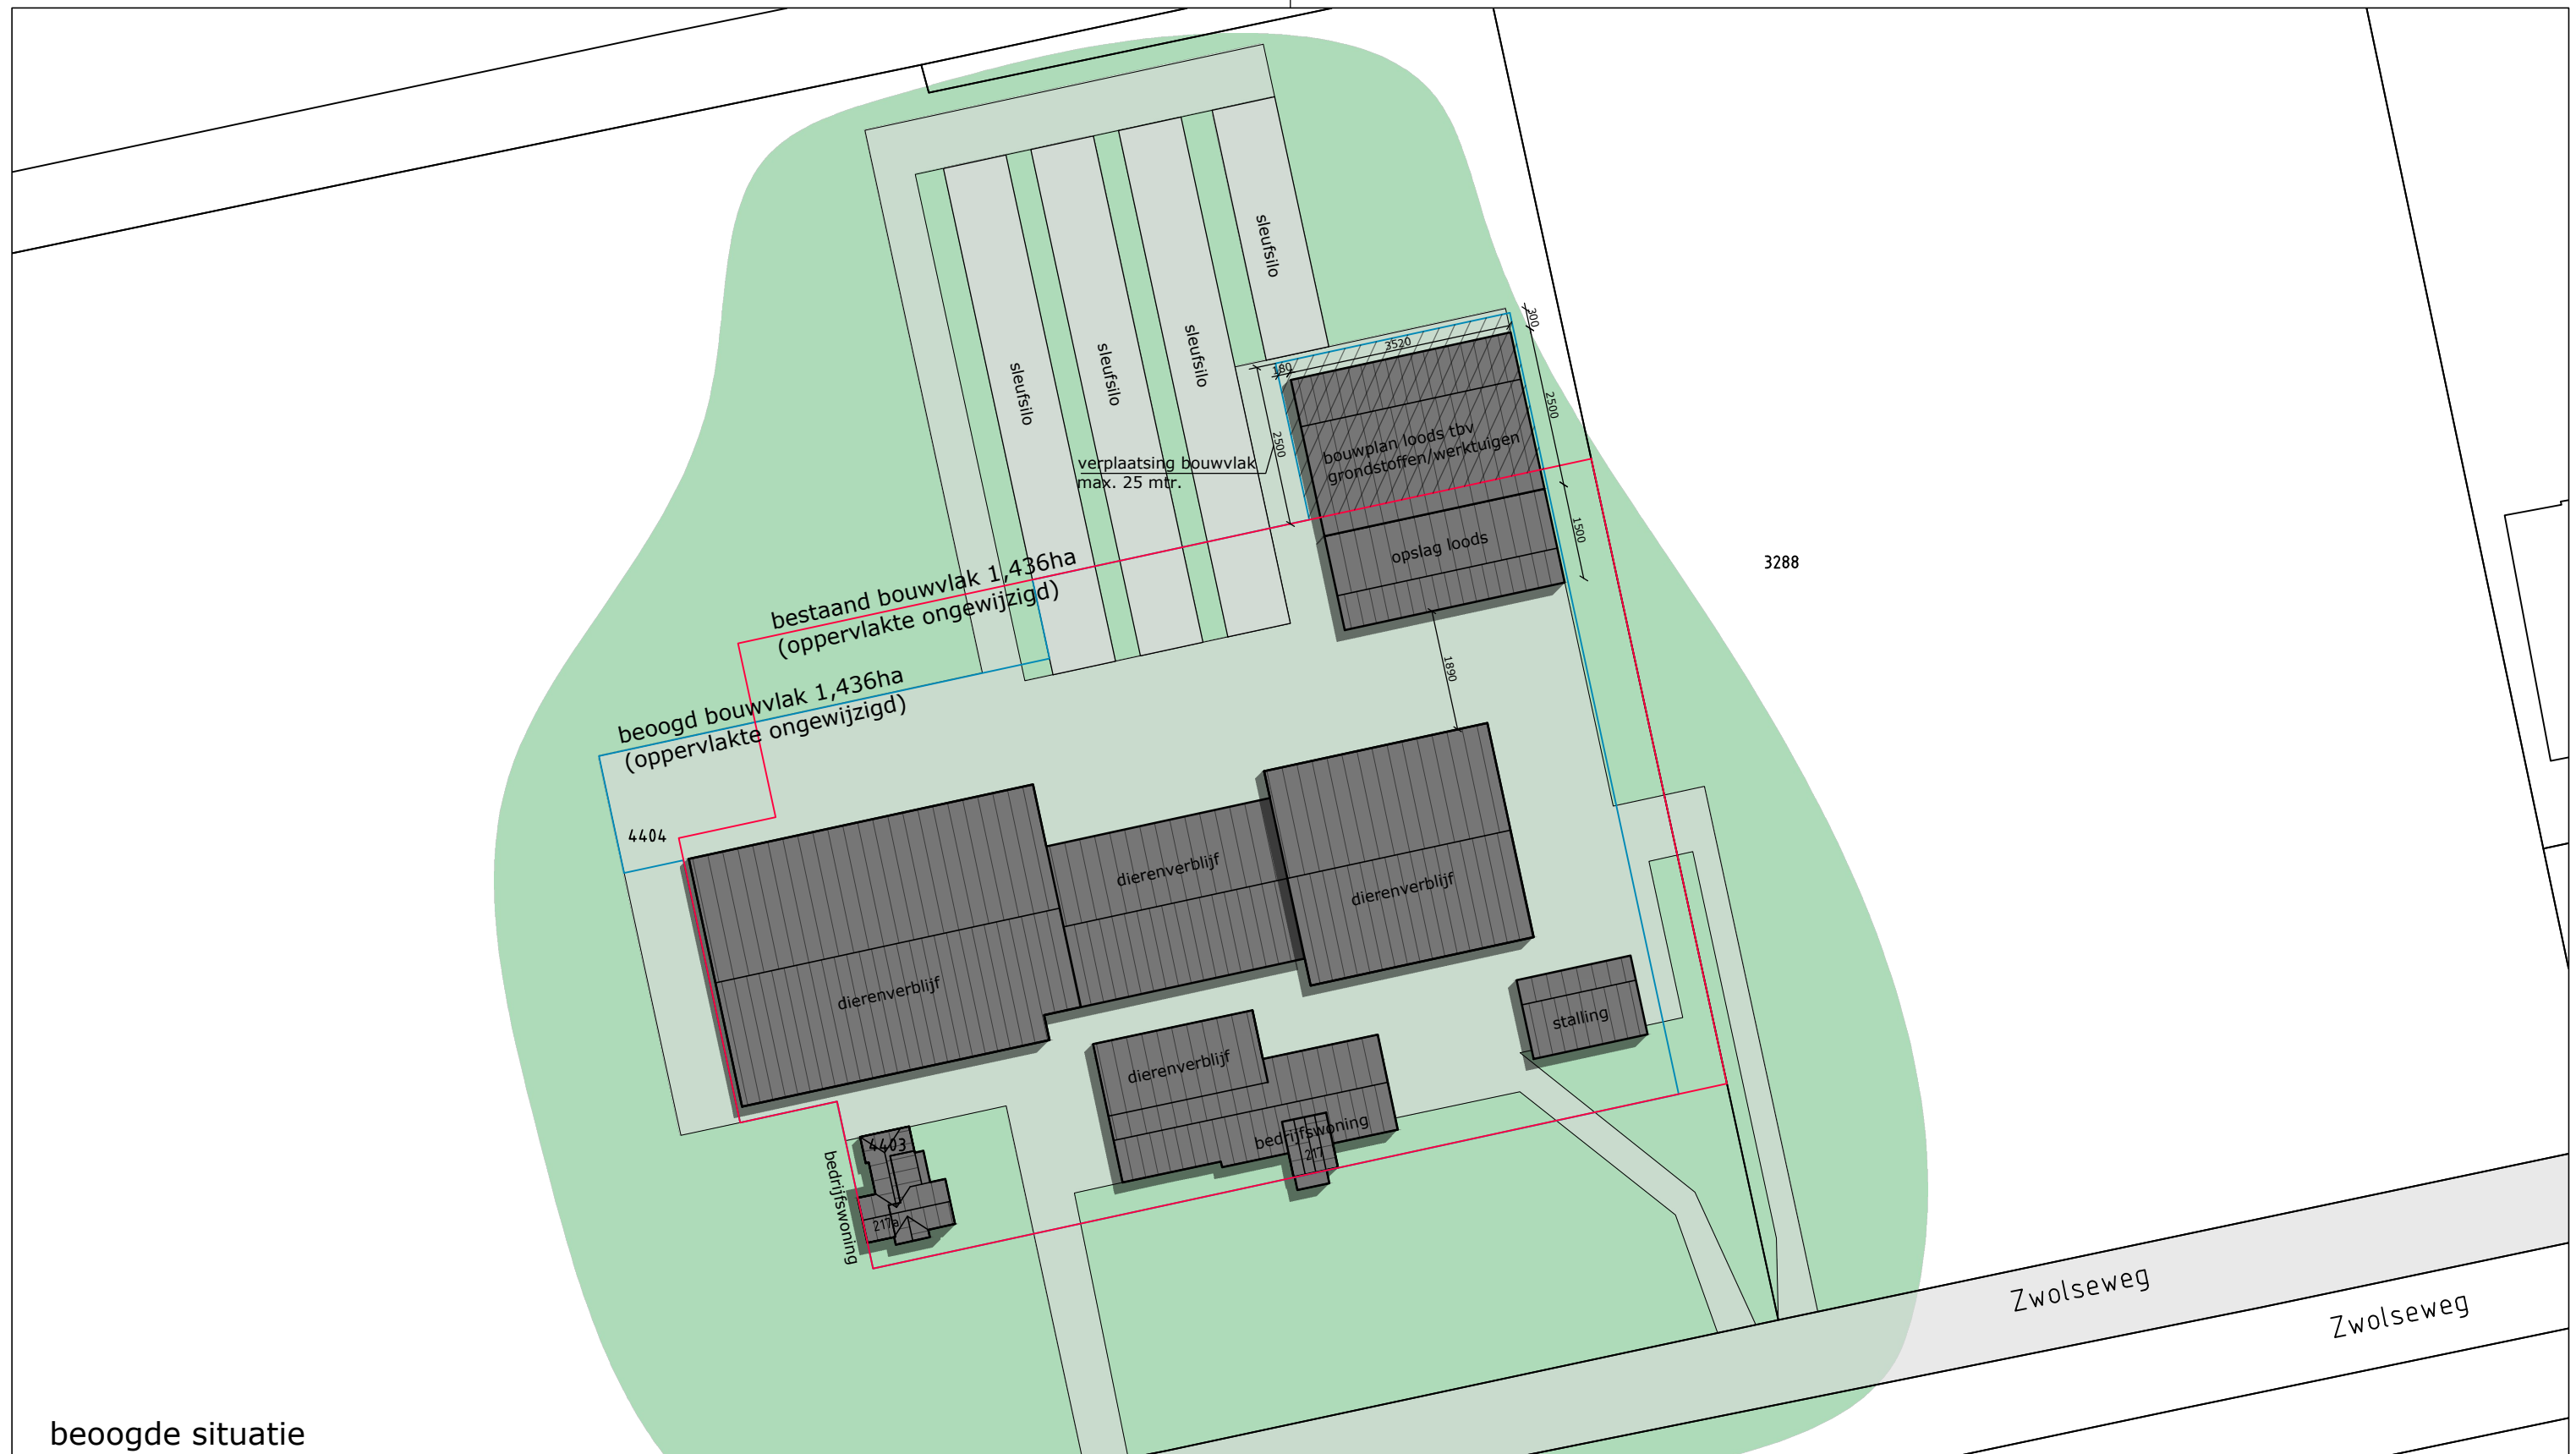


beoogde situatie

PROJECT

Wijziging bouwvlak aan de Zwolseweg 217 te Balkbrug

Kadastrale gemeente
Sectie nummer
Schaal 1:1000

Tekening gemaakt aan de hand van aangeleverde gegevens.
Alle maatvoeringen, tekeningen etc. voor aanvang werkzaamheden mbt het bouwwerk controleren en zo nodig aanpassen.
Kadastrale erfgronden voor eerste werkzaamheden mbt het bouwwerk (laten) uitzetten en zonodig maatvoering aanpassen.
Bouwplan uitvoeren volgens de voor dit plan geldende (bouw)regelgeving en toestemmingsbesluiten incl. voorschriften.
Alle constructieve werken volgens berekening constructeur.

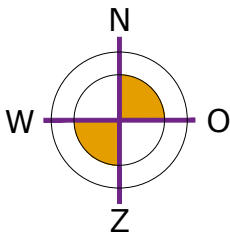

OPDRACHTGEVER

Maatschap Klunder
Zwolseweg 217
7707 AG Balkbrug

Getekend G-JvG
Gecontroleerd BL
Status Aanvraag
Schaal 1:1000
Datum 27-02-2023
Dossiernummer 30101468



accountants
en adviseurs

Alfa Accountants en Adviseurs BV
Zeven Alleetjes 3, 8011 CV Zwolle
Postbus 18, 8000 AA Zwolle

T 088 2533050
E zwolle@alfa.nl
W www.alfa.nl