



LEGENDA

- Plangebied
 - Plangrens
- Bestemmingen
 - Natuur
 - Wonen
- Gebiedsaanduidingen
 - milieuzone - waterintrekgebied
 - overige zone - landschappelijke inpassing
- Bouwvlak
 - bouwvlak
- Bouwaanduidingen
 - bijgebouwen
- Maatvoering
 - maximum bouwhoogte (m)
 - maximum oppervlakte (m2)
- Verklaring
 - Ondergrond

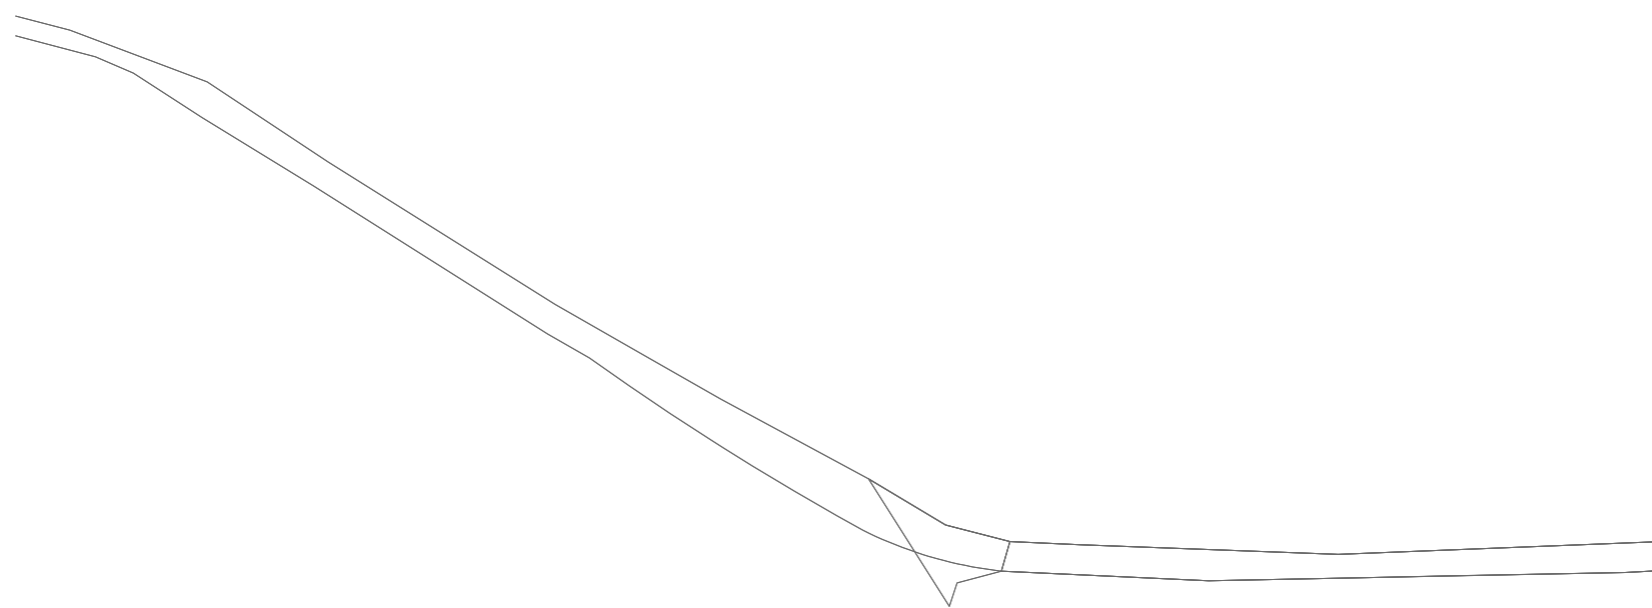

Gemeente Hellendoorn

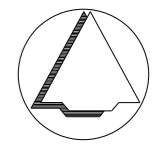

NAAM PLAN
Herziening Buitengebied 2009, Almeloseweg 3 Haarle

NAAM GML-BESTAND	DATUM	BLAD VAN BLADEN	FORMAAT
NL.IMRO.0163.BPBUALMELOSEWEG3-VG01	6-7-2021	1 VAN 1	A3

BEST M
Best M ingenieursbureau
Buiksloterdijk 338 1034 ZG Amsterdam
020 6338110 www.bestm.nl

BJZ.nu
ruimtelijke plannen en advies
Twentepoort Oost 16A 7609 RG Almelo
0546 454466 www.bjz.nu

TEKENAAR
MvL

SCHAAL
1:1000