


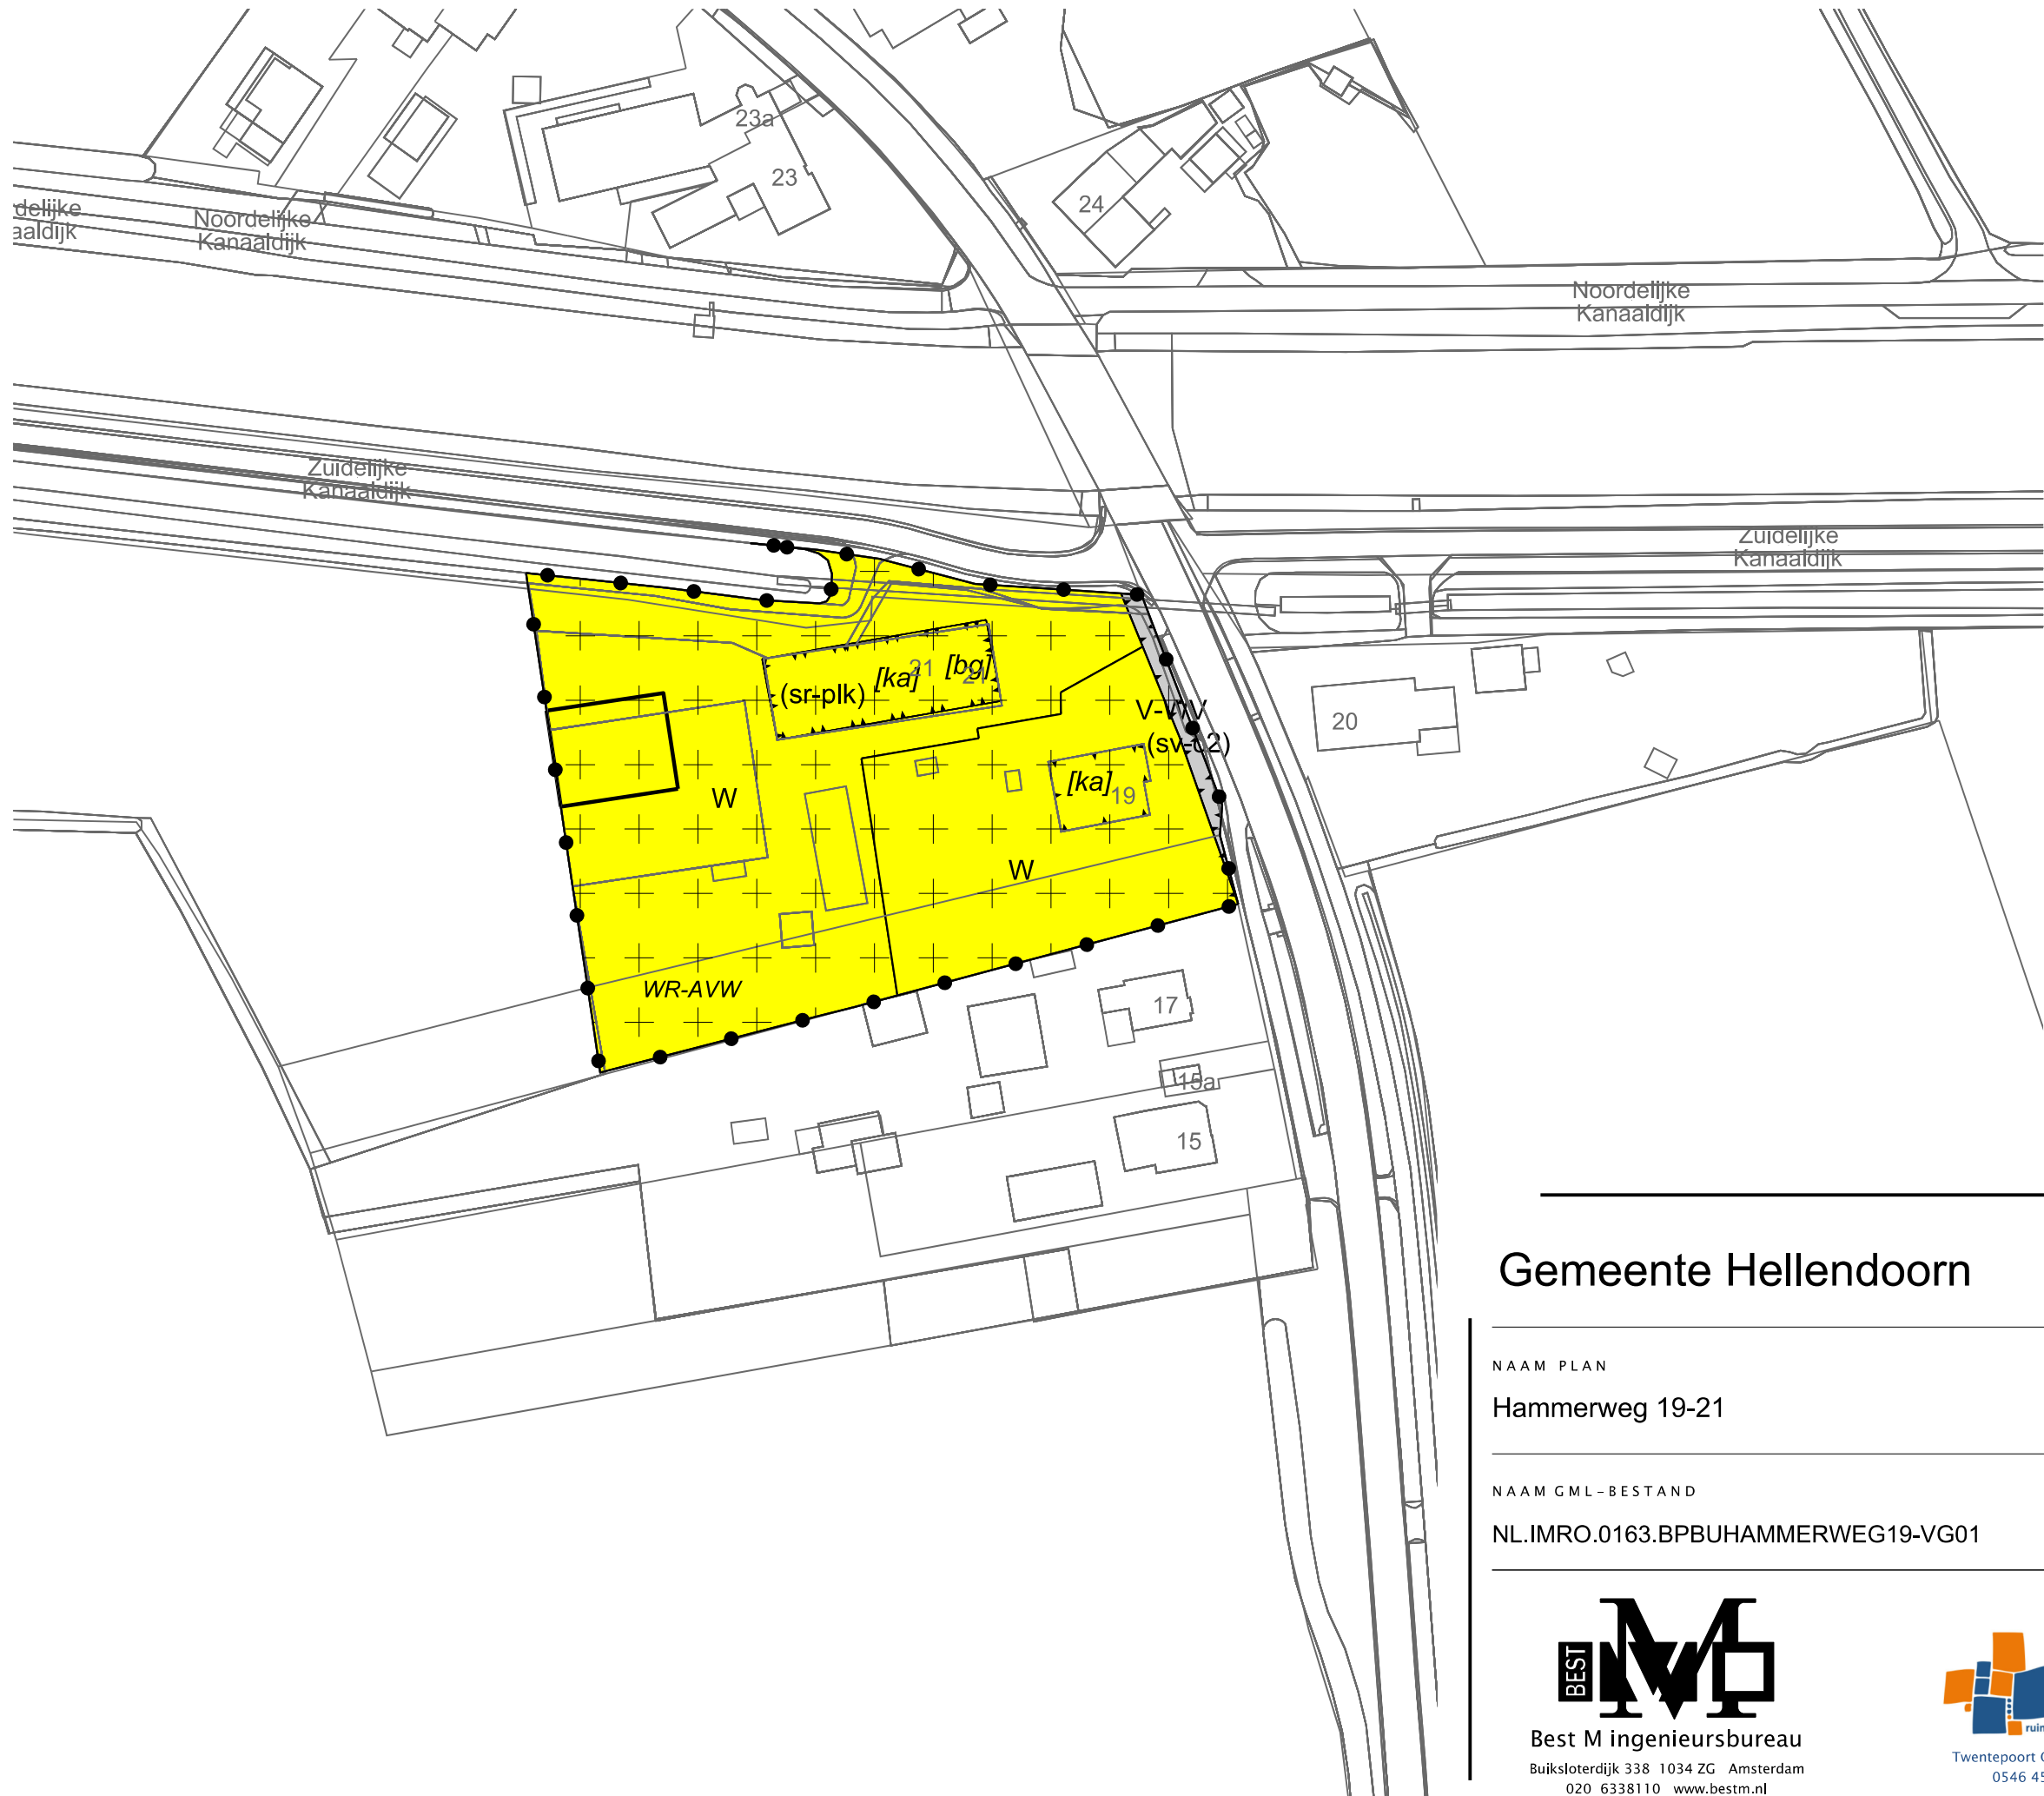

LEGENDA

- Plangebied

Plangrens
- Bestemmingen

Verkeer - Wegverkeer
- Wonen
- Dubbelbestemmingen

Waarde - Archeologische verwachtingswaarde
- Functieaanduidingen


specifieke vorm van recreatie - plattelandskamers
- specifieke vorm van verkeer - categorie 2
- Bouwvlak

bouwvlak
- Bouwaanduidingen

bijgebouwen
- karakteristiek
- Verklaring

Ondergrond

Gemeente Hellendoorn

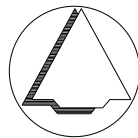

NAAM PLAN

Hammerweg 19-21

NAAM GML-BESTAND

NL.IMRO.0163.BPBUHAMMERWEG19-VG01

DATUM

13-6-2023

BLAD VAN BLADEN

1 VAN 1

FORMAAT

A3



Best M ingenieursbureau
Buiksloterdijk 338 1034 ZG Amsterdam
020 6338110 www.bestm.nl



ruimtelijke plannen en advies
Twentepoort Oost 16A 7609 RG Almelo
0546 454466 www.bjz.nu

TEKENAAR

MvL

SCHAAL

1 :1000