


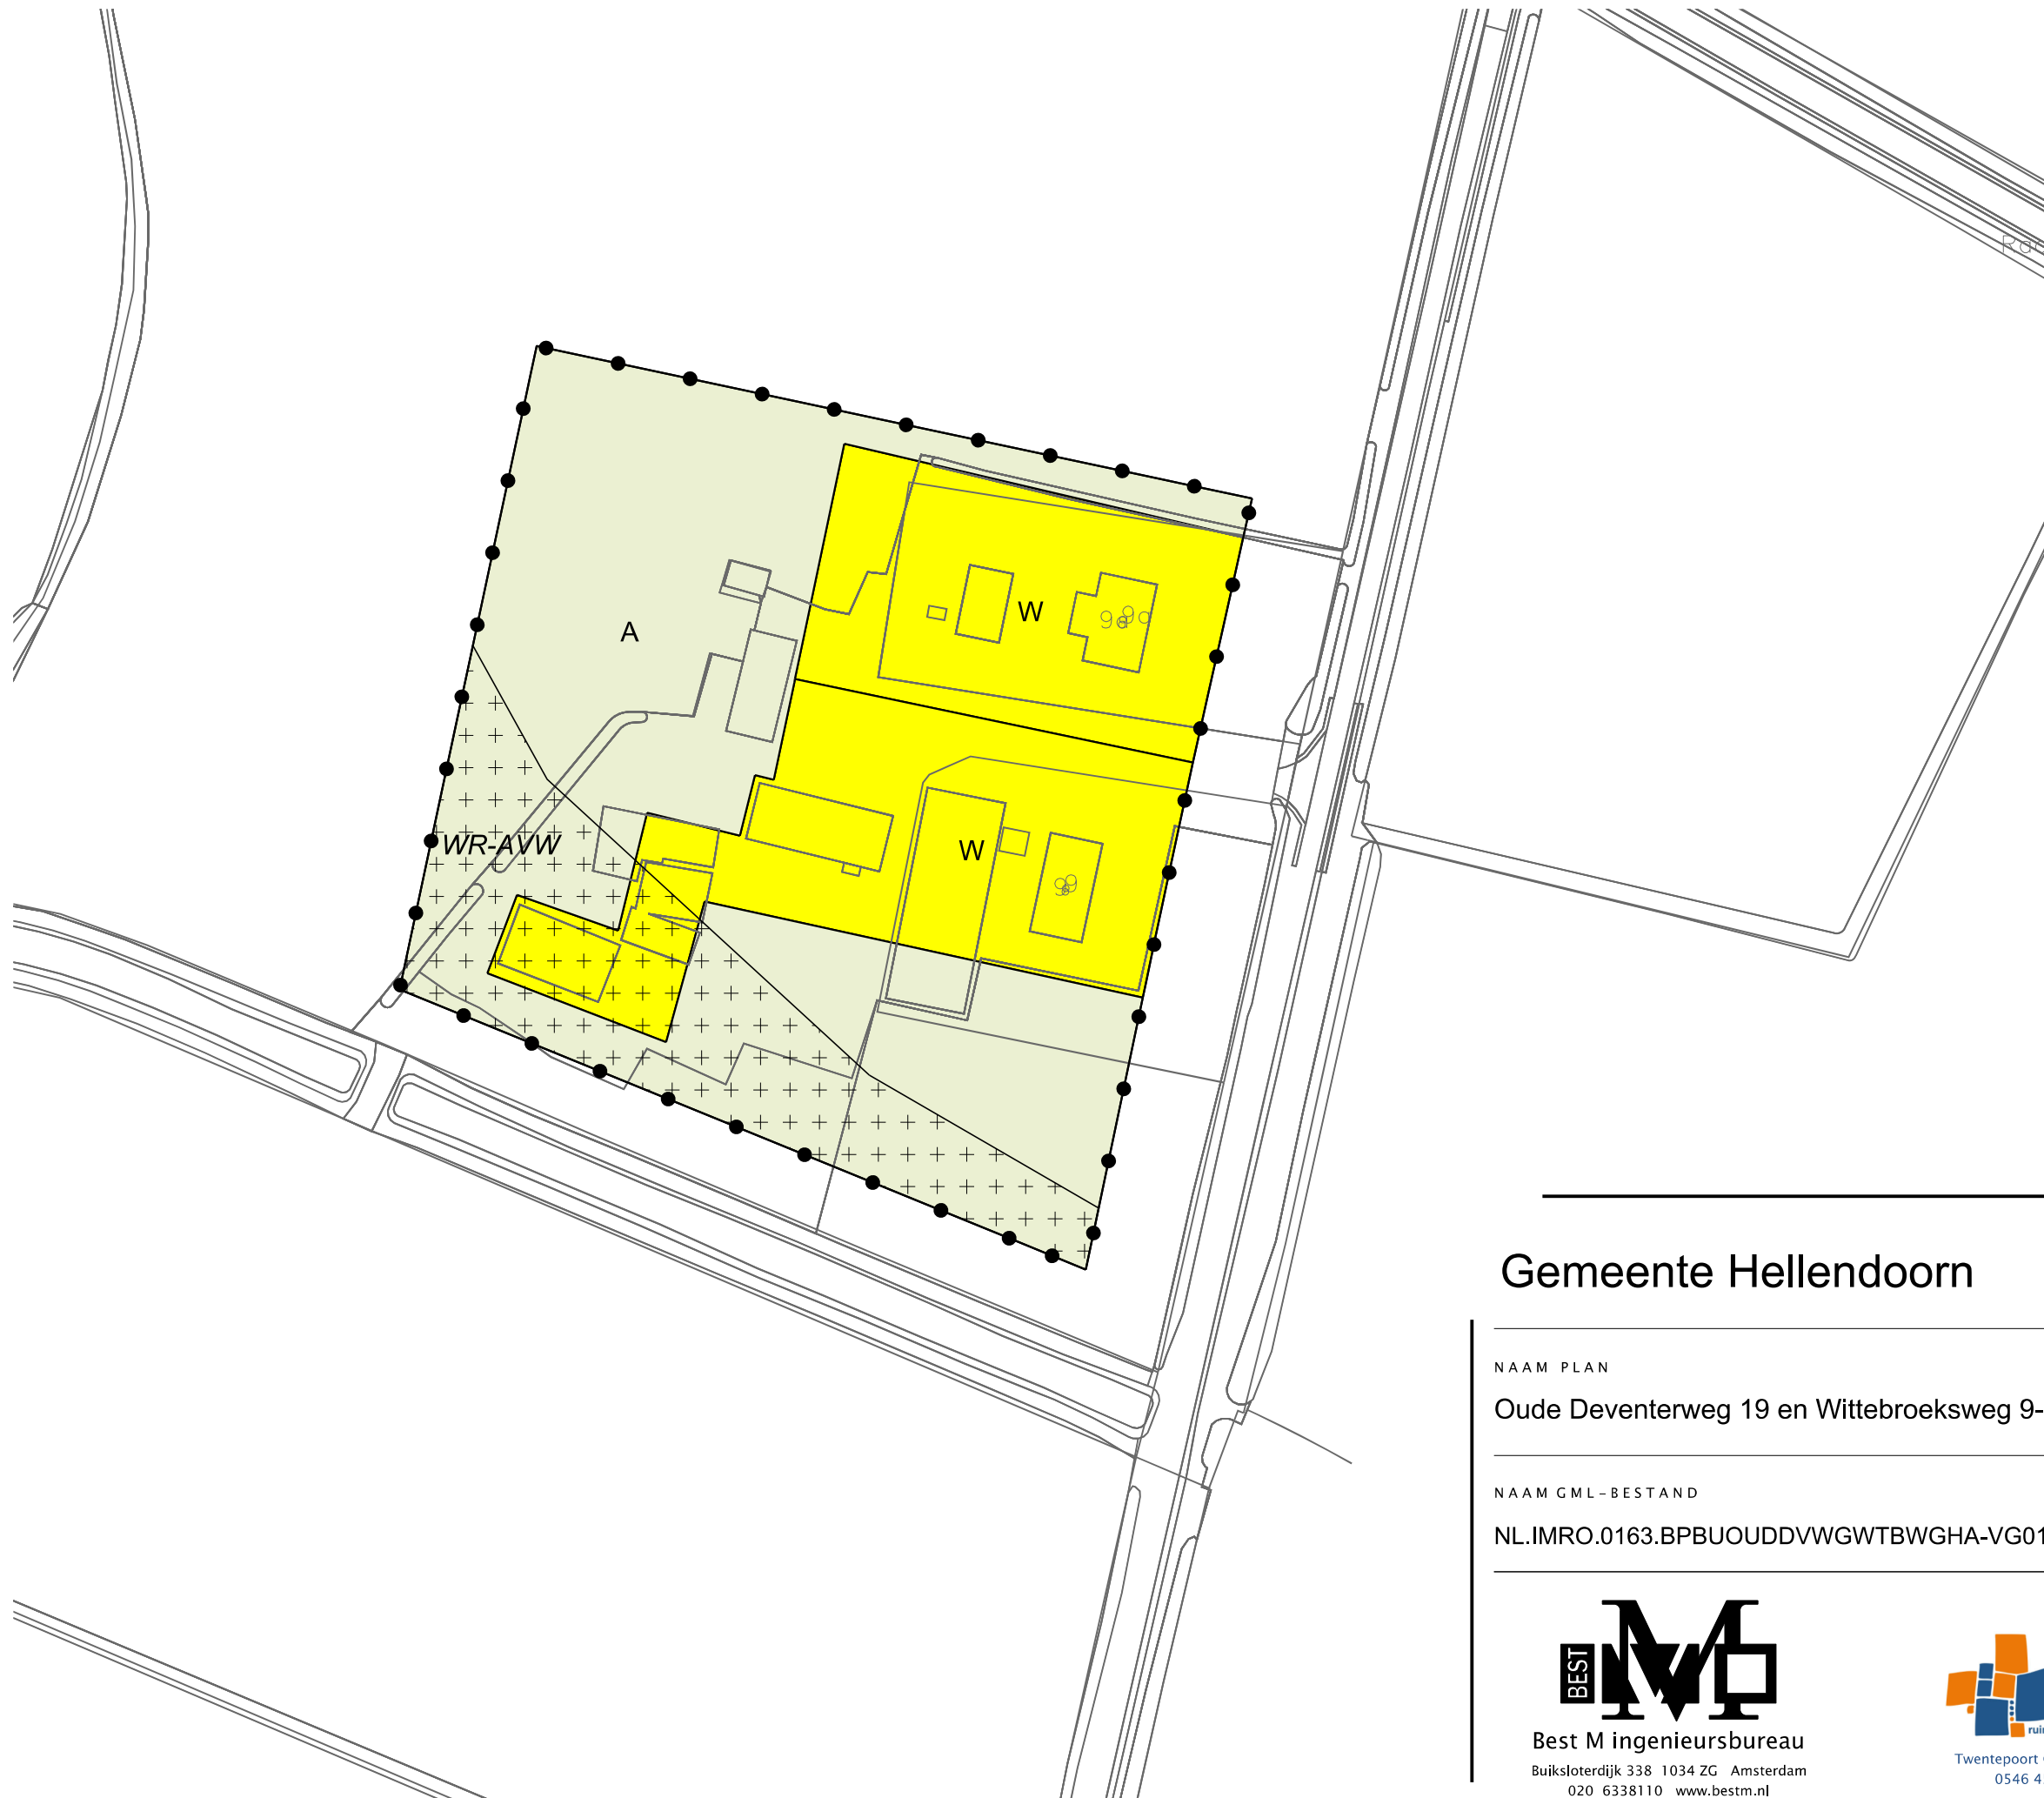

LEGENDA

- Plangebied

Plangrens
- Bestemmingen

A

Agrarisch

N

Natuur

W

Wonen
- Dubbelbestemmingen

WR-AVW

Waarde - Archeologische verwachtingswaarde
- Functieaanduidingen

(sn-rw)

specifieke vorm van natuur - recreatiewoning

(sw-vv)

specifieke vorm van wonen - voorwaardelijke verplichting
- Bouwvlak


bouwvlak
- Bouwaanduidingen

[sba-amv]

specifieke bouwaanduiding - afwijkende maatvoering
- Verklaring

Ondergrond

Gemeente Hellendoorn

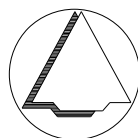

NAAM PLAN

Oude Deventerweg 19 en Wittebroeksweg 9-9a Haarle

NAAM GML-BESTAND

NL.IMRO.0163.BPBUOUDDVWGWBTBWGHA-VG012023-01-31

DATUM

BLAD VAN BLADEN

FORMAAT

2 VAN 2

A3



Best M ingenieursbureau
Buiksloterdijk 338 1034 ZG Amsterdam
020 6338110 www.bestm.nl



Twentepoort Oost 16A 7609 RG Almelo
0546 454466 www.bjz.nu

TEKENAAR

MvL

SCHAAL

1 :1000