


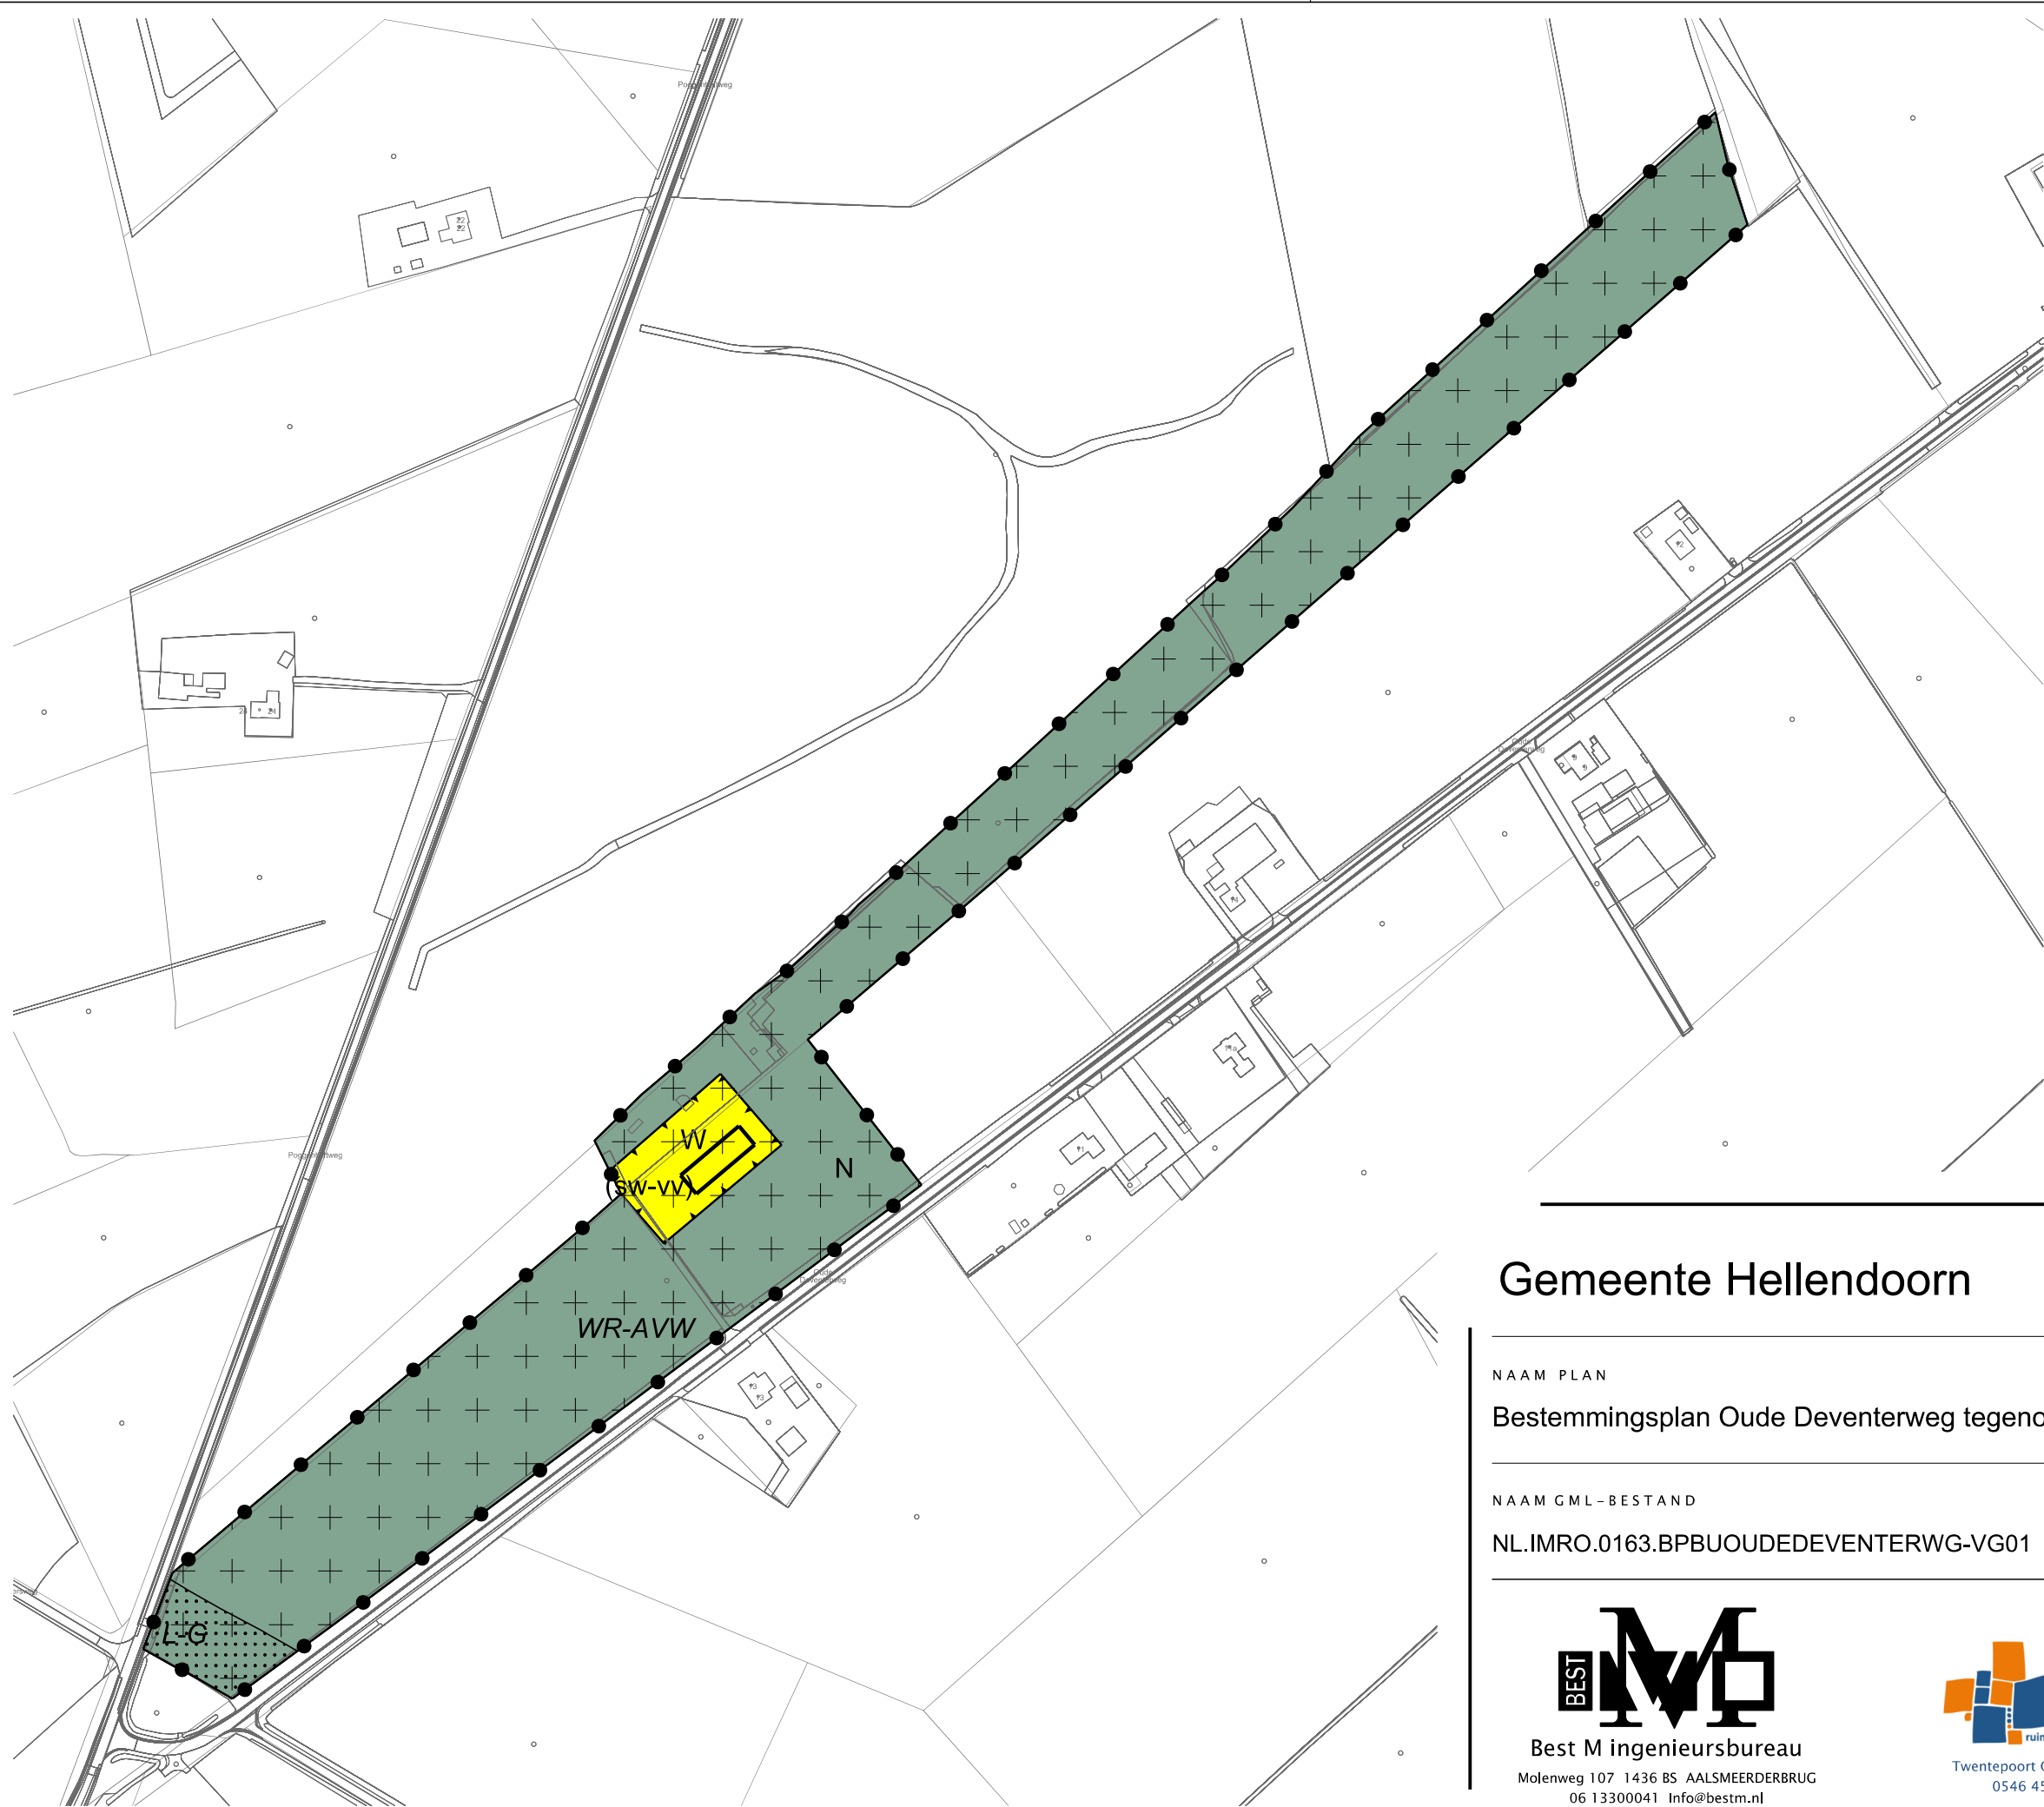

LEGENDA

- Plangebied
- Plangrens
- Bestemmingen
- Natuur
- Wonen
- Dubbelbestemmingen
- Leiding - Gas
- Waarde - Archeologische verwachtingswaarde
- Functieaanduidingen
- specifieke vorm van wonen - voorwaardelijke verplichting
- Bouwvlak
- bouwvlak
- Verklaring
- Ondergrond

Gemeente Hellendoorn



NAAM PLAN

Bestemmingsplan Oude Deventerweg tegenover nr. 13 te Haarle

NAAM GML-BESTAND	DATUM	BLAD VAN BLADEN	FORMAAT
NL.IMRO.0163.BPBUOUDDEVENTERWG-VG01	9-2-2024	1 VAN 1	A3

BEST M

Best M ingenieursbureau

Molenweg 107 1436 BS AALSMEERDERBRUG

06 13300041 Info@bestm.nl

BJZ.nu

ruimtelijke plannen en advies

Twentepoort Oost 16A 7609 RG Almelo

0546 454466 www.bjz.nu

TEKENAAR	SCHAAL
MvL	1 :3000