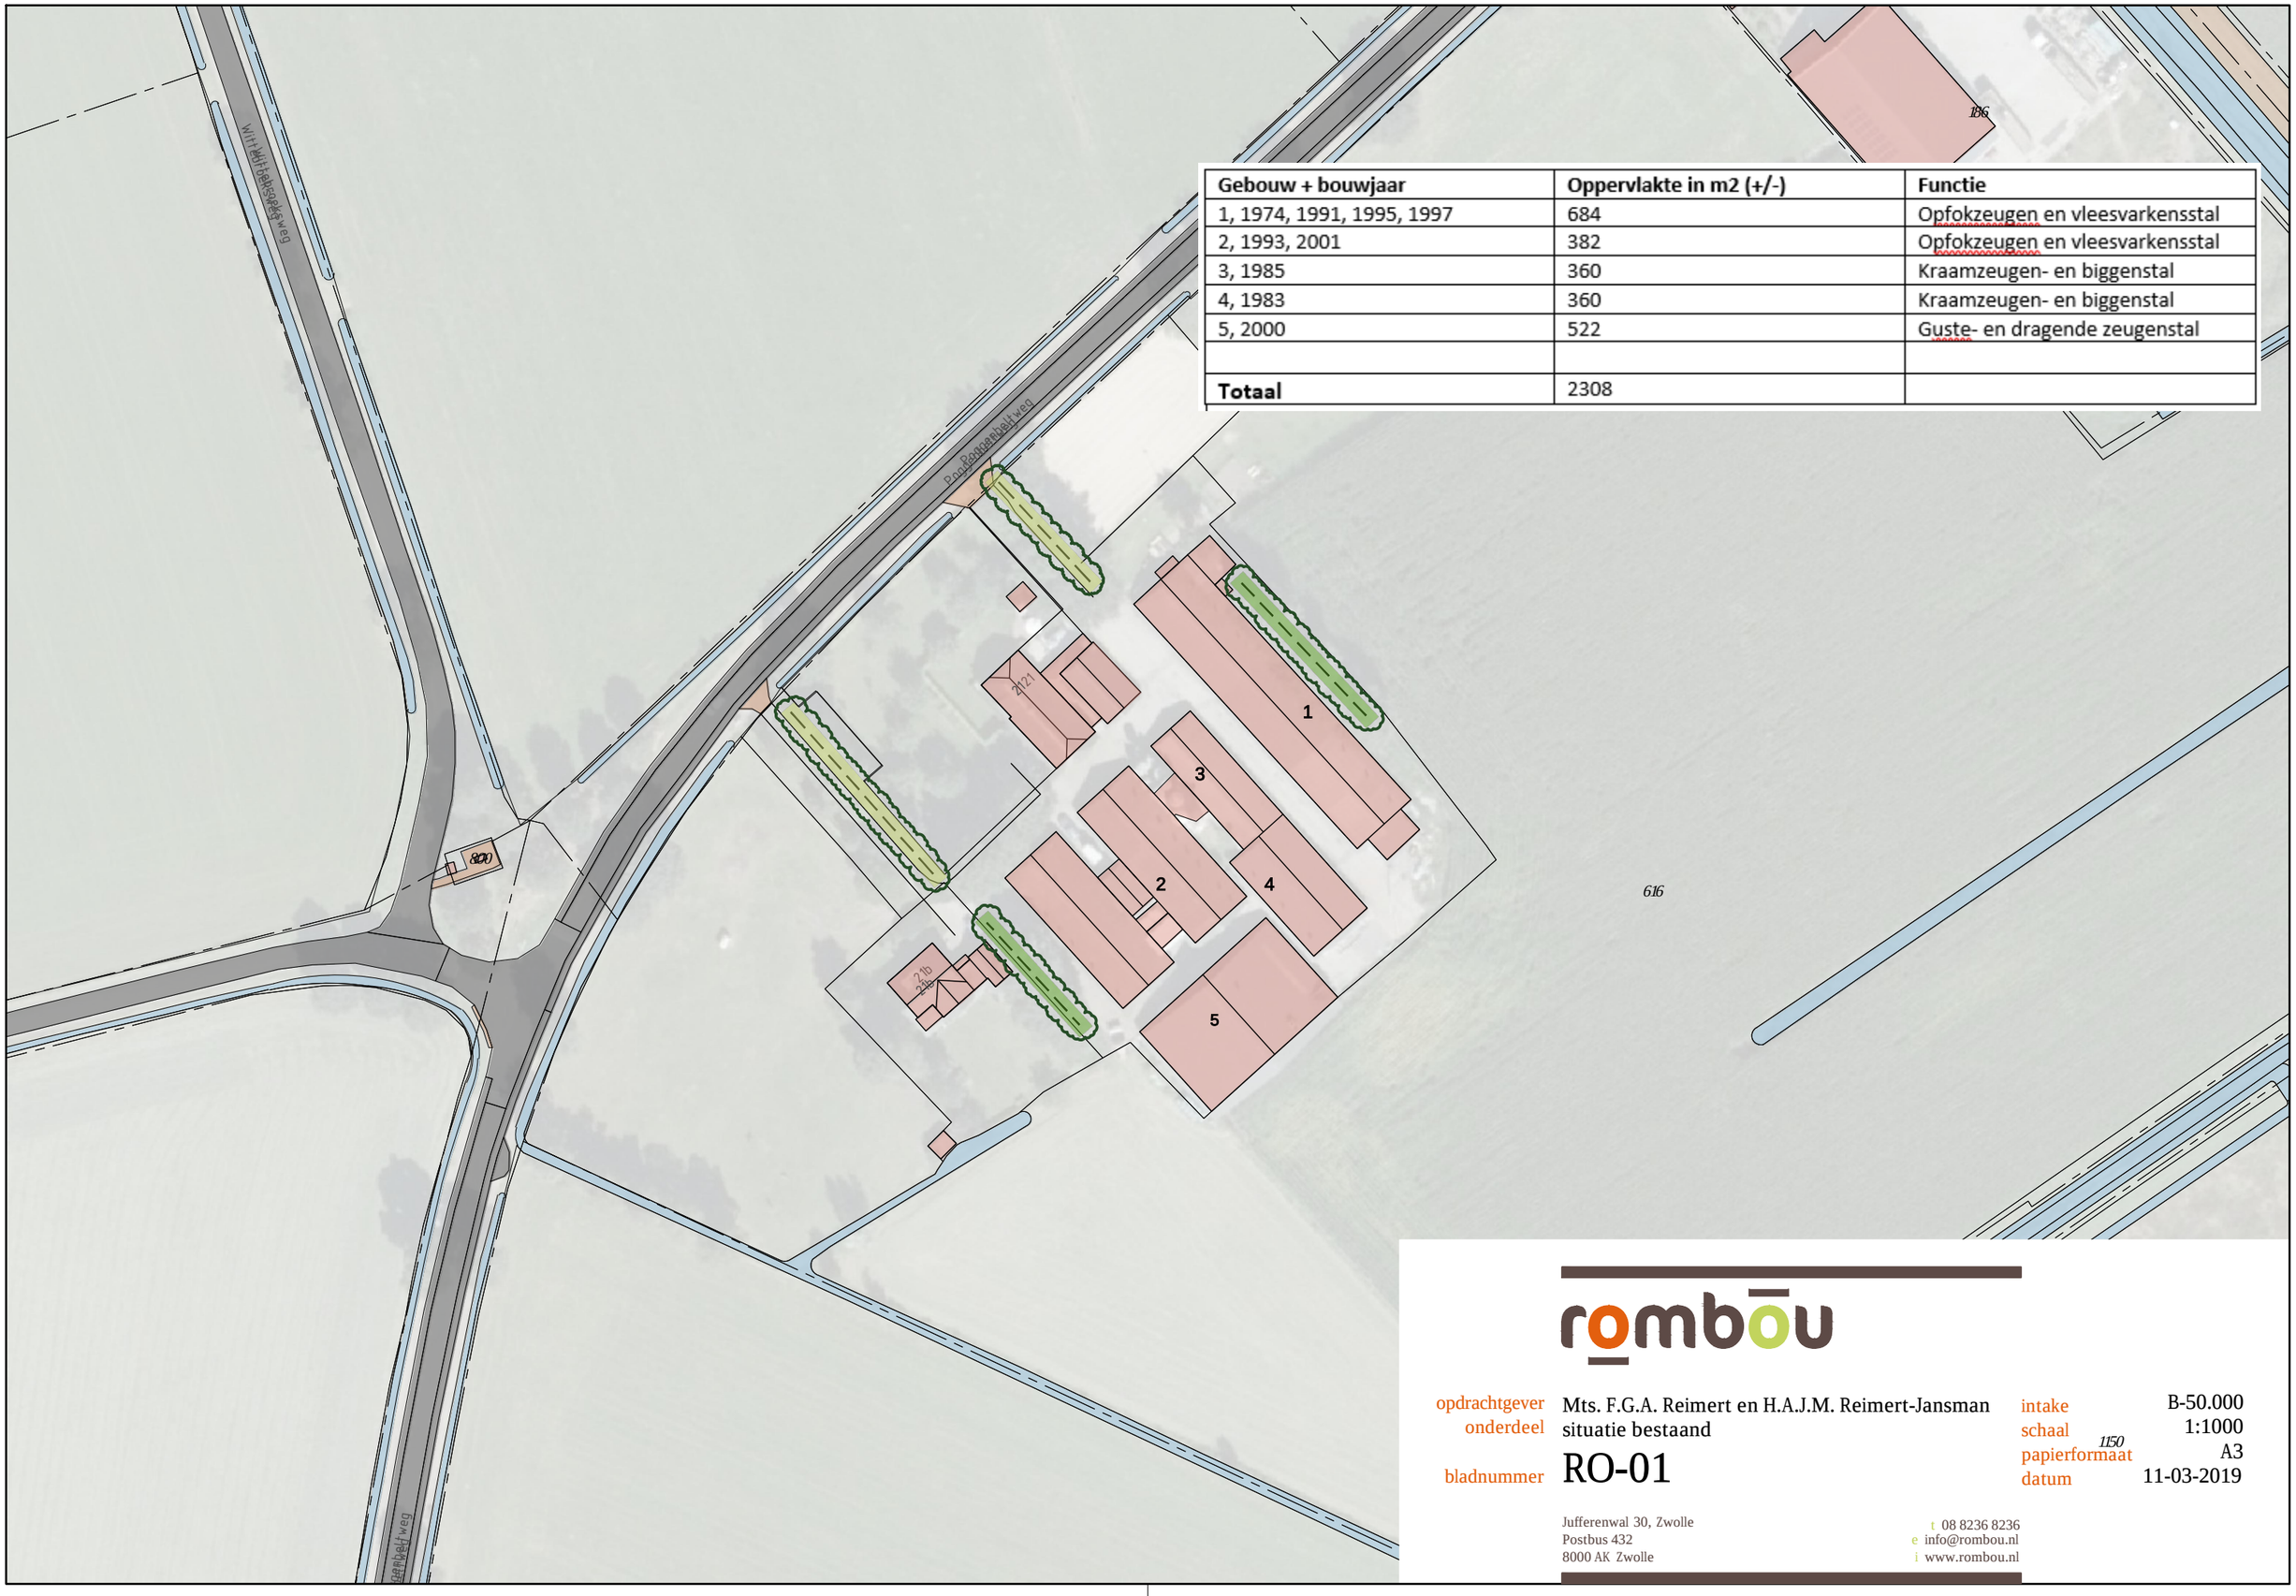

Gebouw + bouwjaar	Oppervlakte in m2 (+/-)	Functie
1, 1974, 1991, 1995, 1997	684	Opfokzeugen en vleesvarkensstal
2, 1993, 2001	382	Opfokzeugen en vleesvarkensstal
3, 1985	360	Kraamzeugen- en biggenstal
4, 1983	360	Kraamzeugen- en biggenstal
5, 2000	522	Guste- en dragende zeugenstal
Totaal	2308	

rombōu

opdrachtgever Mts. F.G.A. Reimert en H.A.J.M. Reimert-Jansman
onderdeel situatie bestaand
bladnummer RO-01

intake B-50.000
schaal 1:1000
papierformaat A3
datum 11-03-2019

Jufferenwal 30, Zwolle
Postbus 432
8000 AK Zwolle

t 08 8236 8236
e info@rombou.nl
i www.rombou.nl