

Melding einde saneren van de bodem (BAL 4.121)

Formulier informatie t.b.v. evaluatie saneren van de bodem

Formulier als Word- of PDF-document toevoegen als bijlage bij melding in DSO

A. Locatiegegevens	
Adres en plaatsnaam	Raamsweg 6 te Haarle
Kadastrale gegevens (Gem./sectie/Nr.)	Gemeente Hellendoorn, sectie S, nr 1540 (ged)
Naam eigenaar/erfpachter	Gemeente Hellendoorn
Naam initiatiefnemer sanering	Reko Grondverzet- en Wegenbouwbedrijf Raalte B.V.
Functieklasse locatie voor sanering	Landbouw/Natuur
Functieklasse locatie na sanering	Landbouw/Natuur
Toelichting op de ligging van de locatie (optioneel)	De saneringslocatie is gelegen binnen een agrarisch perceel

B. Verontreinigingssituatie
Beschrijving verontreinigingssituatie
De verontreiniging betreft asbest ter plaatse van een inspoelzone. Het gaat hier om druppelzone DZ2 waar in de toplaag een gewogen gehalte asbest is vastgesteld van 142 mg/kg ds. De lengte van de druppelzone is circa 20 meter.

C. Saneringsuitvoering		
Startdatum sanering	9-7-2025	
Einddatum sanering	9-7-2025	
Zijn de werkzaamheden milieukundig begeleid? Zo nee, licht toe bij sectie H	Ja ☒	Nee ☐
Op welke momenten heeft milieukundige begeleiding plaatsgevonden?	Tijdens de ontgraving	
Is de sanering volledig uitgevoerd conform de onder het Besluit Bodemkwaliteit vallende beoordelingsrichtlijnen en protocollen? Zo nee, licht toe bij sectie H	Ja ☒	Nee ☐
Is sprake geweest van tijdelijke opslag?	Ja ☐	Nee ☒
Hebben er zich tijdens de sanering wijzigingen voorgedaan ten opzichte van de melding?	Ja ☐	Nee ☒
Zijn de wijzigingen t.o.v. de melding bij het bevoegd gezag gemeld?	Ja ☐	Nee ☐
Welke saneringsaanpak(ken) heeft u gebruikt?	Verwijderen ☒ (Ga door naar D)	Afdekken ☐ (Ga door naar E)
Toelichting op de saneringsuitvoering en de wijzigingen t.o.v. de melding(optioneel)		

D. Aanpak en resultaat sanering middels verwijderen (indien enkel is afgedekt deze sectie overslaan)				
De oppervlakte die is ontgraven was (in m ²)		48		
De maximale ontgravingsdiepte t.o.v. huidig maaiveld was (in m)		0,25		
Voldoet de bodem op ontgravingsdiepte (en eventueel binnen de saneringslocatie gelegen putwanden) aan de uit de melding volgende bodemfunctieklaas (terugsaneerwaarde). Zo nee, licht toe bij sectie H		Klasse: Landbouw/Natuur (<AW2000)		
		Ja ☒	Nee ☐	
Gegevens putwand- en -bodemmonsters toevoegen in bijlage (vermeld: soort monster (bodem/wand), monsternummer/-codeling, te saneren stof, aangetoond gehalte eindsituatie (mg/kg ds), terugsaneerwaarde (mg/kg ds)).				
Heeft er na ontgraving aanvulling plaatsgevonden?		Ja ☐	Nee ☒	
Aard en kwaliteit aanvulgrond (indien is aangevuld)				
Kwaliteitsklasse	Hoeveelheid (m ³)	Kenmerk milieuhygiënische kwaliteitsverklaring	Herkomst	Verzoeknummer bijbehorende melding in DSO
Kies een item.				
Kies een item.				
Kies een item.				
Kies een item.				
Kies een item.				
Kies een item.				
Toelichting op de aanpak en het resultaat (optioneel)				

E. Aanpak en resultaat sanering middels afdekken (indien enkel is verwijderd deze sectie overslaan)					
Op welke wijze is de verontreiniging afgedekt?		Duurzaam aaneengesloten afdeklaag ☐	Leeflaag ☐		
De oppervlakte die is voorzien van een leeflaag of duurzame aaneengesloten afdeklaag is? (in m ²)		Afdeklaag	Leeflaag		
Heeft ontgraving plaatsgevonden t.b.v. het aanbrengen van de leeflaag of afdeklaag?		Ja ☐	Nee ☐		
De hoeveelheid verontreinigde grond die ontgraven is bedraagt? (in m ³)					
Is onder de leeflaag een signaleringslaag aangebracht?		Ja ☐	Nee ☐		
Is de ontgraving aangevuld voor het aanbrengen van de afdeklaag?		Ja ☐	Nee/n.v.t. ☐		
Gegevens opbouw en kwaliteit leeflaag/aanvullaag (indien van toepassing) in volgorde vanaf maaiveld naar onder					
Grondsoort/ materiaal	Kwaliteits- klasse	Kenmerk Kwaliteits- verklaring	Herkomst	Oppervlakte (m ²)	Dikte (m)

	Kies een item.				
	Kies een item.				
	Kies een item.				
	Kies een item.				
	Kies een item.				
Indien verontreinigde grond (>I of >LMW) is hergebruikt/herschikt: waar en hoeveel (m ³) is herschikt?					
Onder leeflaag					
Onder duurzaam aaneengesloten afdeklaag					
Onder bebouwing					
Gegevens opbouw en kwaliteit afdeklaag (indien van toepassing) in volgorde vanaf maaiveld naar onder					
Materiaal	Kenmerk Kwaliteitsverklaring	Oppervlakte (m ²)	Dikte (m)		
Toelichting (optioneel)					

F. Grondafvoer en grondverwerking				
Afvalstroomnummer / meldingsnummer DSO (bij toepassing elders)	Kwaliteitsklasse	Omvang (m ³)	Gewicht (ton)	Bestemming
05WQ80134677	> Interventiewaarde		9,04 ton	Attero te Wilp
	Kies een item.			
	Kies een item.			

G. Nazorg			
Is nazorg aan de orde als gevolg van de sanering?		Ja ☐	Nee ☒
Wijze van nazorg betreft			
Instandhouden leeflaag ☐	Instandhouden afdeklaag ☐	Instandhouden bebouwing ☐	Anders, namelijk: ☐
Toelichting op nazorg (optioneel)			

H. Bijzonderheden tijdens de sanering en afwijkingen t.o.v. melding bodemsanering

I. Instructie bijlagen (separaat te uploaden in DSO)

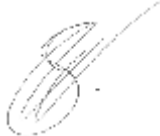
Bij de evaluatie dienen de volgende bijlagen te worden gevoegd

- Recente kadastrale kaart met de contour van de gesaneerde locatie, inclusief kadastraal uittreksel met de eigendomssituatie;
- Bemonsteringskaart eindcontrole;
- Overzicht controlemonsters (zie sectie D);
- Ontgravingstekening (en evt. dwarsprofielen) met plaats van ontgraving, plaats van herschikte grond, ligging van aangebrachte leeflaag en/of afdeklaag;
- Eventueel overzichtstekening met restverontreiniging en/of nazorg voorzieningen
- Overzicht afgevoerde vrachten verontreinigde grond of overige materialen;
- Analysecertificaten grondmonsters;
- Kwaliteitsverklaring(en) aanvulgrond en/of afdeklaag.

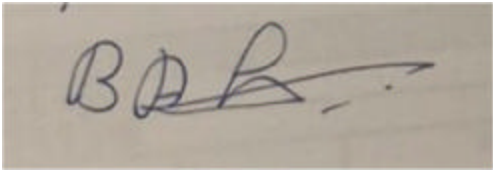
J. Ondertekening,

hiermee verklaren ondergetekenden dat voorgaande naar waarheid is ingevuld,

Initiatiefnemer sanering

Naam	Reko Grondverzet- en Wegenbouwbedrijf Raalte B.V.	
Contactpersoon	Dhr. C. Schaap	
Adres, postcode en plaats	Overkampsweg 21, 8102 PH RAALTE	
Telefoon:	06-18414698	
Datum en plaats	26 augustus 2025	Raalte
Handtekening		

Eigenaar/erfpachter perceel (indien niet zijde de initiatiefnemer van de sanering)

Naam	Dhr. B.A. Lansink	
Contactpersoon	-	
Adres, postcode en plaats	Deldenerdijk 63 7554 RD HENGEL O V	
Telefoon:	Email: Info@lansinkbennie.nl	
Datum en plaats	27 augustus 2025	Beckum
Handtekening		

Gemachtigde (indien ingevuld door andere partij dan initiatiefnemer)

Naam	Geofoxx	
Contactpersoon	Dhr. R. Stegge	
Adres, postcode en plaats	Eektestraat 10-12, 7575AP Oldenzaal	
Telefoon:	Email: r.stegge@geofoxx.nl	
Datum en plaats	26 augustus 2025	Oldenzaal
Handtekening		



Bijlage 1: Kadastrale kaart en eigendomsgegevens



BETREFT	Hellendoorn S 1540	
UW REFERENTIE	20250628/REST	
GELEVERD OP	15-05-2025 - 13:03	PRODUCTIEORDERNUMMER S11205337414
VOLLEDIG GESIGNALEERD T/M	14-05-2025 - 14:59	VOLLEDIG BIJGEWERKT T/M 14-05-2025 - 14:59
BLAD	1 van 2	

Eigendomsinformatie

ALGEMEEN

Kadastrale aanduiding [Hellendoorn S 1540](#)

Kadastrale objectidentificatie: 065590154070000

Kadastrale grootte 16.820 m²

Grens en grootte Vastgesteld

Coördinaten 221684 - 486529

Ontstaan uit [Hellendoorn S 860](#)

AANTEKENINGEN

Publiekrechtelijke beperking in de zin van de Wet kenbaarheid publiekrechtelijke beperkingen onroerende zaken Er zijn geen beperkingen bekend

RECHTEN

1 Eigendom (recht van)

Aandeel 1/2

Afkomstig uit stuk [Hyp4 61673/165](#)

Ingeschreven op 29-06-2012 om 12:12

Naam gerechtigde [De heer Bernardus Antonius Lansink](#)

Adres Deldenerdijk 63
7554 RD HENGEL O V

Geboortedatum 29-11-1953

Geboorteplaats STAD DELDEN

Persoonsgegevens zijn ontleend aan de Basisregistratie Personen

Burgerlijke staat Gehuwd (ten tijde van verkrijging)

Betrokken persoon [Mevrouw Gerritdina Maria Hendrika Ensink](#)

Persoonsgegevens zijn ontleend aan de Basisregistratie Personen



BETREFT

Hellendoorn S 1540

UW REFERENTIE

20250628/REST

GELEVERD OP

15-05-2025 - 13:03

PRODUCTIEORDERNUMMER

S11205337414

VOLLEDIG GESIGNALEERD T/M

14-05-2025 - 14:59

VOLLEDIG BIJGEWERKT T/M

14-05-2025 - 14:59

BLAD

2 van 2

1 Eigendom (recht van)**Aandeel** 1/2**Afkomstig uit stuk** [Hyp4 61673/165](#)

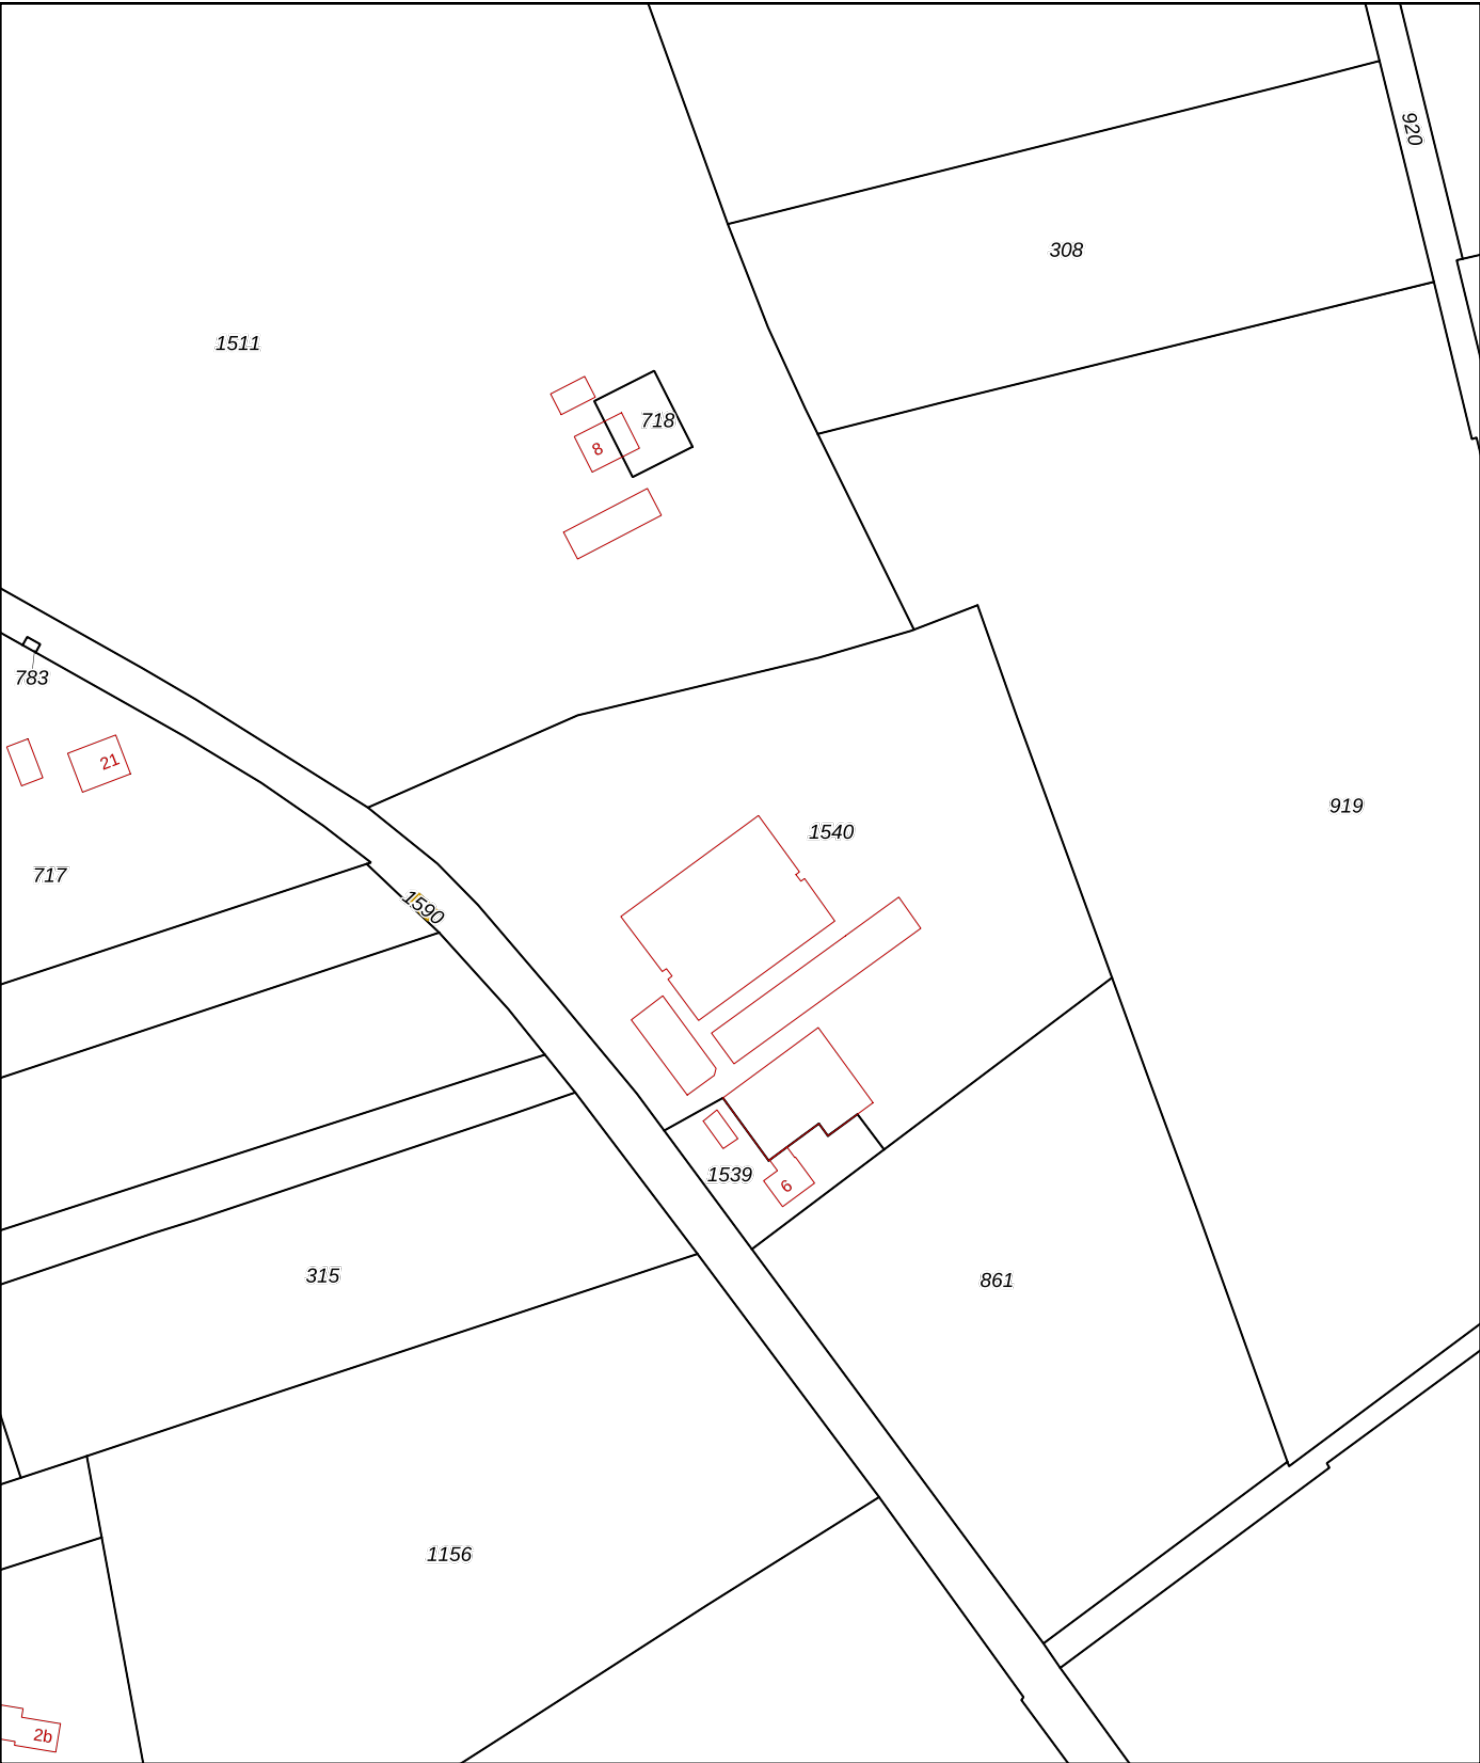
Ingeschreven op 29-06-2012 om 12:12

Naam gerechtigde [Mevrouw Gerritdina Maria Hendrika Ensink](#)**Adres** Deldenerdijk 63
7554 RD HENGEL O V**Geboortedatum** 14-02-1957**Geboorteplaats** WEERSELO

Persoonsgegevens zijn ontleend aan de Basisregistratie Personen

Burgerlijke staat Gehuwd (ten tijde van verkrijging)**Betrokken persoon** [De heer Bernardus Antonius Lansink](#)

Persoonsgegevens zijn ontleend aan de Basisregistratie Personen



12345

25

Deze kaart is noordgericht

Perceelnummer

Huisnummer

Vastgestelde kadastrale grens

Voorlopige kadastrale grens

Administratieve kadastrale grens

Bebouwing

Schaal 1: 2000

Kadastrale gemeente

Sectie

Perceel

Hellendoorn

S

1540

Voor een eensluitend uittreksel, geleverd op 15 mei 2025

De bewaarder van het kadaster en de openbare registers

Aan dit uittreksel kunnen geen betrouwbare maten worden ontleend.

De Dienst voor het kadaster en de openbare registers behoudt zich de intellectuele eigendomsrechten voor, waaronder het auteursrecht en het databankenrecht.

kadaster



Bijlage 2: Ontgravingstekening



Bijlage 3: Analysecertificaten

Opdracht

Opdrachtgever	Geofoxx	Rapportnummer	V250700920 versie 1
Contactpersoon	Dhr. R. Stegge	Datum opdracht	09-07-2025
Adres	Eektestraat 10-12	Datum ontvangst	09-07-2025
Postcode en plaats	7575 AP Oldenzaal	Datum rapportage	11-07-2025
Projectcode	20250628	Pagina	1 van 1
Project omschrijving	Raamsweg 6 te Haarle		

Naam	P01(1)	Datum monsternamen	09-07-2025
Monstersoort	Grond	Datum analyse	11-07-2025
Monsternamen door	Opdrachtgever	Barcode	
Analyse methode	Asbest in bodem m.b.v. microscopie - conform AS 3000, AP04 SG6 en NEN 5898 (Q)		

Q = door RvA geaccrediteerd

Deelmonsters

Nummer	Boornaam	Begin diepte	Eind diepte	Barcode
1	P01-1	30	40	AM14570546

Resultaten

Parameter	Concentratie		95% betrouwbaarheidsinterval				Eenheid
			Ondergrens		Bovengrens		
	Gemeten	Gewogen	Gemeten	Gewogen	Gemeten	Gewogen	
Droge stof	90,3						%
Massa monster (veldnat)	12,9						kg
Massa monster (droog)	11,7						kg
Chrysotiel (serpentin)	n.a.	n.a.	-	-	1,5	1,5	mg/kg ds
Amosiet (amfibool)	n.a.	n.a.	-	-	-	-	mg/kg ds
Crocidoliet (amfibool)	n.a.	n.a.	-	-	-	-	mg/kg ds
Per mineralogische groep							
Niet hechtgeb. serpentin	n.a.	n.a.	-	-	1,5	1,5	mg/kg ds
Hechtgebonden serpentin	n.a.	n.a.	-	-	-	-	mg/kg ds
Totaal serpentin	n.a.	n.a.	-	-	1,5	1,5	mg/kg ds
Niet hechtgeb. amfibool	n.a.	n.a.	-	-	-	-	mg/kg ds
Hechtgebonden amfibool	n.a.	n.a.	-	-	-	-	mg/kg ds
Totaal amfibool	n.a.	n.a.	-	-	-	-	mg/kg ds
Totaal							
Niet hechtgeb. asbest	<2	n.a.	-	-	1,5	1,5	mg/kg ds
Hechtgebonden asbest	<2	n.a.	-	-	-	-	mg/kg ds
Totaal asbest	<2	n.a.	-	-	1,5	1,5	mg/kg ds

n.a. = niet aantoonbaar

Gewogen concentratie asbest : totaal asbest serpentin + 10*totaal asbest amfibool (mg/kg.ds).

Dit monster is droog gezeefd.

Aanvullende analyseresultaten volgen hieronder.

Analyse	Fractie > 20 mm	Fractie 8 - 20 mm	Fractie 4 - 8 mm	Fractie 2 - 4 mm	Fractie 1 - 2 mm	Fractie 0,5 - 1 mm	Fractie < 0,5 mm	Fractie Totaal
Zeven (g)	0	24	29	50	227	594	10760	11684
Afgezochte deel fractie (%)	100	100	100	100	20	5		

NHG = Niet hechtgebonden.

HG = Hechtgebonden.

Conclusie en/of opmerkingen:

Het aangeboden monster bevat geen asbest.

Hoofdanalist laboratorium

Mw. ing. E. Kingma



Dit rapport mag uitsluitend in zijn geheel worden gereproduceerd.

De resultaten hebben uitsluitend betrekking op de monsters, zoals die door u voor analyse ter beschikking zijn gesteld.

Eurofins ACMAA Testing is niet aansprakelijk voor interpretaties en conclusies die gedaan zijn naar aanleiding van de verkregen resultaten.

Nadere informatie over de toegepaste methodes en prestatiekenmerken is beschikbaar en kan op aanvraag worden verkregen.



Opdracht

Opdrachtgever	Geofoxx	Rapportnummer	V250700921 versie 1
Contactpersoon	Dhr. R. Stegge	Datum opdracht	09-07-2025
Adres	Eektestraat 10-12	Datum ontvangst	09-07-2025
Postcode en plaats	7575 AP Oldenzaal	Datum rapportage	11-07-2025
Projectcode	20250628	Pagina	1 van 2
Project omschrijving	Raamsweg 6 te Haarle		

Naam	W01(1)	Datum monsternamen	09-07-2025
Monstersoort	Grond	Datum analyse	11-07-2025
Monsternamen door	Opdrachtgever	Barcode	
Analyse methode	Asbest in bodem m.b.v. microscopie - conform AS 3000, AP04 SG6 en NEN 5898 (Q)		

Q = door RvA geaccrediteerd

Deelmonsters

Nummer	Boornaam	Begin diepte	Eind diepte	Barcode
1	W01-1	0	25	AM14570547

Resultaten

Parameter	Concentratie		95% betrouwbaarheidsinterval				Eenheid
			Ondergrens		Bovengrens		
	Gemeten	Gewogen	Gemeten	Gewogen	Gemeten	Gewogen	
Droge stof	91,5						%
Massa monster (veldnat)	12,1						kg
Massa monster (droog)	11,0						kg
Chrysotiel (serpentine)	4,8	4,8	4,2	4,2	7,1	7,1	mg/kg ds
Amosiet (amfibool)	n.a.	n.a.	-	-	-	-	mg/kg ds
Crocidoliet (amfibool)	n.a.	n.a.	-	-	-	-	mg/kg ds
Per mineralogische groep							
Niet hechtgeb. serpentine	n.a.	n.a.	-	-	1,6	1,6	mg/kg ds
Hechtgebonden serpentine	4,8	4,8	4,2	4,2	5,5	5,5	mg/kg ds
Totaal serpentine	4,8	4,8	4,2	4,2	7,1	7,1	mg/kg ds
Niet hechtgeb. amfibool	n.a.	n.a.	-	-	-	-	mg/kg ds
Hechtgebonden amfibool	n.a.	n.a.	-	-	-	-	mg/kg ds
Totaal amfibool	n.a.	n.a.	-	-	-	-	mg/kg ds
Totaal							
Niet hechtgeb. asbest	<2	n.a.	-	-	1,6	1,6	mg/kg ds
Hechtgebonden asbest	4,8	4,8	4,2	4,2	5,5	5,5	mg/kg ds
Totaal asbest	4,8	4,8	4,2	4,2	7,1	7,1	mg/kg ds

n.a. = niet aantoonbaar

Gewogen concentratie asbest : totaal asbest serpentine + 10*totaal asbest amfibool (mg/kg.ds).

Dit monster is droog gezeefd.

Aanvullende analyseresultaten volgen hieronder.

Conclusie en/of opmerkingen:

Het aangeboden monster bevat asbest.

Hoofdanalist laboratorium

Mw. ing. E. Kingma



Dit rapport mag uitsluitend in zijn geheel worden gereproduceerd.

De resultaten hebben uitsluitend betrekking op de monsters, zoals die door u voor analyse ter beschikking zijn gesteld.

Eurofins ACMAA Testing is niet aansprakelijk voor interpretaties en conclusies die gedaan zijn naar aanleiding van de verkregen resultaten.

Nadere informatie over de toegepaste methodes en prestatiekenmerken is beschikbaar en kan op aanvraag worden verkregen.



Opdracht

Opdrachtgever	Geofoxx	Rapportnummer	V250700921 versie 1
Contactpersoon	Dhr. R. Stegge	Datum opdracht	09-07-2025
Adres	Eektestraat 10-12	Datum ontvangst	09-07-2025
Postcode en plaats	7575 AP Oldenzaal	Datum rapportage	11-07-2025
Projectcode	20250628	Pagina	2 van 2
Project omschrijving	Raamsweg 6 te Haarle		

Analyse	Fractie > 20 mm	Fractie 8 - 20 mm	Fractie 4 - 8 mm	Fractie 2 - 4 mm	Fractie 1 - 2 mm	Fractie 0,5 - 1 mm	Fractie < 0,5 mm	Fractie Totaal
Zeven (g)	0	47	44	66	269	734	9888	11048
Afgezochte deel fractie (%)	100	100	100	100	20	5	**	
Asbestcement								
Asbesth.materiaal (g)		0,3065						0,3065
Hechtgebonden		ja						
Aantal deeltjes		1						1
Percentage chrysotiel (%)		17,5						
Gewicht chrysotiel (mg)		53,6						53,6
totaal per mineralogische groep								
Gehalte HG serpentijn (mg/kg ds)		4,85						4,85
Gehalte serpentijn (mg/kg ds)		4,85						4,85
Totaal								
Aantal deeltjes totaal (stuk)		1						1
Gehalte HG t.o.v. totaal (mg/kg ds)		4,85						4,85
Gehalte t.o.v. totaal (mg/kg ds)		4,85						4,85

** = Van de zee fractie <0,5 mm is maximaal 10 gram kwalitatief beoordeeld en deze bevat geen asbestverdachte vezels.

NHG = Niet hechtgebonden.

HG = Hechtgebonden.





Bijlage 4: Overzicht afvoer verontreinigde grond



1

1 ☒ (primaire) ontdoener

2 ☐ ontvanger

3 ☐ handelaar

4 ☐ bemiddelaar

afzender

Reko grondverz./wegenb.bedr. Raalte BV

straat + nr

Overkampseweg 21

postc. + woonpl.

8102 PH RAALTE

VIHB-nummer

2

factuuradres

REKO Grondverzet- en Wegenbouwbedrijf

postbus of straat + nr

Overkampseweg 21

postc. + woonpl.

8102 PH RAALTE

3A

ontdoener

Reko grondverz./wegenb.bedr. Raalte BV

postbus of straat + nr

Overkampseweg 21

postc. + woonpl.

8102 PH RAALTE

4A

uitbesteed vervoerder

straat + nr

postc. + woonpl.

VIHB-nummer

3B

locatie van herkomst

Raamsweg 6

straat + nr

Raamsweg 6

postc. + woonpl.

7448 PV Haarle Gem Hellendoorn

datum aanvang transport

4B

locatie van bestemming

Attero Wilp - Grondreiniger Nat

straat + nr

Sluinerweg 12

postc. + woonpl.

7384 SC Wilp-Gelderland

datum ontvangst transport

5

getransporteerd door: 1 ☐ afzender

2 ☒ ontdoener

3 ☐ ontvanger

4 ☐ inzamelaar

5 ☐ ontdoener

6 ☐ uitbesteed vervoerder

route inzameling ☐ ja ☒ nee

ontvanger/verzamelaar/vervoerder

Reko grondverz./wegenb.bedr. Raalte BV

VIHB-nummber

500666VIHB

inzamelaarsregeling ☐ ja ☒ nee

straat + nr

Overkampseweg 21

Kenteken

36BPP5

repeterende vrachten ☐ ja ☐ nee

postc. + woonpl.

8102 PH RAALTE

6

afvalstroomnummer	gebruikelijke benaming van de afvalstoffen	aantal/verpakking	eural code	verw. meth.	geschatte hoeveelh. (kg)	gewogen hoeveelh. (kg)
05WQ80134677	GROND, ASBESTHOUDEND-NAT		170504	D05		

Kopie weegbon:

Attero Locatie:

Attero Wilp - Grondreiniger Nat

Registratienr:

05WQ80134677

Kenteken:

36BPP5

Ontdoener:

Reko grondverz./wegenb.bedr. Raalte BV

Product:

Grond, asbesthoudend-nat

Bonnummer:

6601113

Brutogewicht:

31940 KG

23-07-2025 07:24:37

Tarragewicht:

22900 KG

23-07-2025 07:50:33

Nettogewicht:

9040 KG

Klantref:



Bijlage 5: Foto's





Bijlage 6: Onafhankelijkheidsverklaring

Logboek MKB - Onafhankelijkheidsverklaring Milieukundige begeleiding



Naam : R. Blokhuis
Functie : **Processturing en verificatie**
Locatie : Raamsweg 6 te Haarle
Projectnummer : 20250628

Verklaring:

Hierbij verklaar ik, dat ik tijdens alle kritische momenten van de mba aanwezig ben geweest en heb toegezien op een juiste uitvoering.

De initiatiefnemer en de uitvoerder van de mba zijn geen zuster- of moederbedrijf en komen niet uit de eigen organisatie, waardoor de onafhankelijkheid is gewaarborgd.

Geofoxx voert de milieukundige processturing en/of verificatie uit volgens de BRL SIKB 6000 (Milieukundige begeleiding van graven in de bodem, saneren van de bodem, grondwatersanering, ingrepen in de waterbodem en nazorg. Daarbij wordt opgemerkt dat Geofoxx geen enkel belang heeft bij het sturen van de en/of de resultaten van de verificatie. Tevens verklaar ik dat de milieukundige processturing en verificatie onafhankelijk van de opdrachtgever zijn uitgevoerd conform de eisen van BRL SIKB 6000, SIKB 6005 'Milieukundige begeleiding van graven in de bodem en saneren van de bodem'.

Ondertekening

Plaats : Oldenzaal
Datum : 9-7-2025

Handtekening werknemer :

A handwritten signature in blue ink, appearing to read 'R. Blokhuis', written over a light blue horizontal line.

