


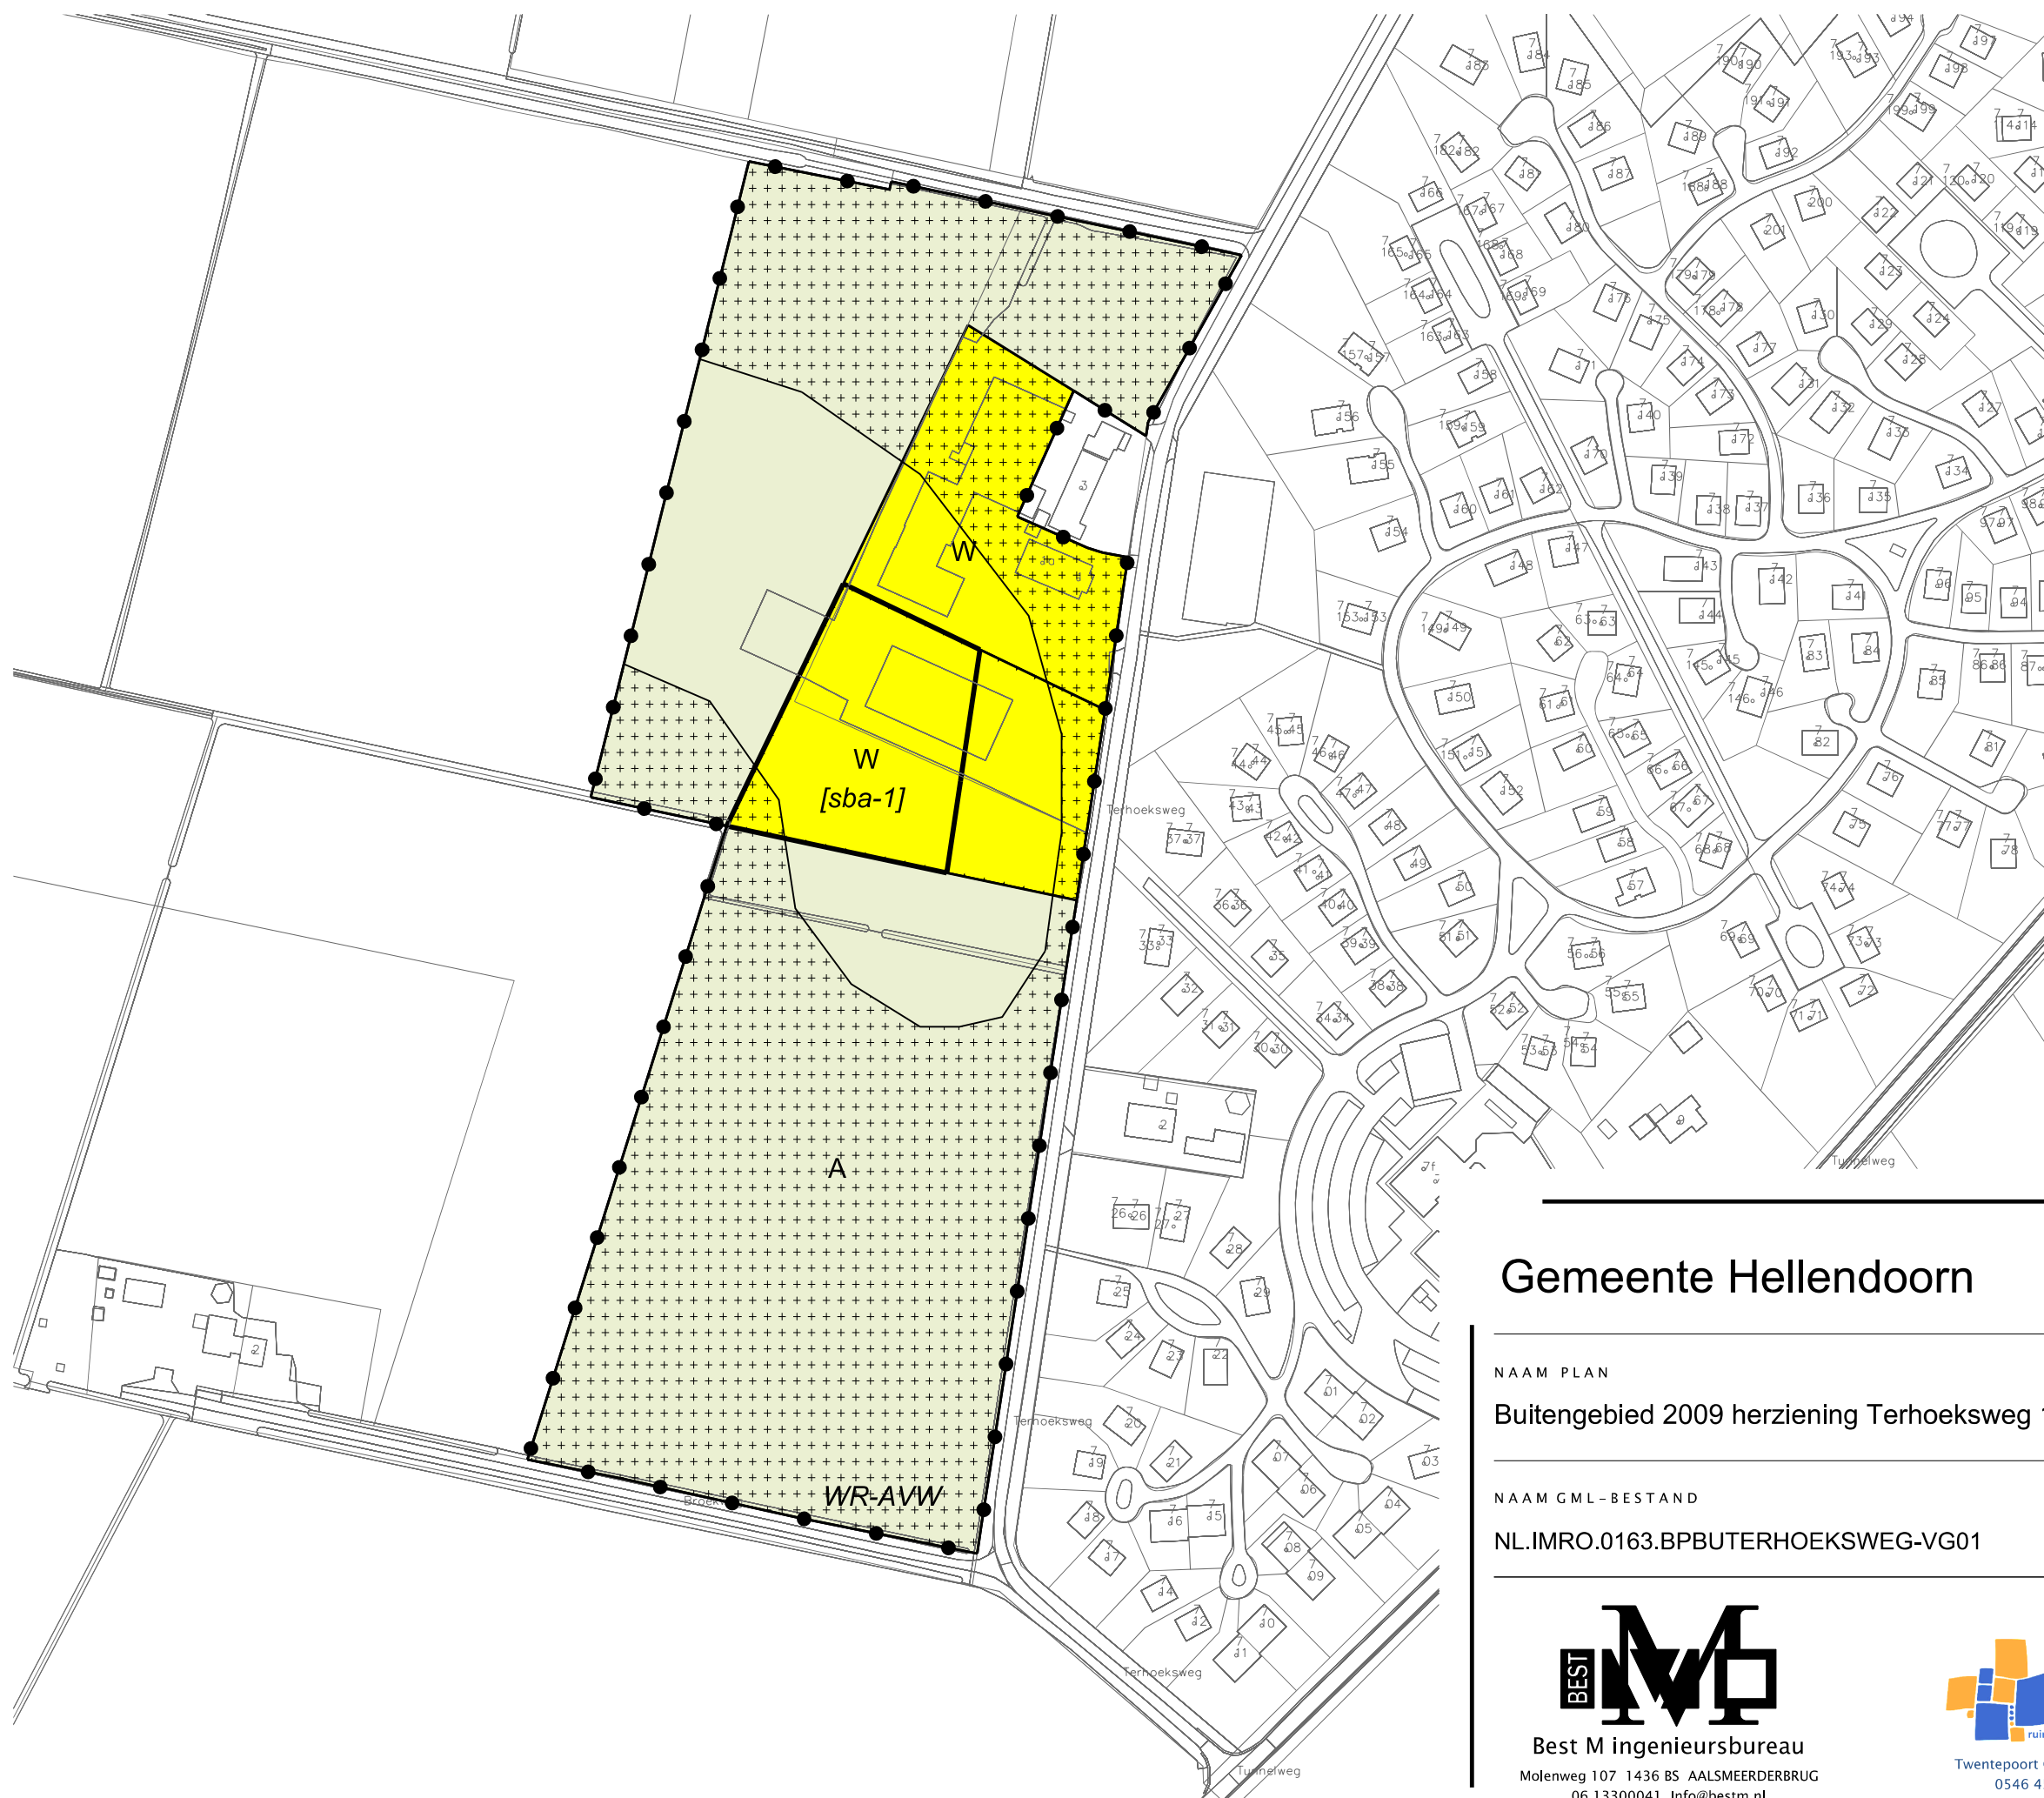

LEGENDA

Plangebied

Plangrens

Bestemmingen

A

W

Agrarisch

Wonen

Dubbelbestemmingen

Waarde - Archeologische verwachtingswaarden

Bouwvlak

bouwvlak


Bouwaanduidingen

specifieke bouwaanduiding - 1

Verklaring

Ondergrond

Gemeente Hellendoorn

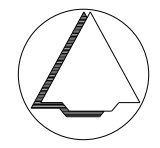

NAAM PLAN

Buitengebied 2009 herziening Terhoeksweg 1 en 1a Haarle

NAAM GML-BESTAND

NL.IMRO.0163.BPBUTERHOEKSWEG-VG01

DATUM

26-9-2024

BLAD VAN BLADEN

1 VAN 1

FORMAAT

A3



Best M ingenieursbureau
Molenweg 107 1436 BS AALSMEERDERBRUG
06 13300041 Info@bestm.nl



Twentepoort Oost 16A 7609 RG Almelo
0546 454466 www.biz.nu

TEKENAAR

MvL

SCHAAL

1 :2000