


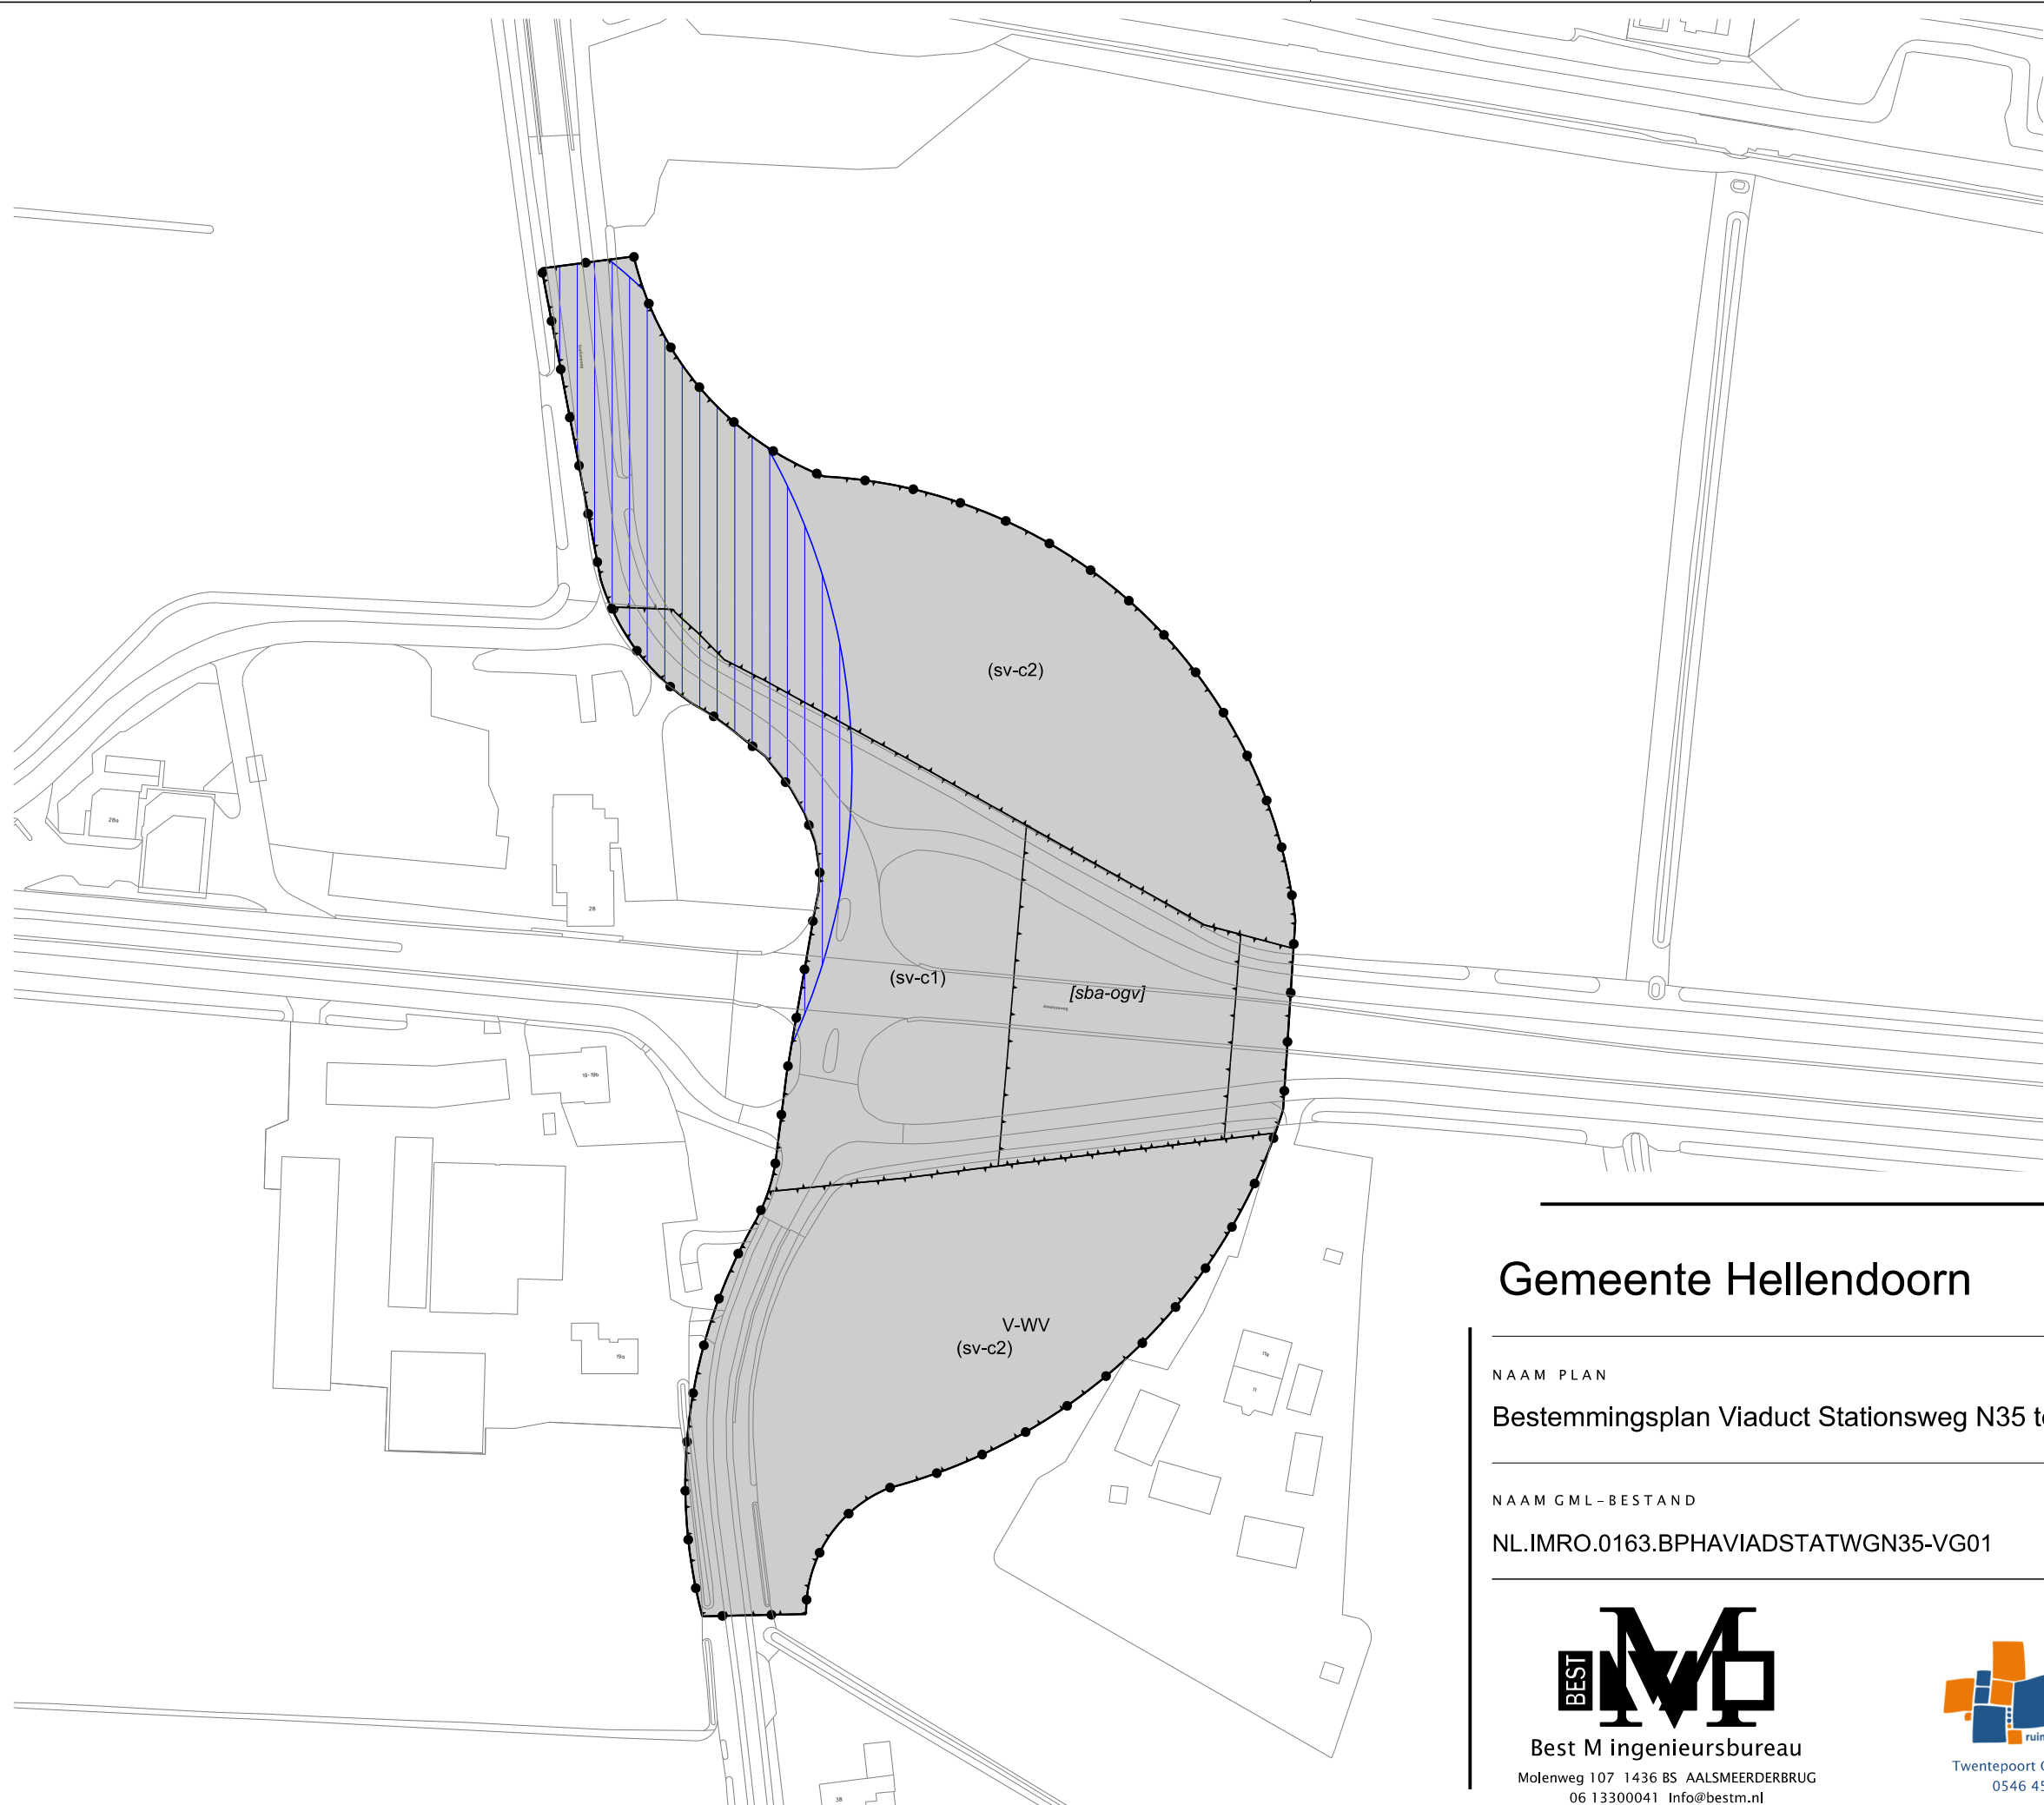

LEGENDA

- Plangebied

Plangrens
- Bestemmingen

V-WV

Verkeer - Wegverkeer
- Gebiedsaanduidingen

veiligheidszone - lpg
- Functieaanduidingen

(sv-c1)

(sv-c2)

specifieke vorm van verkeer - categorie 1


specifieke vorm van verkeer - categorie 2
- Bouwaanduidingen

[sba-ogv]

specifieke bouwaanduiding - overgang/viaduct
- Verklaring

Ondergrond

Gemeente Hellendoorn

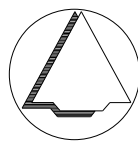

NAAM PLAN

Bestemmingsplan Viaduct Stationsweg N35 te Haarle

NAAM GML-BESTAND

NL.IMRO.0163.BPHAVIADSTATWGN35-VG01

DATUM

12-1-2024

BLAD VAN BLADEN

1 VAN 1

FORMAAT

A3



Best M ingenieursbureau
Molenweg 107 1436 BS AALSMEERDERBRUG
06 13300041 Info@bestm.nl



Twentepoort Oost 16A 7609 RG Almelo
0546 454466 www.bjz.nu

TEKENAAR

MvL

SCHAAL

1 :1500