



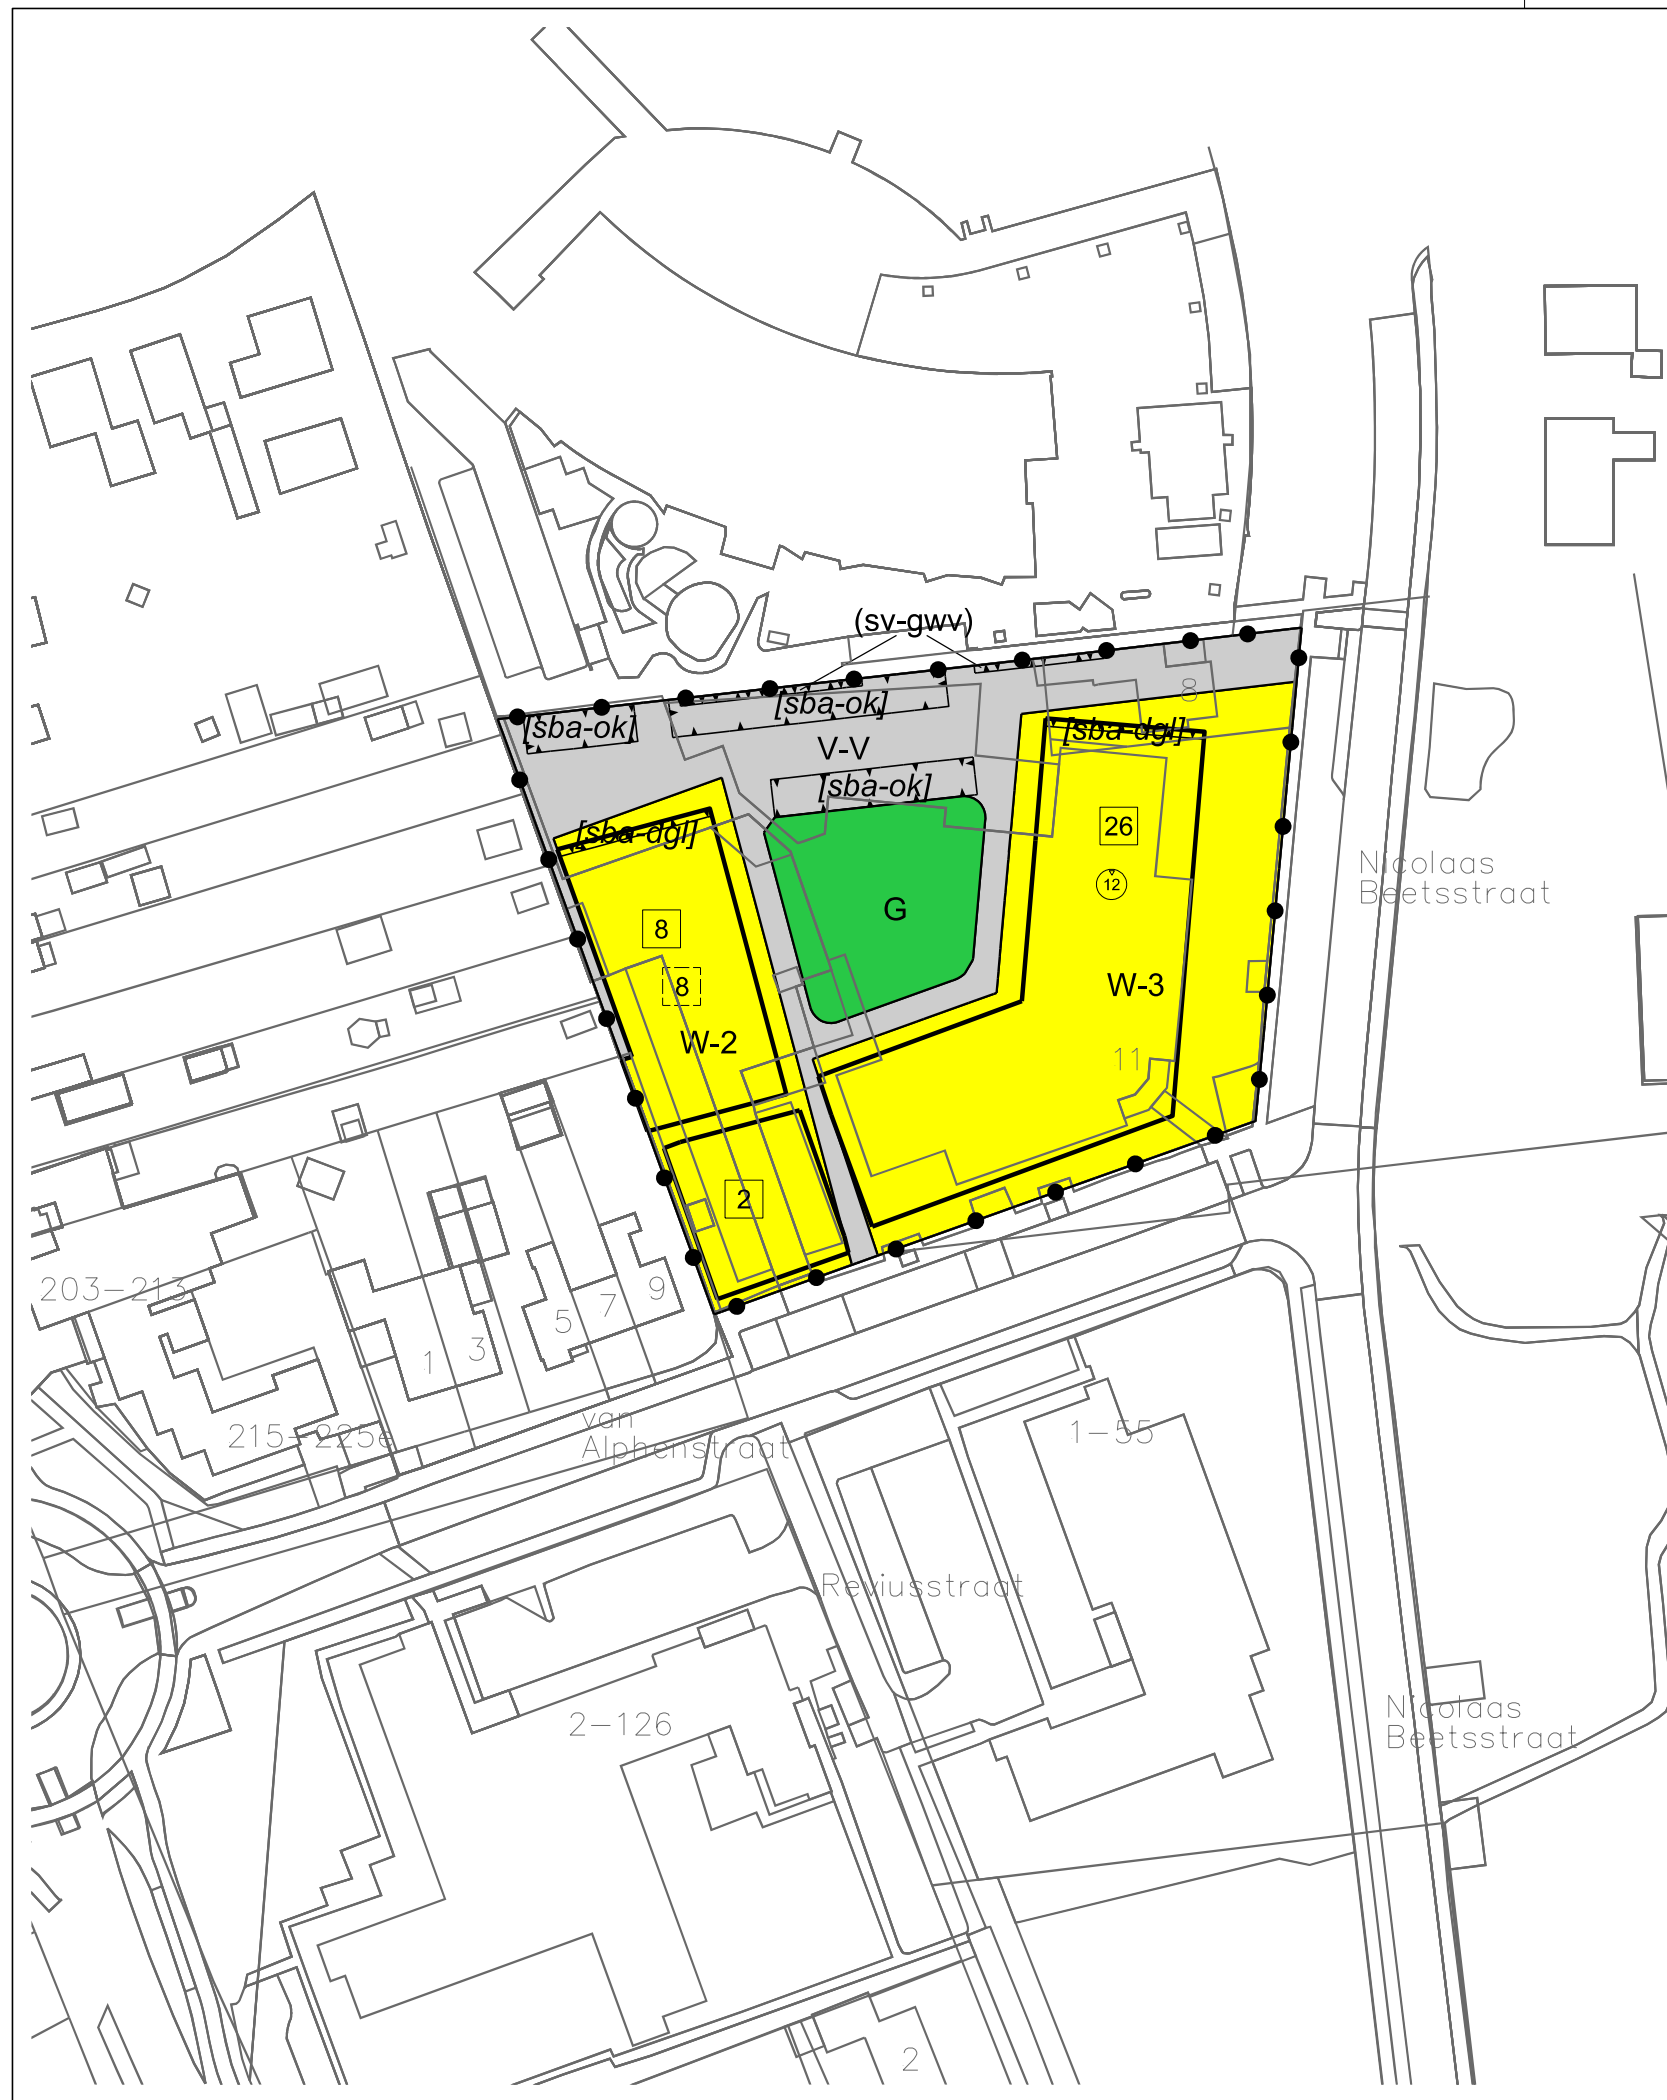

LEGENDA

- Plangebied
 - Plangrens
- Bestemmingen
 - Groen
 - Verkeer - Verblijf
 - Wonen - 2
 - Wonen - 3
- Functieaanduidingen
 - [sv-gwv] specifieke vorm van verkeer - geluidwerende voorziening
- Bouwvlak
 - bouwvlak
- Bouwaanduidingen
 - [sba-dgl] specifieke bouwaanduiding - dove gevel
 - [sba-ok] specifieke bouwaanduiding - overkapping
- Maatvoering
 - [8] maximum aantal aaneen te bouwen wooneenheden
 - [26] maximum aantal wooneenheden
 - [12] maximum bouwhoogte (m)
- Verklaring
 - Ondergrond

Gemeente Hellendoorn

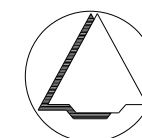

NAAM PLAN

van Alphenstraat 11

NAAM GML-BESTAND

NL.IMRO.0163.BPNDALPHENSTRAAT11-ON01

DATUM

22-2-2021

BLAD VAN BLADEN

1 VAN 1

FORMAAT

A3

TEKENAAR

MvL

SCHAAL

1 :1000



Best M ingenieursbureau
Buiksloterdijk 338 1034 ZG Amsterdam
020 6338110 www.bestm.nl



ruimtelijke plannen en advies
Twentepoort Oost 16A 7609 RG Almelo
0546 454466 www.bjz.nu