



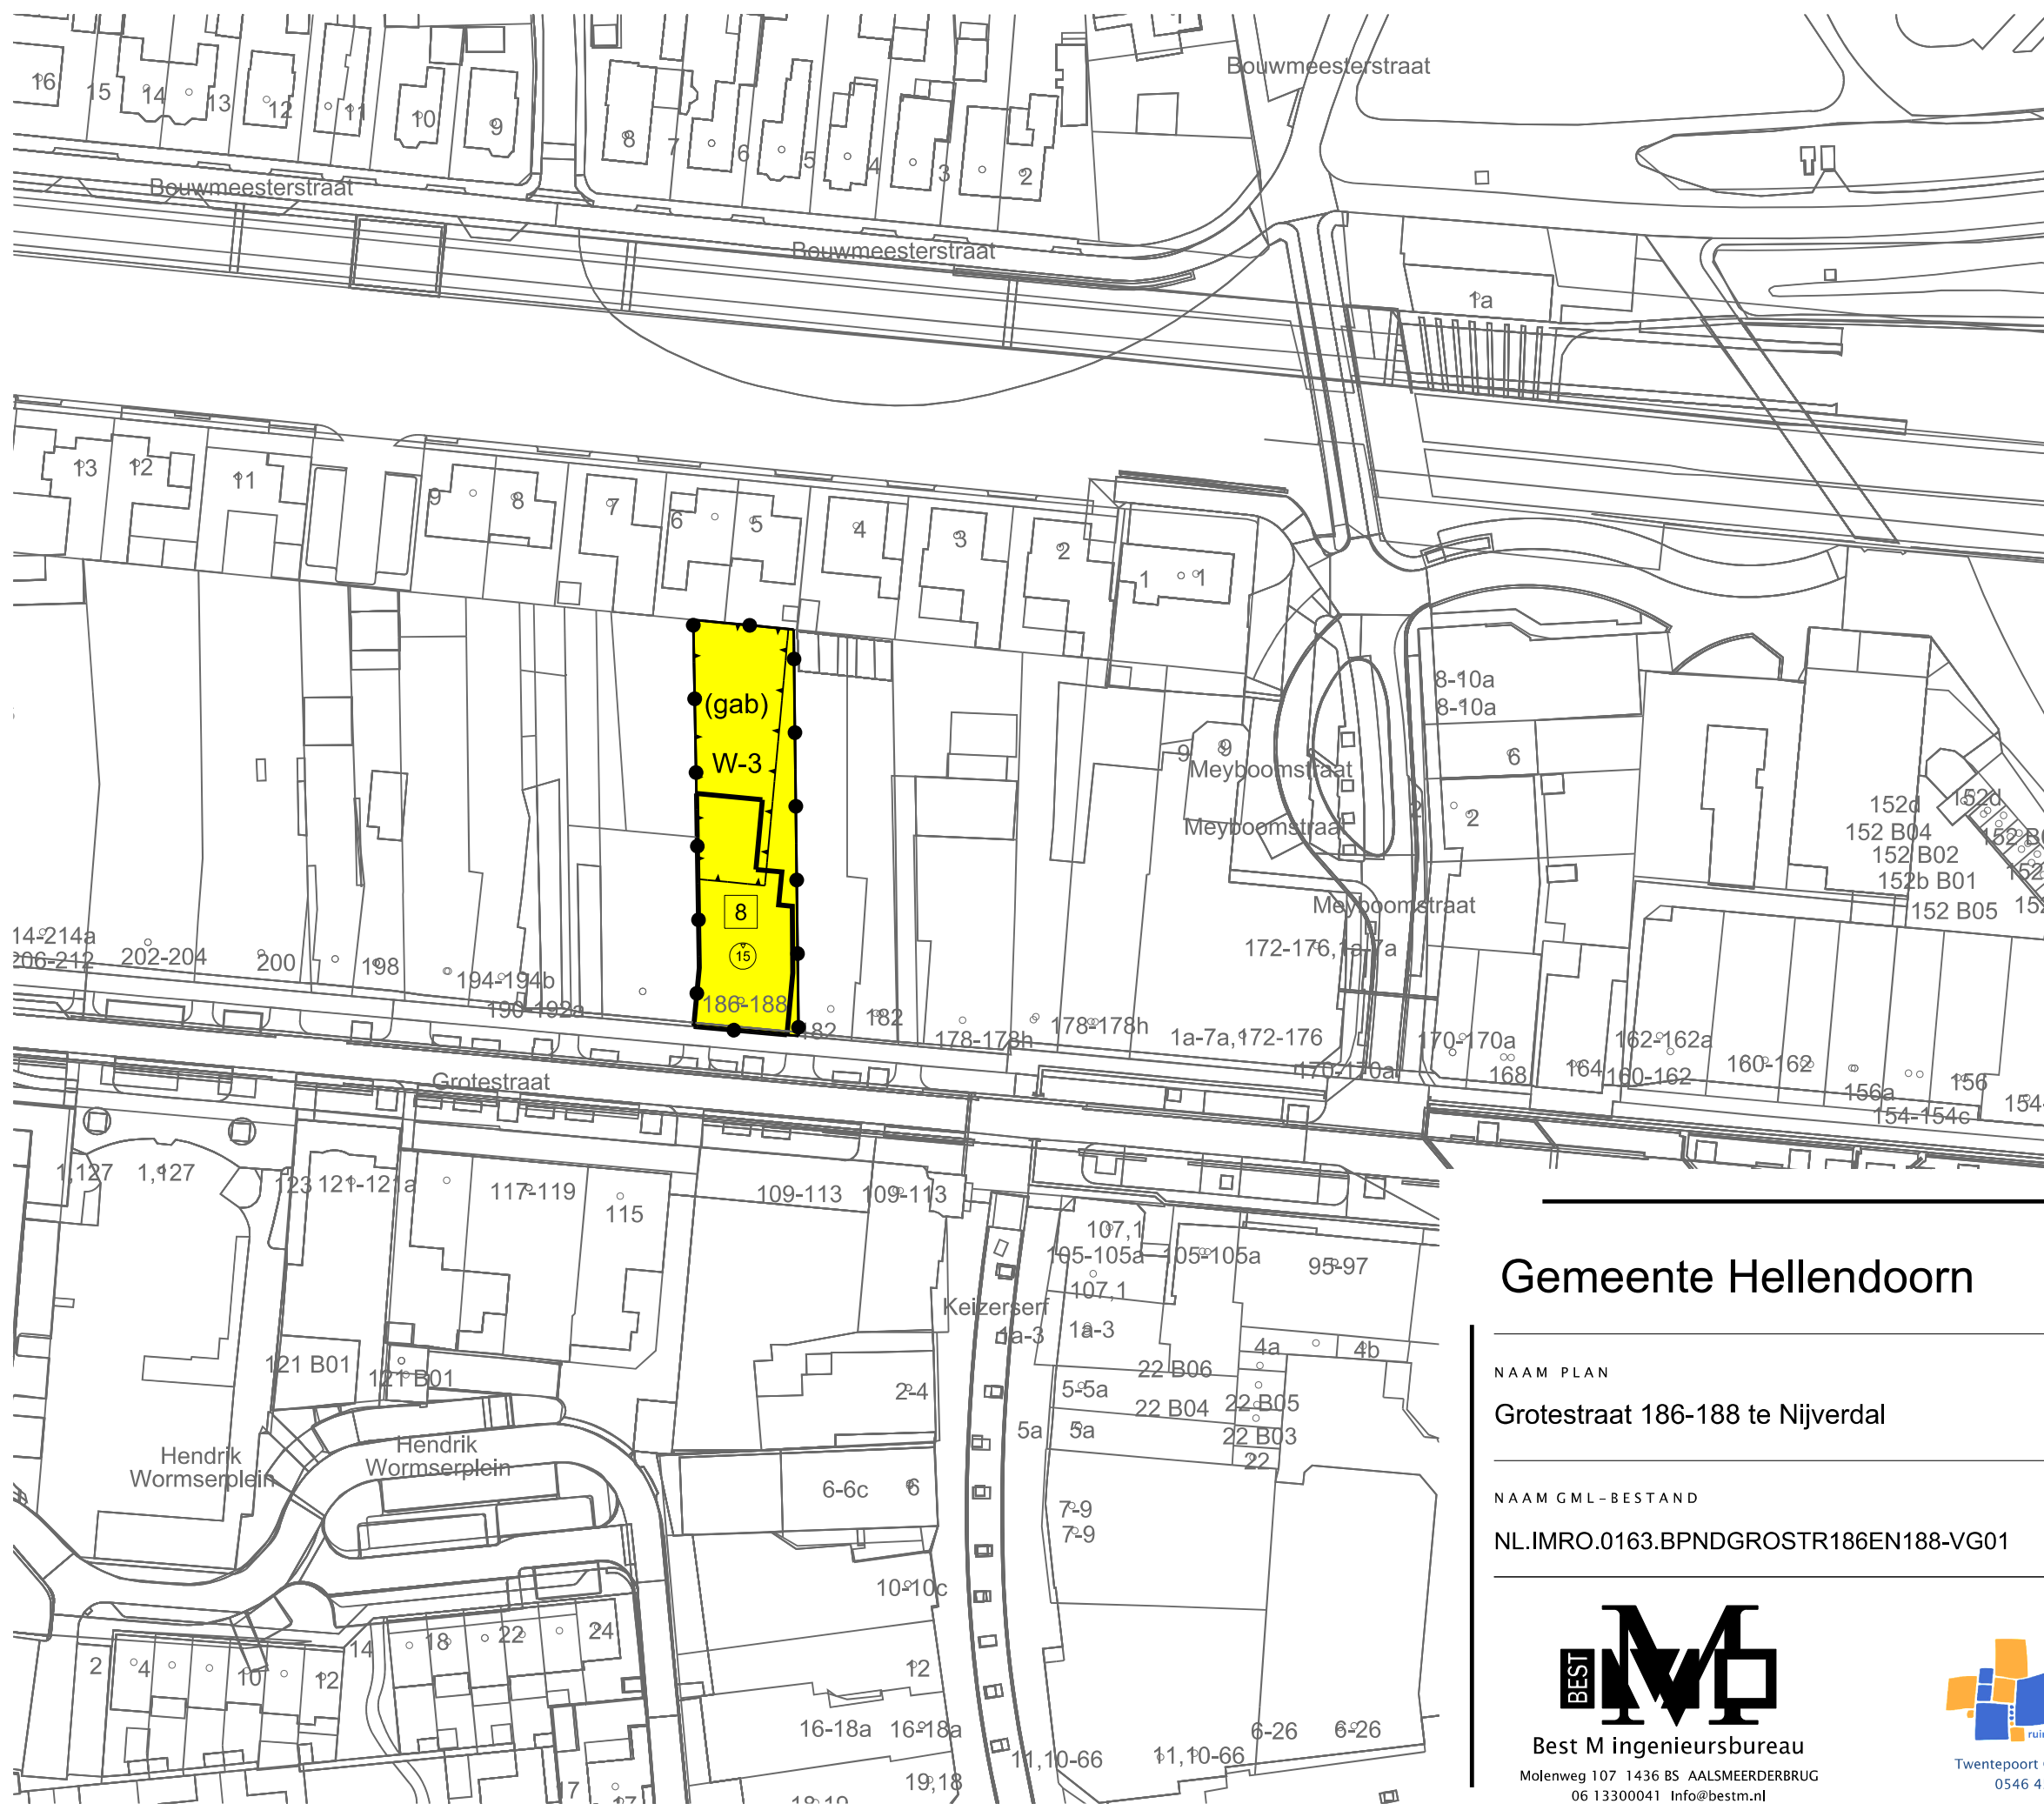

LEGENDA

- Plangebied
- Plangrens
- Bestemmingen
 - W-3 Wonen - 3
- Functieaanduidingen
 - (gab) garagebox
- Bouwvlak
 - bouwvlak
- Maatvoering
 - a maximum aantal wooneenheden
 - 15 maximum bouwhoogte (m)
- Verklaring
 - Ondergrond

Gemeente Hellendoorn

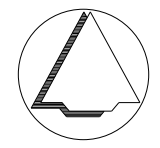

NAAM PLAN
Grotestraat 186-188 te Nijverdal

NAAM GML-BESTAND	DATUM	BLAD VAN BLADEN	FORMAAT
NL.IMRO.0163.BPNDGROSTR186EN188-VG01	22-10-2024	1 VAN 1	A3



Best M ingenieursbureau
Molenweg 107 1436 BS AALSMEERDERBRUG
06 13300041 Info@bestm.nl



ruimtelijke plannen en advies
Twentepoort Oost 16A 7609 RG Almelo
0546 454466 www.bjz.nu

TEKENAAR	SCHAAL
MvL	1 :1000