


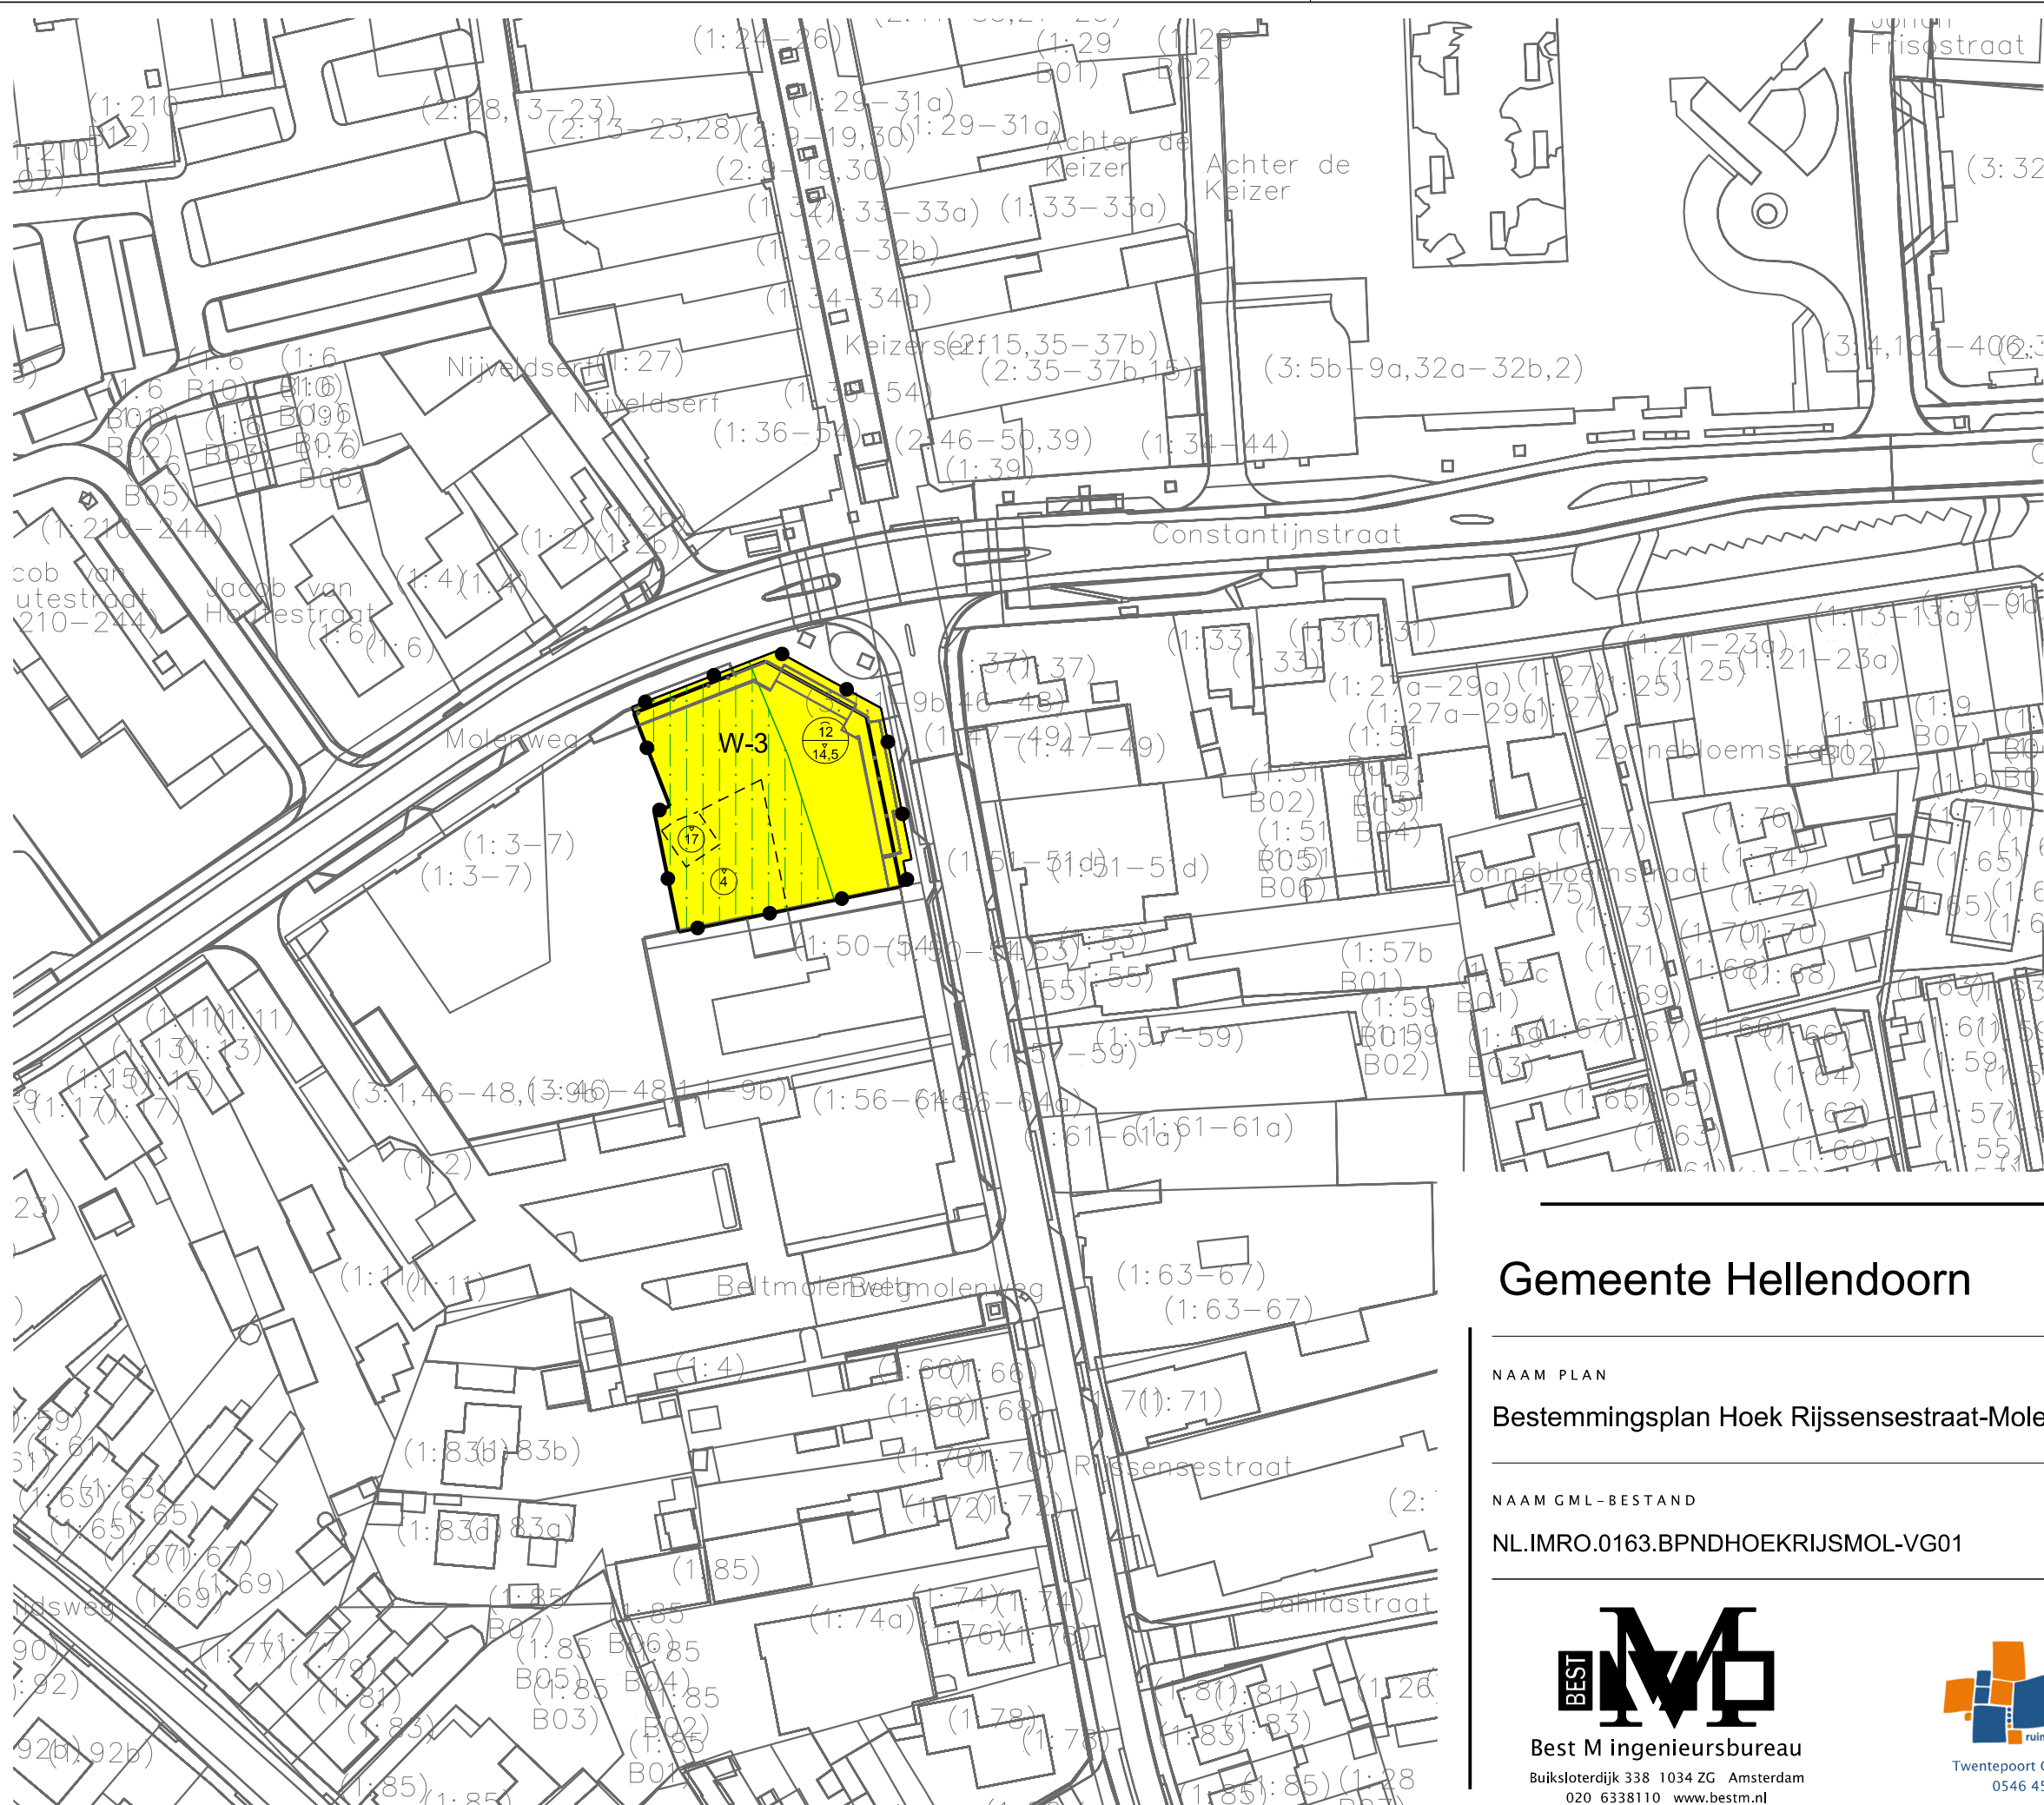

LEGENDA

- Plangebied
- Plangrens
- Bestemmingen
- W-3 Wonen - 3
- Gebiedsaanduidingen
- milieuzone - intrekgebied
- Bouwvlak
- bouwvlak
- Maatvoering
- maximum bouwhoogte (m)
- maximum goothoogte (m), maximum bouwhoogte (m)
- Verklaring
- Ondergrond

Gemeente Hellendoorn



NAAM PLAN

Bestemmingsplan Hoek Rijssensestraat-Molenweg te Nijverdal

NAAM GML-BESTAND

NL.IMRO.0163.BPNDHOEKRIJSMOL-VG01

DATUM

12-10-2021

BLAD VAN BLADEN

1 VAN 1

FORMAAT

A3

TEKENAAR

MvL

SCHAAL

1 : 1000



Best M ingenieursbureau

Buiksloterdijk 338 1034 ZG Amsterdam
020 6338110 www.bestm.nl



Twentepoort Oost 16A 7609 RG Almelo
0546 454466 www.biz.nu