


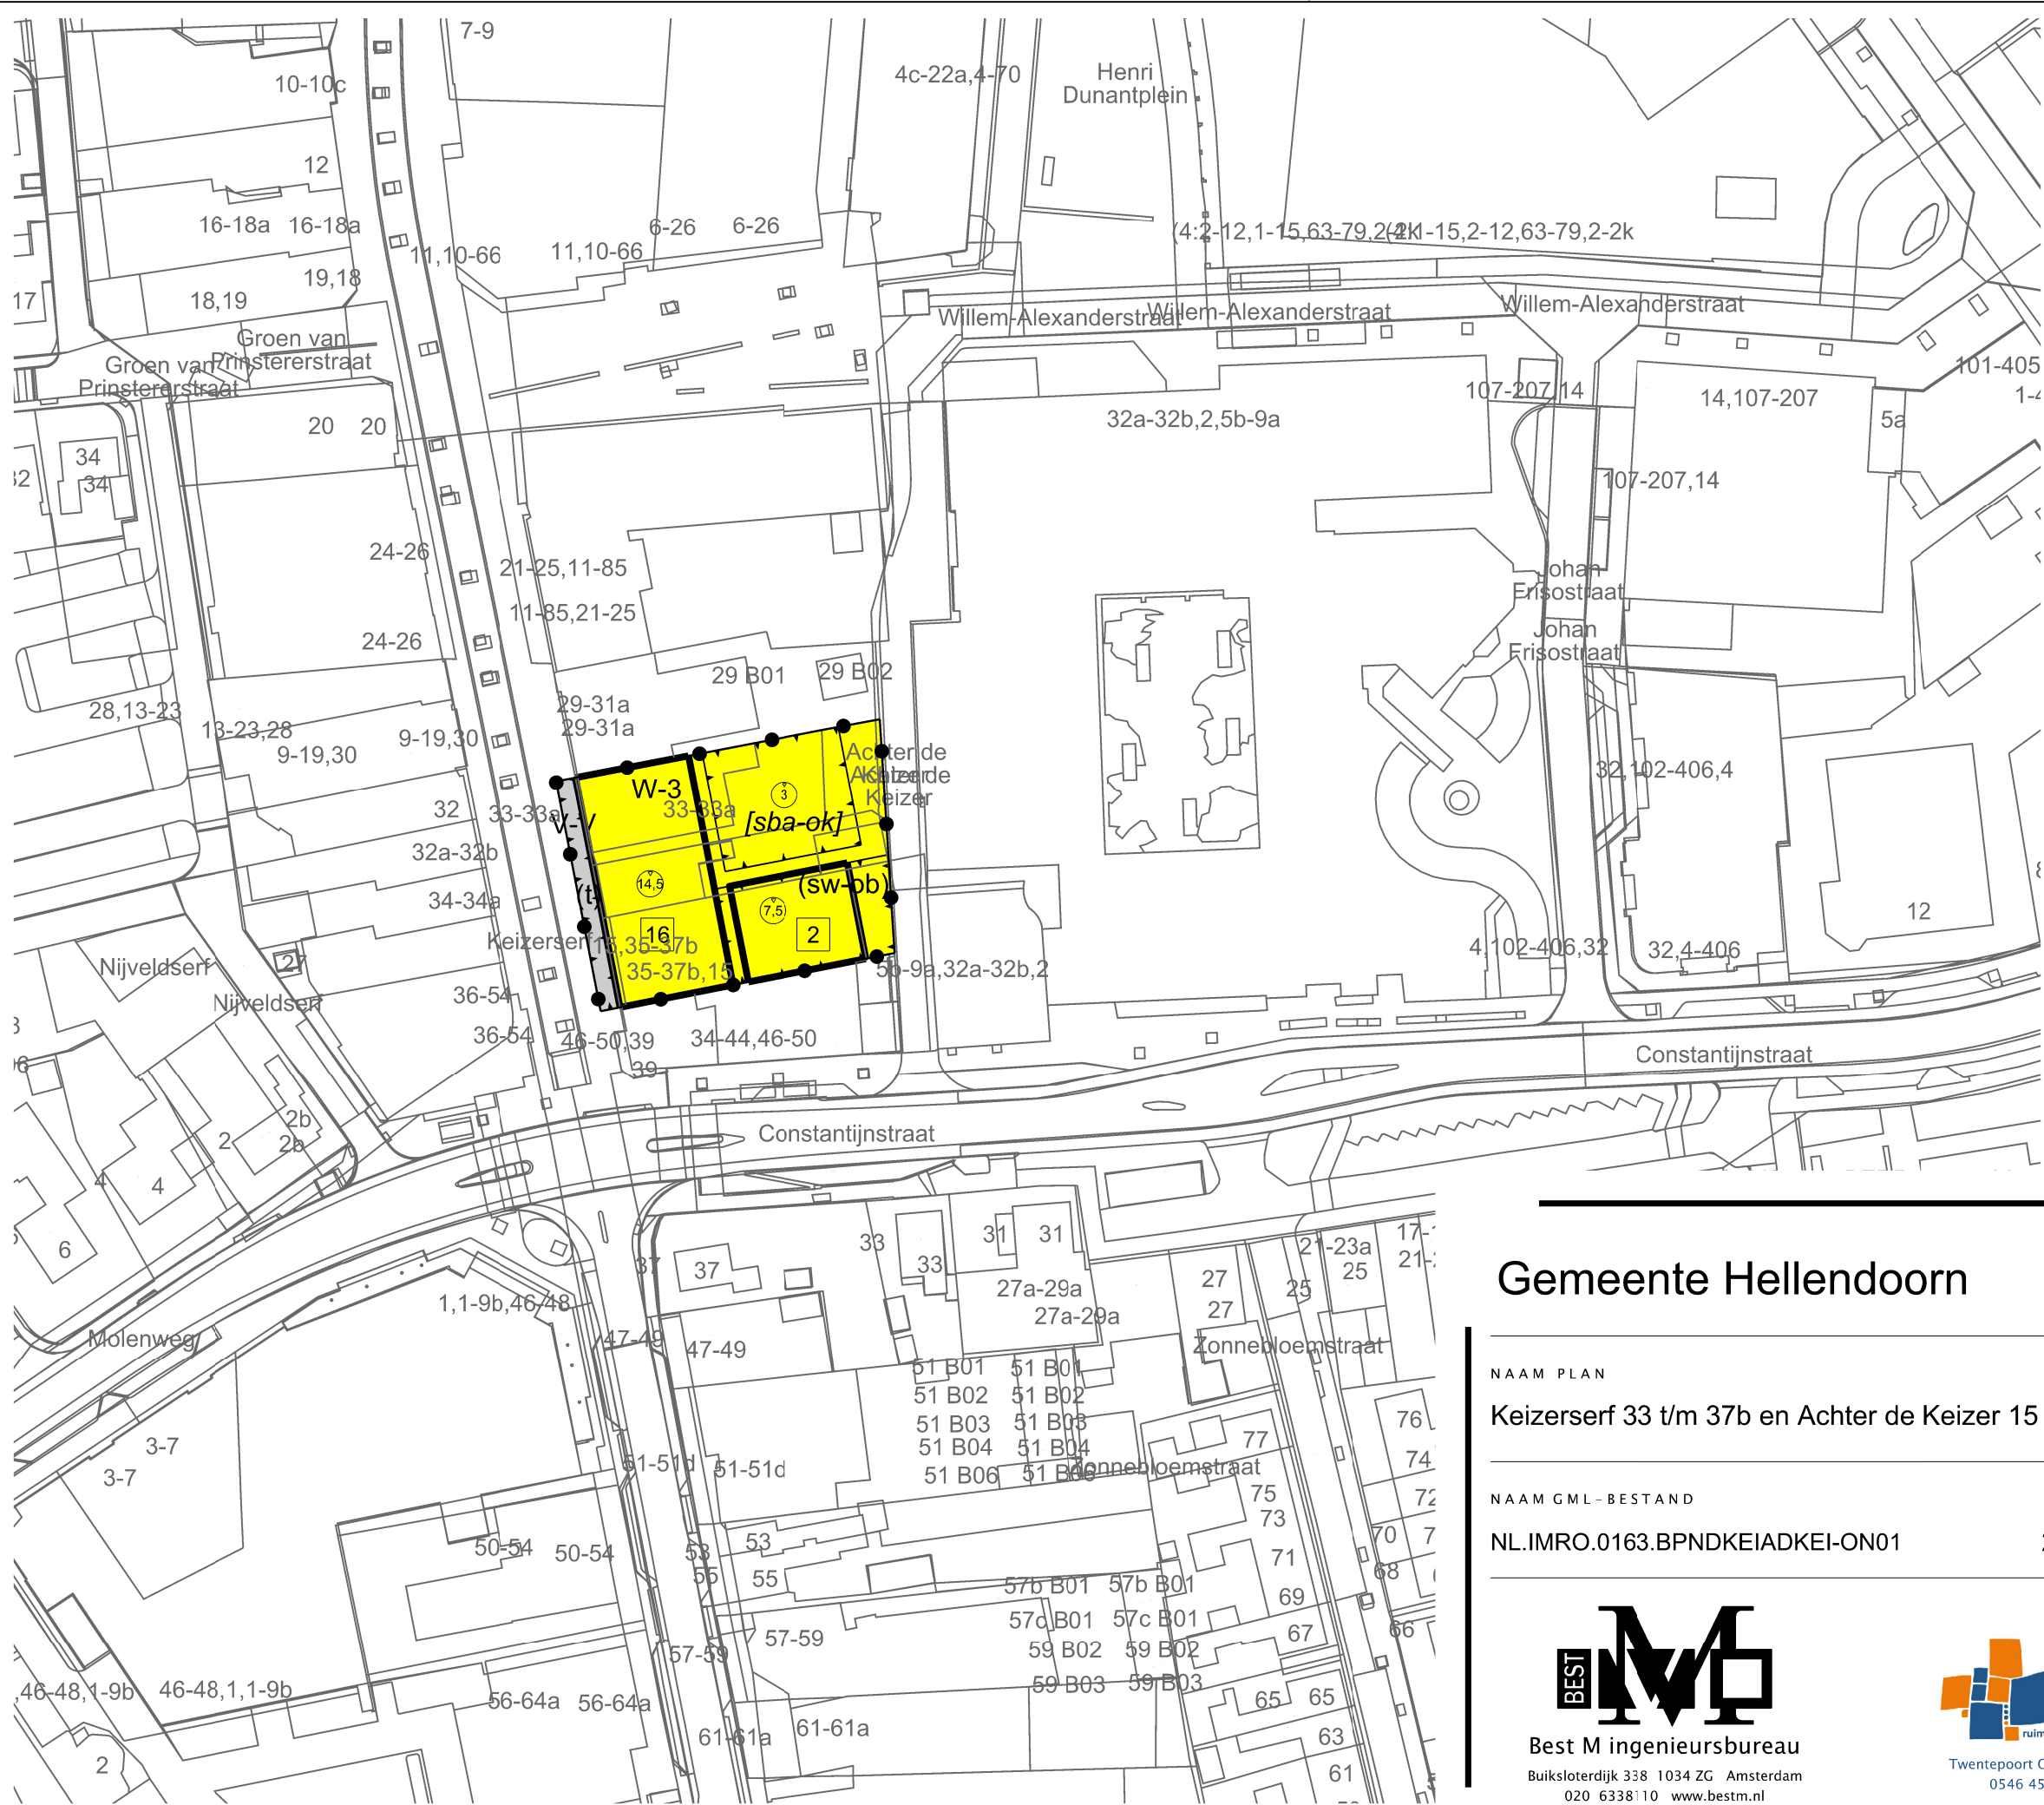

LEGENDA

- Plangebied
- Plangrens
- Bestemmingen
  - V-V Verkeer - Verblijf
  - W-3 Wonen - 3
- Functieaanduidingen
  - (sw-ob) specifieke vorm van wonen - ondergronds bouwen
  - (t) tuin
- Bouwvlak
  - bouwvlak
- Bouwaanduidingen
  - [sba-ok] specifieke bouwaanduiding - overkapping
- Maatvoering
  - 16 maximum aantal wooneenheden
  - 14,3 maximum bouwhoogte (m)
- Verklaring
  - Ondergrond

Gemeente Hellendoorn



NAAM PLAN

Keizerserf 33 t/m 37b en Achter de Keizer 15 te Nijverdal

NAAM GML-BESTAND

NL.IMRO.0163.BPNDKEIADKEI-ON01

DATUM

24-11-2023

BLAD VAN BLADEN

1 VAN 1

FORMAAT

A3



Best M ingenieursbureau  
Buiksloterdijk 338 1034 ZG Amsterdam  
020 6338110 www.bestm.nl



Twentepoort Oost 16A 7609 RG Almelo  
0546 454466 www.biz.nu

TEKENAAR

MvL

SCHAAL

1 : 1000