



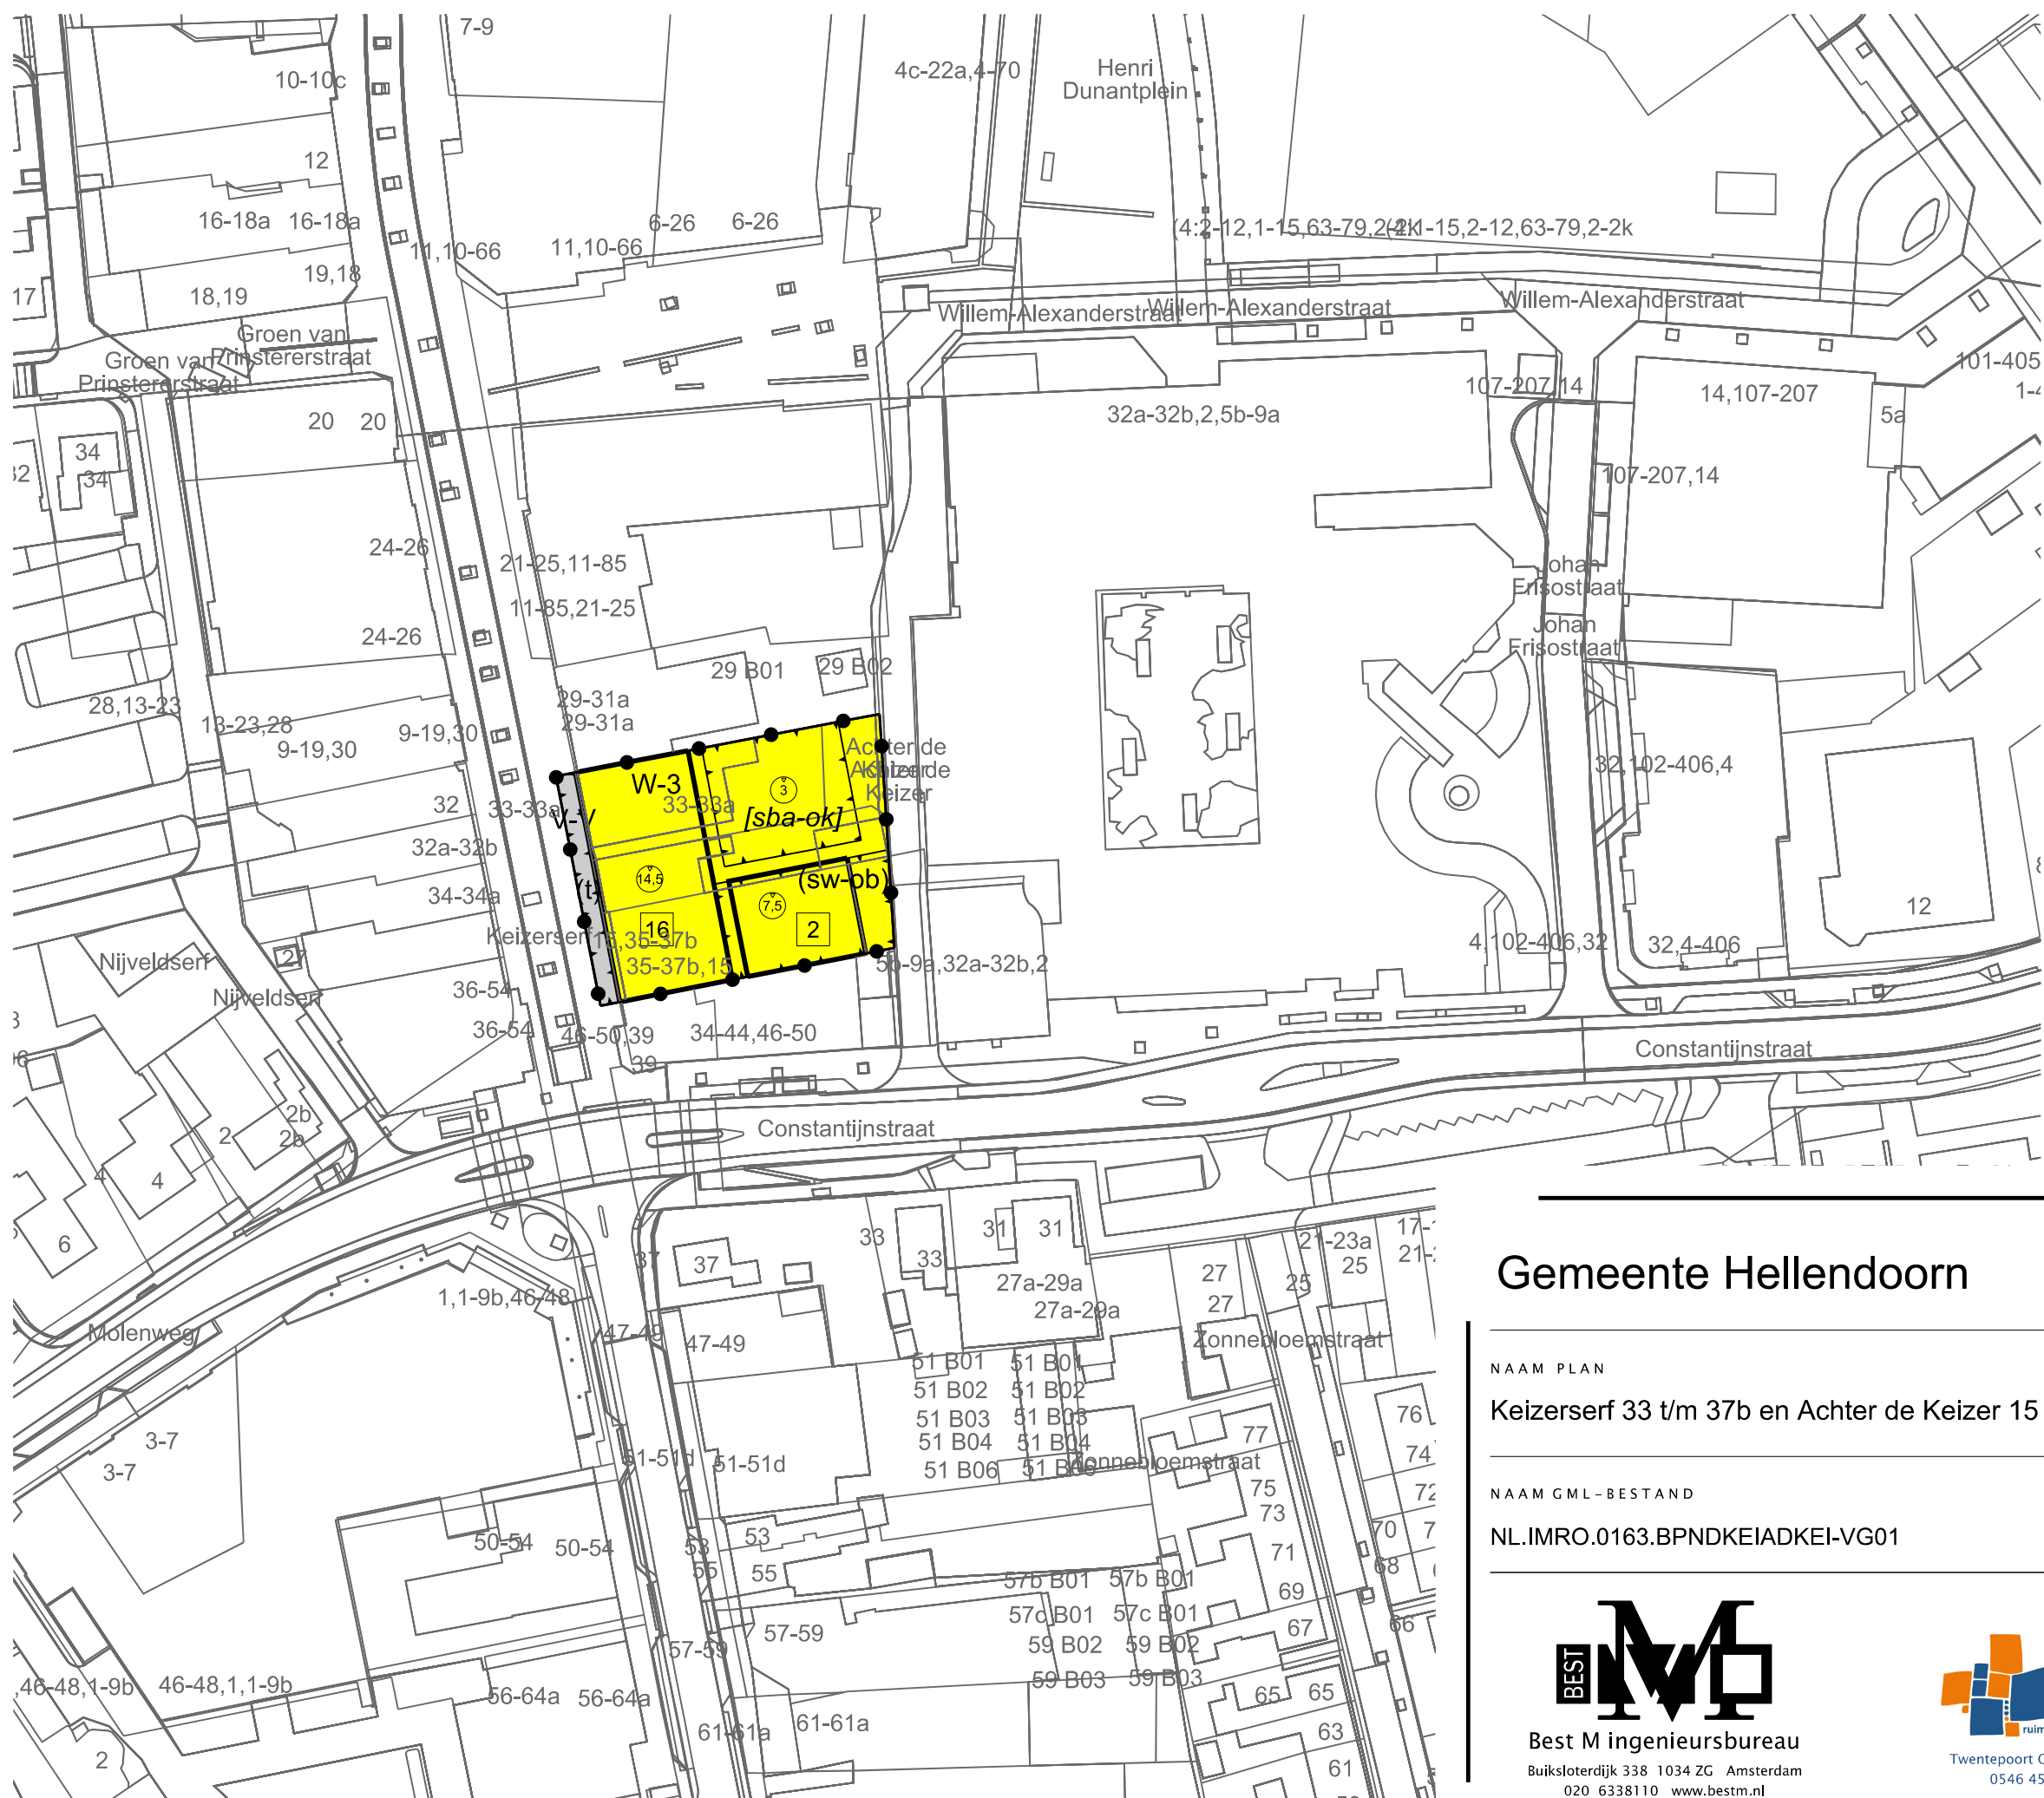

LEGENDA

- Plangebied
- Plangrens
- Bestemmingen
 - V-V Verkeer - Verblijf
 - W-3 Wonen - 3
- Functieaanduidingen
 - (sw-ob) specifieke vorm van wonen - ondergronds bouwen
 - (t) tuin
- Bouwvlak
 - bouwvlak
- Bouwaanduidingen
 - [sba-ok] specifieke bouwaanduiding - overkapping
- Maatvoering
 - 16 maximum aantal wooneenheden
 - 14,3 maximum bouwhoogte (m)
- Verklaring
 - Ondergrond

Gemeente Hellendoorn

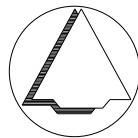

NAAM PLAN

Keizerserf 33 t/m 37b en Achter de Keizer 15 te Nijverdal

NAAM GML-BESTAND

NL.IMRO.0163.BPNDKEIADKEI-VG01

DATUM

18-12-2024

BLAD VAN BLADEN

1 VAN 1

FORMAAT

A3



Best M ingenieursbureau
Buiksloterdijk 338 1034 ZG Amsterdam
020 6338110 www.bestm.nl



Twentepoort Oost 16A 7609 RG Almelo
0546 454466 www.biz.nu

TEKENAAR

MvL

SCHAAL

1 : 1000