
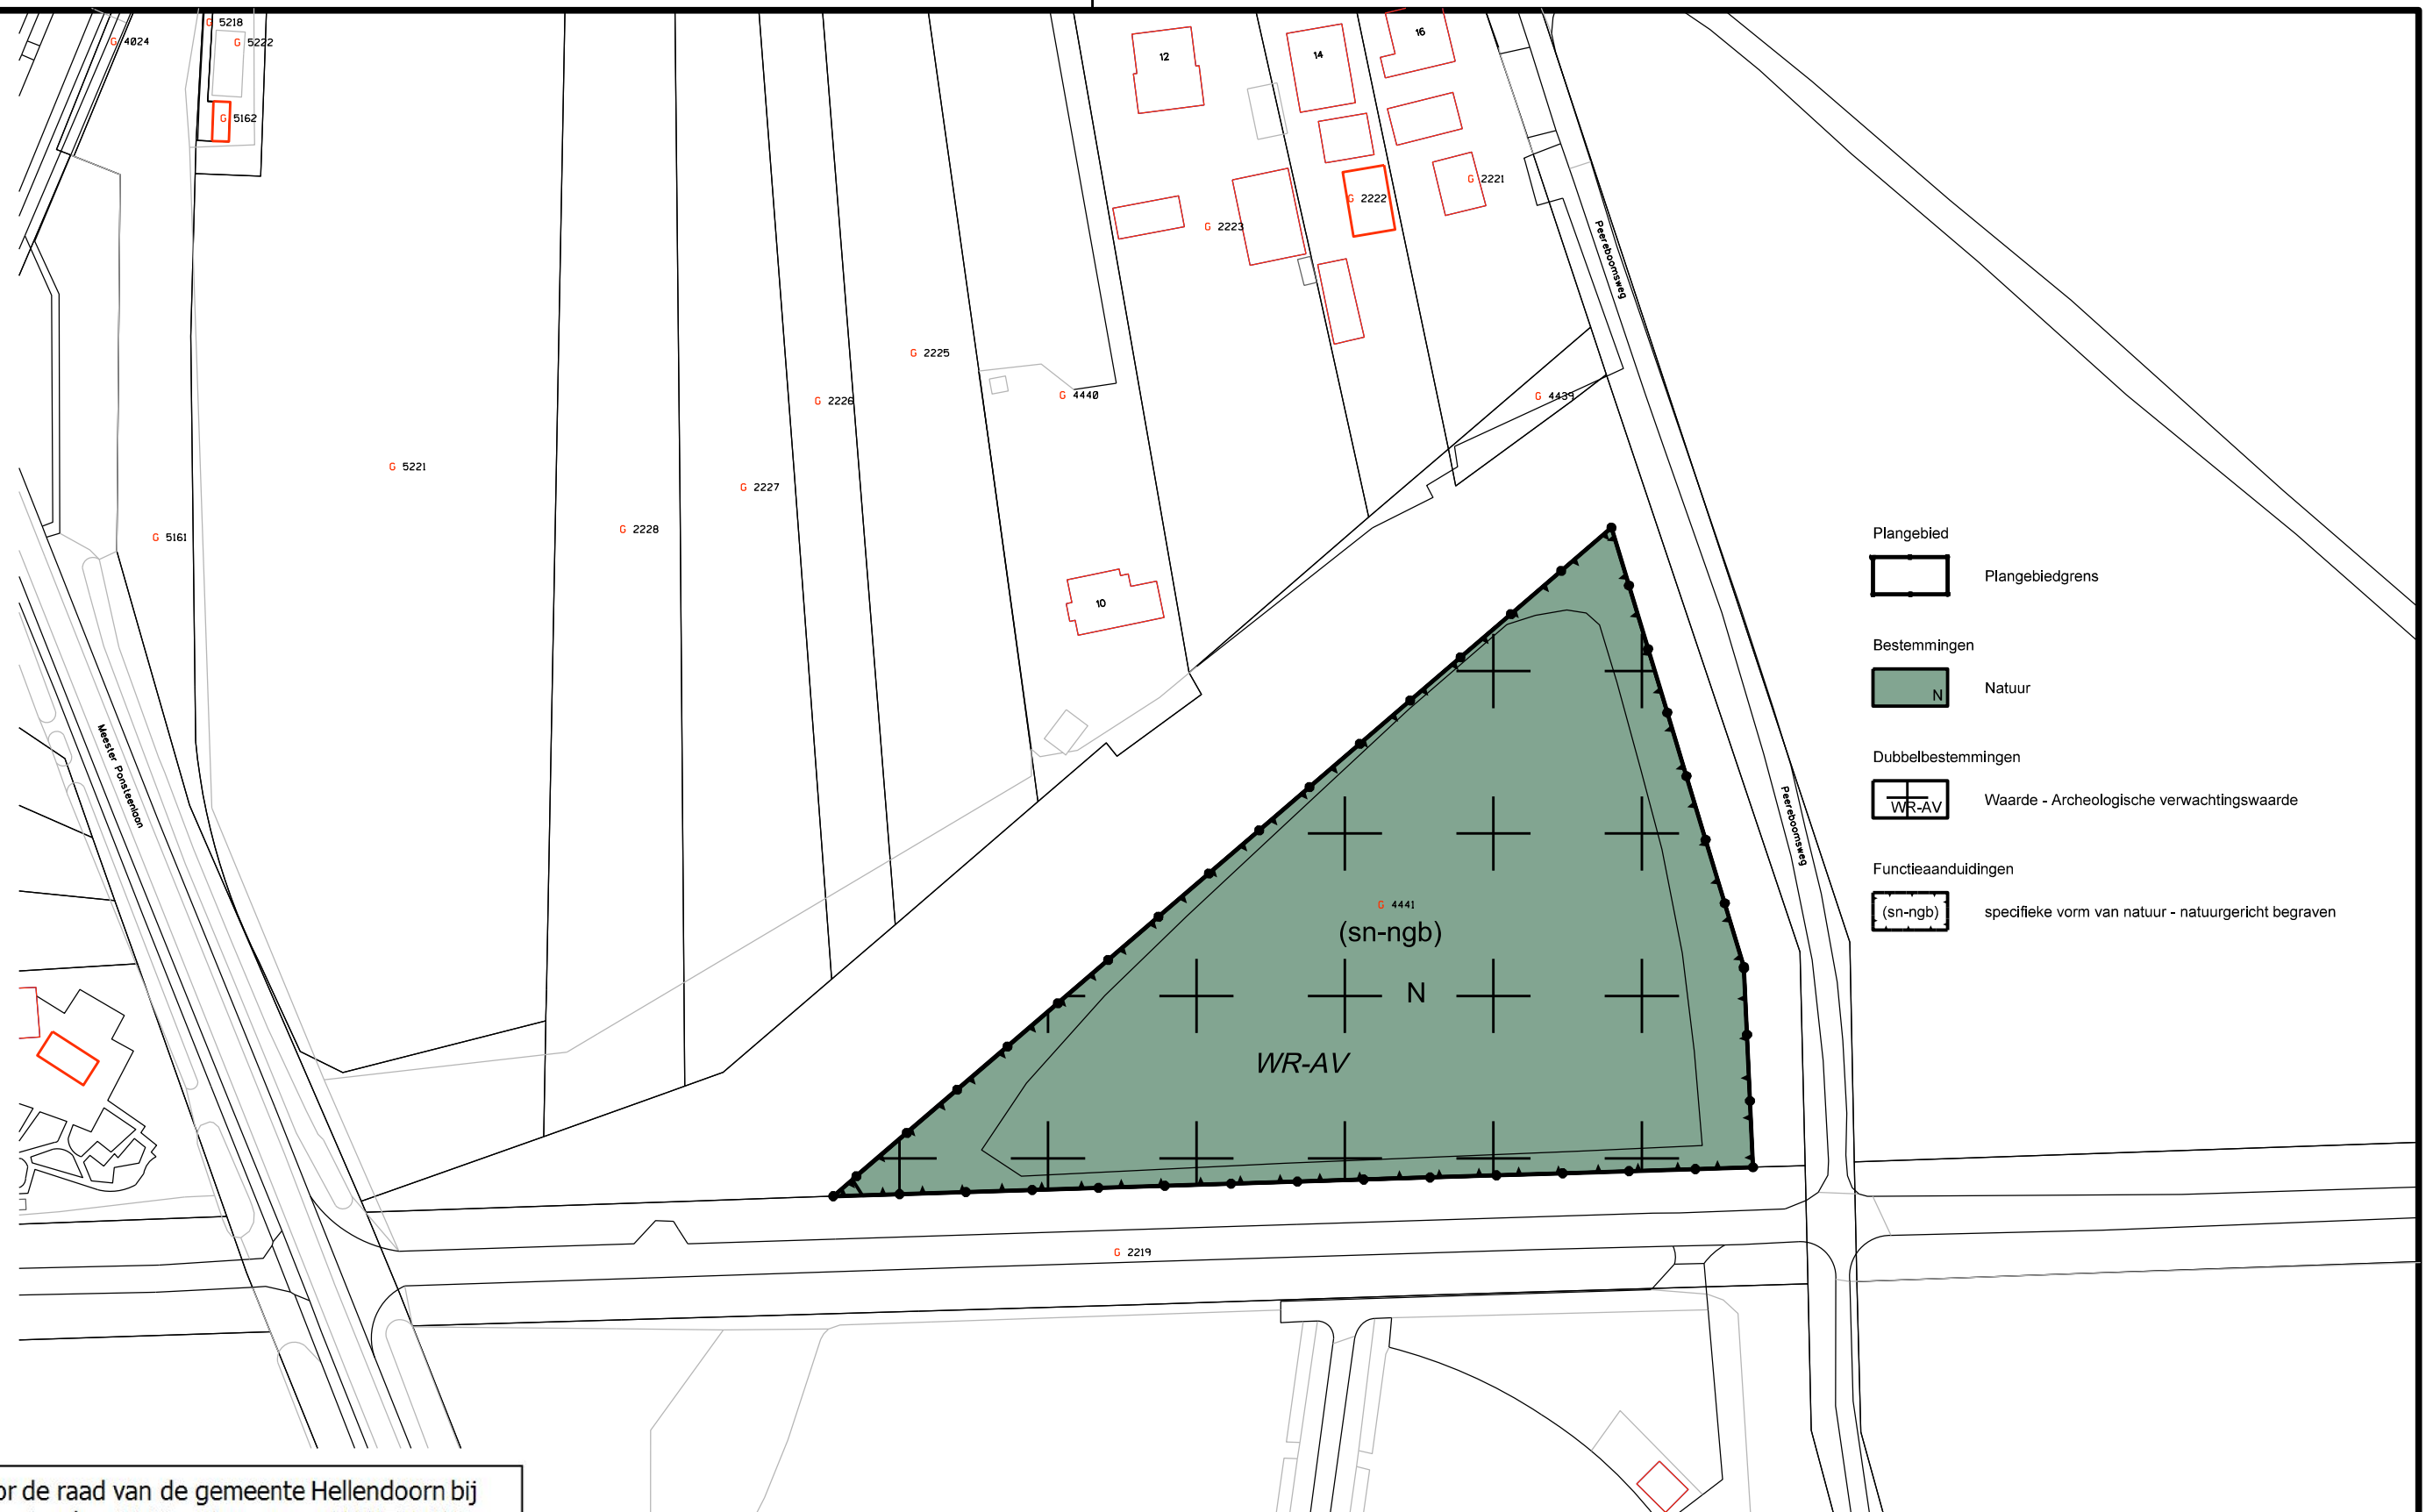


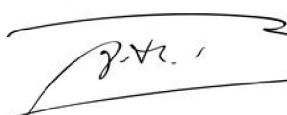

- Plangebied
- Plangebiedsgrens
- Bestemmingen
- Natuur
- Dubbelbestemmingen
- Waarde - Archeologische verwachtingswaarde
- Functieaanduidingen
- specifieke vorm van natuur - natuurgericht begraven

Vastgesteld door de raad van de gemeente Hellendoorn bij
besluit van 25 september 2018 met nummer 18INT02113
de griffier, de voorzitter,


mevr. drs. K. Zomer


mevr. A.H. Raven BA

 Gemeente Hellendoorn	Project: Bestemmingsplan		
	Onderwerp: Het Kleine Blik NL.IMRO.0163.BPNDKLEINEBLIK-VG01		
Gemeente Hellendoorn Postbus 200 7440 AE Nijverdal Tel: 0548-630000 Fax: 0548-610505 www.hellendoorn.nl	Datum Wijziging:	Opmerkingen:	Getekend: AM
			Schaal: 1 : 1000
			Printdatum: 04-10-2018
	Formaat: A3		Cluster: ROG_gm