



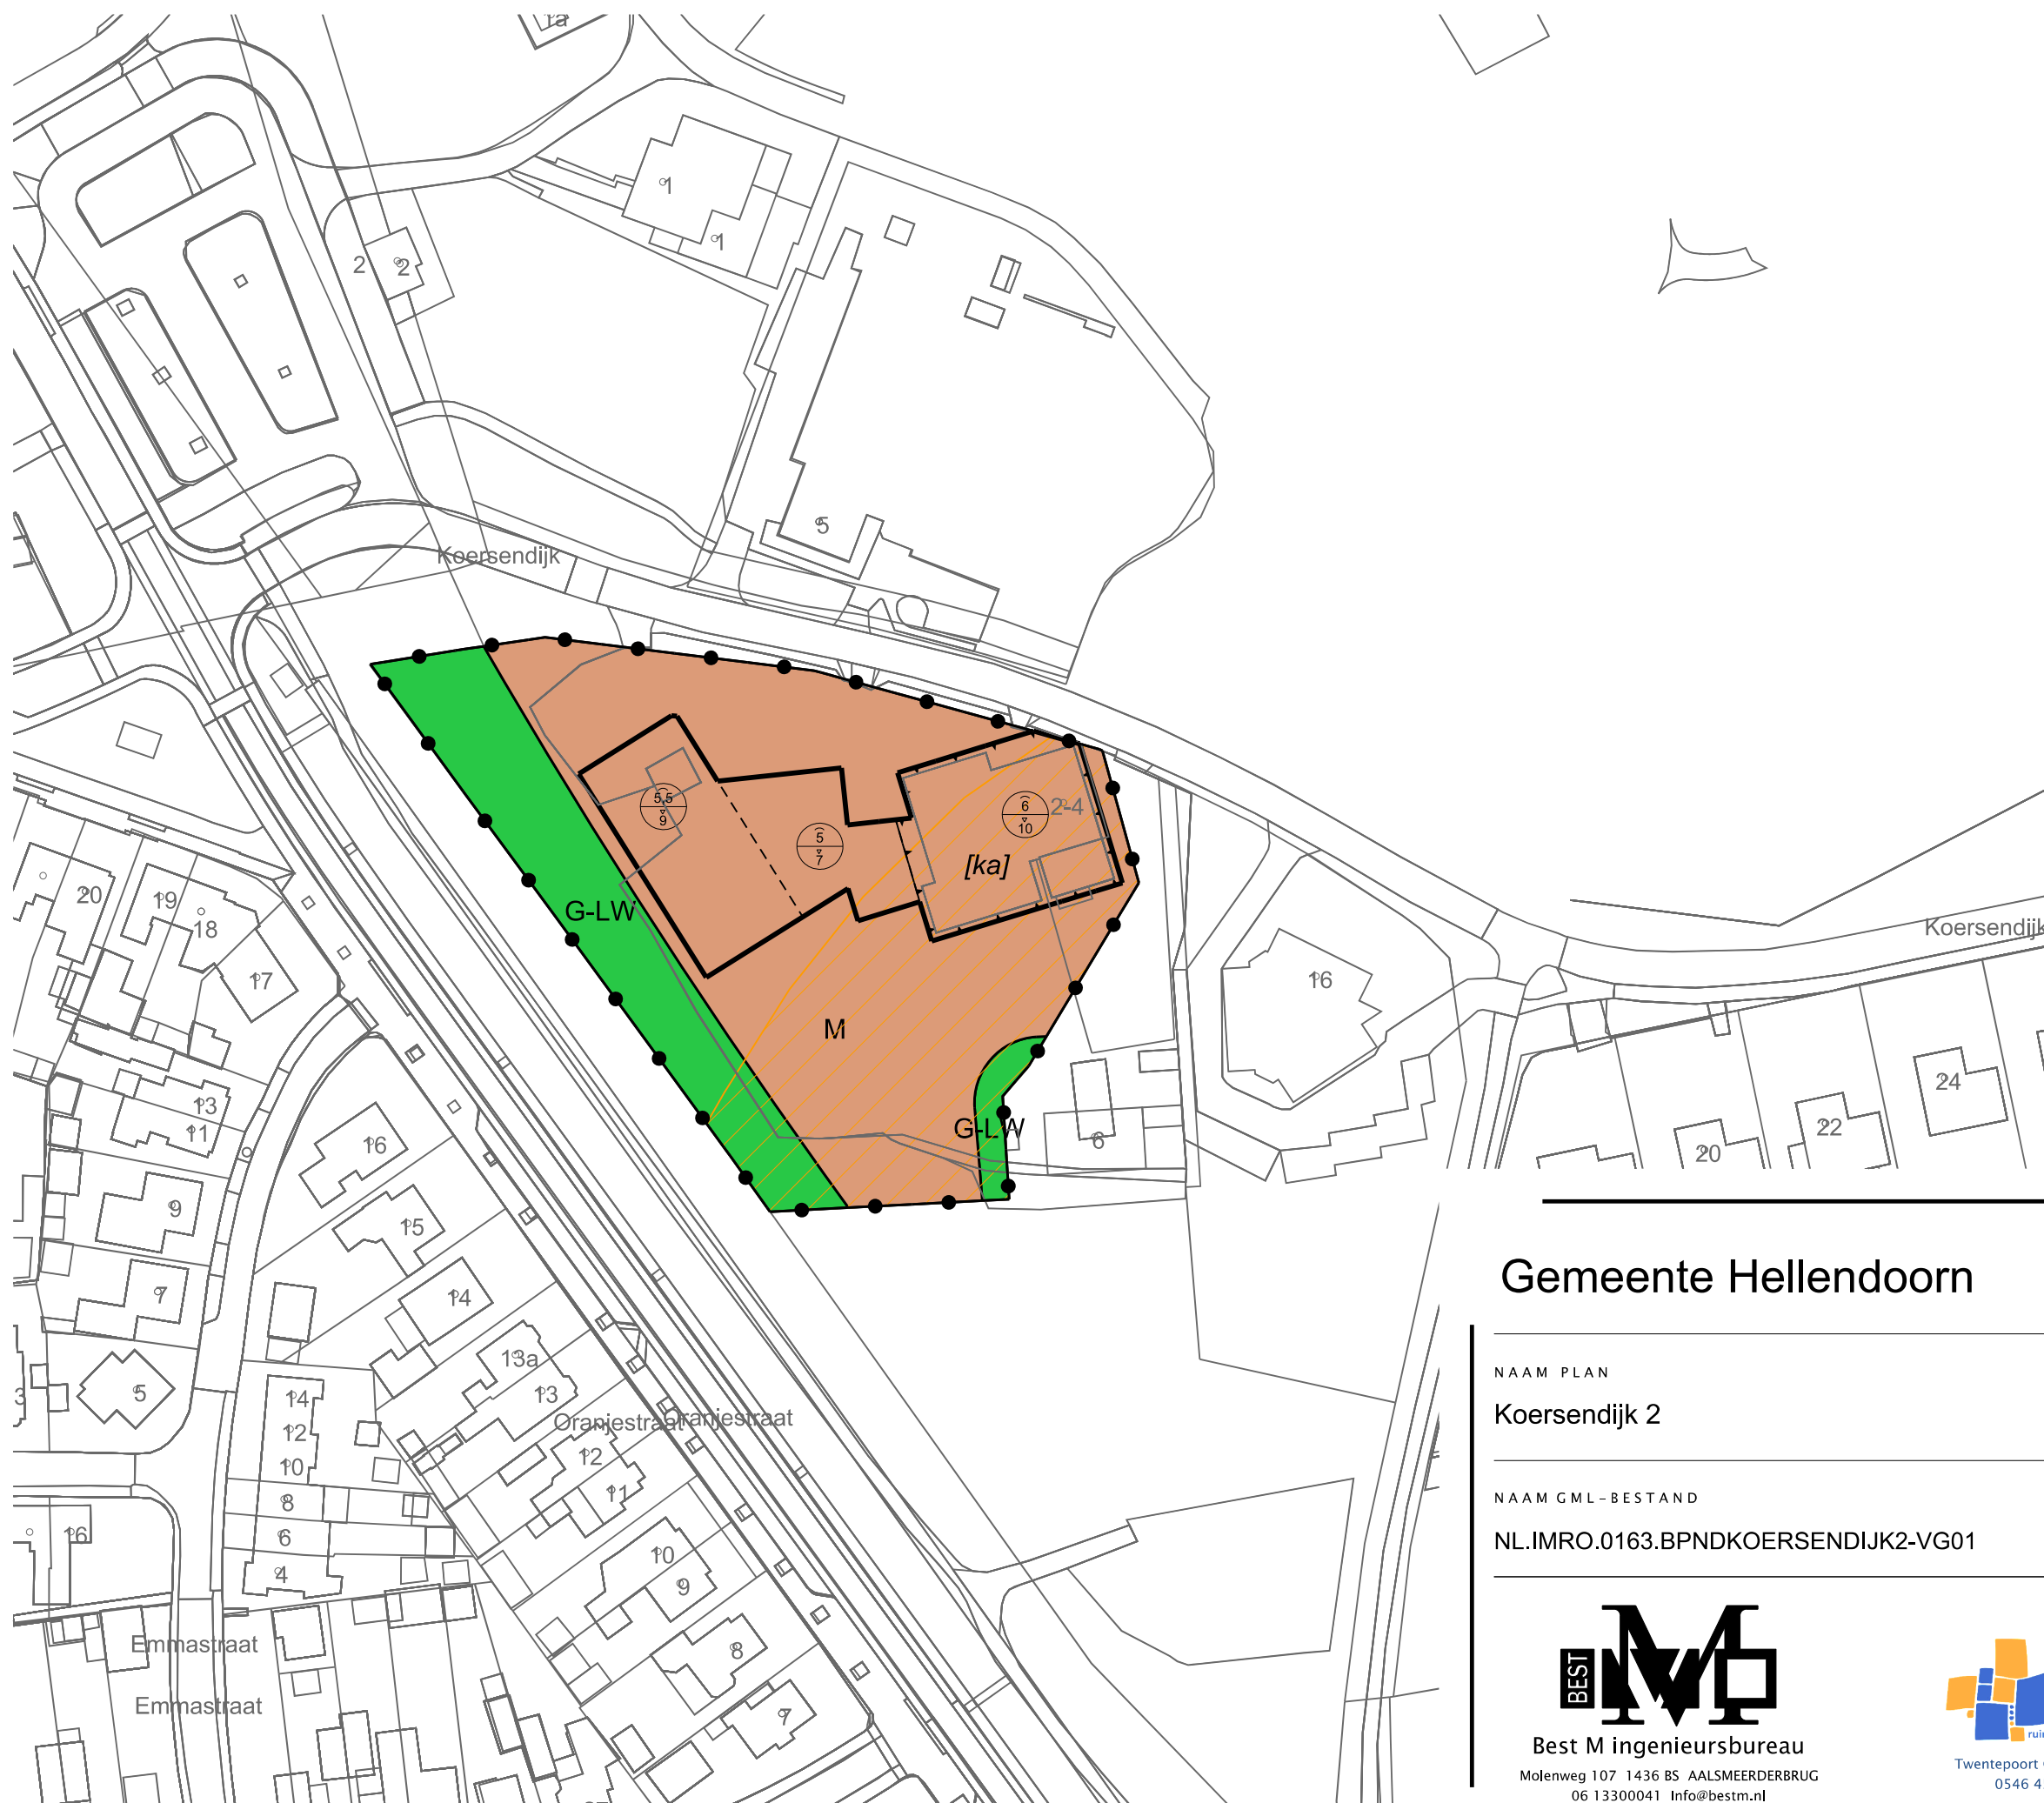

LEGENDA

- Plangebied
- Plangrens
- Bestemmingen
- M Maatschappelijk
- G-LW Groen - Landschapswaarden
- Gebiedsaanduidingen
- geluidzone - industrie
- Bouwvlak
- bouwvlak
- Bouwaanduidingen
- [ka] karakteristiek
- Maatvoering
- maximum goothoogte (m), maximum bouwhoogte (m)
- Verklaring
- Ondergrond

Gemeente Hellendoorn

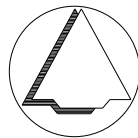

NAAM PLAN

Koersendijk 2

NAAM GML-BESTAND

NL.IMRO.0163.BPNDKOERSENDIJK2-VG01

DATUM

14-5-2024

BLAD VAN BLADEN

1 VAN 1

FORMAAT

A3

TEKENAAR

MvL

SCHAAL

1 :1000



Best M ingenieursbureau
Molenweg 107 1436 BS AALSMEERDERBRUG
06 13300041 Info@bestm.nl



Twentepoort Oost 16A 7609 RG Almelo
0546 454466 www.bjz.nu