

RAPPORT

Akoestisch onderzoek wegverkeerslawaaï
nieuwbouw woning naast Wierdensestraat 10
te Nijverdal

Projectnaam Nieuwbouw woning naast Wierdensestraat 10 te Nijverdal

Projectnummer 23.165
Referentie klg/23.165

Opdrachtgever Dhr. A.J. Calkhoven
Postadres Wierdensestraat 10
7443 AC Nijverdal

Contactpersoon Dhr. B. Calkhoven

Status Definitief
Versie 01
Datum 5 juni 2023

Auteur Mevrouw K. Ligtenberg

Paraaf 
Gecontroleerd

INHOUDSOPGAVE

1	INLEIDING	3
2	WETTELIJK KADER	4
2.1	WEGVERKEERSLAWAAI	4
2.2	GEBIEDSGERICHT GELUIDBELEID GEMEENTE HELLENDORRN	5
3	BEPALING WEGVERKEERSLAWAAI	7
3.1	GEHANTEERDE VERKEERSGEGEVENS	7
3.2	REKENRESULTATEN WEGVERKEERSLAWAAI	7
4	BRON- EN OVERDRACHTSMAATREGELN WET GELUIDHINDER	9
4.1	BRON- EN OVERDRACHTSMAATREGELN WEGVERKEERSLAWAAI	9
4.1.1	Bronmaatregelen	9
4.1.2	Overdrachtsmaatregelen	10
5	BEOORDELING AAN HET GEMEENTELIJK BELEID.....	11
6	VASTSTELLING HOGERE WAARDEN	12
7	SAMENVATTING EN CONCLUSIE.....	13

BIJLAGEN

- Bijlage 1: Situatie en bouwtekeningen
- Bijlage 2: Invoergegevens rekenmodel
- Bijlage 3: Rekenresultaten wegverkeerslawaa
- Bijlage 4: Overzicht hogere waarden

1 INLEIDING

In opdracht van de heer A.J. Calkhoven heeft Geluid Plus Adviseurs een akoestisch onderzoek uitgevoerd naar het bepalen van de geluidbelastingen ten gevolge van het wegverkeerslawaai ter plaatse van de te realiseren woning ten oosten van Wierdensestraat 10 te Nijverdal.

De toekomstige woning is gelegen binnen de wettelijke geluidzone van de N35 (80 km/uur) en de Wierdensestraat (50 km/uur). De geluidbelasting afkomstig van deze wegen dient getoetst te worden aan de Wet geluidhinder en het gemeentelijk geluidbeleid.

Het onderzoek is noodzakelijk in verband met een bestemmingsplanwijziging waarbij op grond van de Wet geluidhinder (Wgh) een akoestisch onderzoek verricht dient te worden naar de te verwachten geluidbelasting ten gevolge van het wegverkeerslawaai. Indien sprake is van een overschrijding van de voorkeursgrenswaarden worden bron- en overdrachtsmaatregelen bepaald.

Aan het onderzoek ligt het schetsontwerp van Hoogsteder Architecten (d.d. 4 april 2022) en het "Principevoorstel landschap en inrichting Herbestemming de Vier Hoeven" van Bram Calkhoven ten grondslag.

2 WETTELIJK KADER

2.1 WEGVERKEERSLAWAAI

In de Wet geluidhinder wordt beschreven dat alle wegen een zone hebben, uitgezonderd een aantal situaties waaronder wegen met een maximum snelheid van 30 km/uur. De zone is een gebied waarbinnen een nader akoestisch onderzoek verplicht is. De breedte van de zone, aan weerszijde van de weg, is afhankelijk van het aantal rijstroken en de aard van de omgeving (binnenstedelijk of buitenstedelijk). In tabel 2.1 worden de zonebreedten weergegeven.

Tabel 2.1: zonebreedten

Aantal rijstroken		Zonebreedten [m ¹]
Binnenstedelijk	Buitenstedelijk	
1 of 2	--	200
3 of meer	--	350
	1 of 2	250
	3 of 4	400
	5 of meer	600

In de Wet geluidhinder (Wgh) worden eisen gesteld aan de toelaatbare geluidbelasting op de gevels van nog niet geprojecteerde woningen langs een bestaande weg binnen en buiten de bebouwde kom. Overeenkomstig artikel 82, lid 1 van de Wgh is voor een woning binnen een zone ten hoogste toelaatbare geluidbelasting van de gevel, vanwege de weg, 48 dB, de zogenaamde 'voorkeursgrenswaarde'.

Indien niet aan de voorkeursgrenswaarde kan worden voldaan, kunnen Burgemeester en wethouders van gemeente Hellendoorn op basis van het Besluit geluidhinder een hogere toelaatbare waarde vaststellen. De maximaal te verlenen ontheffingswaarde voor een nog niet geprojecteerde woning in binnenstedelijk gebied bedraagt 63 dB.

Uitgangspunt voor het vaststellen van een hogere waarde is dat maatregelen, gericht op het terugbrengen van de te verwachten geluidbelasting van de gevel, ten gevolge van de weg, tot 48 dB onvoldoende doeltreffend zijn dan wel overwegende bezwaren ontmoeten van stedenbouwkundige, verkeerskundige, landschappelijke of financiële aard.

In artikel 110g van de Wgh is bepaald dat op grond van de verwachting dat de geluidproductie van motorvoertuigen in de toekomst zal afnemen, bij de berekening van de geluidbelasting een correctie mag worden toegepast. Dit is geregeld in artikel 3.4, lid 1 van het Reken- en Meetvoorschrift Geluidhinder (RMG2012).

De hoogte van de correctie is afhankelijk van de toegestane rijsnelheid op en de geluidbelasting vanwege de weg. In tabel 2.2 is de hoogte van de correctie opgenomen.

Tabel 2.2: Correctie conform artikel 110g Wgh; artikel 3.4, lid 1 RMG2012

Toegestane rijsnelheid [km/h]	Geluidbelasting vanwege de weg (excl. artikel 110g Wgh) [dB]	Correctie artikel 110g Wgh [dB]
< 70	- ¹	5
≥ 70	< 56	2
	56	3
	57	4
	> 57	2

1 Correctie is niet afhankelijk van de geluidbelasting vanwege de weg

NB. Overeenkomstig artikel 1.3, lid 1 van het RMG2012 wordt de berekende geluidbelasting afgerond naar het dichtstbijzijnde gehele, even getal. Vervolgens wordt de correctie artikel 110g Wgh toegepast.

Voor de onderhavige situatie is een aftrek van 5 dB van toepassing. Ten behoeve van de bepaling van de geluidwering van de gevels bedraagt de reductie van de berekende geluidbelasting 0 dB.

2.2 GEBIEDSGERICHT GELUIDBELEID GEMEENTE HELLENDOORN

Gemeente Hellendoorn hanteert een “Gebiedsgericht geluidsbeleid gemeente Hellendoorn” dat is vastgesteld op 27 maart 2009. Het document beschrijft een aantal criteria waaraan voldaan dient te worden naast de regelgeving conform de Wet geluidhinder alsmede de 8 gebiedstyperingen. De gestelde voorwaarden hebben hoofdzakelijk betrekking op de onderzoeks- en motiveringsplicht naar geluidbeperkende maatregelen indien de voorkeursgrenswaarde wordt overschreden.

Per gebied is voor geluid een ambitie en bovengrens vastgesteld. Afhankelijk van het gebiedstype kan hiervan worden afgeweken. De laagst genoemde klasse heeft de voorkeur, maar indien noodzakelijk is een hogere klasse ook acceptabel.

Opgemerkt dient te worden dat bij hogere klassen meer inspanningen geleverd moeten worden om het te motiveren en compenseren. Er zal derhalve getoetst worden aan de voorkeursgrenswaarde van 48 dB en het maximaal toelaatbare geluidniveaus van 63 dB (binnenstedelijk gebied voor wegverkeerslawaaï). Daarnaast worden de geluidbelastingen beoordeeld ten aanzien van het geluidbeleid.

Er wordt onderscheid gemaakt tussen verschillende geluidklassen en gebiedstypen. De gebiedstyperingen zijn onderverdeeld in 8 categorieën. Voor het onderhavig onderzoek is de gebiedstypering “Woonwijk” van toepassing. De ambitiewaarde en bovengrens die hierbij worden gekwalificeerd zijn respectievelijk “redelijk rustig” en “lawaaïig”.

Per geluidklasse is een range met geluidbelastingen gekoppeld; bijv. van 44 t/m 48 dB wordt als “redelijk rustig” gekwalificeerd met betrekking tot het optredende wegverkeerslawaaï, zie tabel 2.3.

Tabel 2.3: Geluidsklassen conform geluidbeleid gemeente Almelo.

Geluidklasse		Wegverkeerslawaaï	Spoorweglawaaï	Industrielawaaï
		[dB]		
2	Zeër rustig	≤ 38	≤ 45	≤ 40
1	Rustig	39 t/m 43	46 t/m 50	41 t/m 45
0	Redelijk rustig	44 t/m 48	51 t/m 55	46 t/m 50
-1	Onrustig	49 t/m 53	56 t/m 58	51 t/m 55
-2	Zeër onrustig	54 t/m 58	59 t/m 63	56 t/m 60
-3	Lawaaïg	59 t/m 63	64 t/m 68	61 t/m 65
-4	Zeër lawaaïg	≥ 64	≥ 69	≥ 66

Indien de ambitiewaarde wordt overschreden, dient onderzoek te worden gedaan naar bron- en overdrachtsmaatregelen en/of maatregelen bij de ontvanger (gevelisolatie). Op basis van een goede onderbouwing en motivatie kunnen Burgemeester en Wethouders van de gemeente Hellendoorn een afweging maken om hogere waarden te verlenen.

3 BEPALING WEGVERKEERSLAWAAI

De overdrachtsberekeningen voor de betreffende wegen zijn uitgevoerd overeenkomstig Standaard Rekenmethode 2 van het Reken- en Meetvoorschrift geluidhinder 2012 en berekend met het softwareprogramma GeoMilieu versie 2022.41.

3.1 GEHANTEERDE VERKEERSGEGEVENS

Door gemeente Hellendoorn zijn de verkeersgegevens van de Wierdensestraat aangeleverd. De verkeersgegevens gelden voor het maatgevende peiljaar 2033. De verkeersgegevens van de N35 zijn afkomstig uit het geluidregister van Rijkswaterstaat (versie 2304). In bijlage 2 zijn de invoergegevens overzichtelijk weergegeven. De relevante wegen voor het onderzoek en enkele algemene gegevens zijn in tabel 3.1 weergegeven.

Tabel 3.1: Algemene verkeersgegevens van de wegen

Wegen	Wegdektype	Max. toegestane snelheid	Etmaalintensiteit
N35	Referentiewegdek (dab)	80 km/uur	15.880
Wierdensestraat	Referentiewegdek (dab)	50 km/uur	5.691

De geluidbelastingen zijn berekend op de gevels van de toekomstige woning op 1,5, 4,5 en 7,5 meter hoogte boven maaiveld (1,5 meter boven de verdiepingsvloer). De exacte situering van de woning is nog niet bekend, aangezien de woning nog in ontwerpfase is. In het onderzoek zijn derhalve de afmetingen van het bouwvlak gehanteerd.

Alle verhardingen (o.a. wegen en water) zijn in het model opgenomen met een bodemfactor van 0,0 [-] (100% harde bodem). De standaard bodemfactor, buiten de ingevoerde bodemgebieden, bedraagt 0,5 [-] (50% akoestisch zachte bodem). In bijlage 2 worden de verschillende objecten en de gehanteerde invoergegevens van het geluidmodel weergegeven.

3.2 REKENRESULTATEN WEGVERKEERSLAWAAI

In tabel 3.2 en 3.3 worden de maatgevende rekenresultaten gegeven ten gevolge van de onderzochte wegen. De uitgebreide rekenresultaten worden weergegeven in bijlage 3.

Tabel 3.2: Maatgevende geluidbelastingen ten gevolge van de N35 (incl. 2 dB aftrek ex artikel 110g Wgh)

Beoordelingspunten	Geluidbelasting L_{den} [dB]		
	1,5 m	4,5 m	7,5 m
02 Voorgevel (noord)	45	48	50
03 Linker zijgevel (oost)	41	43	46
06 Achtergevel (zuid)	35	34	34
10 Rechter zijgevel (west)	43	45	47

Uit tabel 3.2 blijkt dat de hoogste geluidbelasting ten gevolge van de N35 50 dB bedraagt (inclusief aftrek van 5 dB ex artikel 110g Wgh) ter plaatse van de voorgevel (noord). Hiermee wordt de voorkeursgrenswaarde van 48 dB overschreden. Er wordt voldaan aan de maximaal toegestane geluidbelasting van 53 dB (die geldt voor rijkswegen).

Tabel 3.3: Maatgevende geluidbelastingen ten gevolge van de Wierdensestraat (incl. aftrek 5 dB ex artikel 110g Wgh)

Beoordelingspunten		Geluidbelasting L_{den} [dB]		
		1,5 m	4,5 m	7,5 m
02	Voorgevel (noord)	58	58	58
03	Linker zijgevel (oost)	53	54	54
07	Achtergevel (zuid)	26	34	33
10	Rechter zijgevel (west)	53	54	54

Uit tabel 3.3 blijkt dat de hoogste geluidbelasting ten gevolge van de Wierdensestraat 58 dB bedraagt (inclusief aftrek van 5 dB ex artikel 110g Wgh) ter plaatse van de voorgevel. Hiermee wordt de voorkeursgrenswaarde van 48 dB overschreden. Er wordt voldaan aan de maximaal toegestane geluidbelasting van 63 dB. De achtergevel van de woning is geluidluw.

4 BRON- EN OVERDRACHTSMAATREGELEN WET GELUIDHINDER

In situaties waar nieuw te realiseren woningen een geluidbelasting ondervinden boven de voorkeursgrenswaarde, dient allereerst onderzocht te worden of deze geluidbelasting gereduceerd kan worden door het treffen van maatregelen aan de bron of in het overdrachtsgebied. Indien dit niet mogelijk is kunnen Burgemeester en wethouders van gemeente Hellendoorn een hogere grenswaarde vaststellen.

Conform de geluidnota is de gemeente verantwoordelijk om verschillende alternatieven te onderzoeken om aan de voorkeursgrenswaarde te kunnen voldoen (onderzoeksplichtig). De te onderzoeken maatregelen bestaan uit:

- bronmaatregelen;
- maatregelen die de overdracht van geluid beperken;
- maatregelen bij de ontvanger.

De Wet geluidhinder legt prioriteiten bij maatregelen aan de bron zoals het toepassen van stillere wegdekken. Als daarmee onvoldoende effect wordt bereikt, dan komen maatregelen in de overdrachtssfeer (wallen of schermen) in aanmerking. Als laatste worden maatregelen bij de ontvanger overwogen. De gemeente kan, bij het vaststellen van hogere waarden enkele voorwaarden verbinden zoals bijv. het creëren van de aanwezigheid van een geluidluwe gevel.

4.1 BRON- EN OVERDRACHTSMAATREGELEN WEGVERKEERSLAWAAI

Voor de onderhavige situatie wordt ten gevolge van de N35 en de Wierdensestraat de voorkeursgrenswaarde van 48 dB overschreden, waardoor gekeken dient te worden naar mogelijkheden met betrekking tot bron- en overdrachtsmaatregelen.

4.1.1 Bronmaatregelen

Geluidreducerend wegdek

Door het toepassen van geluidreducerend wegdek kan een lagere geluidbelasting op de gevels van de toekomstige woningen bereikt worden. Indien een geluidreducerend wegdektype (bijv. dunne deklagen B) wordt toegepast in deze situatie, kan een geluidreductie van ten hoogste 4 dB behaald worden. Voor de N35 is het hiermee mogelijk om te voldoen aan de voorkeursgrenswaarde. Echter, vanuit financieel oogpunt is het niet haalbaar om een geluidreducerend wegdek toe te passen voor de realisatie van slechts 1 woning. Voor de Wierdensestraat is het met een geluidreducerend wegdektype niet mogelijk om te kunnen voldoen aan de voorkeursgrenswaarde. Deze bronmaatregel is derhalve niet mogelijk.

Verlagen van de snelheid

Het verlagen van de maximum toegestane snelheid is een bronmaatregel om de geluidbelasting te reduceren. Vanwege het doorgaande karakter van de Wierdensestraat en de N35 is het echter vanuit verkeerskundig oogpunt niet wenselijk om de toegestane snelheid op deze wegen te verlagen.

Op basis van bovenstaande kan worden geconcludeerd dat het treffen van bronmaatregelen niet het gewenste effect heeft of zal stuiten op bezwaren van verkeerskundige en financiële aard.

4.1.2 Overdrachtsmaatregelen

Geluidscherm of geluidwal

De geluidreductie ten gevolge van een geluidscherm of -wal is het meest effectief wanneer deze dicht bij de bron of de ontvanger geplaatst wordt. De ruimtelijke inpasbaarheid kan hierbij een probleem zijn en de ruimtelijke kwaliteit kan hierdoor worden aangetast. Vanuit stedenbouwkundig en verkeerskundig oogpunt kan gesteld worden dat het realiseren van een geluidscherm langs de Wierdensestraat niet realiseerbaar is, aangezien de toekomstige woning direct aan de weg is gesitueerd. De N35 is reeds voorzien van een geluidscherm.

Afstand vergroten tussen bron en ontvanger

Het vergroten van de afstand tussen de bron en de ontvanger is een mogelijkheid om de geluidbelasting te reduceren. Echter, vanuit stedenbouwkundig oogpunt is het niet wenselijk om af te wijken van de rooilijn van omliggende bebouwing. Om te kunnen voldoen aan de voorkeursgrenswaarde dient de woning aanzienlijk ver te worden opgeschoven. Dit is niet wenselijk.

Op basis van het voorgaande kan worden geconcludeerd dat het nemen van maatregelen in de overdracht stuiten op stedenbouwkundige en verkeerskundige bezwaren. Er dient derhalve een onderzoek te worden uitgevoerd naar het treffen van maatregelen bij de ontvanger.

5 BEOORDELING AAN HET GEMEENTELIJK BELEID

Zoals reeds beschreven in hoofdstuk 2.3 dient er aan een aantal voorwaarden voldaan te worden conform de geluidnota indien de voorkeursgrenswaarde wordt overschreden. Indien de geluidbelastingen getoetst worden aan de gestelde geluidklassen behorende bij een gebiedstypering “Woonwijk” dan blijkt dat het voor N35 en Wierdensestraat als respectievelijk “onrustig” en “zeer onrustig” aangemerkt dient te worden. Hiermee wordt voldaan aan de bovengrens (“lawaaig”) conform het geluidbeleid.

Indien een hogere waarde nodig is kan akoestische compensatie worden toegepast om de ervaren hinder te doen afnemen. Bij akoestische compensatie kan gedacht worden aan;

- Een geluidluwe gevel;
- Een “privégebied” (een tuin, balkon of park) aan de rustige kant van het huis;
- Aangepaste indeling van de woning;
- Gevelisolatie (met ventilatievoorzieningen).

Onderstaand wordt per bullet beschreven of hieraan voldaan kan worden.

Een geluidluwe gevel

De woning heeft aan de achtergevel (zuidgevel) een geluidluwe gevel. Aan deze manier van akoestische compensatie wordt derhalve voldaan.

Een “privégebied” (een tuin, balkon of park) aan de rustige kant van het huis

De buitenruimte zal naar verwachting aan de zuidzijde van de woning worden gerealiseerd. De zuidgevel betreft een geluidluwe gevel. Aan deze manier van akoestische compensatie wordt derhalve voldaan.

Aangepaste indeling van de woning

De woning heeft aan de zuidzijde een geluidluwe gevel. Het is derhalve mogelijk om meerdere verblijfsruimtes aan de geluidluwe zijde te realiseren.

Gevelisolatie (met ventilatievoorzieningen)

In een later stadium, zodra de DO-tekeningen van de woning beschikbaar zijn, dient in het kader van de omgevingsvergunningaanvraag, aspect bouwen, een aanvullend onderzoek naar de gevelwering te worden uitgevoerd.

6 VASTSTELLING HOGERE WAARDEN

Op basis van de bovenstaande paragrafen dienen hogere waarden ten gevolge van de N35 en de Wierdensestraat aangevraagd te worden voor de realisatie van de woning. In bijlage 4 is een overzicht gegeven van de rekenpunten en geluidbelastingen ten gevolge van het wegverkeerslawaai in relatie tot de hogere waarden.

Indien deze hogere waarden worden vastgesteld, dienen ten aanzien van de geluidwering van de gevels zodanig maatregelen te worden getroffen, dat er voor zorg wordt gedragen dat het geluidniveau binnen de verblijfsgebieden bij gesloten ramen niet meer bedraagt dan 33 dB voor een woonfunctie. Immers bron- en overdrachtsmaatregelen zijn niet aan de orde, waardoor maatregelen bij de ontvanger getroffen moeten worden. Voor het bepalen van de geluidwerende voorzieningen dient uitgegaan te worden van de gecumuleerde geluidbelastingen vanwege het wegverkeerslawaai (exclusief aftrek ex artikel 110g Wgh). In tabel 6.1 zijn de gecumuleerde geluidbelastingen weergegeven. De volledige resultaten zijn weergegeven in bijlage 3.

Tabel 6.1: Maatgevende gecumuleerde geluidbelastingen (excl. aftrek ex artikel 110g Wgh)

Beoordelingspunten	Geluidbelasting L_{cum} [dB]		
	1,5 m	4,5 m	7,5 m
02 Voorgevel (noord)	63	63	63
03 Linker zijgevel (oost)	58	59	59
07 Achtergevel (zuid)	38	41	40
10 Rechter zijgevel (west)	58	59	59

Uit tabel 6.1 blijkt dat de hoogste gecumuleerde geluidbelasting 63 dB bedraagt (exclusief aftrek ex artikel 110g Wgh) ter plaatse van de voorgevel. Onderzoek naar de geluidwering van de gevels is in een volgend stadium derhalve noodzakelijk.

7 SAMENVATTING EN CONCLUSIE

Door Geluid Plus Adviseurs is een akoestisch onderzoek uitgevoerd naar het bepalen van de geluidbelastingen ten gevolge van het wegverkeerslawaai ter plaatse van de te realiseren woning ten oosten van Wierdensestraat 10 te Nijverdal.

De toekomstige woning is gelegen binnen de wettelijke geluidzone van de N35 (80 km/uur) en de Wierdensestraat (50 km/uur). De geluidbelasting afkomstig van deze wegen dient getoetst te worden aan de Wet geluidhinder en het gemeentelijk geluidbeleid.

Het onderzoek is noodzakelijk in verband met een bestemmingsplanwijziging waarbij op grond van de Wet geluidhinder (Wgh) een akoestisch onderzoek verricht dient te worden naar de te verwachten geluidbelasting ten gevolge van het wegverkeerslawaai. Tevens wordt er getoetst aan het geluidbeleid van gemeente Hellendoorn.

Op basis van de onderhavige rapportage kunnen de volgende conclusies worden gegeven:

- De hoogste geluidbelasting ten gevolge van de N35 bedraagt 50 dB (inclusief aftrek 2 dB ex artikel 110g Wgh). De voorkeursgrenswaarde wordt met 2 dB overschreden. De maximaal toelaatbare geluidbelasting van 53 dB (buitenstedelijk) wordt niet overschreden;
- De hoogste geluidbelasting ten gevolge van de Wierdensestraat bedraagt 58 dB (inclusief aftrek 5 dB ex artikel 110g Wgh). De voorkeursgrenswaarde wordt met 10 dB overschreden. De maximaal toelaatbare geluidbelasting van 63 dB (binnenstedelijk) wordt niet overschreden;
- Bron- en overdrachtsmaatregelen voor het wegverkeerslawaai hebben niet het gewenste effect of stuiten op stedenbouwkundige, verkeerskundige of financiële bezwaren en zijn voor deze situatie derhalve niet aan de orde;
- Op basis van de geluidbelastingen ten gevolge van de N35 en Wierdensestraat dient bij gemeente Hellendoorn een verzoek gedaan te worden voor het verlenen van hogere waarden;
- Er kan voldaan worden aan de gestelde voorwaarden voor het verlenen van hogere waarden conform het geluidbeleid van gemeente Hellendoorn;
- De hoogste gecumuleerde geluidbelasting ten gevolge alle wegen samen bedraagt 63 dB (exclusief aftrek ex artikel 110g Wgh). In een later stadium dienen voor de te realiseren woning aanvullende berekeningen uitgevoerd te worden ten aanzien van de geluidwerende (bouwkundige) voorzieningen. Hiervoor is een aanvullend gevelweringsonderzoek noodzakelijk.

Bijlage 1: Situatie en bouwtekeningen




Bestemmingsplankaart

WERKNUMMER
22308


SCHAAL
-

DATUM
4 april 2022



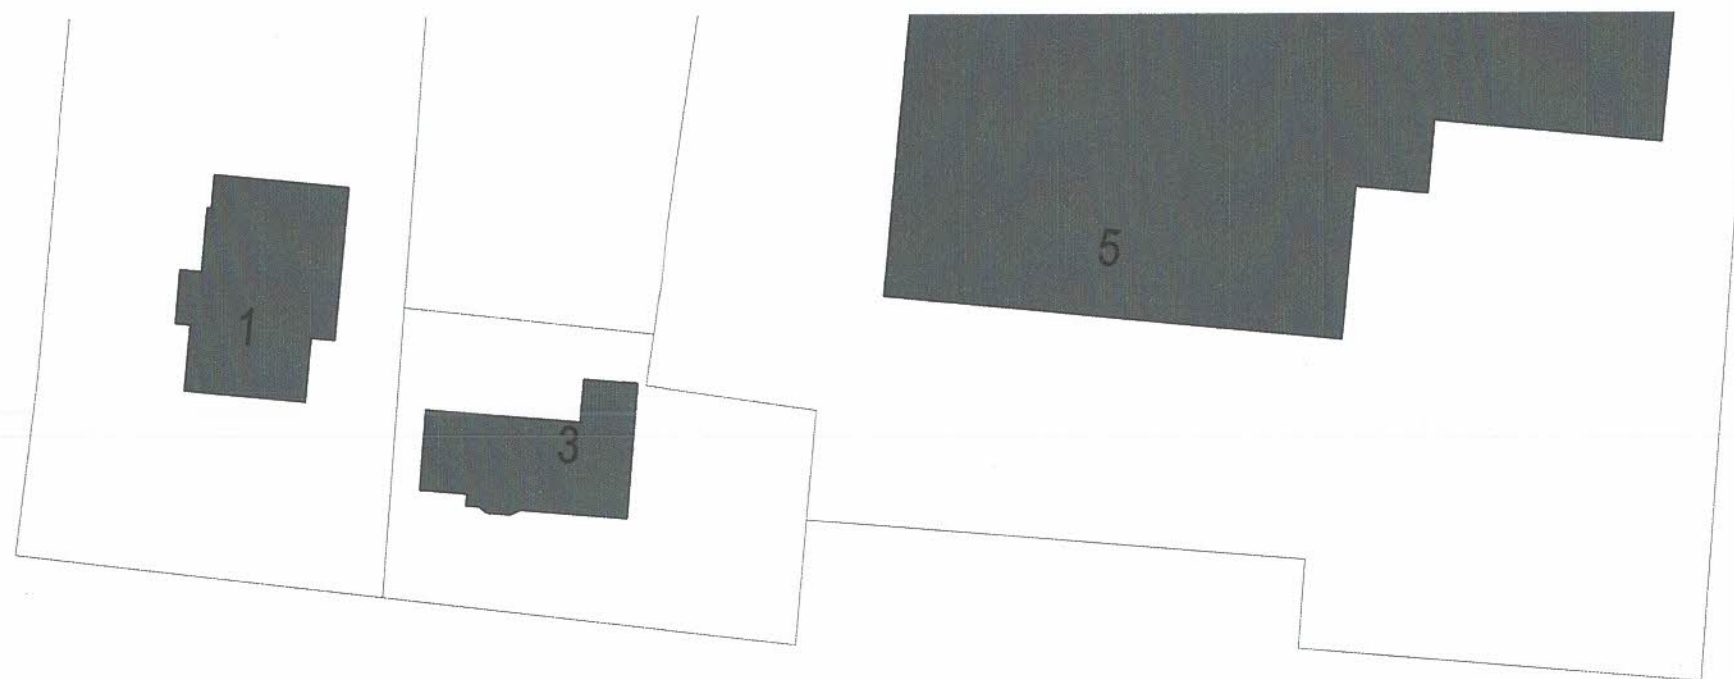

zon onder in voor- en najaar

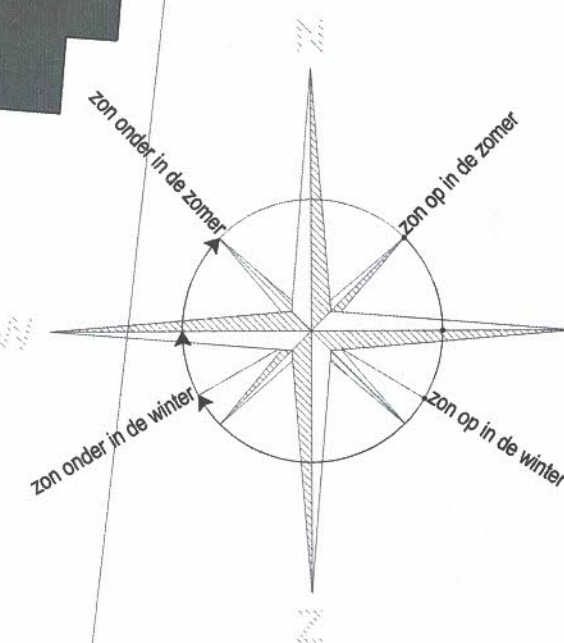

Situatie

WERKNUMMER
22308

SCHAAL
1:500

DATUM
4 april 2022





Mogelijke plattegrond

WERKNUMMER
22308

SCHAAAL
1:200

DATUM
4 april 2022



Principevoorstel landschap en inrichting

Herbestemming de Vier Hoeven



Uitgangspunten inrichting

Herstructurering van erf waardoor landschap beleefbaar wordt parallel aan ruimte voor inbreiding.

Lint Compleet

Door het realiseren van een woning tussen nummer 10 en 12 is het lint van de wierdensestraat compleet. Parallel aan de realisatie wordt het landschap op het achtererf opgewaardeerd. Openheid tussen beide woningen blijft behouden. De te realiseren woning is levensloopbestendig opgebouwd.

Toekomstbestendig waterbeheer

In de hemelwaterafvoer wordt voorzien door beide woningen aan te sluiten op een natuurlijke laagte die de woningen verbindt met het achterliggende reggegebied. Water wordt niet direct afgevoerd maar eerst opgevangen in de 'plas-dras' laagte.

Herstructureren opstallen en aanbouw


De huidige opstallen zorgen voor verrommeling van het erf en verkeren in slechte staat. Door dit te clusteren komt er overzicht en structuur terug in het erf. De woning wordt verbouwd naar een toekomst- en levensloopbestendige woning met alle faciliteiten gelijkvloers en een eigen energievoorziening middels zonnepanelen.

Ruimte voor- en onderdeel van het rivierenlandschap

Het erf wordt onderdeel van het rivierenlandschap en krijgt middels een meanderende laagte een natuurlijk verloop naar de Regge. Een extra laagte in de vorm van plas-dras zorgt voor een diversiteit van vegetatie met een flauwe helling op het zuiden. Het beheer is extensief en er is een overloop naar de Regge.

Natuurlijke vegetatie sterkt en omarmt

Inheemse beplanting die kenmerkend is voor het rivierenlandschap wordt toegepast als kaders van de natuurontwikkeling. Deze meandert langs de perceelsgrenzen. Passende soorten zijn onder andere; Els, Wilg, Lijsterbes en bijvoorbeeld Meidoorn.

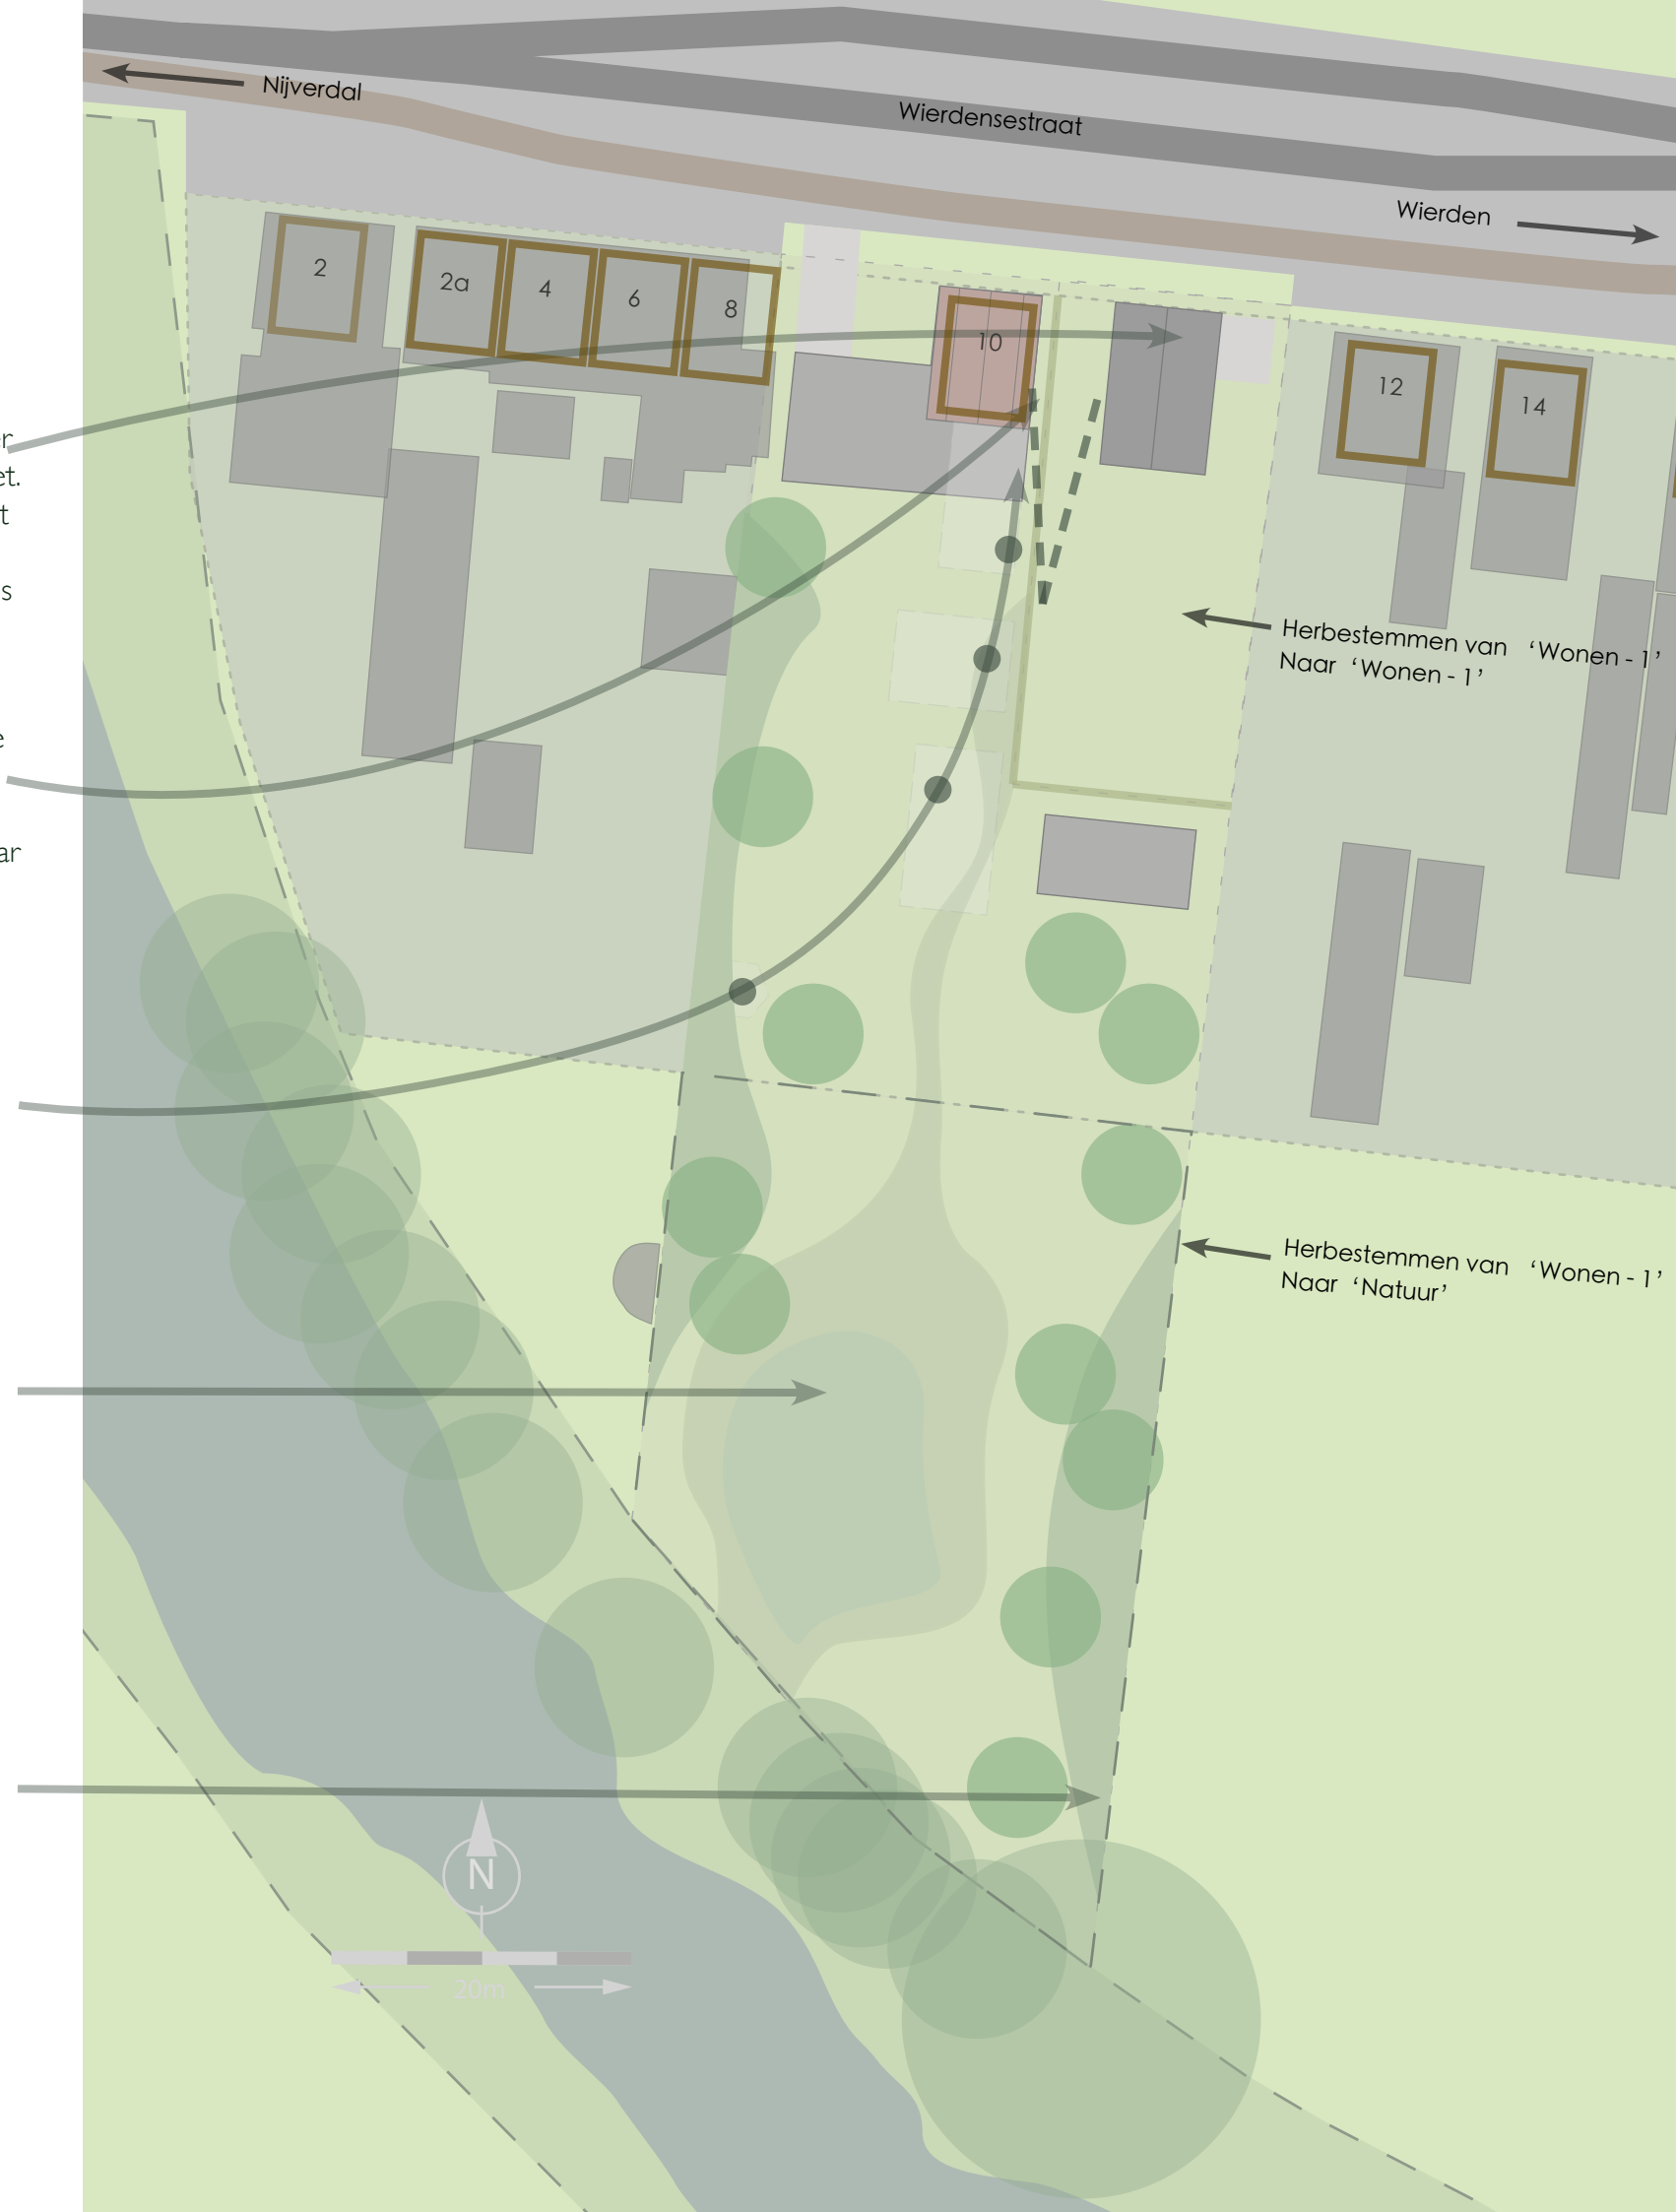

Beplantingen en herprofilering terrein

Beplantingen op basis van potentieel natuurlijke vegetatie, cultuurverschijnselen en een beleefbaar landschap. Herprofilering op basis van kansen voor natuurontwikkeling en waterberging.

Boomvormers

De boomvormers vinden een afwisseling in inheemse gebiedseigen soorten in de vorm van zomereik, gewone beuk, Zoete kers en zachte berk. Beleefbare en gebiedseigen soorten passend nabij erven komen in de vorm van Pruim, kweepeer, handpeer, handappel, walnoot en tamme kastanje.

Ruimte voor- en onderdeel van het rivierenlandschap in combinatie met waterberging van hemelwater

Het erf wordt onderdeel van het rivierenlandschap en krijgt middels een meanderende laagte een natuurlijk verloop naar de Regge. Dit dient tevens voor de waterberging van het erf. Een extra laagte in de vorm van plas-dras zorgt voor een diversiteit van vegetatie met een flauwe helling op het zuiden. Het beheer is extensief en er is een overloop naar de Regge. De peilen zijn gebaseerd op het eens in de 1-10 jaar onderlopen van de plas-drasruimte. Hiervoor vindt alleen een maaiveldverlaging plaats en worden geen bomen of houtige gewassen gekapt. De voorgenomen ontwikkeling wordt als wenselijk beschouwd door het waterschap

Natuurlijke vegetatie sterkt en omarmt

Inheemse beplanting die kenmerkend is voor het rivierenlandschap wordt toegepast als kaders van de natuurontwikkeling. Deze meandert langs de perceelsgrenzen. Volgens sortiment zoals links aangegeven.

Sortimentlijst beplantingen

Aantal - Soort - Kwaliteit

Boomvormers


- 2st Prunus avium 14-16 w
- 2st Castanea sativa 14-16 drkl
- 2st Malus dom. 'Rode van Boskoop' 8-10 w
- 2st Pyrus comm. 'Conference' 8-10 w
- 2st Cydonia oblonga 8-10 w
- 2st Juglans regia 14-16 w

Groene randen

- 50st Alnus glutinosa
- 20st Salix alba 100-120 w
- 40st Corylus avellana 100-120 w
- 80st Ribes sanguineum 100-120 w
- 30st Cornus mas 60-80 w
- 30st Cornus sanguinea 60-80 w
- 15st Pinus sylvestris 40-60 w
- 50st Fagus sylvatica 60-80 w
- 50st Sorbus aucuparia 60-80 w



Bijlage 2: Invoergegevens rekenmodel

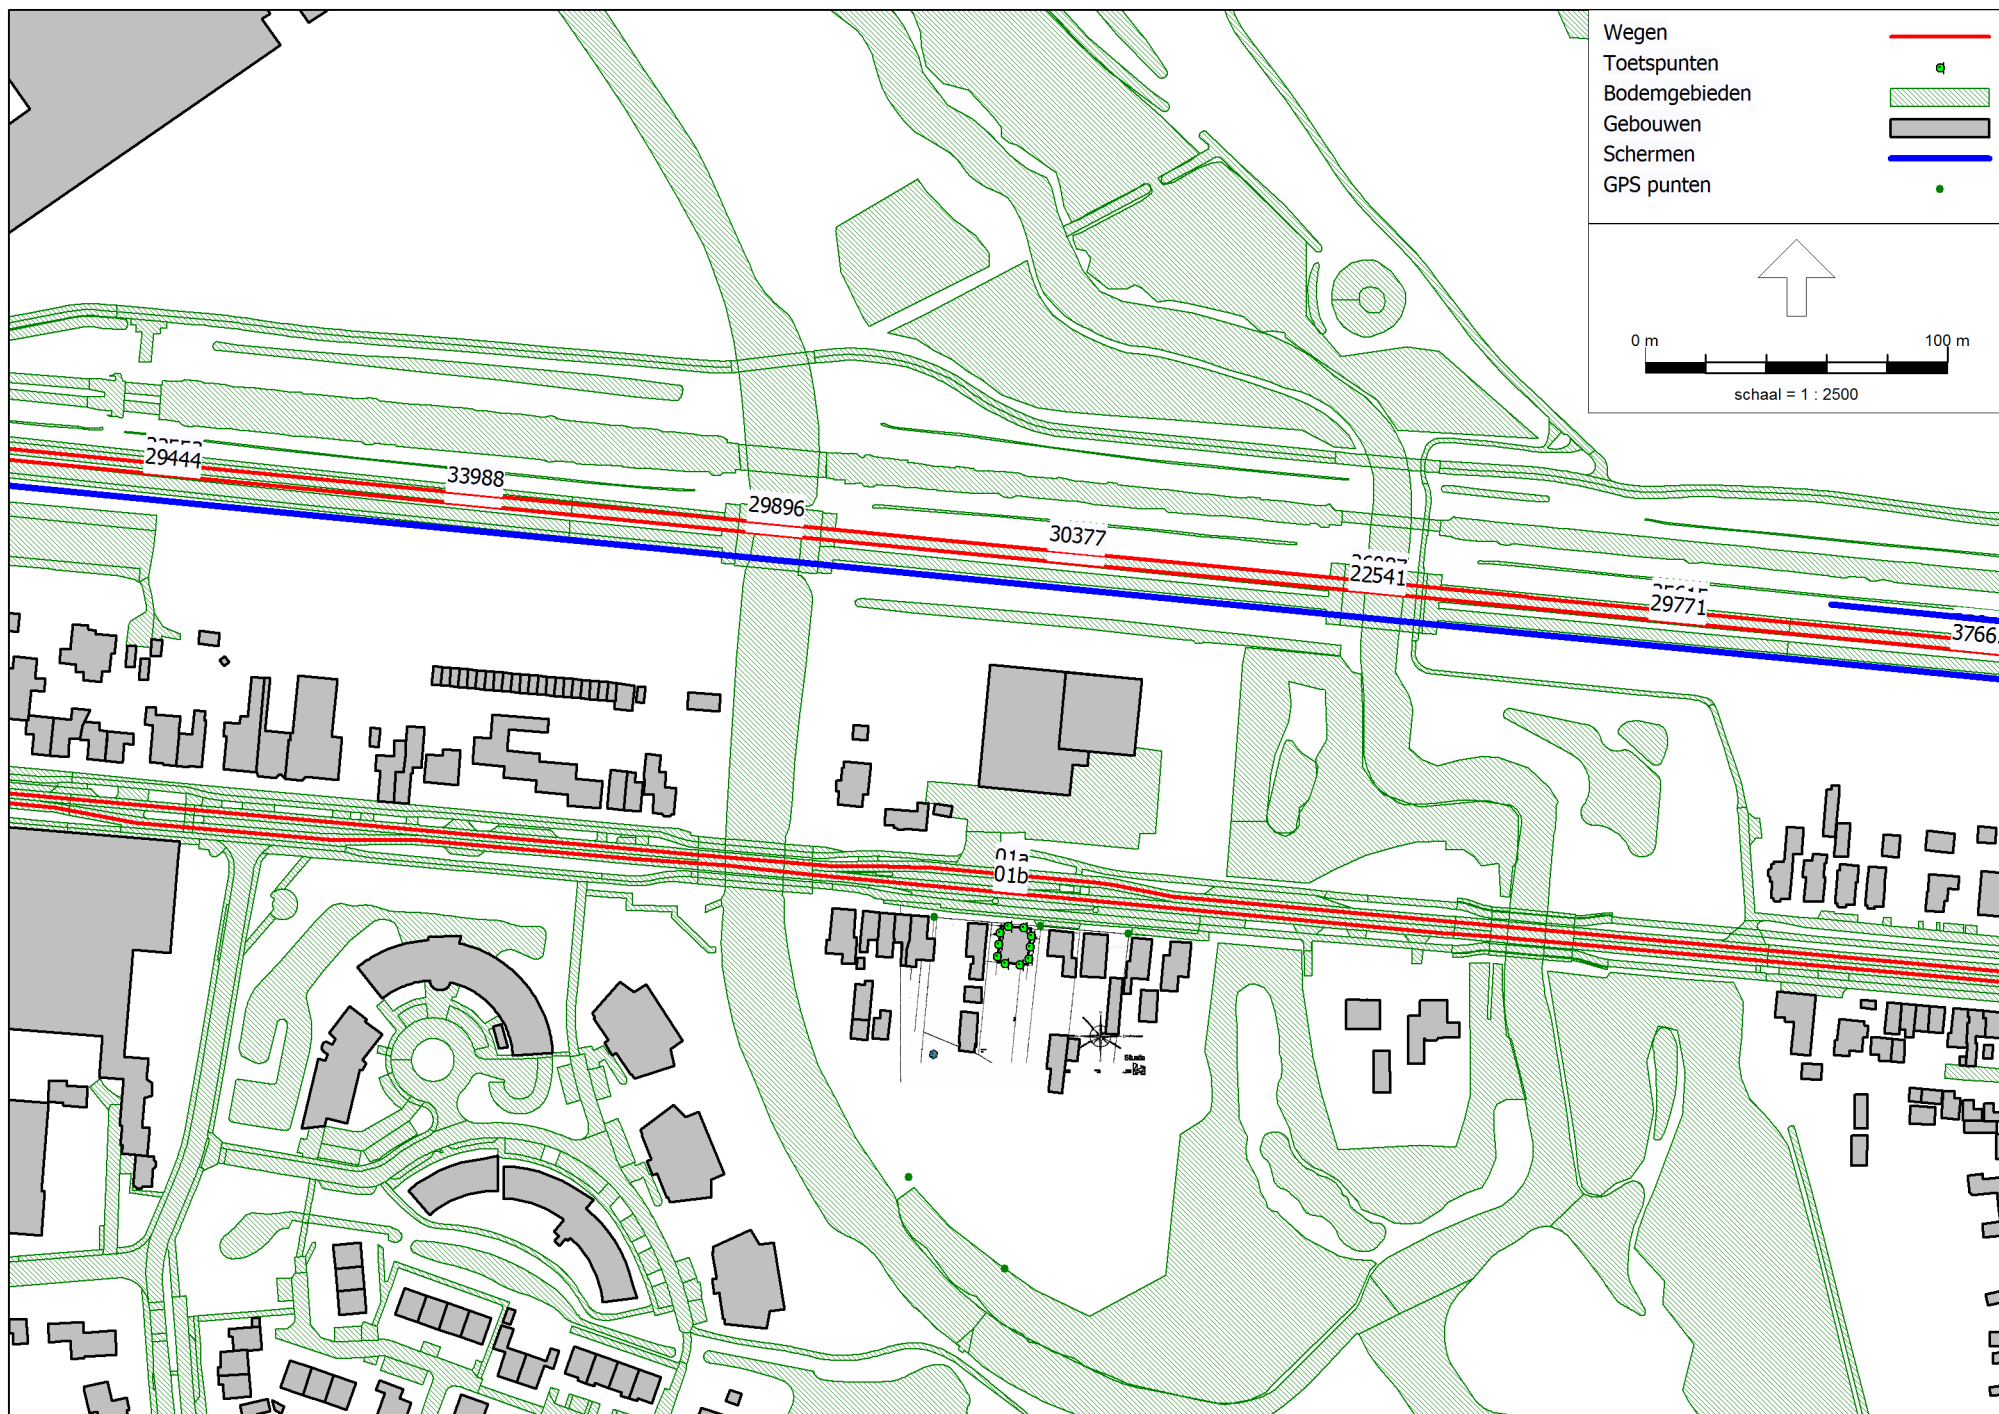

Wierdensestraat 10 te Nijverdal
Invoergegevens wegen

Model: Model wegverkeerslawaaï
Groep: (hoofdgroep)
Lijst van Wegen, voor rekenmethode Wegverkeerslawaaï - RMG-2012, wegverkeer

Naam	Omschr.	Hbron	Wegdek	Wegdek	V(LV(D))	V(LV(A))	V(LV(N))	V(MV(D))	V(MV(A))	V(MV(N))	V(ZV(D))	V(ZV(A))	V(ZV(N))	Totaal aantal
01a	Wierdensestraat (noordelijke rijstrook)	0,75	W0	Referentiewegdek	50	50	50	50	50	50	50	50	50	2846,00
01b	Wierdensestraat (zuidelijke rijstrook)	0,75	W0	Referentiewegdek	50	50	50	50	50	50	50	50	50	2846,00
2877	0 / 0,000 / 0,000	0,75	W0	Referentiewegdek	80	80	80	80	80	80	80	80	80	7940,04
10505	0 / 0,000 / 0,000	0,75	W0	Referentiewegdek	80	80	80	80	80	80	80	80	80	7940,04
18390	0 / 0,000 / 0,000	0,75	W0	Referentiewegdek	80	80	80	80	80	80	80	80	80	7940,04
20330	0 / 0,000 / 0,000	0,75	W0	Referentiewegdek	80	80	80	80	80	80	80	80	80	7940,04
22541	0 / 0,000 / 0,000	0,75	W0	Referentiewegdek	80	80	80	80	80	80	80	80	80	7940,04
22553	0 / 0,000 / 0,000	0,75	W0	Referentiewegdek	80	80	80	80	80	80	80	80	80	7940,04
25615	0 / 0,000 / 0,000	0,75	W0	Referentiewegdek	80	80	80	80	80	80	80	80	80	7940,04
25795	0 / 0,000 / 0,000	0,75	W0	Referentiewegdek	80	80	80	80	80	80	80	80	80	7940,04
26087	0 / 0,000 / 0,000	0,75	W0	Referentiewegdek	80	80	80	80	80	80	80	80	80	7940,04
26352	0 / 0,000 / 0,000	0,75	W0	Referentiewegdek	80	80	80	80	80	80	80	80	80	7940,04
26475	0 / 0,000 / 0,000	0,75	W0	Referentiewegdek	80	80	80	80	80	80	80	80	80	7940,04
28010	0 / 0,000 / 0,000	0,75	W0	Referentiewegdek	80	80	80	80	80	80	80	80	80	7940,04
29444	0 / 0,000 / 0,000	0,75	W0	Referentiewegdek	80	80	80	80	80	80	80	80	80	7940,04
29771	0 / 0,000 / 0,000	0,75	W0	Referentiewegdek	80	80	80	80	80	80	80	80	80	7940,04
29773	0 / 0,000 / 0,000	0,75	W0	Referentiewegdek	80	80	80	80	80	80	80	80	80	7940,04
29896	0 / 0,000 / 0,000	0,75	W0	Referentiewegdek	80	80	80	80	80	80	80	80	80	7940,04
30377	0 / 0,000 / 0,000	0,75	W0	Referentiewegdek	80	80	80	80	80	80	80	80	80	7940,04
31308	0 / 0,000 / 0,000	0,75	W0	Referentiewegdek	80	80	80	80	80	80	80	80	80	7940,04
32945	0 / 0,000 / 0,000	0,75	W0	Referentiewegdek	80	80	80	80	80	80	80	80	80	7940,04
33988	0 / 0,000 / 0,000	0,75	W0	Referentiewegdek	80	80	80	80	80	80	80	80	80	7940,04
34942	0 / 0,000 / 0,000	0,75	W0	Referentiewegdek	80	80	80	80	80	80	80	80	80	7940,04
35022	0 / 0,000 / 0,000	0,75	W0	Referentiewegdek	80	80	80	80	80	80	80	80	80	7940,04
35024	0 / 0,000 / 0,000	0,75	W0	Referentiewegdek	80	80	80	80	80	80	80	80	80	7940,04
37663	0 / 0,000 / 0,000	0,75	W0	Referentiewegdek	80	80	80	80	80	80	80	80	80	7940,04

Wierdensestraat 10 te Nijverdal
Invoergegevens wegen

Model: Model wegverkeerslawaa
Groep: (hoofdgroep)
Lijst van Wegen, voor rekenmethode Wegverkeerslawaa - RMG-2012, wegverkeer

Naam	%Int(D)	%Int(A)	%Int(N)	%LV(D)	%LV(A)	%LV(N)	%MV(D)	%MV(A)	%MV(N)	%ZV(D)	%ZV(A)	%ZV(N)
01a	6,72	3,39	0,74	96,17	97,85	95,12	2,72	1,56	3,34	1,11	0,60	1,55
01b	6,72	3,39	0,74	96,17	97,85	95,12	2,72	1,56	3,34	1,11	0,60	1,55
2877	7,00	1,80	1,10	83,00	90,00	76,00	10,00	5,00	10,90	7,00	5,00	13,10
10505	7,00	1,80	1,10	83,00	90,00	76,00	10,00	5,00	10,90	7,00	5,00	13,10
18390	7,00	1,80	1,10	83,00	90,00	76,00	10,00	5,00	10,90	7,00	5,00	13,10
20330	7,00	1,80	1,10	83,00	90,00	76,00	10,00	5,00	10,90	7,00	5,00	13,10
22541	7,00	1,80	1,10	83,00	90,00	76,00	10,00	5,00	10,90	7,00	5,00	13,10
22553	7,00	1,80	1,10	83,00	90,00	76,00	10,00	5,00	10,90	7,00	5,00	13,10
25615	7,00	1,80	1,10	83,00	90,00	76,00	10,00	5,00	10,90	7,00	5,00	13,10
25795	7,00	1,80	1,10	83,00	90,00	76,00	10,00	5,00	10,90	7,00	5,00	13,10
26087	7,00	1,80	1,10	83,00	90,00	76,00	10,00	5,00	10,90	7,00	5,00	13,10
26352	7,00	1,80	1,10	83,00	90,00	76,00	10,00	5,00	10,90	7,00	5,00	13,10
26475	7,00	1,80	1,10	83,00	90,00	76,00	10,00	5,00	10,90	7,00	5,00	13,10
28010	7,00	1,80	1,10	83,00	90,00	76,00	10,00	5,00	10,90	7,00	5,00	13,10
29444	7,00	1,80	1,10	83,00	90,00	76,00	10,00	5,00	10,90	7,00	5,00	13,10
29771	7,00	1,80	1,10	83,00	90,00	76,00	10,00	5,00	10,90	7,00	5,00	13,10
29773	7,00	1,80	1,10	83,00	90,00	76,00	10,00	5,00	10,90	7,00	5,00	13,10
29896	7,00	1,80	1,10	83,00	90,00	76,00	10,00	5,00	10,90	7,00	5,00	13,10
30377	7,00	1,80	1,10	83,00	90,00	76,00	10,00	5,00	10,90	7,00	5,00	13,10
31308	7,00	1,80	1,10	83,00	90,00	76,00	10,00	5,00	10,90	7,00	5,00	13,10
32945	7,00	1,80	1,10	83,00	90,00	76,00	10,00	5,00	10,90	7,00	5,00	13,10
33988	7,00	1,80	1,10	83,00	90,00	76,00	10,00	5,00	10,90	7,00	5,00	13,10
34942	7,00	1,80	1,10	83,00	90,00	76,00	10,00	5,00	10,90	7,00	5,00	13,10
35022	7,00	1,80	1,10	83,00	90,00	76,00	10,00	5,00	10,90	7,00	5,00	13,10
35024	7,00	1,80	1,10	83,00	90,00	76,00	10,00	5,00	10,90	7,00	5,00	13,10
37663	7,00	1,80	1,10	83,00	90,00	76,00	10,00	5,00	10,90	7,00	5,00	13,10



Wierdensestraat 10 te Nijverdal

Invoergegevens gebouwen

Model: Model wegverkeerslawaii
 Groep: (hoofdgroep)
 Lijst van Gebouwen, voor rekenmethode Wegverkeerslawaii - RMG-2012, wegverkeer

Naam	Omschr.	Hoogte	Maaiveld	Hdef.	Cp	Zwevend	Refl. 63	Refl. 125	Refl. 250	Refl. 500	Refl. 1k	Refl. 2k	Refl. 4k	Refl. 8k
01	Te realiseren woning	9,00	8,54	Relatief	0 dB	False	0,80	0,80	0,80	0,80	0,80	0,80	0,80	0,80
2	Bestaande bebouwing	13,61	9,00	Absoluut	0 dB	False	0,80	0,80	0,80	0,80	0,80	0,80	0,80	0,80
3	Bestaande bebouwing	16,92	11,82	Absoluut	0 dB	False	0,80	0,80	0,80	0,80	0,80	0,80	0,80	0,80
4	Bestaande bebouwing	17,72	12,16	Absoluut	0 dB	False	0,80	0,80	0,80	0,80	0,80	0,80	0,80	0,80
5	Bestaande bebouwing	17,00	12,26	Absoluut	0 dB	False	0,80	0,80	0,80	0,80	0,80	0,80	0,80	0,80
6	Bestaande bebouwing	14,29	8,50	Absoluut	0 dB	False	0,80	0,80	0,80	0,80	0,80	0,80	0,80	0,80
7	Bestaande bebouwing	13,44	8,50	Absoluut	0 dB	False	0,80	0,80	0,80	0,80	0,80	0,80	0,80	0,80
8	Bestaande bebouwing	11,79	9,12	Absoluut	0 dB	False	0,80	0,80	0,80	0,80	0,80	0,80	0,80	0,80
9	Bestaande bebouwing	11,95	9,49	Absoluut	0 dB	False	0,80	0,80	0,80	0,80	0,80	0,80	0,80	0,80
10	Bestaande bebouwing	11,91	9,19	Absoluut	0 dB	False	0,80	0,80	0,80	0,80	0,80	0,80	0,80	0,80
11	Bestaande bebouwing	14,24	11,98	Absoluut	0 dB	False	0,80	0,80	0,80	0,80	0,80	0,80	0,80	0,80
12	Bestaande bebouwing	13,55	8,37	Absoluut	0 dB	False	0,80	0,80	0,80	0,80	0,80	0,80	0,80	0,80
13	Bestaande bebouwing	11,76	8,30	Absoluut	0 dB	False	0,80	0,80	0,80	0,80	0,80	0,80	0,80	0,80
14	Bestaande bebouwing	16,82	9,12	Absoluut	0 dB	False	0,80	0,80	0,80	0,80	0,80	0,80	0,80	0,80
15	Bestaande bebouwing	15,34	0,00	Absoluut	0 dB	False	0,80	0,80	0,80	0,80	0,80	0,80	0,80	0,80
16	Bestaande bebouwing	13,15	8,27	Absoluut	0 dB	False	0,80	0,80	0,80	0,80	0,80	0,80	0,80	0,80
17	Bestaande bebouwing	14,55	11,67	Absoluut	0 dB	False	0,80	0,80	0,80	0,80	0,80	0,80	0,80	0,80
18	Bestaande bebouwing	16,86	12,50	Absoluut	0 dB	False	0,80	0,80	0,80	0,80	0,80	0,80	0,80	0,80
19	Bestaande bebouwing	14,90	9,82	Absoluut	0 dB	False	0,80	0,80	0,80	0,80	0,80	0,80	0,80	0,80
20	Bestaande bebouwing	15,17	9,17	Absoluut	0 dB	False	0,80	0,80	0,80	0,80	0,80	0,80	0,80	0,80
21	Bestaande bebouwing	13,52	8,50	Absoluut	0 dB	False	0,80	0,80	0,80	0,80	0,80	0,80	0,80	0,80
22	Bestaande bebouwing	15,71	9,19	Absoluut	0 dB	False	0,80	0,80	0,80	0,80	0,80	0,80	0,80	0,80
23	Bestaande bebouwing	16,28	9,49	Absoluut	0 dB	False	0,80	0,80	0,80	0,80	0,80	0,80	0,80	0,80
24	Bestaande bebouwing	15,34	9,10	Absoluut	0 dB	False	0,80	0,80	0,80	0,80	0,80	0,80	0,80	0,80
25	Bestaande bebouwing	14,30	9,00	Absoluut	0 dB	False	0,80	0,80	0,80	0,80	0,80	0,80	0,80	0,80
26	Bestaande bebouwing	16,71	9,20	Absoluut	0 dB	False	0,80	0,80	0,80	0,80	0,80	0,80	0,80	0,80
27	Bestaande bebouwing	13,54	8,12	Absoluut	0 dB	False	0,80	0,80	0,80	0,80	0,80	0,80	0,80	0,80
28	Bestaande bebouwing	13,52	8,12	Absoluut	0 dB	False	0,80	0,80	0,80	0,80	0,80	0,80	0,80	0,80
29	Bestaande bebouwing	13,53	8,20	Absoluut	0 dB	False	0,80	0,80	0,80	0,80	0,80	0,80	0,80	0,80
30	Bestaande bebouwing	12,37	9,00	Absoluut	0 dB	False	0,80	0,80	0,80	0,80	0,80	0,80	0,80	0,80
31	Bestaande bebouwing	14,29	9,00	Absoluut	0 dB	False	0,80	0,80	0,80	0,80	0,80	0,80	0,80	0,80
32	Bestaande bebouwing	13,51	8,27	Absoluut	0 dB	False	0,80	0,80	0,80	0,80	0,80	0,80	0,80	0,80
33	Bestaande bebouwing	13,51	8,30	Absoluut	0 dB	False	0,80	0,80	0,80	0,80	0,80	0,80	0,80	0,80
34	Bestaande bebouwing	13,52	8,50	Absoluut	0 dB	False	0,80	0,80	0,80	0,80	0,80	0,80	0,80	0,80
35	Bestaande bebouwing	13,52	8,50	Absoluut	0 dB	False	0,80	0,80	0,80	0,80	0,80	0,80	0,80	0,80
36	Bestaande bebouwing	13,46	8,47	Absoluut	0 dB	False	0,80	0,80	0,80	0,80	0,80	0,80	0,80	0,80
37	Bestaande bebouwing	14,19	9,00	Absoluut	0 dB	False	0,80	0,80	0,80	0,80	0,80	0,80	0,80	0,80
38	Bestaande bebouwing	14,01	8,51	Absoluut	0 dB	False	0,80	0,80	0,80	0,80	0,80	0,80	0,80	0,80
39	Bestaande bebouwing	13,49	8,39	Absoluut	0 dB	False	0,80	0,80	0,80	0,80	0,80	0,80	0,80	0,80
40	Bestaande bebouwing	13,49	8,40	Absoluut	0 dB	False	0,80	0,80	0,80	0,80	0,80	0,80	0,80	0,80
41	Bestaande bebouwing	14,14	8,36	Absoluut	0 dB	False	0,80	0,80	0,80	0,80	0,80	0,80	0,80	0,80
42	Bestaande bebouwing	14,07	8,64	Absoluut	0 dB	False	0,80	0,80	0,80	0,80	0,80	0,80	0,80	0,80
43	Bestaande bebouwing	15,10	8,60	Absoluut	0 dB	False	0,80	0,80	0,80	0,80	0,80	0,80	0,80	0,80
44	Bestaande bebouwing	13,84	9,00	Absoluut	0 dB	False	0,80	0,80	0,80	0,80	0,80	0,80	0,80	0,80
45	Bestaande bebouwing	15,76	8,60	Absoluut	0 dB	False	0,80	0,80	0,80	0,80	0,80	0,80	0,80	0,80
46	Bestaande bebouwing	16,16	9,50	Absoluut	0 dB	False	0,80	0,80	0,80	0,80	0,80	0,80	0,80	0,80
47	Bestaande bebouwing	16,02	11,32	Absoluut	0 dB	False	0,80	0,80	0,80	0,80	0,80	0,80	0,80	0,80
48	Bestaande bebouwing	17,62	11,79	Absoluut	0 dB	False	0,80	0,80	0,80	0,80	0,80	0,80	0,80	0,80
49	Bestaande bebouwing	14,02	8,56	Absoluut	0 dB	False	0,80	0,80	0,80	0,80	0,80	0,80	0,80	0,80
50	Bestaande bebouwing	14,52	0,00	Absoluut	0 dB	False	0,80	0,80	0,80	0,80	0,80	0,80	0,80	0,80
51	Bestaande bebouwing	15,46	9,40	Absoluut	0 dB	False	0,80	0,80	0,80	0,80	0,80	0,80	0,80	0,80
52	Bestaande bebouwing	15,01	9,43	Absoluut	0 dB	False	0,80	0,80	0,80	0,80	0,80	0,80	0,80	0,80
53	Bestaande bebouwing	16,11	10,81	Absoluut	0 dB	False	0,80	0,80	0,80	0,80	0,80	0,80	0,80	0,80
54	Bestaande bebouwing	13,36	8,50	Absoluut	0 dB	False	0,80	0,80	0,80	0,80	0,80	0,80	0,80	0,80
55	Bestaande bebouwing	16,93	9,24	Absoluut	0 dB	False	0,80	0,80	0,80	0,80	0,80	0,80	0,80	0,80
56	Bestaande bebouwing	13,46	8,07	Absoluut	0 dB	False	0,80	0,80	0,80	0,80	0,80	0,80	0,80	0,80
57	Bestaande bebouwing	13,44	8,20	Absoluut	0 dB	False	0,80	0,80	0,80	0,80	0,80	0,80	0,80	0,80
58	Bestaande bebouwing	12,72	8,15	Absoluut	0 dB	False	0,80	0,80	0,80	0,80	0,80	0,80	0,80	0,80
59	Bestaande bebouwing	13,36	8,50	Absoluut	0 dB	False	0,80	0,80	0,80	0,80	0,80	0,80	0,80	0,80
60	Bestaande bebouwing	13,41	0,00	Absoluut	0 dB	False	0,80	0,80	0,80	0,80	0,80	0,80	0,80	0,80
61	Bestaande bebouwing	14,30	9,00	Absoluut	0 dB	False	0,80	0,80	0,80	0,80	0,80	0,80	0,80	0,80
62	Bestaande bebouwing	14,77	9,00	Absoluut	0 dB	False	0,80	0,80	0,80	0,80	0,80	0,80	0,80	0,80
63	Bestaande bebouwing	12,58	9,50	Absoluut	0 dB	False	0,80	0,80	0,80	0,80	0,80	0,80	0,80	0,80
64	Bestaande bebouwing	14,93	9,00	Absoluut	0 dB	False	0,80	0,80	0,80	0,80	0,80	0,80	0,80	0,80
65	Bestaande bebouwing	14,39	9,40	Absoluut	0 dB	False	0,80	0,80	0,80	0,80	0,80	0,80	0,80	0,80
66	Bestaande bebouwing	14,86	9,09	Absoluut	0 dB	False	0,80	0,80	0,80	0,80	0,80	0,80	0,80	0,80

Wierdensestraat 10 te Nijverdal

Invoergegevens gebouwen

Model: Model wegverkeerslawai
 Groep: (hoofdgroep)
 Lijst van Gebouwen, voor rekenmethode Wegverkeerslawai - RMG-2012, wegverkeer

Naam	Omschr.	Hoogte	Maaveld	Hdef.	Cp	Zwevend	Refl. 63	Refl. 125	Refl. 250	Refl. 500	Refl. 1k	Refl. 2k	Refl. 4k	Refl. 8k
67	Bestaande bebouwing	14,06	8,72	Absoluut	0 dB	False	0,80	0,80	0,80	0,80	0,80	0,80	0,80	0,80
68	Bestaande bebouwing	14,18	8,67	Absoluut	0 dB	False	0,80	0,80	0,80	0,80	0,80	0,80	0,80	0,80
69	Bestaande bebouwing	14,75	9,00	Absoluut	0 dB	False	0,80	0,80	0,80	0,80	0,80	0,80	0,80	0,80
70	Bestaande bebouwing	14,66	9,26	Absoluut	0 dB	False	0,80	0,80	0,80	0,80	0,80	0,80	0,80	0,80
71	Bestaande bebouwing	13,12	10,97	Absoluut	0 dB	False	0,80	0,80	0,80	0,80	0,80	0,80	0,80	0,80
72	Bestaande bebouwing	14,93	11,66	Absoluut	0 dB	False	0,80	0,80	0,80	0,80	0,80	0,80	0,80	0,80
73	Bestaande bebouwing	11,54	8,53	Absoluut	0 dB	False	0,80	0,80	0,80	0,80	0,80	0,80	0,80	0,80
74	Bestaande bebouwing	11,90	7,26	Absoluut	0 dB	False	0,80	0,80	0,80	0,80	0,80	0,80	0,80	0,80
75	Bestaande bebouwing	13,46	8,09	Absoluut	0 dB	False	0,80	0,80	0,80	0,80	0,80	0,80	0,80	0,80
76	Bestaande bebouwing	13,56	8,19	Absoluut	0 dB	False	0,80	0,80	0,80	0,80	0,80	0,80	0,80	0,80
77	Bestaande bebouwing	13,47	8,06	Absoluut	0 dB	False	0,80	0,80	0,80	0,80	0,80	0,80	0,80	0,80
78	Bestaande bebouwing	13,43	8,07	Absoluut	0 dB	False	0,80	0,80	0,80	0,80	0,80	0,80	0,80	0,80
79	Bestaande bebouwing	13,51	8,09	Absoluut	0 dB	False	0,80	0,80	0,80	0,80	0,80	0,80	0,80	0,80
80	Bestaande bebouwing	16,12	10,85	Absoluut	0 dB	False	0,80	0,80	0,80	0,80	0,80	0,80	0,80	0,80
81	Bestaande bebouwing	14,92	8,50	Absoluut	0 dB	False	0,80	0,80	0,80	0,80	0,80	0,80	0,80	0,80
82	Bestaande bebouwing	15,37	8,50	Absoluut	0 dB	False	0,80	0,80	0,80	0,80	0,80	0,80	0,80	0,80
83	Bestaande bebouwing	15,47	8,50	Absoluut	0 dB	False	0,80	0,80	0,80	0,80	0,80	0,80	0,80	0,80
84	Bestaande bebouwing	13,99	11,65	Absoluut	0 dB	False	0,80	0,80	0,80	0,80	0,80	0,80	0,80	0,80
85	Bestaande bebouwing	11,79	8,30	Absoluut	0 dB	False	0,80	0,80	0,80	0,80	0,80	0,80	0,80	0,80
86	Bestaande bebouwing	14,22	9,00	Absoluut	0 dB	False	0,80	0,80	0,80	0,80	0,80	0,80	0,80	0,80
87	Bestaande bebouwing	10,77	8,50	Absoluut	0 dB	False	0,80	0,80	0,80	0,80	0,80	0,80	0,80	0,80
88	Bestaande bebouwing	10,81	8,50	Absoluut	0 dB	False	0,80	0,80	0,80	0,80	0,80	0,80	0,80	0,80
89	Bestaande bebouwing	15,41	8,50	Absoluut	0 dB	False	0,80	0,80	0,80	0,80	0,80	0,80	0,80	0,80
90	Bestaande bebouwing	14,94	9,00	Absoluut	0 dB	False	0,80	0,80	0,80	0,80	0,80	0,80	0,80	0,80
91	Bestaande bebouwing	14,28	8,00	Absoluut	0 dB	False	0,80	0,80	0,80	0,80	0,80	0,80	0,80	0,80
92	Bestaande bebouwing	18,35	11,39	Absoluut	0 dB	False	0,80	0,80	0,80	0,80	0,80	0,80	0,80	0,80
93	Bestaande bebouwing	14,76	9,02	Absoluut	0 dB	False	0,80	0,80	0,80	0,80	0,80	0,80	0,80	0,80
94	Bestaande bebouwing	15,83	9,47	Absoluut	0 dB	False	0,80	0,80	0,80	0,80	0,80	0,80	0,80	0,80
95	Bestaande bebouwing	17,25	11,79	Absoluut	0 dB	False	0,80	0,80	0,80	0,80	0,80	0,80	0,80	0,80
96	Bestaande bebouwing	16,80	12,47	Absoluut	0 dB	False	0,80	0,80	0,80	0,80	0,80	0,80	0,80	0,80
97	Bestaande bebouwing	14,78	9,50	Absoluut	0 dB	False	0,80	0,80	0,80	0,80	0,80	0,80	0,80	0,80
98	Bestaande bebouwing	12,09	9,50	Absoluut	0 dB	False	0,80	0,80	0,80	0,80	0,80	0,80	0,80	0,80
99	Bestaande bebouwing	15,87	0,00	Absoluut	0 dB	False	0,80	0,80	0,80	0,80	0,80	0,80	0,80	0,80
100	Bestaande bebouwing	17,04	11,50	Absoluut	0 dB	False	0,80	0,80	0,80	0,80	0,80	0,80	0,80	0,80
101	Bestaande bebouwing	12,78	8,92	Absoluut	0 dB	False	0,80	0,80	0,80	0,80	0,80	0,80	0,80	0,80
102	Bestaande bebouwing	16,36	9,00	Absoluut	0 dB	False	0,80	0,80	0,80	0,80	0,80	0,80	0,80	0,80
103	Bestaande bebouwing	13,81	0,00	Absoluut	0 dB	False	0,80	0,80	0,80	0,80	0,80	0,80	0,80	0,80
104	Bestaande bebouwing	15,08	11,50	Absoluut	0 dB	False	0,80	0,80	0,80	0,80	0,80	0,80	0,80	0,80
105	Bestaande bebouwing	13,48	8,25	Absoluut	0 dB	False	0,80	0,80	0,80	0,80	0,80	0,80	0,80	0,80
106	Bestaande bebouwing	15,44	8,49	Absoluut	0 dB	False	0,80	0,80	0,80	0,80	0,80	0,80	0,80	0,80
107	Bestaande bebouwing	15,46	8,50	Absoluut	0 dB	False	0,80	0,80	0,80	0,80	0,80	0,80	0,80	0,80
108	Bestaande bebouwing	16,87	11,55	Absoluut	0 dB	False	0,80	0,80	0,80	0,80	0,80	0,80	0,80	0,80
109	Bestaande bebouwing	11,54	9,00	Absoluut	0 dB	False	0,80	0,80	0,80	0,80	0,80	0,80	0,80	0,80
110	Bestaande bebouwing	14,50	0,00	Absoluut	0 dB	False	0,80	0,80	0,80	0,80	0,80	0,80	0,80	0,80
111	Bestaande bebouwing	17,49	8,88	Absoluut	0 dB	False	0,80	0,80	0,80	0,80	0,80	0,80	0,80	0,80
112	Bestaande bebouwing	15,39	9,00	Absoluut	0 dB	False	0,80	0,80	0,80	0,80	0,80	0,80	0,80	0,80
113	Bestaande bebouwing	19,73	9,00	Absoluut	0 dB	False	0,80	0,80	0,80	0,80	0,80	0,80	0,80	0,80
114	Bestaande bebouwing	14,02	8,56	Absoluut	0 dB	False	0,80	0,80	0,80	0,80	0,80	0,80	0,80	0,80
115	Bestaande bebouwing	12,29	9,00	Absoluut	0 dB	False	0,80	0,80	0,80	0,80	0,80	0,80	0,80	0,80
116	Bestaande bebouwing	12,01	9,00	Absoluut	0 dB	False	0,80	0,80	0,80	0,80	0,80	0,80	0,80	0,80
117	Bestaande bebouwing	12,92	9,48	Absoluut	0 dB	False	0,80	0,80	0,80	0,80	0,80	0,80	0,80	0,80
118	Bestaande bebouwing	16,93	8,61	Absoluut	0 dB	False	0,80	0,80	0,80	0,80	0,80	0,80	0,80	0,80
119	Bestaande bebouwing	12,01	9,00	Absoluut	0 dB	False	0,80	0,80	0,80	0,80	0,80	0,80	0,80	0,80
120	Bestaande bebouwing	13,59	8,02	Absoluut	0 dB	False	0,80	0,80	0,80	0,80	0,80	0,80	0,80	0,80
121	Bestaande bebouwing	13,83	8,50	Absoluut	0 dB	False	0,80	0,80	0,80	0,80	0,80	0,80	0,80	0,80
122	Bestaande bebouwing	13,07	9,00	Absoluut	0 dB	False	0,80	0,80	0,80	0,80	0,80	0,80	0,80	0,80
123	Bestaande bebouwing	12,30	9,00	Absoluut	0 dB	False	0,80	0,80	0,80	0,80	0,80	0,80	0,80	0,80
124	Bestaande bebouwing	14,30	9,00	Absoluut	0 dB	False	0,80	0,80	0,80	0,80	0,80	0,80	0,80	0,80
125	Bestaande bebouwing	13,79	9,00	Absoluut	0 dB	False	0,80	0,80	0,80	0,80	0,80	0,80	0,80	0,80
126	Bestaande bebouwing	16,95	9,36	Absoluut	0 dB	False	0,80	0,80	0,80	0,80	0,80	0,80	0,80	0,80
127	Bestaande bebouwing	16,75	9,20	Absoluut	0 dB	False	0,80	0,80	0,80	0,80	0,80	0,80	0,80	0,80
128	Bestaande bebouwing	11,55	8,50	Absoluut	0 dB	False	0,80	0,80	0,80	0,80	0,80	0,80	0,80	0,80
129	Bestaande bebouwing	17,39	9,17	Absoluut	0 dB	False	0,80	0,80	0,80	0,80	0,80	0,80	0,80	0,80
130	Bestaande bebouwing	18,48	8,50	Absoluut	0 dB	False	0,80	0,80	0,80	0,80	0,80	0,80	0,80	0,80
131	Bestaande bebouwing	13,79	8,51	Absoluut	0 dB	False	0,80	0,80	0,80	0,80	0,80	0,80	0,80	0,80
132	Bestaande bebouwing	13,80	8,50	Absoluut	0 dB	False	0,80	0,80	0,80	0,80	0,80	0,80	0,80	0,80

Wierdensestraat 10 te Nijverdal

Invoergegevens gebouwen

Model: Model wegverkeerslawaaï
 Groep: (hoofdgroep)
 Lijst van Gebouwen, voor rekenmethode Wegverkeerslawaaï - RMG-2012, wegverkeer

Naam	Omschr.	Hoogte	Maaveld	Hdef.	Cp	Zwevend	Refl. 63	Refl. 125	Refl. 250	Refl. 500	Refl. 1k	Refl. 2k	Refl. 4k	Refl. 8k
133	Bestaande bebouwing	13,68	9,58	Absoluut	0 dB	False	0,80	0,80	0,80	0,80	0,80	0,80	0,80	0,80
134	Bestaande bebouwing	17,12	10,01	Absoluut	0 dB	False	0,80	0,80	0,80	0,80	0,80	0,80	0,80	0,80
135	Bestaande bebouwing	12,34	8,50	Absoluut	0 dB	False	0,80	0,80	0,80	0,80	0,80	0,80	0,80	0,80
136	Bestaande bebouwing	20,21	8,30	Absoluut	0 dB	False	0,80	0,80	0,80	0,80	0,80	0,80	0,80	0,80
137	Bestaande bebouwing	21,57	8,72	Absoluut	0 dB	False	0,80	0,80	0,80	0,80	0,80	0,80	0,80	0,80
138	Bestaande bebouwing	14,01	8,50	Absoluut	0 dB	False	0,80	0,80	0,80	0,80	0,80	0,80	0,80	0,80
139	Bestaande bebouwing	14,16	10,36	Absoluut	0 dB	False	0,80	0,80	0,80	0,80	0,80	0,80	0,80	0,80
140	Bestaande bebouwing	14,26	8,88	Absoluut	0 dB	False	0,80	0,80	0,80	0,80	0,80	0,80	0,80	0,80
141	Bestaande bebouwing	11,25	9,00	Absoluut	0 dB	False	0,80	0,80	0,80	0,80	0,80	0,80	0,80	0,80
142	Bestaande bebouwing	11,80	9,00	Absoluut	0 dB	False	0,80	0,80	0,80	0,80	0,80	0,80	0,80	0,80
143	Bestaande bebouwing	12,30	8,54	Absoluut	0 dB	False	0,80	0,80	0,80	0,80	0,80	0,80	0,80	0,80
144	Bestaande bebouwing	14,83	9,00	Absoluut	0 dB	False	0,80	0,80	0,80	0,80	0,80	0,80	0,80	0,80
145	Bestaande bebouwing	10,66	8,04	Absoluut	0 dB	False	0,80	0,80	0,80	0,80	0,80	0,80	0,80	0,80
146	Bestaande bebouwing	13,56	8,23	Absoluut	0 dB	False	0,80	0,80	0,80	0,80	0,80	0,80	0,80	0,80
147	Bestaande bebouwing	11,33	9,00	Absoluut	0 dB	False	0,80	0,80	0,80	0,80	0,80	0,80	0,80	0,80
148	Bestaande bebouwing	12,51	9,00	Absoluut	0 dB	False	0,80	0,80	0,80	0,80	0,80	0,80	0,80	0,80
149	Bestaande bebouwing	11,93	9,49	Absoluut	0 dB	False	0,80	0,80	0,80	0,80	0,80	0,80	0,80	0,80
150	Bestaande bebouwing	11,80	9,00	Absoluut	0 dB	False	0,80	0,80	0,80	0,80	0,80	0,80	0,80	0,80
151	Bestaande bebouwing	13,54	8,50	Absoluut	0 dB	False	0,80	0,80	0,80	0,80	0,80	0,80	0,80	0,80
152	Bestaande bebouwing	13,46	8,37	Absoluut	0 dB	False	0,80	0,80	0,80	0,80	0,80	0,80	0,80	0,80
153	Bestaande bebouwing	11,79	9,12	Absoluut	0 dB	False	0,80	0,80	0,80	0,80	0,80	0,80	0,80	0,80
154	Bestaande bebouwing	12,29	9,03	Absoluut	0 dB	False	0,80	0,80	0,80	0,80	0,80	0,80	0,80	0,80
155	Bestaande bebouwing	13,12	9,03	Absoluut	0 dB	False	0,80	0,80	0,80	0,80	0,80	0,80	0,80	0,80
156	Bestaande bebouwing	11,94	9,01	Absoluut	0 dB	False	0,80	0,80	0,80	0,80	0,80	0,80	0,80	0,80
157	Bestaande bebouwing	11,92	9,19	Absoluut	0 dB	False	0,80	0,80	0,80	0,80	0,80	0,80	0,80	0,80
158	Bestaande bebouwing	20,42	12,49	Absoluut	0 dB	False	0,80	0,80	0,80	0,80	0,80	0,80	0,80	0,80
159	Bestaande bebouwing	15,74	8,50	Absoluut	0 dB	False	0,80	0,80	0,80	0,80	0,80	0,80	0,80	0,80
160	Bestaande bebouwing	15,87	8,50	Absoluut	0 dB	False	0,80	0,80	0,80	0,80	0,80	0,80	0,80	0,80
161	Bestaande bebouwing	15,43	9,48	Absoluut	0 dB	False	0,80	0,80	0,80	0,80	0,80	0,80	0,80	0,80
162	Bestaande bebouwing	15,23	9,57	Absoluut	0 dB	False	0,80	0,80	0,80	0,80	0,80	0,80	0,80	0,80
163	Bestaande bebouwing	15,62	9,09	Absoluut	0 dB	False	0,80	0,80	0,80	0,80	0,80	0,80	0,80	0,80
164	Bestaande bebouwing	16,85	12,07	Absoluut	0 dB	False	0,80	0,80	0,80	0,80	0,80	0,80	0,80	0,80
165	Bestaande bebouwing	13,96	9,00	Absoluut	0 dB	False	0,80	0,80	0,80	0,80	0,80	0,80	0,80	0,80
166	Bestaande bebouwing	14,31	8,50	Absoluut	0 dB	False	0,80	0,80	0,80	0,80	0,80	0,80	0,80	0,80
167	Bestaande bebouwing	13,78	9,22	Absoluut	0 dB	False	0,80	0,80	0,80	0,80	0,80	0,80	0,80	0,80
168	Bestaande bebouwing	16,45	10,84	Absoluut	0 dB	False	0,80	0,80	0,80	0,80	0,80	0,80	0,80	0,80
169	Bestaande bebouwing	16,07	10,63	Absoluut	0 dB	False	0,80	0,80	0,80	0,80	0,80	0,80	0,80	0,80
170	Bestaande bebouwing	19,44	8,03	Absoluut	0 dB	False	0,80	0,80	0,80	0,80	0,80	0,80	0,80	0,80
171	Bestaande bebouwing	15,37	9,00	Absoluut	0 dB	False	0,80	0,80	0,80	0,80	0,80	0,80	0,80	0,80
172	Bestaande bebouwing	17,58	12,00	Absoluut	0 dB	False	0,80	0,80	0,80	0,80	0,80	0,80	0,80	0,80
173	Bestaande bebouwing	14,23	8,50	Absoluut	0 dB	False	0,80	0,80	0,80	0,80	0,80	0,80	0,80	0,80
174	Bestaande bebouwing	15,20	9,47	Absoluut	0 dB	False	0,80	0,80	0,80	0,80	0,80	0,80	0,80	0,80
175	Bestaande bebouwing	16,99	9,33	Absoluut	0 dB	False	0,80	0,80	0,80	0,80	0,80	0,80	0,80	0,80
176	Bestaande bebouwing	13,71	8,85	Absoluut	0 dB	False	0,80	0,80	0,80	0,80	0,80	0,80	0,80	0,80
177	Bestaande bebouwing	15,65	9,50	Absoluut	0 dB	False	0,80	0,80	0,80	0,80	0,80	0,80	0,80	0,80
178	Bestaande bebouwing	16,28	9,07	Absoluut	0 dB	False	0,80	0,80	0,80	0,80	0,80	0,80	0,80	0,80
179	Bestaande bebouwing	16,15	9,27	Absoluut	0 dB	False	0,80	0,80	0,80	0,80	0,80	0,80	0,80	0,80
180	Bestaande bebouwing	14,84	9,48	Absoluut	0 dB	False	0,80	0,80	0,80	0,80	0,80	0,80	0,80	0,80
181	Bestaande bebouwing	16,05	11,26	Absoluut	0 dB	False	0,80	0,80	0,80	0,80	0,80	0,80	0,80	0,80
182	Bestaande bebouwing	14,47	9,32	Absoluut	0 dB	False	0,80	0,80	0,80	0,80	0,80	0,80	0,80	0,80
183	Bestaande bebouwing	14,40	8,50	Absoluut	0 dB	False	0,80	0,80	0,80	0,80	0,80	0,80	0,80	0,80
184	Bestaande bebouwing	14,99	12,17	Absoluut	0 dB	False	0,80	0,80	0,80	0,80	0,80	0,80	0,80	0,80
185	Bestaande bebouwing	15,05	9,09	Absoluut	0 dB	False	0,80	0,80	0,80	0,80	0,80	0,80	0,80	0,80
186	Bestaande bebouwing	16,55	10,53	Absoluut	0 dB	False	0,80	0,80	0,80	0,80	0,80	0,80	0,80	0,80
187	Bestaande bebouwing	17,51	11,23	Absoluut	0 dB	False	0,80	0,80	0,80	0,80	0,80	0,80	0,80	0,80
188	Bestaande bebouwing	14,70	8,77	Absoluut	0 dB	False	0,80	0,80	0,80	0,80	0,80	0,80	0,80	0,80
189	Bestaande bebouwing	15,05	9,68	Absoluut	0 dB	False	0,80	0,80	0,80	0,80	0,80	0,80	0,80	0,80
190	Bestaande bebouwing	13,22	9,00	Absoluut	0 dB	False	0,80	0,80	0,80	0,80	0,80	0,80	0,80	0,80
191	Bestaande bebouwing	13,15	8,30	Absoluut	0 dB	False	0,80	0,80	0,80	0,80	0,80	0,80	0,80	0,80
192	Bestaande bebouwing	14,60	9,00	Absoluut	0 dB	False	0,80	0,80	0,80	0,80	0,80	0,80	0,80	0,80
193	Bestaande bebouwing	16,81	11,26	Absoluut	0 dB	False	0,80	0,80	0,80	0,80	0,80	0,80	0,80	0,80
194	Bestaande bebouwing	13,54	8,66	Absoluut	0 dB	False	0,80	0,80	0,80	0,80	0,80	0,80	0,80	0,80
195	Bestaande bebouwing	15,06	0,00	Absoluut	0 dB	False	0,80	0,80	0,80	0,80	0,80	0,80	0,80	0,80
196	Bestaande bebouwing	16,73	8,97	Absoluut	0 dB	False	0,80	0,80	0,80	0,80	0,80	0,80	0,80	0,80
197	Bestaande bebouwing	13,42	9,00	Absoluut	0 dB	False	0,80	0,80	0,80	0,80	0,80	0,80	0,80	0,80
198	Bestaande bebouwing	14,18	9,00	Absoluut	0 dB	False	0,80	0,80	0,80	0,80	0,80	0,80	0,80	0,80

Wierdensestraat 10 te Nijverdal

Invoergegevens gebouwen

Model: Model wegverkeerslawaa
 Groep: (hoofdgroep)
 Lijst van Gebouwen, voor rekenmethode Wegverkeerslawaa - RMG-2012, wegverkeer

Naam	Omschr.	Hoogte	Maaveld	Hdef.	Cp	Zwevend	Refl. 63	Refl. 125	Refl. 250	Refl. 500	Refl. 1k	Refl. 2k	Refl. 4k	Refl. 8k
199	Bestaande bebouwing	14,29	9,21	Absoluut	0 dB	False	0,80	0,80	0,80	0,80	0,80	0,80	0,80	0,80
200	Bestaande bebouwing	14,69	9,50	Absoluut	0 dB	False	0,80	0,80	0,80	0,80	0,80	0,80	0,80	0,80
201	Bestaande bebouwing	14,16	8,69	Absoluut	0 dB	False	0,80	0,80	0,80	0,80	0,80	0,80	0,80	0,80
202	Bestaande bebouwing	19,35	8,31	Absoluut	0 dB	False	0,80	0,80	0,80	0,80	0,80	0,80	0,80	0,80
203	Bestaande bebouwing	14,47	8,64	Absoluut	0 dB	False	0,80	0,80	0,80	0,80	0,80	0,80	0,80	0,80
204	Bestaande bebouwing	15,86	8,76	Absoluut	0 dB	False	0,80	0,80	0,80	0,80	0,80	0,80	0,80	0,80
205	Bestaande bebouwing	13,53	8,50	Absoluut	0 dB	False	0,80	0,80	0,80	0,80	0,80	0,80	0,80	0,80
206	Bestaande bebouwing	13,53	8,03	Absoluut	0 dB	False	0,80	0,80	0,80	0,80	0,80	0,80	0,80	0,80
207	Bestaande bebouwing	12,92	8,42	Absoluut	0 dB	False	0,80	0,80	0,80	0,80	0,80	0,80	0,80	0,80
208	Bestaande bebouwing	13,83	9,42	Absoluut	0 dB	False	0,80	0,80	0,80	0,80	0,80	0,80	0,80	0,80
209	Bestaande bebouwing	14,24	8,82	Absoluut	0 dB	False	0,80	0,80	0,80	0,80	0,80	0,80	0,80	0,80
210	Bestaande bebouwing	15,33	9,00	Absoluut	0 dB	False	0,80	0,80	0,80	0,80	0,80	0,80	0,80	0,80
211	Bestaande bebouwing	14,46	9,03	Absoluut	0 dB	False	0,80	0,80	0,80	0,80	0,80	0,80	0,80	0,80
212	Bestaande bebouwing	14,32	9,56	Absoluut	0 dB	False	0,80	0,80	0,80	0,80	0,80	0,80	0,80	0,80
213	Bestaande bebouwing	19,49	12,48	Absoluut	0 dB	False	0,80	0,80	0,80	0,80	0,80	0,80	0,80	0,80
214	Bestaande bebouwing	14,25	8,21	Absoluut	0 dB	False	0,80	0,80	0,80	0,80	0,80	0,80	0,80	0,80
215	Bestaande bebouwing	16,33	9,17	Absoluut	0 dB	False	0,80	0,80	0,80	0,80	0,80	0,80	0,80	0,80
216	Bestaande bebouwing	14,55	8,26	Absoluut	0 dB	False	0,80	0,80	0,80	0,80	0,80	0,80	0,80	0,80
217	Bestaande bebouwing	13,45	8,40	Absoluut	0 dB	False	0,80	0,80	0,80	0,80	0,80	0,80	0,80	0,80
218	Bestaande bebouwing	14,94	0,00	Absoluut	0 dB	False	0,80	0,80	0,80	0,80	0,80	0,80	0,80	0,80
219	Bestaande bebouwing	14,00	9,00	Absoluut	0 dB	False	0,80	0,80	0,80	0,80	0,80	0,80	0,80	0,80
220	Bestaande bebouwing	14,16	9,60	Absoluut	0 dB	False	0,80	0,80	0,80	0,80	0,80	0,80	0,80	0,80
221	Bestaande bebouwing	19,38	8,00	Absoluut	0 dB	False	0,80	0,80	0,80	0,80	0,80	0,80	0,80	0,80
222	Bestaande bebouwing	15,03	9,22	Absoluut	0 dB	False	0,80	0,80	0,80	0,80	0,80	0,80	0,80	0,80
223	Bestaande bebouwing	15,52	10,12	Absoluut	0 dB	False	0,80	0,80	0,80	0,80	0,80	0,80	0,80	0,80
224	Bestaande bebouwing	14,98	8,50	Absoluut	0 dB	False	0,80	0,80	0,80	0,80	0,80	0,80	0,80	0,80
225	Bestaande bebouwing	13,66	9,00	Absoluut	0 dB	False	0,80	0,80	0,80	0,80	0,80	0,80	0,80	0,80
226	Bestaande bebouwing	14,62	8,35	Absoluut	0 dB	False	0,80	0,80	0,80	0,80	0,80	0,80	0,80	0,80
227	Bestaande bebouwing	16,62	8,20	Absoluut	0 dB	False	0,80	0,80	0,80	0,80	0,80	0,80	0,80	0,80
228	Bestaande bebouwing	18,27	11,78	Absoluut	0 dB	False	0,80	0,80	0,80	0,80	0,80	0,80	0,80	0,80
229	Bestaande bebouwing	18,08	12,00	Absoluut	0 dB	False	0,80	0,80	0,80	0,80	0,80	0,80	0,80	0,80
230	Bestaande bebouwing	15,44	9,60	Absoluut	0 dB	False	0,80	0,80	0,80	0,80	0,80	0,80	0,80	0,80
231	Bestaande bebouwing	16,30	9,17	Absoluut	0 dB	False	0,80	0,80	0,80	0,80	0,80	0,80	0,80	0,80
232	Bestaande bebouwing	14,48	8,27	Absoluut	0 dB	False	0,80	0,80	0,80	0,80	0,80	0,80	0,80	0,80
233	Bestaande bebouwing	16,62	11,50	Absoluut	0 dB	False	0,80	0,80	0,80	0,80	0,80	0,80	0,80	0,80
234	Bestaande bebouwing	13,69	8,80	Absoluut	0 dB	False	0,80	0,80	0,80	0,80	0,80	0,80	0,80	0,80
235	Bestaande bebouwing	15,35	0,00	Absoluut	0 dB	False	0,80	0,80	0,80	0,80	0,80	0,80	0,80	0,80
236	Bestaande bebouwing	10,88	8,49	Absoluut	0 dB	False	0,80	0,80	0,80	0,80	0,80	0,80	0,80	0,80
237	Bestaande bebouwing	10,85	8,50	Absoluut	0 dB	False	0,80	0,80	0,80	0,80	0,80	0,80	0,80	0,80
238	Bestaande bebouwing	9,81	8,50	Absoluut	0 dB	False	0,80	0,80	0,80	0,80	0,80	0,80	0,80	0,80
239	Bestaande bebouwing	11,02	8,47	Absoluut	0 dB	False	0,80	0,80	0,80	0,80	0,80	0,80	0,80	0,80
240	Bestaande bebouwing	10,55	8,50	Absoluut	0 dB	False	0,80	0,80	0,80	0,80	0,80	0,80	0,80	0,80
241	Bestaande bebouwing	14,03	11,36	Absoluut	0 dB	False	0,80	0,80	0,80	0,80	0,80	0,80	0,80	0,80
242	Bestaande bebouwing	13,77	11,60	Absoluut	0 dB	False	0,80	0,80	0,80	0,80	0,80	0,80	0,80	0,80
243	Bestaande bebouwing	10,74	8,50	Absoluut	0 dB	False	0,80	0,80	0,80	0,80	0,80	0,80	0,80	0,80
244	Bestaande bebouwing	10,82	8,50	Absoluut	0 dB	False	0,80	0,80	0,80	0,80	0,80	0,80	0,80	0,80
245	Bestaande bebouwing	11,12	8,50	Absoluut	0 dB	False	0,80	0,80	0,80	0,80	0,80	0,80	0,80	0,80
246	Bestaande bebouwing	18,03	11,50	Absoluut	0 dB	False	0,80	0,80	0,80	0,80	0,80	0,80	0,80	0,80
247	Bestaande bebouwing	15,41	8,50	Absoluut	0 dB	False	0,80	0,80	0,80	0,80	0,80	0,80	0,80	0,80
248	Bestaande bebouwing	13,47	8,21	Absoluut	0 dB	False	0,80	0,80	0,80	0,80	0,80	0,80	0,80	0,80
249	Bestaande bebouwing	13,49	8,50	Absoluut	0 dB	False	0,80	0,80	0,80	0,80	0,80	0,80	0,80	0,80
250	Bestaande bebouwing	18,35	11,50	Absoluut	0 dB	False	0,80	0,80	0,80	0,80	0,80	0,80	0,80	0,80
251	Bestaande bebouwing	14,25	9,00	Absoluut	0 dB	False	0,80	0,80	0,80	0,80	0,80	0,80	0,80	0,80
252	Bestaande bebouwing	13,97	9,00	Absoluut	0 dB	False	0,80	0,80	0,80	0,80	0,80	0,80	0,80	0,80
253	Bestaande bebouwing	16,37	11,00	Absoluut	0 dB	False	0,80	0,80	0,80	0,80	0,80	0,80	0,80	0,80
254	Bestaande bebouwing	17,30	11,14	Absoluut	0 dB	False	0,80	0,80	0,80	0,80	0,80	0,80	0,80	0,80
255	Bestaande bebouwing	15,16	12,17	Absoluut	0 dB	False	0,80	0,80	0,80	0,80	0,80	0,80	0,80	0,80
256	Bestaande bebouwing	19,53	9,76	Absoluut	0 dB	False	0,80	0,80	0,80	0,80	0,80	0,80	0,80	0,80
257	Bestaande bebouwing	15,17	9,98	Absoluut	0 dB	False	0,80	0,80	0,80	0,80	0,80	0,80	0,80	0,80
258	Bestaande bebouwing	13,86	9,22	Absoluut	0 dB	False	0,80	0,80	0,80	0,80	0,80	0,80	0,80	0,80
259	Bestaande bebouwing	14,79	9,67	Absoluut	0 dB	False	0,80	0,80	0,80	0,80	0,80	0,80	0,80	0,80
260	Bestaande bebouwing	11,16	8,16	Absoluut	0 dB	False	0,80	0,80	0,80	0,80	0,80	0,80	0,80	0,80
261	Bestaande bebouwing	16,72	11,50	Absoluut	0 dB	False	0,80	0,80	0,80	0,80	0,80	0,80	0,80	0,80
262	Bestaande bebouwing	17,26	11,37	Absoluut	0 dB	False	0,80	0,80	0,80	0,80	0,80	0,80	0,80	0,80
263	Bestaande bebouwing	16,06	7,84	Absoluut	0 dB	False	0,80	0,80	0,80	0,80	0,80	0,80	0,80	0,80
264	Bestaande bebouwing	14,55	7,81	Absoluut	0 dB	False	0,80	0,80	0,80	0,80	0,80	0,80	0,80	0,80

Wierdensestraat 10 te Nijverdal

Invoergegevens gebouwen

Model: Model wegverkeerslawaaï
 Groep: (hoofdgroep)
 Lijst van Gebouwen, voor rekenmethode Wegverkeerslawaaï - RMG-2012, wegverkeer

Naam	Omschr.	Hoogte	Maaiveld	Hdef.	Cp	Zwevend	Refl. 63	Refl. 125	Refl. 250	Refl. 500	Refl. 1k	Refl. 2k	Refl. 4k	Refl. 8k
265	Bestaande bebouwing	19,90	0,00	Absoluut	0 dB	False	0,80	0,80	0,80	0,80	0,80	0,80	0,80	0,80
266	Bestaande bebouwing	13,15	9,88	Absoluut	0 dB	False	0,80	0,80	0,80	0,80	0,80	0,80	0,80	0,80
267	Bestaande bebouwing	15,70	9,50	Absoluut	0 dB	False	0,80	0,80	0,80	0,80	0,80	0,80	0,80	0,80
268	Bestaande bebouwing	15,06	9,98	Absoluut	0 dB	False	0,80	0,80	0,80	0,80	0,80	0,80	0,80	0,80
269	Bestaande bebouwing	17,67	12,50	Absoluut	0 dB	False	0,80	0,80	0,80	0,80	0,80	0,80	0,80	0,80
270	Bestaande bebouwing	12,61	9,84	Absoluut	0 dB	False	0,80	0,80	0,80	0,80	0,80	0,80	0,80	0,80
271	Bestaande bebouwing	13,16	9,50	Absoluut	0 dB	False	0,80	0,80	0,80	0,80	0,80	0,80	0,80	0,80
272	Bestaande bebouwing	13,41	9,50	Absoluut	0 dB	False	0,80	0,80	0,80	0,80	0,80	0,80	0,80	0,80
273	Bestaande bebouwing	19,29	9,91	Absoluut	0 dB	False	0,80	0,80	0,80	0,80	0,80	0,80	0,80	0,80
274	Bestaande bebouwing	13,23	9,98	Absoluut	0 dB	False	0,80	0,80	0,80	0,80	0,80	0,80	0,80	0,80
275	Bestaande bebouwing	17,53	10,86	Absoluut	0 dB	False	0,80	0,80	0,80	0,80	0,80	0,80	0,80	0,80
276	Bestaande bebouwing	14,84	9,18	Absoluut	0 dB	False	0,80	0,80	0,80	0,80	0,80	0,80	0,80	0,80
277	Bestaande bebouwing	13,97	11,59	Absoluut	0 dB	False	0,80	0,80	0,80	0,80	0,80	0,80	0,80	0,80
278	Bestaande bebouwing	11,75	9,00	Absoluut	0 dB	False	0,80	0,80	0,80	0,80	0,80	0,80	0,80	0,80
279	Bestaande bebouwing	15,18	11,14	Absoluut	0 dB	False	0,80	0,80	0,80	0,80	0,80	0,80	0,80	0,80
280	Bestaande bebouwing	18,16	12,00	Absoluut	0 dB	False	0,80	0,80	0,80	0,80	0,80	0,80	0,80	0,80
281	Bestaande bebouwing	14,10	12,00	Absoluut	0 dB	False	0,80	0,80	0,80	0,80	0,80	0,80	0,80	0,80
282	Bestaande bebouwing	18,34	12,00	Absoluut	0 dB	False	0,80	0,80	0,80	0,80	0,80	0,80	0,80	0,80
283	Bestaande bebouwing	16,65	12,17	Absoluut	0 dB	False	0,80	0,80	0,80	0,80	0,80	0,80	0,80	0,80
284	Bestaande bebouwing	12,13	9,00	Absoluut	0 dB	False	0,80	0,80	0,80	0,80	0,80	0,80	0,80	0,80
285	Bestaande bebouwing	15,02	9,29	Absoluut	0 dB	False	0,80	0,80	0,80	0,80	0,80	0,80	0,80	0,80
286	Bestaande bebouwing	14,01	9,05	Absoluut	0 dB	False	0,80	0,80	0,80	0,80	0,80	0,80	0,80	0,80
287	Bestaande bebouwing	18,92	12,00	Absoluut	0 dB	False	0,80	0,80	0,80	0,80	0,80	0,80	0,80	0,80
288	Bestaande bebouwing	16,16	11,70	Absoluut	0 dB	False	0,80	0,80	0,80	0,80	0,80	0,80	0,80	0,80
289	Bestaande bebouwing	14,91	9,21	Absoluut	0 dB	False	0,80	0,80	0,80	0,80	0,80	0,80	0,80	0,80
290	Bestaande bebouwing	15,23	9,06	Absoluut	0 dB	False	0,80	0,80	0,80	0,80	0,80	0,80	0,80	0,80
291	Bestaande bebouwing	15,19	9,19	Absoluut	0 dB	False	0,80	0,80	0,80	0,80	0,80	0,80	0,80	0,80
292	Bestaande bebouwing	14,93	9,17	Absoluut	0 dB	False	0,80	0,80	0,80	0,80	0,80	0,80	0,80	0,80
293	Bestaande bebouwing	14,50	9,23	Absoluut	0 dB	False	0,80	0,80	0,80	0,80	0,80	0,80	0,80	0,80
294	Bestaande bebouwing	17,73	11,37	Absoluut	0 dB	False	0,80	0,80	0,80	0,80	0,80	0,80	0,80	0,80
295	Bestaande bebouwing	14,11	8,00	Absoluut	0 dB	False	0,80	0,80	0,80	0,80	0,80	0,80	0,80	0,80
296	Bestaande bebouwing	13,91	9,00	Absoluut	0 dB	False	0,80	0,80	0,80	0,80	0,80	0,80	0,80	0,80
297	Bestaande bebouwing	15,68	8,50	Absoluut	0 dB	False	0,80	0,80	0,80	0,80	0,80	0,80	0,80	0,80
298	Bestaande bebouwing	14,09	10,69	Absoluut	0 dB	False	0,80	0,80	0,80	0,80	0,80	0,80	0,80	0,80
299	Bestaande bebouwing	14,42	12,00	Absoluut	0 dB	False	0,80	0,80	0,80	0,80	0,80	0,80	0,80	0,80
300	Bestaande bebouwing	13,47	8,16	Absoluut	0 dB	False	0,80	0,80	0,80	0,80	0,80	0,80	0,80	0,80
301	Bestaande bebouwing	14,92	8,15	Absoluut	0 dB	False	0,80	0,80	0,80	0,80	0,80	0,80	0,80	0,80
302	Bestaande bebouwing	16,87	12,38	Absoluut	0 dB	False	0,80	0,80	0,80	0,80	0,80	0,80	0,80	0,80
303	Bestaande bebouwing	14,59	11,89	Absoluut	0 dB	False	0,80	0,80	0,80	0,80	0,80	0,80	0,80	0,80
304	Bestaande bebouwing	11,59	9,00	Absoluut	0 dB	False	0,80	0,80	0,80	0,80	0,80	0,80	0,80	0,80
305	Bestaande bebouwing	11,99	8,00	Absoluut	0 dB	False	0,80	0,80	0,80	0,80	0,80	0,80	0,80	0,80
306	Bestaande bebouwing	13,99	9,00	Absoluut	0 dB	False	0,80	0,80	0,80	0,80	0,80	0,80	0,80	0,80
307	Bestaande bebouwing	15,61	9,00	Absoluut	0 dB	False	0,80	0,80	0,80	0,80	0,80	0,80	0,80	0,80
308	Bestaande bebouwing	14,79	9,15	Absoluut	0 dB	False	0,80	0,80	0,80	0,80	0,80	0,80	0,80	0,80
309	Bestaande bebouwing	13,68	11,06	Absoluut	0 dB	False	0,80	0,80	0,80	0,80	0,80	0,80	0,80	0,80
310	Bestaande bebouwing	15,58	12,24	Absoluut	0 dB	False	0,80	0,80	0,80	0,80	0,80	0,80	0,80	0,80
311	Bestaande bebouwing	15,44	12,34	Absoluut	0 dB	False	0,80	0,80	0,80	0,80	0,80	0,80	0,80	0,80
312	Bestaande bebouwing	16,26	12,19	Absoluut	0 dB	False	0,80	0,80	0,80	0,80	0,80	0,80	0,80	0,80
313	Bestaande bebouwing	16,15	11,23	Absoluut	0 dB	False	0,80	0,80	0,80	0,80	0,80	0,80	0,80	0,80
314	Bestaande bebouwing	12,34	9,50	Absoluut	0 dB	False	0,80	0,80	0,80	0,80	0,80	0,80	0,80	0,80
315	Bestaande bebouwing	9,75	8,08	Absoluut	0 dB	False	0,80	0,80	0,80	0,80	0,80	0,80	0,80	0,80
316	Bestaande bebouwing	10,72	8,42	Absoluut	0 dB	False	0,80	0,80	0,80	0,80	0,80	0,80	0,80	0,80
317	Bestaande bebouwing	9,67	9,00	Absoluut	0 dB	False	0,80	0,80	0,80	0,80	0,80	0,80	0,80	0,80
318	Bestaande bebouwing	15,79	11,79	Absoluut	0 dB	False	0,80	0,80	0,80	0,80	0,80	0,80	0,80	0,80
319	Bestaande bebouwing	14,16	9,04	Absoluut	0 dB	False	0,80	0,80	0,80	0,80	0,80	0,80	0,80	0,80
320	Bestaande bebouwing	14,81	9,29	Absoluut	0 dB	False	0,80	0,80	0,80	0,80	0,80	0,80	0,80	0,80
321	Bestaande bebouwing	13,97	9,00	Absoluut	0 dB	False	0,80	0,80	0,80	0,80	0,80	0,80	0,80	0,80
322	Bestaande bebouwing	14,13	10,29	Absoluut	0 dB	False	0,80	0,80	0,80	0,80	0,80	0,80	0,80	0,80
323	Bestaande bebouwing	11,96	9,00	Absoluut	0 dB	False	0,80	0,80	0,80	0,80	0,80	0,80	0,80	0,80
324	Bestaande bebouwing	11,70	8,66	Absoluut	0 dB	False	0,80	0,80	0,80	0,80	0,80	0,80	0,80	0,80
325	Bestaande bebouwing	12,14	8,53	Absoluut	0 dB	False	0,80	0,80	0,80	0,80	0,80	0,80	0,80	0,80
326	Bestaande bebouwing	14,31	11,51	Absoluut	0 dB	False	0,80	0,80	0,80	0,80	0,80	0,80	0,80	0,80
327	Bestaande bebouwing	15,02	10,85	Absoluut	0 dB	False	0,80	0,80	0,80	0,80	0,80	0,80	0,80	0,80
328	Bestaande bebouwing	13,96	0,00	Absoluut	0 dB	False	0,80	0,80	0,80	0,80	0,80	0,80	0,80	0,80
329	Bestaande bebouwing	12,24	9,00	Absoluut	0 dB	False	0,80	0,80	0,80	0,80	0,80	0,80	0,80	0,80
330	Bestaande bebouwing	10,63	0,00	Absoluut	0 dB	False	0,80	0,80	0,80	0,80	0,80	0,80	0,80	0,80

Wierdensestraat 10 te Nijverdal

Invoergegevens gebouwen

Model: Model wegverkeerslawaa
 Groep: (hoofdgroep)
 Lijst van Gebouwen, voor rekenmethode Wegverkeerslawaa - RMG-2012, wegverkeer

Naam	Omschr.	Hoogte	Maaveld	Hdef.	Cp	Zwevend	Refl. 63	Refl. 125	Refl. 250	Refl. 500	Refl. 1k	Refl. 2k	Refl. 4k	Refl. 8k
331	Bestaande bebouwing	10,82	8,40	Absoluut	0 dB	False	0,80	0,80	0,80	0,80	0,80	0,80	0,80	0,80
332	Bestaande bebouwing	19,67	8,00	Absoluut	0 dB	False	0,80	0,80	0,80	0,80	0,80	0,80	0,80	0,80
333	Bestaande bebouwing	12,60	12,22	Absoluut	0 dB	False	0,80	0,80	0,80	0,80	0,80	0,80	0,80	0,80
334	Bestaande bebouwing	13,06	10,81	Absoluut	0 dB	False	0,80	0,80	0,80	0,80	0,80	0,80	0,80	0,80
335	Bestaande bebouwing	14,28	9,00	Absoluut	0 dB	False	0,80	0,80	0,80	0,80	0,80	0,80	0,80	0,80
336	Bestaande bebouwing	14,37	11,67	Absoluut	0 dB	False	0,80	0,80	0,80	0,80	0,80	0,80	0,80	0,80
337	Bestaande bebouwing	9,47	9,00	Absoluut	0 dB	False	0,80	0,80	0,80	0,80	0,80	0,80	0,80	0,80
338	Bestaande bebouwing	14,11	11,50	Absoluut	0 dB	False	0,80	0,80	0,80	0,80	0,80	0,80	0,80	0,80
339	Bestaande bebouwing	14,85	12,04	Absoluut	0 dB	False	0,80	0,80	0,80	0,80	0,80	0,80	0,80	0,80
340	Bestaande bebouwing	17,44	12,28	Absoluut	0 dB	False	0,80	0,80	0,80	0,80	0,80	0,80	0,80	0,80
341	Bestaande bebouwing	17,20	12,50	Absoluut	0 dB	False	0,80	0,80	0,80	0,80	0,80	0,80	0,80	0,80
342	Bestaande bebouwing	15,54	11,50	Absoluut	0 dB	False	0,80	0,80	0,80	0,80	0,80	0,80	0,80	0,80
343	Bestaande bebouwing	14,69	9,35	Absoluut	0 dB	False	0,80	0,80	0,80	0,80	0,80	0,80	0,80	0,80
344	Bestaande bebouwing	12,00	9,08	Absoluut	0 dB	False	0,80	0,80	0,80	0,80	0,80	0,80	0,80	0,80
345	Bestaande bebouwing	12,72	9,11	Absoluut	0 dB	False	0,80	0,80	0,80	0,80	0,80	0,80	0,80	0,80
346	Bestaande bebouwing	13,59	9,50	Absoluut	0 dB	False	0,80	0,80	0,80	0,80	0,80	0,80	0,80	0,80
347	Bestaande bebouwing	12,87	9,50	Absoluut	0 dB	False	0,80	0,80	0,80	0,80	0,80	0,80	0,80	0,80
348	Bestaande bebouwing	12,64	9,33	Absoluut	0 dB	False	0,80	0,80	0,80	0,80	0,80	0,80	0,80	0,80
349	Bestaande bebouwing	13,64	9,32	Absoluut	0 dB	False	0,80	0,80	0,80	0,80	0,80	0,80	0,80	0,80
350	Bestaande bebouwing	14,24	9,12	Absoluut	0 dB	False	0,80	0,80	0,80	0,80	0,80	0,80	0,80	0,80
351	Bestaande bebouwing	12,99	9,50	Absoluut	0 dB	False	0,80	0,80	0,80	0,80	0,80	0,80	0,80	0,80
352	Bestaande bebouwing	12,10	8,35	Absoluut	0 dB	False	0,80	0,80	0,80	0,80	0,80	0,80	0,80	0,80
353	Bestaande bebouwing	13,56	8,22	Absoluut	0 dB	False	0,80	0,80	0,80	0,80	0,80	0,80	0,80	0,80
354	Bestaande bebouwing	13,56	8,19	Absoluut	0 dB	False	0,80	0,80	0,80	0,80	0,80	0,80	0,80	0,80
355	Bestaande bebouwing	15,86	9,23	Absoluut	0 dB	False	0,80	0,80	0,80	0,80	0,80	0,80	0,80	0,80
356	Bestaande bebouwing	14,02	8,50	Absoluut	0 dB	False	0,80	0,80	0,80	0,80	0,80	0,80	0,80	0,80
357	Bestaande bebouwing	15,17	8,60	Absoluut	0 dB	False	0,80	0,80	0,80	0,80	0,80	0,80	0,80	0,80
358	Bestaande bebouwing	13,83	11,50	Absoluut	0 dB	False	0,80	0,80	0,80	0,80	0,80	0,80	0,80	0,80
359	Bestaande bebouwing	14,95	8,71	Absoluut	0 dB	False	0,80	0,80	0,80	0,80	0,80	0,80	0,80	0,80
360	Bestaande bebouwing	15,10	9,30	Absoluut	0 dB	False	0,80	0,80	0,80	0,80	0,80	0,80	0,80	0,80
361	Bestaande bebouwing	12,86	8,67	Absoluut	0 dB	False	0,80	0,80	0,80	0,80	0,80	0,80	0,80	0,80
362	Bestaande bebouwing	13,55	8,31	Absoluut	0 dB	False	0,80	0,80	0,80	0,80	0,80	0,80	0,80	0,80
363	Bestaande bebouwing	11,21	8,50	Absoluut	0 dB	False	0,80	0,80	0,80	0,80	0,80	0,80	0,80	0,80
364	Bestaande bebouwing	10,01	8,00	Absoluut	0 dB	False	0,80	0,80	0,80	0,80	0,80	0,80	0,80	0,80
365	Bestaande bebouwing	11,46	9,00	Absoluut	0 dB	False	0,80	0,80	0,80	0,80	0,80	0,80	0,80	0,80
366	Bestaande bebouwing	13,93	8,69	Absoluut	0 dB	False	0,80	0,80	0,80	0,80	0,80	0,80	0,80	0,80
367	Bestaande bebouwing	17,10	11,03	Absoluut	0 dB	False	0,80	0,80	0,80	0,80	0,80	0,80	0,80	0,80
368	Bestaande bebouwing	12,54	8,10	Absoluut	0 dB	False	0,80	0,80	0,80	0,80	0,80	0,80	0,80	0,80
369	Bestaande bebouwing	15,71	8,99	Absoluut	0 dB	False	0,80	0,80	0,80	0,80	0,80	0,80	0,80	0,80
370	Bestaande bebouwing	15,34	0,00	Absoluut	0 dB	False	0,80	0,80	0,80	0,80	0,80	0,80	0,80	0,80
371	Bestaande bebouwing	14,27	9,00	Absoluut	0 dB	False	0,80	0,80	0,80	0,80	0,80	0,80	0,80	0,80
372	Bestaande bebouwing	10,72	8,50	Absoluut	0 dB	False	0,80	0,80	0,80	0,80	0,80	0,80	0,80	0,80
373	Bestaande bebouwing	11,15	9,00	Absoluut	0 dB	False	0,80	0,80	0,80	0,80	0,80	0,80	0,80	0,80
374	Bestaande bebouwing	12,87	9,00	Absoluut	0 dB	False	0,80	0,80	0,80	0,80	0,80	0,80	0,80	0,80
375	Bestaande bebouwing	9,88	7,75	Absoluut	0 dB	False	0,80	0,80	0,80	0,80	0,80	0,80	0,80	0,80
376	Bestaande bebouwing	16,15	9,00	Absoluut	0 dB	False	0,80	0,80	0,80	0,80	0,80	0,80	0,80	0,80
377	Bestaande bebouwing	11,28	9,00	Absoluut	0 dB	False	0,80	0,80	0,80	0,80	0,80	0,80	0,80	0,80
378	Bestaande bebouwing	14,11	11,50	Absoluut	0 dB	False	0,80	0,80	0,80	0,80	0,80	0,80	0,80	0,80
379	Bestaande bebouwing	13,56	10,60	Absoluut	0 dB	False	0,80	0,80	0,80	0,80	0,80	0,80	0,80	0,80
380	Bestaande bebouwing	10,30	8,00	Absoluut	0 dB	False	0,80	0,80	0,80	0,80	0,80	0,80	0,80	0,80
381	Bestaande bebouwing	11,56	8,50	Absoluut	0 dB	False	0,80	0,80	0,80	0,80	0,80	0,80	0,80	0,80
382	Bestaande bebouwing	15,92	12,00	Absoluut	0 dB	False	0,80	0,80	0,80	0,80	0,80	0,80	0,80	0,80
383	Bestaande bebouwing	11,80	9,46	Absoluut	0 dB	False	0,80	0,80	0,80	0,80	0,80	0,80	0,80	0,80
384	Bestaande bebouwing	12,12	9,00	Absoluut	0 dB	False	0,80	0,80	0,80	0,80	0,80	0,80	0,80	0,80
385	Bestaande bebouwing	14,15	8,65	Absoluut	0 dB	False	0,80	0,80	0,80	0,80	0,80	0,80	0,80	0,80
386	Bestaande bebouwing	13,26	9,61	Absoluut	0 dB	False	0,80	0,80	0,80	0,80	0,80	0,80	0,80	0,80
387	Bestaande bebouwing	11,97	9,12	Absoluut	0 dB	False	0,80	0,80	0,80	0,80	0,80	0,80	0,80	0,80
388	Bestaande bebouwing	18,71	12,00	Absoluut	0 dB	False	0,80	0,80	0,80	0,80	0,80	0,80	0,80	0,80
389	Bestaande bebouwing	15,24	11,90	Absoluut	0 dB	False	0,80	0,80	0,80	0,80	0,80	0,80	0,80	0,80
390	Bestaande bebouwing	12,06	8,00	Absoluut	0 dB	False	0,80	0,80	0,80	0,80	0,80	0,80	0,80	0,80
391	Bestaande bebouwing	10,17	8,75	Absoluut	0 dB	False	0,80	0,80	0,80	0,80	0,80	0,80	0,80	0,80
392	Bestaande bebouwing	17,70	0,00	Absoluut	0 dB	False	0,80	0,80	0,80	0,80	0,80	0,80	0,80	0,80
393	Bestaande bebouwing	11,76	9,39	Absoluut	0 dB	False	0,80	0,80	0,80	0,80	0,80	0,80	0,80	0,80
394	Bestaande bebouwing	14,39	9,00	Absoluut	0 dB	False	0,80	0,80	0,80	0,80	0,80	0,80	0,80	0,80
395	Bestaande bebouwing	13,36	9,00	Absoluut	0 dB	False	0,80	0,80	0,80	0,80	0,80	0,80	0,80	0,80
396	Bestaande bebouwing	16,15	9,50	Absoluut	0 dB	False	0,80	0,80	0,80	0,80	0,80	0,80	0,80	0,80

Wierdensestraat 10 te Nijverdal

Invoergegevens gebouwen

Model: Model wegverkeerslawaa
 Groep: (hoofdgroep)
 Lijst van Gebouwen, voor rekenmethode Wegverkeerslawaa - RMG-2012, wegverkeer

Naam	Omschr.	Hoogte	Maaveld	Hdef.	Cp	Zwevend	Refl. 63	Refl. 125	Refl. 250	Refl. 500	Refl. 1k	Refl. 2k	Refl. 4k	Refl. 8k
397	Bestaande bebouwing	11,11	9,36	Absoluut	0 dB	False	0,80	0,80	0,80	0,80	0,80	0,80	0,80	0,80
398	Bestaande bebouwing	13,25	9,36	Absoluut	0 dB	False	0,80	0,80	0,80	0,80	0,80	0,80	0,80	0,80
399	Bestaande bebouwing	12,60	9,50	Absoluut	0 dB	False	0,80	0,80	0,80	0,80	0,80	0,80	0,80	0,80
400	Bestaande bebouwing	15,84	9,50	Absoluut	0 dB	False	0,80	0,80	0,80	0,80	0,80	0,80	0,80	0,80
401	Bestaande bebouwing	14,39	9,00	Absoluut	0 dB	False	0,80	0,80	0,80	0,80	0,80	0,80	0,80	0,80
402	Bestaande bebouwing	13,47	9,11	Absoluut	0 dB	False	0,80	0,80	0,80	0,80	0,80	0,80	0,80	0,80
403	Bestaande bebouwing	12,71	0,00	Absoluut	0 dB	False	0,80	0,80	0,80	0,80	0,80	0,80	0,80	0,80
404	Bestaande bebouwing	12,84	9,00	Absoluut	0 dB	False	0,80	0,80	0,80	0,80	0,80	0,80	0,80	0,80
405	Bestaande bebouwing	11,73	9,00	Absoluut	0 dB	False	0,80	0,80	0,80	0,80	0,80	0,80	0,80	0,80
406	Bestaande bebouwing	12,69	9,25	Absoluut	0 dB	False	0,80	0,80	0,80	0,80	0,80	0,80	0,80	0,80
407	Bestaande bebouwing	13,95	9,00	Absoluut	0 dB	False	0,80	0,80	0,80	0,80	0,80	0,80	0,80	0,80
408	Bestaande bebouwing	14,11	9,04	Absoluut	0 dB	False	0,80	0,80	0,80	0,80	0,80	0,80	0,80	0,80
409	Bestaande bebouwing	15,55	9,06	Absoluut	0 dB	False	0,80	0,80	0,80	0,80	0,80	0,80	0,80	0,80
410	Bestaande bebouwing	15,00	9,11	Absoluut	0 dB	False	0,80	0,80	0,80	0,80	0,80	0,80	0,80	0,80
411	Bestaande bebouwing	15,96	10,73	Absoluut	0 dB	False	0,80	0,80	0,80	0,80	0,80	0,80	0,80	0,80
412	Bestaande bebouwing	9,13	9,00	Absoluut	0 dB	False	0,80	0,80	0,80	0,80	0,80	0,80	0,80	0,80
413	Bestaande bebouwing	15,89	9,00	Absoluut	0 dB	False	0,80	0,80	0,80	0,80	0,80	0,80	0,80	0,80
414	Bestaande bebouwing	11,49	8,64	Absoluut	0 dB	False	0,80	0,80	0,80	0,80	0,80	0,80	0,80	0,80
415	Bestaande bebouwing	10,94	8,50	Absoluut	0 dB	False	0,80	0,80	0,80	0,80	0,80	0,80	0,80	0,80
416	Bestaande bebouwing	9,05	8,77	Absoluut	0 dB	False	0,80	0,80	0,80	0,80	0,80	0,80	0,80	0,80
417	Bestaande bebouwing	16,20	8,21	Absoluut	0 dB	False	0,80	0,80	0,80	0,80	0,80	0,80	0,80	0,80
418	Bestaande bebouwing	10,63	0,00	Absoluut	0 dB	False	0,80	0,80	0,80	0,80	0,80	0,80	0,80	0,80
419	Bestaande bebouwing	15,34	0,00	Absoluut	0 dB	False	0,80	0,80	0,80	0,80	0,80	0,80	0,80	0,80
420	Bestaande bebouwing	14,47	9,00	Absoluut	0 dB	False	0,80	0,80	0,80	0,80	0,80	0,80	0,80	0,80
421	Bestaande bebouwing	12,59	9,14	Absoluut	0 dB	False	0,80	0,80	0,80	0,80	0,80	0,80	0,80	0,80
422	Bestaande bebouwing	11,19	9,00	Absoluut	0 dB	False	0,80	0,80	0,80	0,80	0,80	0,80	0,80	0,80
423	Bestaande bebouwing	8,91	8,89	Absoluut	0 dB	False	0,80	0,80	0,80	0,80	0,80	0,80	0,80	0,80
424	Bestaande bebouwing	9,55	8,70	Absoluut	0 dB	False	0,80	0,80	0,80	0,80	0,80	0,80	0,80	0,80
425	Bestaande bebouwing	8,74	8,50	Absoluut	0 dB	False	0,80	0,80	0,80	0,80	0,80	0,80	0,80	0,80
426	Bestaande bebouwing	10,25	9,00	Absoluut	0 dB	False	0,80	0,80	0,80	0,80	0,80	0,80	0,80	0,80
427	Bestaande bebouwing	11,72	9,09	Absoluut	0 dB	False	0,80	0,80	0,80	0,80	0,80	0,80	0,80	0,80
428	Bestaande bebouwing	12,30	9,28	Absoluut	0 dB	False	0,80	0,80	0,80	0,80	0,80	0,80	0,80	0,80
429	Bestaande bebouwing	12,36	9,27	Absoluut	0 dB	False	0,80	0,80	0,80	0,80	0,80	0,80	0,80	0,80
430	Bestaande bebouwing	11,38	9,33	Absoluut	0 dB	False	0,80	0,80	0,80	0,80	0,80	0,80	0,80	0,80
431	Bestaande bebouwing	10,84	8,50	Absoluut	0 dB	False	0,80	0,80	0,80	0,80	0,80	0,80	0,80	0,80
432	Bestaande bebouwing	10,68	8,50	Absoluut	0 dB	False	0,80	0,80	0,80	0,80	0,80	0,80	0,80	0,80
433	Bestaande bebouwing	10,72	8,50	Absoluut	0 dB	False	0,80	0,80	0,80	0,80	0,80	0,80	0,80	0,80
434	Bestaande bebouwing	11,52	8,50	Absoluut	0 dB	False	0,80	0,80	0,80	0,80	0,80	0,80	0,80	0,80
435	Bestaande bebouwing	10,79	8,50	Absoluut	0 dB	False	0,80	0,80	0,80	0,80	0,80	0,80	0,80	0,80
436	Bestaande bebouwing	11,05	8,26	Absoluut	0 dB	False	0,80	0,80	0,80	0,80	0,80	0,80	0,80	0,80
437	Bestaande bebouwing	14,54	8,50	Absoluut	0 dB	False	0,80	0,80	0,80	0,80	0,80	0,80	0,80	0,80
438	Bestaande bebouwing	14,48	8,50	Absoluut	0 dB	False	0,80	0,80	0,80	0,80	0,80	0,80	0,80	0,80
439	Bestaande bebouwing	10,83	8,50	Absoluut	0 dB	False	0,80	0,80	0,80	0,80	0,80	0,80	0,80	0,80
440	Bestaande bebouwing	10,72	8,50	Absoluut	0 dB	False	0,80	0,80	0,80	0,80	0,80	0,80	0,80	0,80
441	Bestaande bebouwing	10,74	8,39	Absoluut	0 dB	False	0,80	0,80	0,80	0,80	0,80	0,80	0,80	0,80
442	Bestaande bebouwing	13,47	8,09	Absoluut	0 dB	False	0,80	0,80	0,80	0,80	0,80	0,80	0,80	0,80
443	Bestaande bebouwing	13,05	8,10	Absoluut	0 dB	False	0,80	0,80	0,80	0,80	0,80	0,80	0,80	0,80
444	Bestaande bebouwing	13,19	8,12	Absoluut	0 dB	False	0,80	0,80	0,80	0,80	0,80	0,80	0,80	0,80
445	Bestaande bebouwing	13,56	8,34	Absoluut	0 dB	False	0,80	0,80	0,80	0,80	0,80	0,80	0,80	0,80
446	Bestaande bebouwing	14,71	8,00	Absoluut	0 dB	False	0,80	0,80	0,80	0,80	0,80	0,80	0,80	0,80
447	Bestaande bebouwing	10,59	8,00	Absoluut	0 dB	False	0,80	0,80	0,80	0,80	0,80	0,80	0,80	0,80
448	Bestaande bebouwing	13,48	8,04	Absoluut	0 dB	False	0,80	0,80	0,80	0,80	0,80	0,80	0,80	0,80
449	Bestaande bebouwing	12,95	8,07	Absoluut	0 dB	False	0,80	0,80	0,80	0,80	0,80	0,80	0,80	0,80
450	Bestaande bebouwing	15,35	8,37	Absoluut	0 dB	False	0,80	0,80	0,80	0,80	0,80	0,80	0,80	0,80
451	Bestaande bebouwing	11,68	9,00	Absoluut	0 dB	False	0,80	0,80	0,80	0,80	0,80	0,80	0,80	0,80
452	Bestaande bebouwing	11,35	9,00	Absoluut	0 dB	False	0,80	0,80	0,80	0,80	0,80	0,80	0,80	0,80
453	Bestaande bebouwing	13,14	8,96	Absoluut	0 dB	False	0,80	0,80	0,80	0,80	0,80	0,80	0,80	0,80
454	Bestaande bebouwing	13,29	8,61	Absoluut	0 dB	False	0,80	0,80	0,80	0,80	0,80	0,80	0,80	0,80
455	Bestaande bebouwing	13,22	9,00	Absoluut	0 dB	False	0,80	0,80	0,80	0,80	0,80	0,80	0,80	0,80
456	Bestaande bebouwing	11,42	9,00	Absoluut	0 dB	False	0,80	0,80	0,80	0,80	0,80	0,80	0,80	0,80
457	Bestaande bebouwing	11,58	9,00	Absoluut	0 dB	False	0,80	0,80	0,80	0,80	0,80	0,80	0,80	0,80
458	Bestaande bebouwing	14,10	9,00	Absoluut	0 dB	False	0,80	0,80	0,80	0,80	0,80	0,80	0,80	0,80
459	Bestaande bebouwing	14,57	8,94	Absoluut	0 dB	False	0,80	0,80	0,80	0,80	0,80	0,80	0,80	0,80
460	Bestaande bebouwing	15,83	11,32	Absoluut	0 dB	False	0,80	0,80	0,80	0,80	0,80	0,80	0,80	0,80
461	Bestaande bebouwing	13,45	8,50	Absoluut	0 dB	False	0,80	0,80	0,80	0,80	0,80	0,80	0,80	0,80
462	Bestaande bebouwing	13,48	8,50	Absoluut	0 dB	False	0,80	0,80	0,80	0,80	0,80	0,80	0,80	0,80

Wierdensestraat 10 te Nijverdal

Invoergegevens gebouwen

Model: Model wegverkeerslawaaï
 Groep: (hoofdgroep)
 Lijst van Gebouwen, voor rekenmethode Wegverkeerslawaaï - RMG-2012, wegverkeer

Naam	Omschr.	Hoogte	Maaiveld	Hdef.	Cp	Zwevend	Refl. 63	Refl. 125	Refl. 250	Refl. 500	Refl. 1k	Refl. 2k	Refl. 4k	Refl. 8k
463	Bestaande bebouwing	13,43	8,50	Absoluut	0 dB	False	0,80	0,80	0,80	0,80	0,80	0,80	0,80	0,80
464	Bestaande bebouwing	13,47	8,50	Absoluut	0 dB	False	0,80	0,80	0,80	0,80	0,80	0,80	0,80	0,80
465	Bestaande bebouwing	14,38	8,31	Absoluut	0 dB	False	0,80	0,80	0,80	0,80	0,80	0,80	0,80	0,80
466	Bestaande bebouwing	12,06	8,63	Absoluut	0 dB	False	0,80	0,80	0,80	0,80	0,80	0,80	0,80	0,80
467	Bestaande bebouwing	13,62	8,48	Absoluut	0 dB	False	0,80	0,80	0,80	0,80	0,80	0,80	0,80	0,80
468	Bestaande bebouwing	13,42	8,08	Absoluut	0 dB	False	0,80	0,80	0,80	0,80	0,80	0,80	0,80	0,80
469	Bestaande bebouwing	11,04	8,50	Absoluut	0 dB	False	0,80	0,80	0,80	0,80	0,80	0,80	0,80	0,80
470	Bestaande bebouwing	17,80	7,79	Absoluut	0 dB	False	0,80	0,80	0,80	0,80	0,80	0,80	0,80	0,80
471	Bestaande bebouwing	16,51	7,78	Absoluut	0 dB	False	0,80	0,80	0,80	0,80	0,80	0,80	0,80	0,80
472	Bestaande bebouwing	16,75	7,76	Absoluut	0 dB	False	0,80	0,80	0,80	0,80	0,80	0,80	0,80	0,80
473	Bestaande bebouwing	16,86	7,75	Absoluut	0 dB	False	0,80	0,80	0,80	0,80	0,80	0,80	0,80	0,80
474	Bestaande bebouwing	15,15	7,86	Absoluut	0 dB	False	0,80	0,80	0,80	0,80	0,80	0,80	0,80	0,80
475	Bestaande bebouwing	16,46	7,79	Absoluut	0 dB	False	0,80	0,80	0,80	0,80	0,80	0,80	0,80	0,80
476	Bestaande bebouwing	20,37	7,89	Absoluut	0 dB	False	0,80	0,80	0,80	0,80	0,80	0,80	0,80	0,80
477	Bestaande bebouwing	18,74	7,91	Absoluut	0 dB	False	0,80	0,80	0,80	0,80	0,80	0,80	0,80	0,80
478	Bestaande bebouwing	14,62	7,90	Absoluut	0 dB	False	0,80	0,80	0,80	0,80	0,80	0,80	0,80	0,80
479	Bestaande bebouwing	14,80	7,74	Absoluut	0 dB	False	0,80	0,80	0,80	0,80	0,80	0,80	0,80	0,80
480	Bestaande bebouwing	12,17	8,61	Absoluut	0 dB	False	0,80	0,80	0,80	0,80	0,80	0,80	0,80	0,80
481	Bestaande bebouwing	13,51	8,46	Absoluut	0 dB	False	0,80	0,80	0,80	0,80	0,80	0,80	0,80	0,80
482	Bestaande bebouwing	13,51	8,39	Absoluut	0 dB	False	0,80	0,80	0,80	0,80	0,80	0,80	0,80	0,80
483	Bestaande bebouwing	13,45	8,32	Absoluut	0 dB	False	0,80	0,80	0,80	0,80	0,80	0,80	0,80	0,80
484	Bestaande bebouwing	11,41	8,01	Absoluut	0 dB	False	0,80	0,80	0,80	0,80	0,80	0,80	0,80	0,80
485	Bestaande bebouwing	16,93	7,70	Absoluut	0 dB	False	0,80	0,80	0,80	0,80	0,80	0,80	0,80	0,80
486	Bestaande bebouwing	14,26	7,67	Absoluut	0 dB	False	0,80	0,80	0,80	0,80	0,80	0,80	0,80	0,80
487	Bestaande bebouwing	14,02	7,63	Absoluut	0 dB	False	0,80	0,80	0,80	0,80	0,80	0,80	0,80	0,80
488	Bestaande bebouwing	11,41	7,83	Absoluut	0 dB	False	0,80	0,80	0,80	0,80	0,80	0,80	0,80	0,80
489	Bestaande bebouwing	15,96	0,00	Absoluut	0 dB	False	0,80	0,80	0,80	0,80	0,80	0,80	0,80	0,80
490	Bestaande bebouwing	13,22	9,00	Absoluut	0 dB	False	0,80	0,80	0,80	0,80	0,80	0,80	0,80	0,80
491	Bestaande bebouwing	14,34	9,00	Absoluut	0 dB	False	0,80	0,80	0,80	0,80	0,80	0,80	0,80	0,80
492	Bestaande bebouwing	10,68	8,50	Absoluut	0 dB	False	0,80	0,80	0,80	0,80	0,80	0,80	0,80	0,80
493	Bestaande bebouwing	10,80	8,50	Absoluut	0 dB	False	0,80	0,80	0,80	0,80	0,80	0,80	0,80	0,80
494	Bestaande bebouwing	14,41	9,18	Absoluut	0 dB	False	0,80	0,80	0,80	0,80	0,80	0,80	0,80	0,80
495	Bestaande bebouwing	15,16	9,00	Absoluut	0 dB	False	0,80	0,80	0,80	0,80	0,80	0,80	0,80	0,80
496	Bestaande bebouwing	14,49	8,16	Absoluut	0 dB	False	0,80	0,80	0,80	0,80	0,80	0,80	0,80	0,80
497	Bestaande bebouwing	15,23	8,41	Absoluut	0 dB	False	0,80	0,80	0,80	0,80	0,80	0,80	0,80	0,80
498	Bestaande bebouwing	13,70	8,81	Absoluut	0 dB	False	0,80	0,80	0,80	0,80	0,80	0,80	0,80	0,80
499	Bestaande bebouwing	14,10	0,00	Absoluut	0 dB	False	0,80	0,80	0,80	0,80	0,80	0,80	0,80	0,80
500	Bestaande bebouwing	13,44	8,08	Absoluut	0 dB	False	0,80	0,80	0,80	0,80	0,80	0,80	0,80	0,80
501	Bestaande bebouwing	11,83	9,14	Absoluut	0 dB	False	0,80	0,80	0,80	0,80	0,80	0,80	0,80	0,80
502	Bestaande bebouwing	14,58	9,09	Absoluut	0 dB	False	0,80	0,80	0,80	0,80	0,80	0,80	0,80	0,80
503	Bestaande bebouwing	15,21	0,00	Absoluut	0 dB	False	0,80	0,80	0,80	0,80	0,80	0,80	0,80	0,80
504	Bestaande bebouwing	11,56	9,16	Absoluut	0 dB	False	0,80	0,80	0,80	0,80	0,80	0,80	0,80	0,80
505	Bestaande bebouwing	14,49	9,00	Absoluut	0 dB	False	0,80	0,80	0,80	0,80	0,80	0,80	0,80	0,80
506	Bestaande bebouwing	13,38	8,78	Absoluut	0 dB	False	0,80	0,80	0,80	0,80	0,80	0,80	0,80	0,80
507	Bestaande bebouwing	11,08	8,69	Absoluut	0 dB	False	0,80	0,80	0,80	0,80	0,80	0,80	0,80	0,80
508	Bestaande bebouwing	22,01	9,93	Absoluut	0 dB	False	0,80	0,80	0,80	0,80	0,80	0,80	0,80	0,80
509	Bestaande bebouwing	14,62	9,00	Absoluut	0 dB	False	0,80	0,80	0,80	0,80	0,80	0,80	0,80	0,80
510	Bestaande bebouwing	13,90	10,83	Absoluut	0 dB	False	0,80	0,80	0,80	0,80	0,80	0,80	0,80	0,80
511	Bestaande bebouwing	13,58	8,50	Absoluut	0 dB	False	0,80	0,80	0,80	0,80	0,80	0,80	0,80	0,80
512	Bestaande bebouwing	13,57	8,50	Absoluut	0 dB	False	0,80	0,80	0,80	0,80	0,80	0,80	0,80	0,80
513	Bestaande bebouwing	17,01	11,75	Absoluut	0 dB	False	0,80	0,80	0,80	0,80	0,80	0,80	0,80	0,80
514	Bestaande bebouwing	15,51	8,41	Absoluut	0 dB	False	0,80	0,80	0,80	0,80	0,80	0,80	0,80	0,80
515	Bestaande bebouwing	15,51	8,41	Absoluut	0 dB	False	0,80	0,80	0,80	0,80	0,80	0,80	0,80	0,80
516	Bestaande bebouwing	10,62	8,50	Absoluut	0 dB	False	0,80	0,80	0,80	0,80	0,80	0,80	0,80	0,80
517	Bestaande bebouwing	15,39	10,91	Absoluut	0 dB	False	0,80	0,80	0,80	0,80	0,80	0,80	0,80	0,80
518	Bestaande bebouwing	14,73	8,17	Absoluut	0 dB	False	0,80	0,80	0,80	0,80	0,80	0,80	0,80	0,80
519	Bestaande bebouwing	13,49	8,22	Absoluut	0 dB	False	0,80	0,80	0,80	0,80	0,80	0,80	0,80	0,80
520	Bestaande bebouwing	13,52	8,26	Absoluut	0 dB	False	0,80	0,80	0,80	0,80	0,80	0,80	0,80	0,80
521	Bestaande bebouwing	13,48	8,39	Absoluut	0 dB	False	0,80	0,80	0,80	0,80	0,80	0,80	0,80	0,80
522	Bestaande bebouwing	13,54	8,50	Absoluut	0 dB	False	0,80	0,80	0,80	0,80	0,80	0,80	0,80	0,80
523	Bestaande bebouwing	13,45	8,50	Absoluut	0 dB	False	0,80	0,80	0,80	0,80	0,80	0,80	0,80	0,80
524	Bestaande bebouwing	13,11	8,14	Absoluut	0 dB	False	0,80	0,80	0,80	0,80	0,80	0,80	0,80	0,80
525	Bestaande bebouwing	13,46	8,18	Absoluut	0 dB	False	0,80	0,80	0,80	0,80	0,80	0,80	0,80	0,80
526	Bestaande bebouwing	12,96	8,25	Absoluut	0 dB	False	0,80	0,80	0,80	0,80	0,80	0,80	0,80	0,80
527	Bestaande bebouwing	13,43	8,46	Absoluut	0 dB	False	0,80	0,80	0,80	0,80	0,80	0,80	0,80	0,80
528	Bestaande bebouwing	15,46	8,38	Absoluut	0 dB	False	0,80	0,80	0,80	0,80	0,80	0,80	0,80	0,80

Wierdensestraat 10 te Nijverdal

Invoergegevens gebouwen

Model: Model wegverkeerslawaa
 Groep: (hoofdgroep)
 Lijst van Gebouwen, voor rekenmethode Wegverkeerslawaa - RMG-2012, wegverkeer


Naam	Omschr.	Hoogte	Maaveld	Hdef.	Cp	Zwevend	Refl. 63	Refl. 125	Refl. 250	Refl. 500	Refl. 1k	Refl. 2k	Refl. 4k	Refl. 8k
529	Bestaande bebouwing	13,69	9,00	Absoluut	0 dB	False	0,80	0,80	0,80	0,80	0,80	0,80	0,80	0,80
530	Bestaande bebouwing	17,02	11,73	Absoluut	0 dB	False	0,80	0,80	0,80	0,80	0,80	0,80	0,80	0,80
531	Bestaande bebouwing	17,61	12,36	Absoluut	0 dB	False	0,80	0,80	0,80	0,80	0,80	0,80	0,80	0,80
532	Bestaande bebouwing	13,84	8,81	Absoluut	0 dB	False	0,80	0,80	0,80	0,80	0,80	0,80	0,80	0,80
533	Bestaande bebouwing	11,41	8,33	Absoluut	0 dB	False	0,80	0,80	0,80	0,80	0,80	0,80	0,80	0,80
534	Bestaande bebouwing	13,06	8,19	Absoluut	0 dB	False	0,80	0,80	0,80	0,80	0,80	0,80	0,80	0,80
535	Bestaande bebouwing	13,69	8,33	Absoluut	0 dB	False	0,80	0,80	0,80	0,80	0,80	0,80	0,80	0,80
536	Bestaande bebouwing	13,46	8,09	Absoluut	0 dB	False	0,80	0,80	0,80	0,80	0,80	0,80	0,80	0,80
537	Bestaande bebouwing	11,41	8,18	Absoluut	0 dB	False	0,80	0,80	0,80	0,80	0,80	0,80	0,80	0,80
538	Bestaande bebouwing	19,71	10,43	Absoluut	0 dB	False	0,80	0,80	0,80	0,80	0,80	0,80	0,80	0,80
539	Bestaande bebouwing	11,93	9,07	Absoluut	0 dB	False	0,80	0,80	0,80	0,80	0,80	0,80	0,80	0,80
540	Bestaande bebouwing	13,01	9,57	Absoluut	0 dB	False	0,80	0,80	0,80	0,80	0,80	0,80	0,80	0,80
541	Bestaande bebouwing	15,36	10,91	Absoluut	0 dB	False	0,80	0,80	0,80	0,80	0,80	0,80	0,80	0,80
542	Bestaande bebouwing	15,48	8,44	Absoluut	0 dB	False	0,80	0,80	0,80	0,80	0,80	0,80	0,80	0,80
543	Bestaande bebouwing	12,35	0,00	Absoluut	0 dB	False	0,80	0,80	0,80	0,80	0,80	0,80	0,80	0,80
544	Bestaande bebouwing	11,53	7,97	Absoluut	0 dB	False	0,80	0,80	0,80	0,80	0,80	0,80	0,80	0,80
545	Bestaande bebouwing	12,93	10,08	Absoluut	0 dB	False	0,80	0,80	0,80	0,80	0,80	0,80	0,80	0,80
546	Bestaande bebouwing	15,70	9,00	Absoluut	0 dB	False	0,80	0,80	0,80	0,80	0,80	0,80	0,80	0,80
547	Bestaande bebouwing	15,32	9,11	Absoluut	0 dB	False	0,80	0,80	0,80	0,80	0,80	0,80	0,80	0,80
548	Bestaande bebouwing	11,41	7,66	Absoluut	0 dB	False	0,80	0,80	0,80	0,80	0,80	0,80	0,80	0,80
549	Bestaande bebouwing	15,44	8,50	Absoluut	0 dB	False	0,80	0,80	0,80	0,80	0,80	0,80	0,80	0,80
550	Bestaande bebouwing	11,41	9,00	Absoluut	0 dB	False	0,80	0,80	0,80	0,80	0,80	0,80	0,80	0,80
551	Bestaande bebouwing	15,20	0,00	Absoluut	0 dB	False	0,80	0,80	0,80	0,80	0,80	0,80	0,80	0,80
552	Bestaande bebouwing	14,28	9,24	Absoluut	0 dB	False	0,80	0,80	0,80	0,80	0,80	0,80	0,80	0,80
553	Bestaande bebouwing	11,92	10,48	Absoluut	0 dB	False	0,80	0,80	0,80	0,80	0,80	0,80	0,80	0,80
554	Bestaande bebouwing	14,28	9,13	Absoluut	0 dB	False	0,80	0,80	0,80	0,80	0,80	0,80	0,80	0,80
555	Bestaande bebouwing	13,50	8,39	Absoluut	0 dB	False	0,80	0,80	0,80	0,80	0,80	0,80	0,80	0,80
556	Bestaande bebouwing	15,29	9,46	Absoluut	0 dB	False	0,80	0,80	0,80	0,80	0,80	0,80	0,80	0,80
557	Bestaande bebouwing	11,57	8,89	Absoluut	0 dB	False	0,80	0,80	0,80	0,80	0,80	0,80	0,80	0,80
558	Bestaande bebouwing	15,20	11,74	Absoluut	0 dB	False	0,80	0,80	0,80	0,80	0,80	0,80	0,80	0,80
559	Bestaande bebouwing	16,37	9,06	Absoluut	0 dB	False	0,80	0,80	0,80	0,80	0,80	0,80	0,80	0,80
560	Bestaande bebouwing	13,86	11,36	Absoluut	0 dB	False	0,80	0,80	0,80	0,80	0,80	0,80	0,80	0,80
561	Bestaande bebouwing	14,87	8,01	Absoluut	0 dB	False	0,80	0,80	0,80	0,80	0,80	0,80	0,80	0,80
562	Bestaande bebouwing	15,58	9,52	Absoluut	0 dB	False	0,80	0,80	0,80	0,80	0,80	0,80	0,80	0,80
563	Bestaande bebouwing	11,94	9,49	Absoluut	0 dB	False	0,80	0,80	0,80	0,80	0,80	0,80	0,80	0,80
564	Bestaande bebouwing	13,52	8,27	Absoluut	0 dB	False	0,80	0,80	0,80	0,80	0,80	0,80	0,80	0,80
565	Bestaande bebouwing	16,91	9,34	Absoluut	0 dB	False	0,80	0,80	0,80	0,80	0,80	0,80	0,80	0,80
566	Bestaande bebouwing	23,01	8,39	Absoluut	0 dB	False	0,80	0,80	0,80	0,80	0,80	0,80	0,80	0,80
567	Bestaande bebouwing	16,38	11,00	Absoluut	0 dB	False	0,80	0,80	0,80	0,80	0,80	0,80	0,80	0,80
568	Bestaande bebouwing	17,60	12,28	Absoluut	0 dB	False	0,80	0,80	0,80	0,80	0,80	0,80	0,80	0,80
569	Bestaande bebouwing	14,07	11,19	Absoluut	0 dB	False	0,80	0,80	0,80	0,80	0,80	0,80	0,80	0,80
570	Bestaande bebouwing	14,41	9,00	Absoluut	0 dB	False	0,80	0,80	0,80	0,80	0,80	0,80	0,80	0,80
571	Bestaande bebouwing	14,08	9,00	Absoluut	0 dB	False	0,80	0,80	0,80	0,80	0,80	0,80	0,80	0,80
572	Bestaande bebouwing	16,85	11,72	Absoluut	0 dB	False	0,80	0,80	0,80	0,80	0,80	0,80	0,80	0,80
573	Bestaande bebouwing	14,59	9,07	Absoluut	0 dB	False	0,80	0,80	0,80	0,80	0,80	0,80	0,80	0,80
574	Bestaande bebouwing	13,65	9,28	Absoluut	0 dB	False	0,80	0,80	0,80	0,80	0,80	0,80	0,80	0,80
575	Bestaande bebouwing	17,11	11,50	Absoluut	0 dB	False	0,80	0,80	0,80	0,80	0,80	0,80	0,80	0,80
576	Bestaande bebouwing	14,34	9,02	Absoluut	0 dB	False	0,80	0,80	0,80	0,80	0,80	0,80	0,80	0,80
577	Bestaande bebouwing	13,68	8,37	Absoluut	0 dB	False	0,80	0,80	0,80	0,80	0,80	0,80	0,80	0,80
578	Bestaande bebouwing	13,67	11,22	Absoluut	0 dB	False	0,80	0,80	0,80	0,80	0,80	0,80	0,80	0,80
579	Bestaande bebouwing	10,77	8,50	Absoluut	0 dB	False	0,80	0,80	0,80	0,80	0,80	0,80	0,80	0,80
580	Bestaande bebouwing	13,61	9,00	Absoluut	0 dB	False	0,80	0,80	0,80	0,80	0,80	0,80	0,80	0,80
581	Bestaande bebouwing	13,60	8,50	Absoluut	0 dB	False	0,80	0,80	0,80	0,80	0,80	0,80	0,80	0,80
582	Bestaande bebouwing	13,61	11,07	Absoluut	0 dB	False	0,80	0,80	0,80	0,80	0,80	0,80	0,80	0,80
583	Bestaande bebouwing	17,20	9,36	Absoluut	0 dB	False	0,80	0,80	0,80	0,80	0,80	0,80	0,80	0,80
584	Bestaande bebouwing	14,11	8,62	Absoluut	0 dB	False	0,80	0,80	0,80	0,80	0,80	0,80	0,80	0,80
585	Bestaande bebouwing	15,68	7,80	Absoluut	0 dB	False	0,80	0,80	0,80	0,80	0,80	0,80	0,80	0,80
586	Bestaande bebouwing	11,08	8,09	Absoluut	0 dB	False	0,80	0,80	0,80	0,80	0,80	0,80	0,80	0,80
587	Bestaande bebouwing	14,77	8,86	Absoluut	0 dB	False	0,80	0,80	0,80	0,80	0,80	0,80	0,80	0,80
588	Bestaande bebouwing	16,30	11,26	Absoluut	0 dB	False	0,80	0,80	0,80	0,80	0,80	0,80	0,80	0,80
589	Bestaande bebouwing	17,66	11,85	Absoluut	0 dB	False	0,80	0,80	0,80	0,80	0,80	0,80	0,80	0,80
590	Bestaande bebouwing	14,89	11,25	Absoluut	0 dB	False	0,80	0,80	0,80	0,80	0,80	0,80	0,80	0,80
591	Bestaande bebouwing	13,17	9,00	Absoluut	0 dB	False	0,80	0,80	0,80	0,80	0,80	0,80	0,80	0,80
592	Bestaande bebouwing	14,07	9,00	Absoluut	0 dB	False	0,80	0,80	0,80	0,80	0,80	0,80	0,80	0,80
593	Bestaande bebouwing	13,63	8,44	Absoluut	0 dB	False	0,80	0,80	0,80	0,80	0,80	0,80	0,80	0,80
594	Bestaande bebouwing	14,09	9,00	Absoluut	0 dB	False	0,80	0,80	0,80	0,80	0,80	0,80	0,80	0,80

Wierdensestraat 10 te Nijverdal

Invoergegevens gebouwen

Model: Model wegverkeerslawaii
 Groep: (hoofdgroep)
 Lijst van Gebouwen, voor rekenmethode Wegverkeerslawaii - RMG-2012, wegverkeer

Naam	Omschr.	Hoogte	Maaiveld	Hdef.	Cp	Zwevend	Refl. 63	Refl. 125	Refl. 250	Refl. 500	Refl. 1k	Refl. 2k	Refl. 4k	Refl. 8k
595	Bestaande bebouwing	12,48	10,21	Absoluut	0 dB	False	0,80	0,80	0,80	0,80	0,80	0,80	0,80	0,80
596	Bestaande bebouwing	16,56	11,84	Absoluut	0 dB	False	0,80	0,80	0,80	0,80	0,80	0,80	0,80	0,80
597	Bestaande bebouwing	17,91	12,50	Absoluut	0 dB	False	0,80	0,80	0,80	0,80	0,80	0,80	0,80	0,80
598	Bestaande bebouwing	16,76	11,54	Absoluut	0 dB	False	0,80	0,80	0,80	0,80	0,80	0,80	0,80	0,80
599	Bestaande bebouwing	13,57	8,31	Absoluut	0 dB	False	0,80	0,80	0,80	0,80	0,80	0,80	0,80	0,80
600	Bestaande bebouwing	16,07	11,50	Absoluut	0 dB	False	0,80	0,80	0,80	0,80	0,80	0,80	0,80	0,80
601	Bestaande bebouwing	16,78	12,22	Absoluut	0 dB	False	0,80	0,80	0,80	0,80	0,80	0,80	0,80	0,80
602	Bestaande bebouwing	16,40	12,00	Absoluut	0 dB	False	0,80	0,80	0,80	0,80	0,80	0,80	0,80	0,80
603	Bestaande bebouwing	11,55	8,00	Absoluut	0 dB	False	0,80	0,80	0,80	0,80	0,80	0,80	0,80	0,80
604	Bestaande bebouwing	15,00	11,67	Absoluut	0 dB	False	0,80	0,80	0,80	0,80	0,80	0,80	0,80	0,80
605	Bestaande bebouwing	16,64	12,03	Absoluut	0 dB	False	0,80	0,80	0,80	0,80	0,80	0,80	0,80	0,80
606	Bestaande bebouwing	14,24	9,00	Absoluut	0 dB	False	0,80	0,80	0,80	0,80	0,80	0,80	0,80	0,80
607	Bestaande bebouwing	11,77	9,18	Absoluut	0 dB	False	0,80	0,80	0,80	0,80	0,80	0,80	0,80	0,80
608	Bestaande bebouwing	17,32	12,50	Absoluut	0 dB	False	0,80	0,80	0,80	0,80	0,80	0,80	0,80	0,80
609	Bestaande bebouwing	16,14	8,63	Absoluut	0 dB	False	0,80	0,80	0,80	0,80	0,80	0,80	0,80	0,80
610	Bestaande bebouwing	15,57	8,71	Absoluut	0 dB	False	0,80	0,80	0,80	0,80	0,80	0,80	0,80	0,80
611	Bestaande bebouwing	11,67	8,91	Absoluut	0 dB	False	0,80	0,80	0,80	0,80	0,80	0,80	0,80	0,80
612	Bestaande bebouwing	15,20	9,50	Absoluut	0 dB	False	0,80	0,80	0,80	0,80	0,80	0,80	0,80	0,80
613	Bestaande bebouwing	15,31	11,51	Absoluut	0 dB	False	0,80	0,80	0,80	0,80	0,80	0,80	0,80	0,80
614	Bestaande bebouwing	17,29	11,85	Absoluut	0 dB	False	0,80	0,80	0,80	0,80	0,80	0,80	0,80	0,80
615	Bestaande bebouwing	12,24	9,05	Absoluut	0 dB	False	0,80	0,80	0,80	0,80	0,80	0,80	0,80	0,80
616	Bestaande bebouwing	15,51	8,27	Absoluut	0 dB	False	0,80	0,80	0,80	0,80	0,80	0,80	0,80	0,80
617	Bestaande bebouwing	10,78	8,50	Absoluut	0 dB	False	0,80	0,80	0,80	0,80	0,80	0,80	0,80	0,80
618	Bestaande bebouwing	15,57	9,33	Absoluut	0 dB	False	0,80	0,80	0,80	0,80	0,80	0,80	0,80	0,80
619	Bestaande bebouwing	15,16	9,57	Absoluut	0 dB	False	0,80	0,80	0,80	0,80	0,80	0,80	0,80	0,80
620	Bestaande bebouwing	14,24	9,00	Absoluut	0 dB	False	0,80	0,80	0,80	0,80	0,80	0,80	0,80	0,80
621	Bestaande bebouwing	13,70	9,00	Absoluut	0 dB	False	0,80	0,80	0,80	0,80	0,80	0,80	0,80	0,80
622	Bestaande bebouwing	15,08	8,50	Absoluut	0 dB	False	0,80	0,80	0,80	0,80	0,80	0,80	0,80	0,80
623	Bestaande bebouwing	13,49	8,50	Absoluut	0 dB	False	0,80	0,80	0,80	0,80	0,80	0,80	0,80	0,80
624	Bestaande bebouwing	10,92	8,50	Absoluut	0 dB	False	0,80	0,80	0,80	0,80	0,80	0,80	0,80	0,80
625	Bestaande bebouwing	15,74	9,16	Absoluut	0 dB	False	0,80	0,80	0,80	0,80	0,80	0,80	0,80	0,80

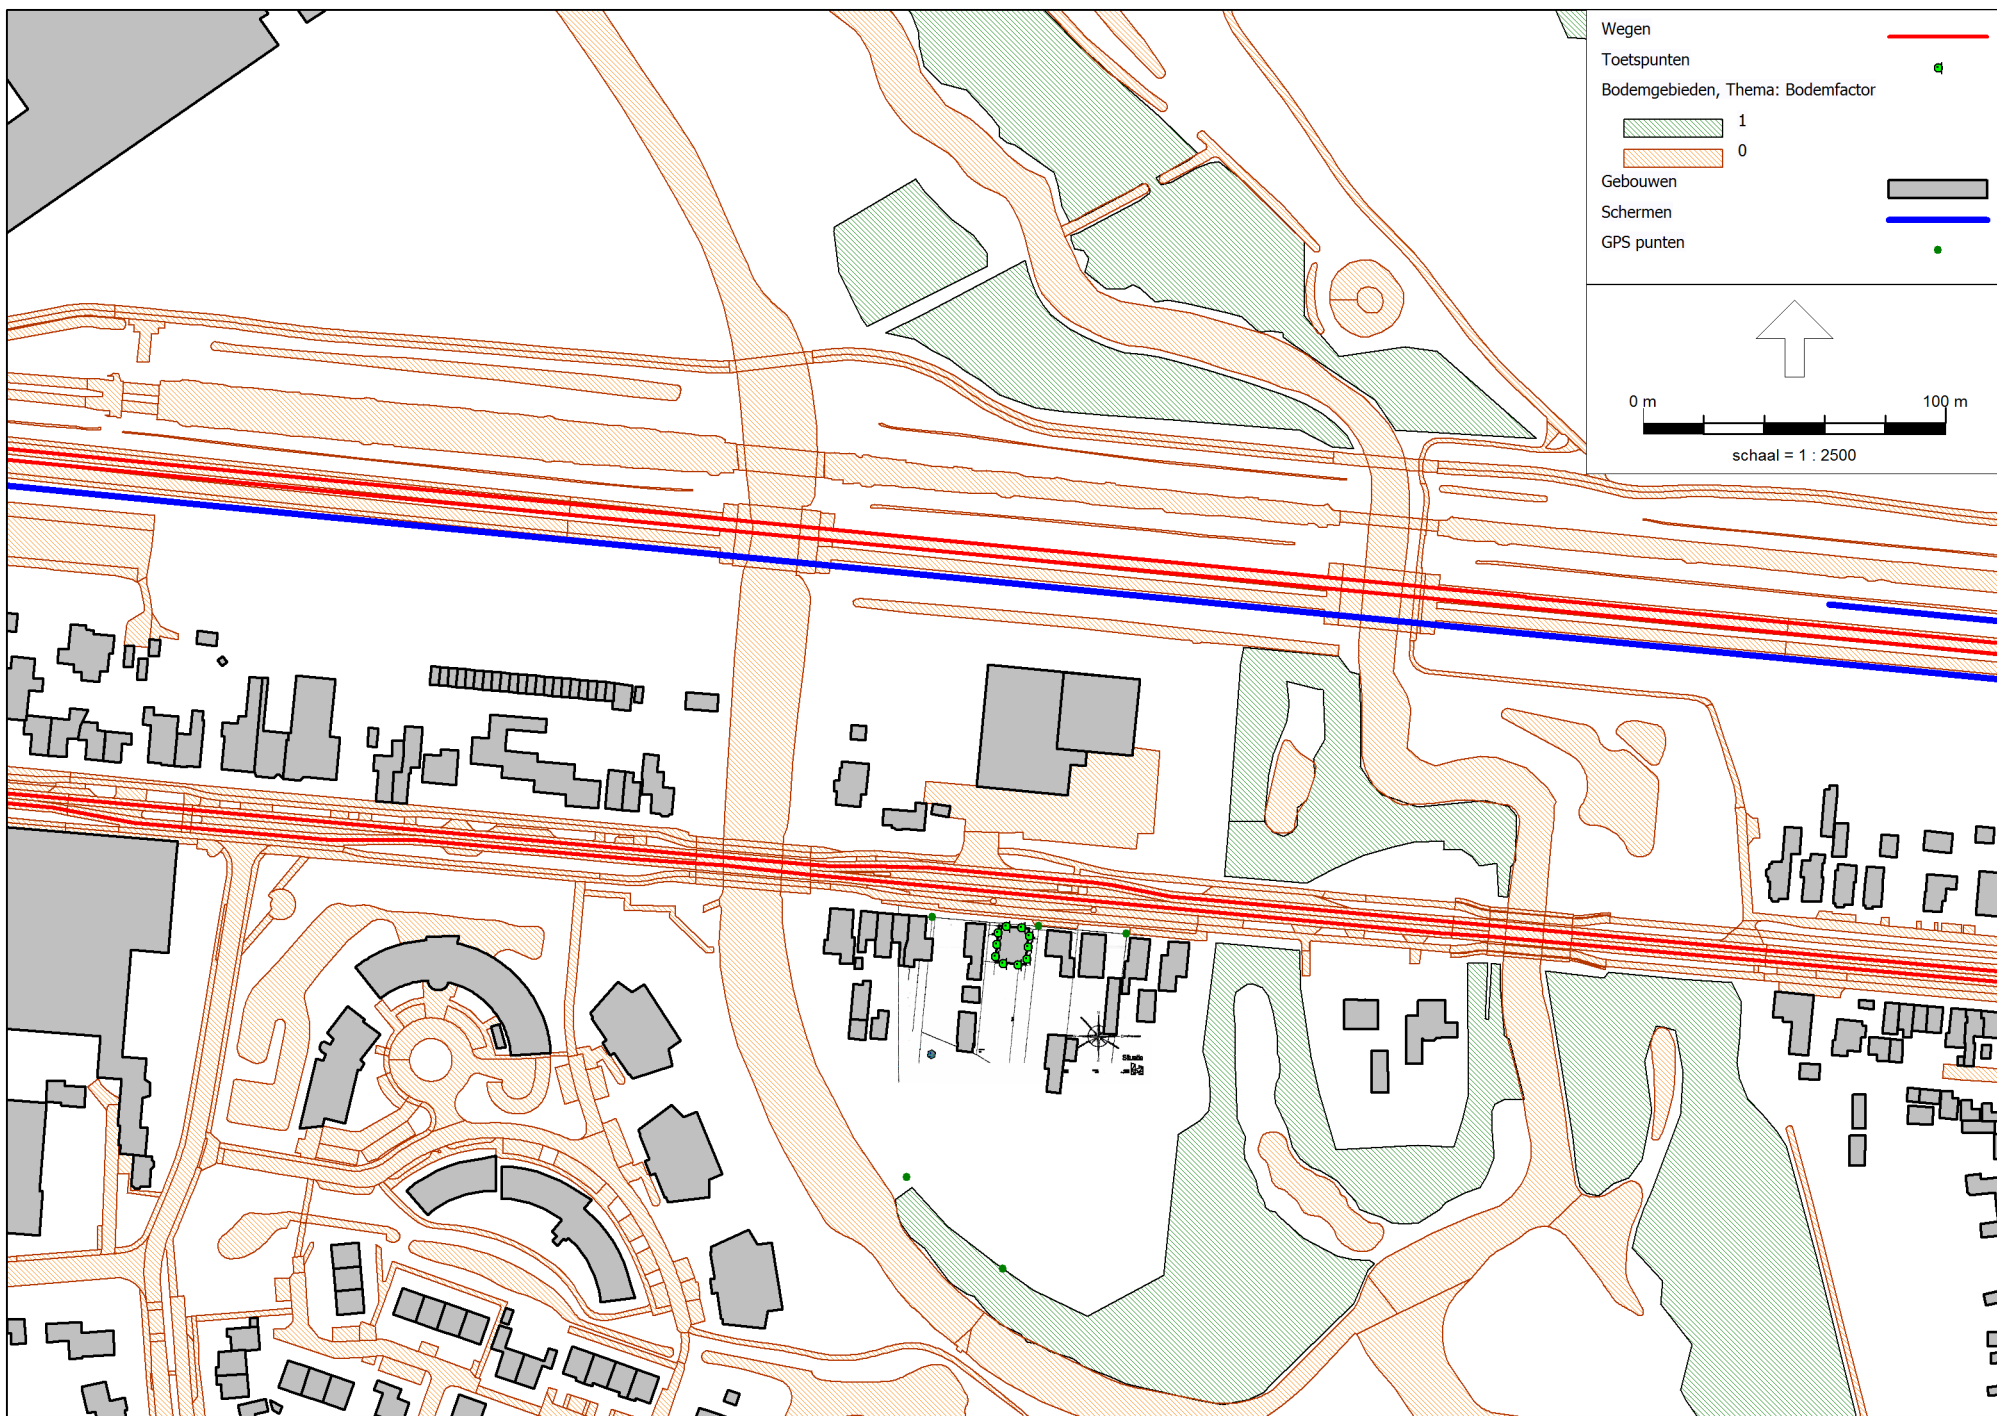



Wierdensestraat 10 te Nijverdal
Invoergegevens beoordelingspunten

Model: Model wegverkeerslawaaï
Groep: (hoofdgroep)

Lijst van Toetspunten, voor rekenmethode Wegverkeerslawaaï - RMG-2012, wegverkeer

Naam	Omschr.	Maaiveld	Hdef.	Hoogte A	Hoogte B	Hoogte C	Hoogte D	Hoogte E	Hoogte F	Gevel
01	Voorgevel (noord)	8,53	Relatief	1,50	4,50	7,50	--	--	--	Ja
02	Voorgevel (noord)	8,55	Relatief	1,50	4,50	7,50	--	--	--	Ja
03	Linker zijgevel (oost)	8,47	Relatief	1,50	4,50	7,50	--	--	--	Ja
04	Linker zijgevel (oost)	8,25	Relatief	1,50	4,50	7,50	--	--	--	Ja
05	Linker zijgevel (oost)	8,19	Relatief	1,50	4,50	7,50	--	--	--	Ja
06	Achtergevel (zuid)	8,00	Relatief	1,50	4,50	7,50	--	--	--	Ja
07	Achtergevel (zuid)	8,00	Relatief	1,50	4,50	7,50	--	--	--	Ja
08	Rechter zijgevel (west)	8,07	Relatief	1,50	4,50	7,50	--	--	--	Ja
09	Rechter zijgevel (west)	8,14	Relatief	1,50	4,50	7,50	--	--	--	Ja
10	Rechter zijgevel (west)	8,45	Relatief	1,50	4,50	7,50	--	--	--	Ja

Bijlage 3: Rekenresultaten wegverkeerslawaa

Wierdensestraat 10 te Nijverdal
Resultaten N35 (incl. aftrek 2 dB ex art. 110g Wgh)

Rapport: Resultatentabel
Model: Model wegverkeerslawaa
L_{Aeq} totaalresultaten voor toetspunten
Groep: N35
Groepsreductie: Ja

Naam						
Toetspunt	Omschrijving	Hoogte	Dag	Avond	Nacht	Lden
01_A	Voorgevel (noord)	1,50	44,4	38,1	37,1	45,4
01_B	Voorgevel (noord)	4,50	47,0	40,6	39,6	47,9
01_C	Voorgevel (noord)	7,50	48,7	42,3	41,3	49,6
02_A	Voorgevel (noord)	1,50	44,5	38,1	37,1	45,4
02_B	Voorgevel (noord)	4,50	47,1	40,8	39,8	48,1
02_C	Voorgevel (noord)	7,50	48,8	42,5	41,4	49,7
03_A	Linker zijgevel (oost)	1,50	40,3	33,9	32,9	41,2
03_B	Linker zijgevel (oost)	4,50	42,2	35,8	34,8	43,1
03_C	Linker zijgevel (oost)	7,50	44,9	38,6	37,5	45,8
04_A	Linker zijgevel (oost)	1,50	38,0	31,6	30,7	38,9
04_B	Linker zijgevel (oost)	4,50	41,2	34,9	33,9	42,2
04_C	Linker zijgevel (oost)	7,50	44,6	38,3	37,2	45,5
05_A	Linker zijgevel (oost)	1,50	37,8	31,4	30,5	38,7
05_B	Linker zijgevel (oost)	4,50	41,2	34,8	33,9	42,1
05_C	Linker zijgevel (oost)	7,50	44,1	37,7	36,7	45,0
06_A	Achtergevel (zuid)	1,50	33,6	27,2	26,3	34,6
06_B	Achtergevel (zuid)	4,50	33,6	27,2	26,3	34,5
06_C	Achtergevel (zuid)	7,50	33,1	26,8	25,8	34,1
07_A	Achtergevel (zuid)	1,50	33,9	27,5	26,6	34,8
07_B	Achtergevel (zuid)	4,50	33,2	26,8	25,9	34,2
07_C	Achtergevel (zuid)	7,50	32,7	26,3	25,4	33,6
08_A	Rechter zijgevel (west)	1,50	38,9	32,5	31,6	39,9
08_B	Rechter zijgevel (west)	4,50	43,5	37,2	36,2	44,5
08_C	Rechter zijgevel (west)	7,50	45,4	39,1	38,0	46,3
09_A	Rechter zijgevel (west)	1,50	40,1	33,7	32,8	41,0
09_B	Rechter zijgevel (west)	4,50	43,6	37,2	36,2	44,5
09_C	Rechter zijgevel (west)	7,50	45,7	39,4	38,3	46,6
10_A	Rechter zijgevel (west)	1,50	41,7	35,3	34,3	42,6
10_B	Rechter zijgevel (west)	4,50	43,9	37,6	36,6	44,8
10_C	Rechter zijgevel (west)	7,50	46,1	39,7	38,7	47,0

Alle getoonde dB-waarden zijn A-gewogen

Wierdensestraat 10 te Nijverdal
Resultaten Wierdensestraat (incl. aftrek 5 dB ex art. 110g Wgh)

Rapport: Resultatentabel
Model: Model wegverkeerslawaaï
L_{Aeq} totaalresultaten voor toetspunten
Groep: Wierdensestraat
Groepsreductie: Ja

Naam						
Toetspunt	Omschrijving	Hoogte	Dag	Avond	Nacht	Lden
01_A	Voorgevel (noord)	1,50	57,2	54,0	47,7	57,7
01_B	Voorgevel (noord)	4,50	57,5	54,3	48,0	58,0
01_C	Voorgevel (noord)	7,50	57,2	54,0	47,8	57,8
02_A	Voorgevel (noord)	1,50	57,2	54,0	47,8	57,7
02_B	Voorgevel (noord)	4,50	57,5	54,3	48,1	58,0
02_C	Voorgevel (noord)	7,50	57,2	54,0	47,8	57,8
03_A	Linker zijgevel (oost)	1,50	52,8	49,6	43,4	53,4
03_B	Linker zijgevel (oost)	4,50	53,3	50,1	43,8	53,8
03_C	Linker zijgevel (oost)	7,50	53,4	50,2	43,9	53,9
04_A	Linker zijgevel (oost)	1,50	50,6	47,4	41,2	51,1
04_B	Linker zijgevel (oost)	4,50	51,3	48,1	41,9	51,9
04_C	Linker zijgevel (oost)	7,50	51,5	48,3	42,1	52,0
05_A	Linker zijgevel (oost)	1,50	48,5	45,3	39,0	49,0
05_B	Linker zijgevel (oost)	4,50	49,4	46,2	40,0	49,9
05_C	Linker zijgevel (oost)	7,50	49,7	46,5	40,3	50,2
06_A	Achtergevel (zuid)	1,50	24,7	21,4	15,3	25,2
06_B	Achtergevel (zuid)	4,50	31,1	28,0	21,7	31,7
06_C	Achtergevel (zuid)	7,50	32,9	29,7	23,5	33,4
07_A	Achtergevel (zuid)	1,50	26,0	22,7	16,6	26,5
07_B	Achtergevel (zuid)	4,50	33,2	30,0	23,8	33,7
07_C	Achtergevel (zuid)	7,50	32,8	29,6	23,4	33,4
08_A	Rechter zijgevel (west)	1,50	47,3	44,1	37,9	47,8
08_B	Rechter zijgevel (west)	4,50	49,6	46,4	40,1	50,1
08_C	Rechter zijgevel (west)	7,50	51,2	48,0	41,7	51,7
09_A	Rechter zijgevel (west)	1,50	49,9	46,7	40,4	50,4
09_B	Rechter zijgevel (west)	4,50	51,3	48,1	41,9	51,8
09_C	Rechter zijgevel (west)	7,50	52,2	49,0	42,8	52,8
10_A	Rechter zijgevel (west)	1,50	52,6	49,4	43,2	53,2
10_B	Rechter zijgevel (west)	4,50	53,3	50,1	43,8	53,8
10_C	Rechter zijgevel (west)	7,50	53,4	50,2	44,0	53,9

Alle getoonde dB-waarden zijn A-gewogen

Wierdensestraat 10 te Nijverdal

Resultaten gecumuleerde geluidbelasting (excl. aftrek ex art. 110g Wgh)

Rapport: Resultatentabel
 Model: Model wegverkeerslawaaï
 LAeq totaalresultaten voor toetspunten
 Groep: (hoofdgroep)
 Groepsreductie: Nee

Naam						
Toetspunt	Omschrijving	Hoogte	Dag	Avond	Nacht	Lden
01_A	Voorgevel (noord)	1,50	62,3	59,0	52,9	62,8
01_B	Voorgevel (noord)	4,50	62,7	59,4	53,3	63,2
01_C	Voorgevel (noord)	7,50	62,5	59,2	53,3	63,1
02_A	Voorgevel (noord)	1,50	62,3	59,1	52,9	62,9
02_B	Voorgevel (noord)	4,50	62,7	59,4	53,4	63,2
02_C	Voorgevel (noord)	7,50	62,5	59,2	53,3	63,1
03_A	Linker zijgevel (oost)	1,50	57,9	54,7	48,6	58,5
03_B	Linker zijgevel (oost)	4,50	58,4	55,2	49,1	59,0
03_C	Linker zijgevel (oost)	7,50	58,7	55,3	49,4	59,2
04_A	Linker zijgevel (oost)	1,50	55,7	52,5	46,3	56,3
04_B	Linker zijgevel (oost)	4,50	56,5	53,2	47,2	57,1
04_C	Linker zijgevel (oost)	7,50	56,9	53,5	47,7	57,5
05_A	Linker zijgevel (oost)	1,50	53,6	50,4	44,3	54,2
05_B	Linker zijgevel (oost)	4,50	54,7	51,3	45,5	55,3
05_C	Linker zijgevel (oost)	7,50	55,3	51,8	46,1	55,9
06_A	Achtergevel (zuid)	1,50	36,6	31,1	29,0	37,5
06_B	Achtergevel (zuid)	4,50	38,9	34,5	30,6	39,6
06_C	Achtergevel (zuid)	7,50	39,7	35,7	31,1	40,4
07_A	Achtergevel (zuid)	1,50	37,1	31,7	29,4	38,0
07_B	Achtergevel (zuid)	4,50	40,0	35,9	31,4	40,6
07_C	Achtergevel (zuid)	7,50	39,5	35,5	30,9	40,2
08_A	Rechter zijgevel (west)	1,50	52,6	49,3	43,4	53,2
08_B	Rechter zijgevel (west)	4,50	55,1	51,6	45,9	55,7
08_C	Rechter zijgevel (west)	7,50	56,7	53,2	47,6	57,3
09_A	Rechter zijgevel (west)	1,50	55,1	51,8	45,8	55,6
09_B	Rechter zijgevel (west)	4,50	56,6	53,3	47,4	57,2
09_C	Rechter zijgevel (west)	7,50	57,7	54,3	48,5	58,3
10_A	Rechter zijgevel (west)	1,50	57,8	54,5	48,5	58,4
10_B	Rechter zijgevel (west)	4,50	58,5	55,2	49,2	59,1
10_C	Rechter zijgevel (west)	7,50	58,8	55,4	49,6	59,3

Alle getoonde dB-waarden zijn A-gewogen

Bijlage 4: Overzicht hogere waarden

Hogere waarden

verzoek hogere waarden



project:	Wierdensestraat 10 te Nijverdal
projectnr.:	23.165
omschrijving:	Hogere waarden voor wegverkeerslawaaï

Id.	Omschrijving	Hoogte	N35	Wierdensestraat
		[m]	Lden [dB]	Lden [dB]
01_A	Voorgevel (noord)	1,5	-	58
01_B	Voorgevel (noord)	4,5	-	58
01_C	Voorgevel (noord)	7,5	50	58
02_A	Voorgevel (noord)	1,5	-	58
02_B	Voorgevel (noord)	4,5	-	58
02_C	Voorgevel (noord)	7,5	50	58
03_A	Linker zijgevel (oost)	1,5	-	53
03_B	Linker zijgevel (oost)	4,5	-	54
03_C	Linker zijgevel (oost)	7,5	-	54
04_A	Linker zijgevel (oost)	1,5	-	51
04_B	Linker zijgevel (oost)	4,5	-	52
04_C	Linker zijgevel (oost)	7,5	-	52
05_A	Linker zijgevel (oost)	1,5	-	49
05_B	Linker zijgevel (oost)	4,5	-	50
05_C	Linker zijgevel (oost)	7,5	-	50
06_A	Achtergevel (zuid)	1,5	-	-
06_B	Achtergevel (zuid)	4,5	-	-
06_C	Achtergevel (zuid)	7,5	-	-
07_A	Achtergevel (zuid)	1,5	-	-
07_B	Achtergevel (zuid)	4,5	-	-
07_C	Achtergevel (zuid)	7,5	-	-
08_A	Rechter zijgevel (west)	1,5	-	-
08_B	Rechter zijgevel (west)	4,5	-	50
08_C	Rechter zijgevel (west)	7,5	-	52
09_A	Rechter zijgevel (west)	1,5	-	50
09_B	Rechter zijgevel (west)	4,5	-	52
09_C	Rechter zijgevel (west)	7,5	-	53
10_A	Rechter zijgevel (west)	1,5	-	53
10_B	Rechter zijgevel (west)	4,5	-	54
10_C	Rechter zijgevel (west)	7,5	-	54