



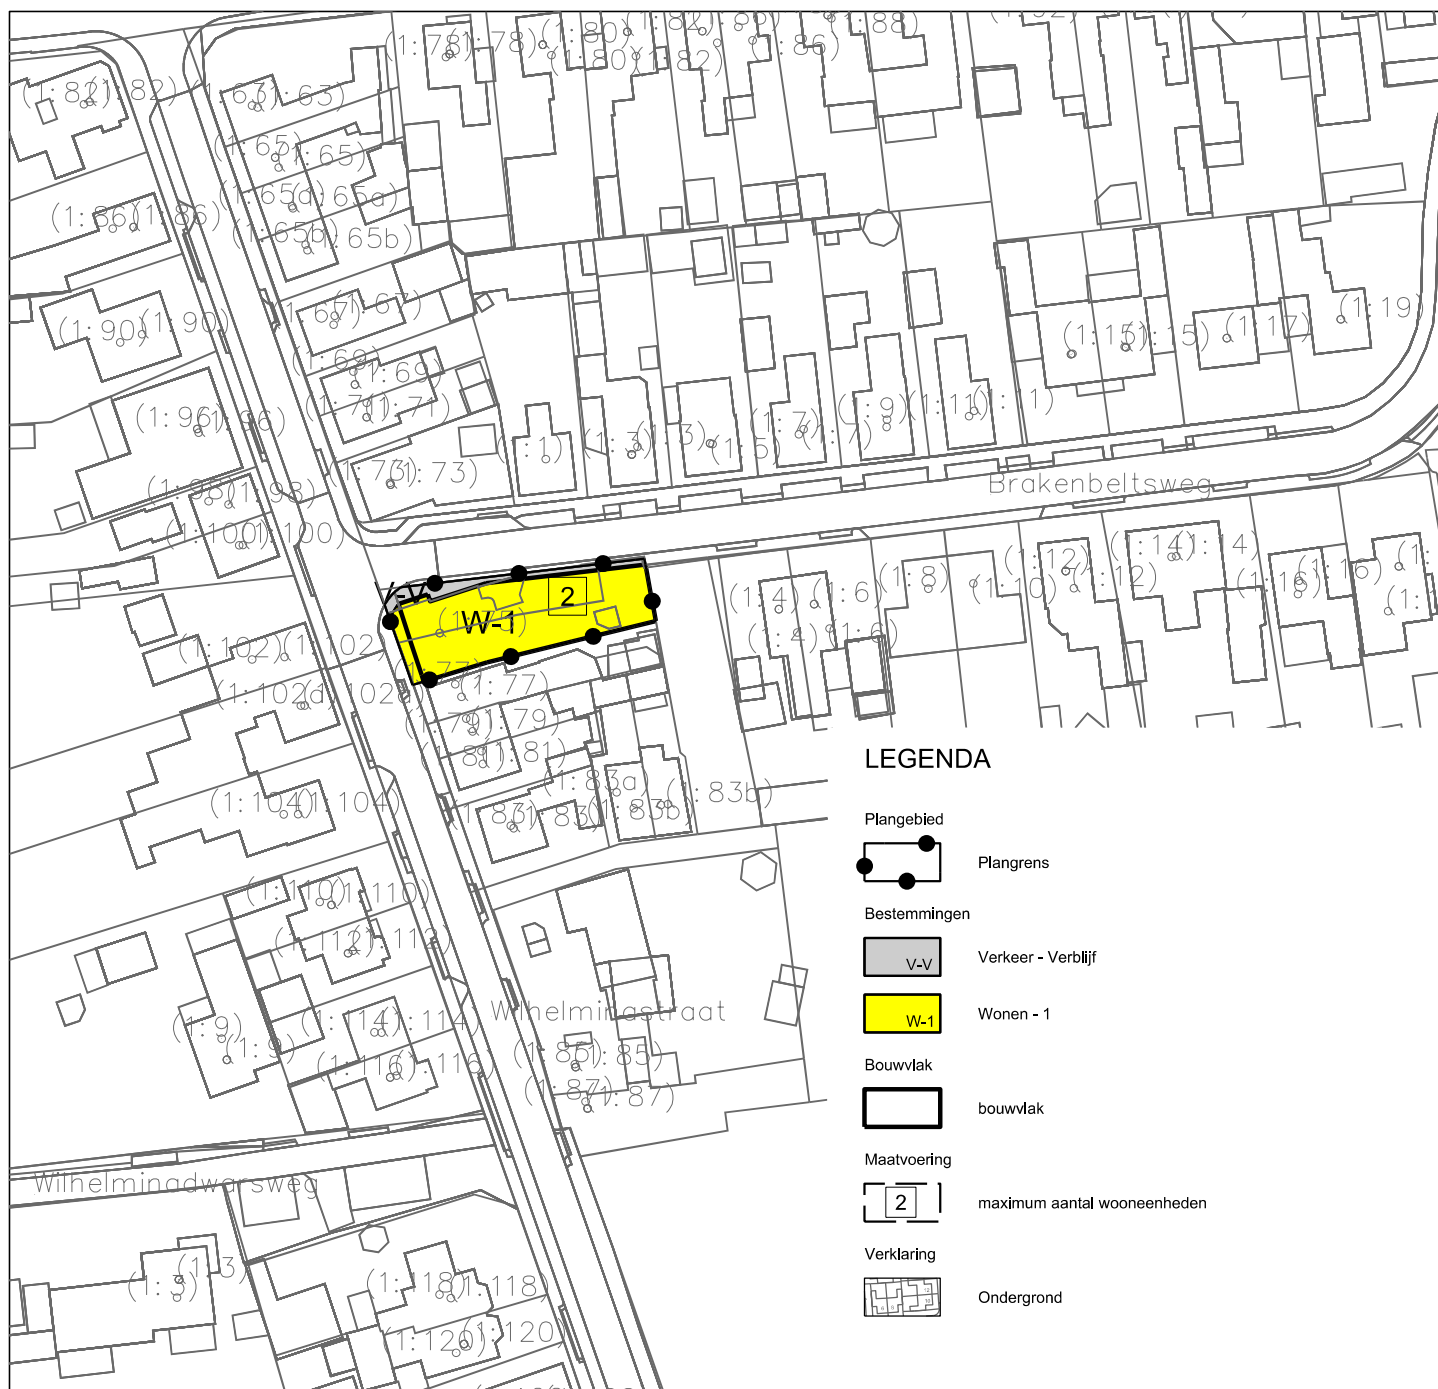

Gemeente Hellendoorn

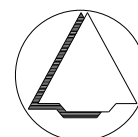

NAAM PLAN

Wilhelminastraat 75, Nijverdal

NAAM GML-BESTAND

NL.IMRO.0163.BPNDWILHELSTR75-VG01

DATUM

1-2-2022

BLAD VAN BLADEN

1 VAN 1

FORMAAT

A4



Best M ingenieursbureau

Buiksloterdijk 338 1034 ZG Amsterdam
020 6338110 www.bestm.nl



Twentepoort Oost 16A 7609 RG Almelo
0546 454466 www.bjz.nu

TEKENAAR

MvL

SCHAAL

1 : 1000