



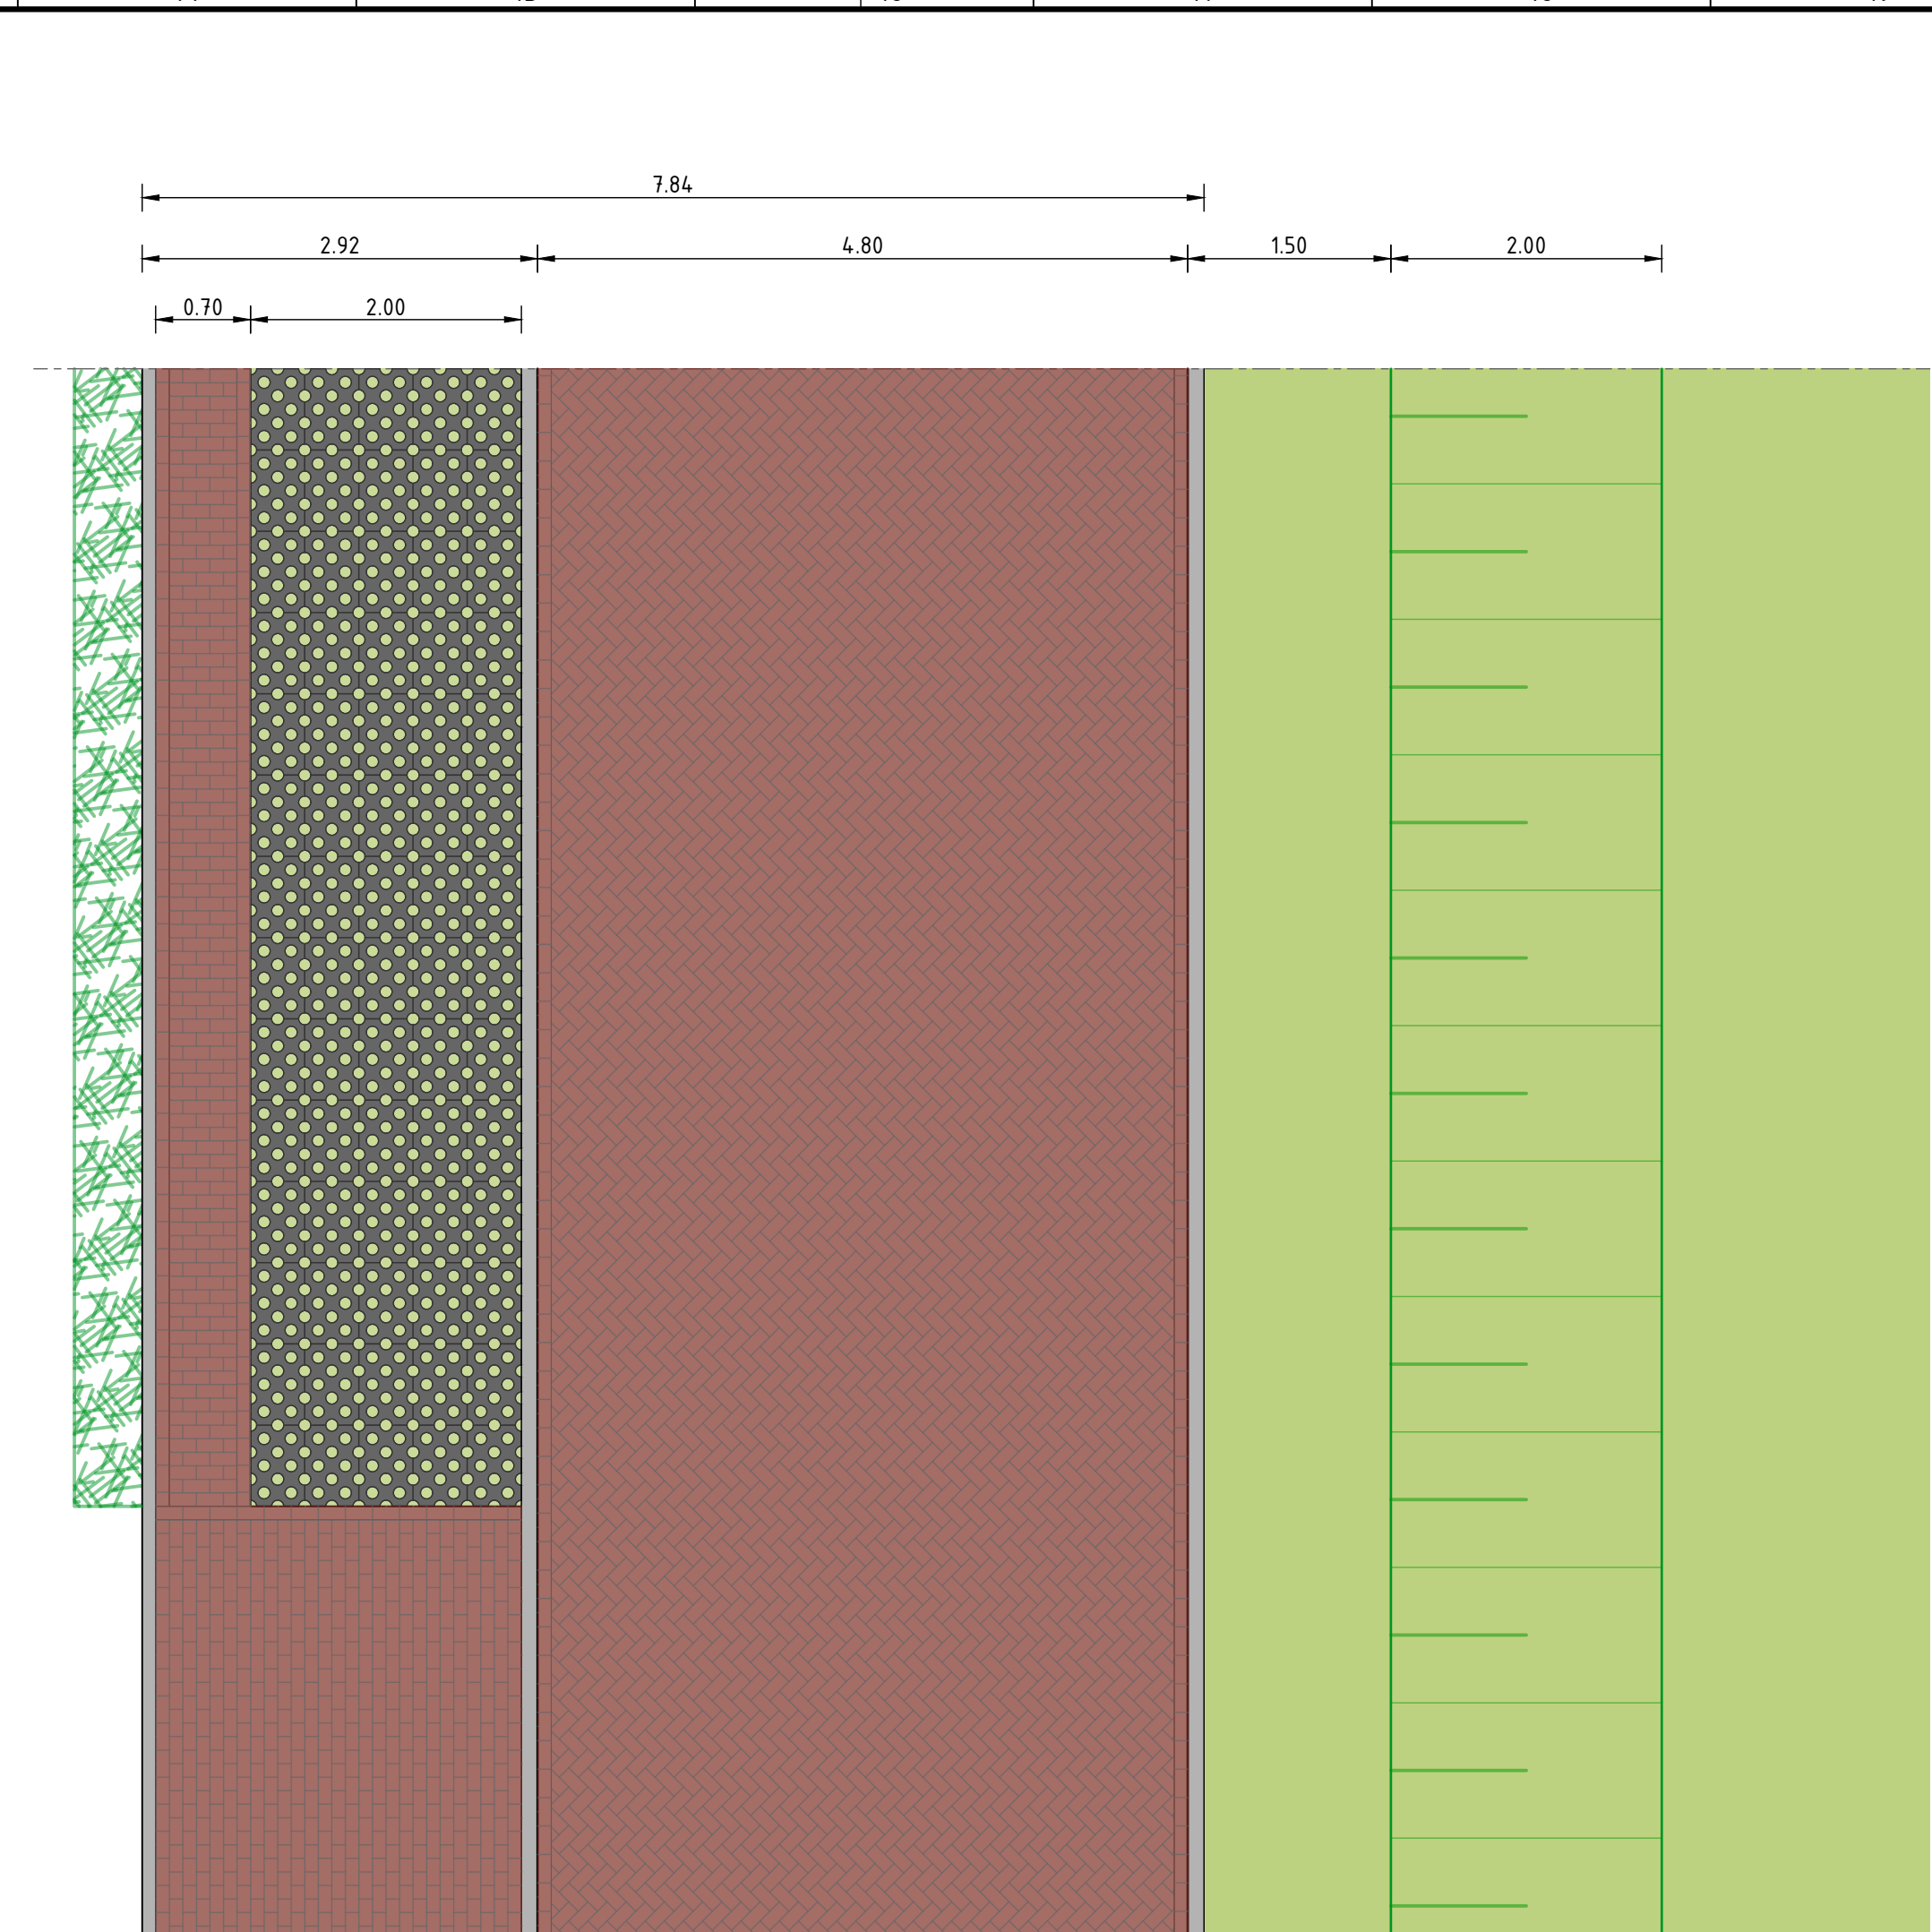


Bovenaanzicht

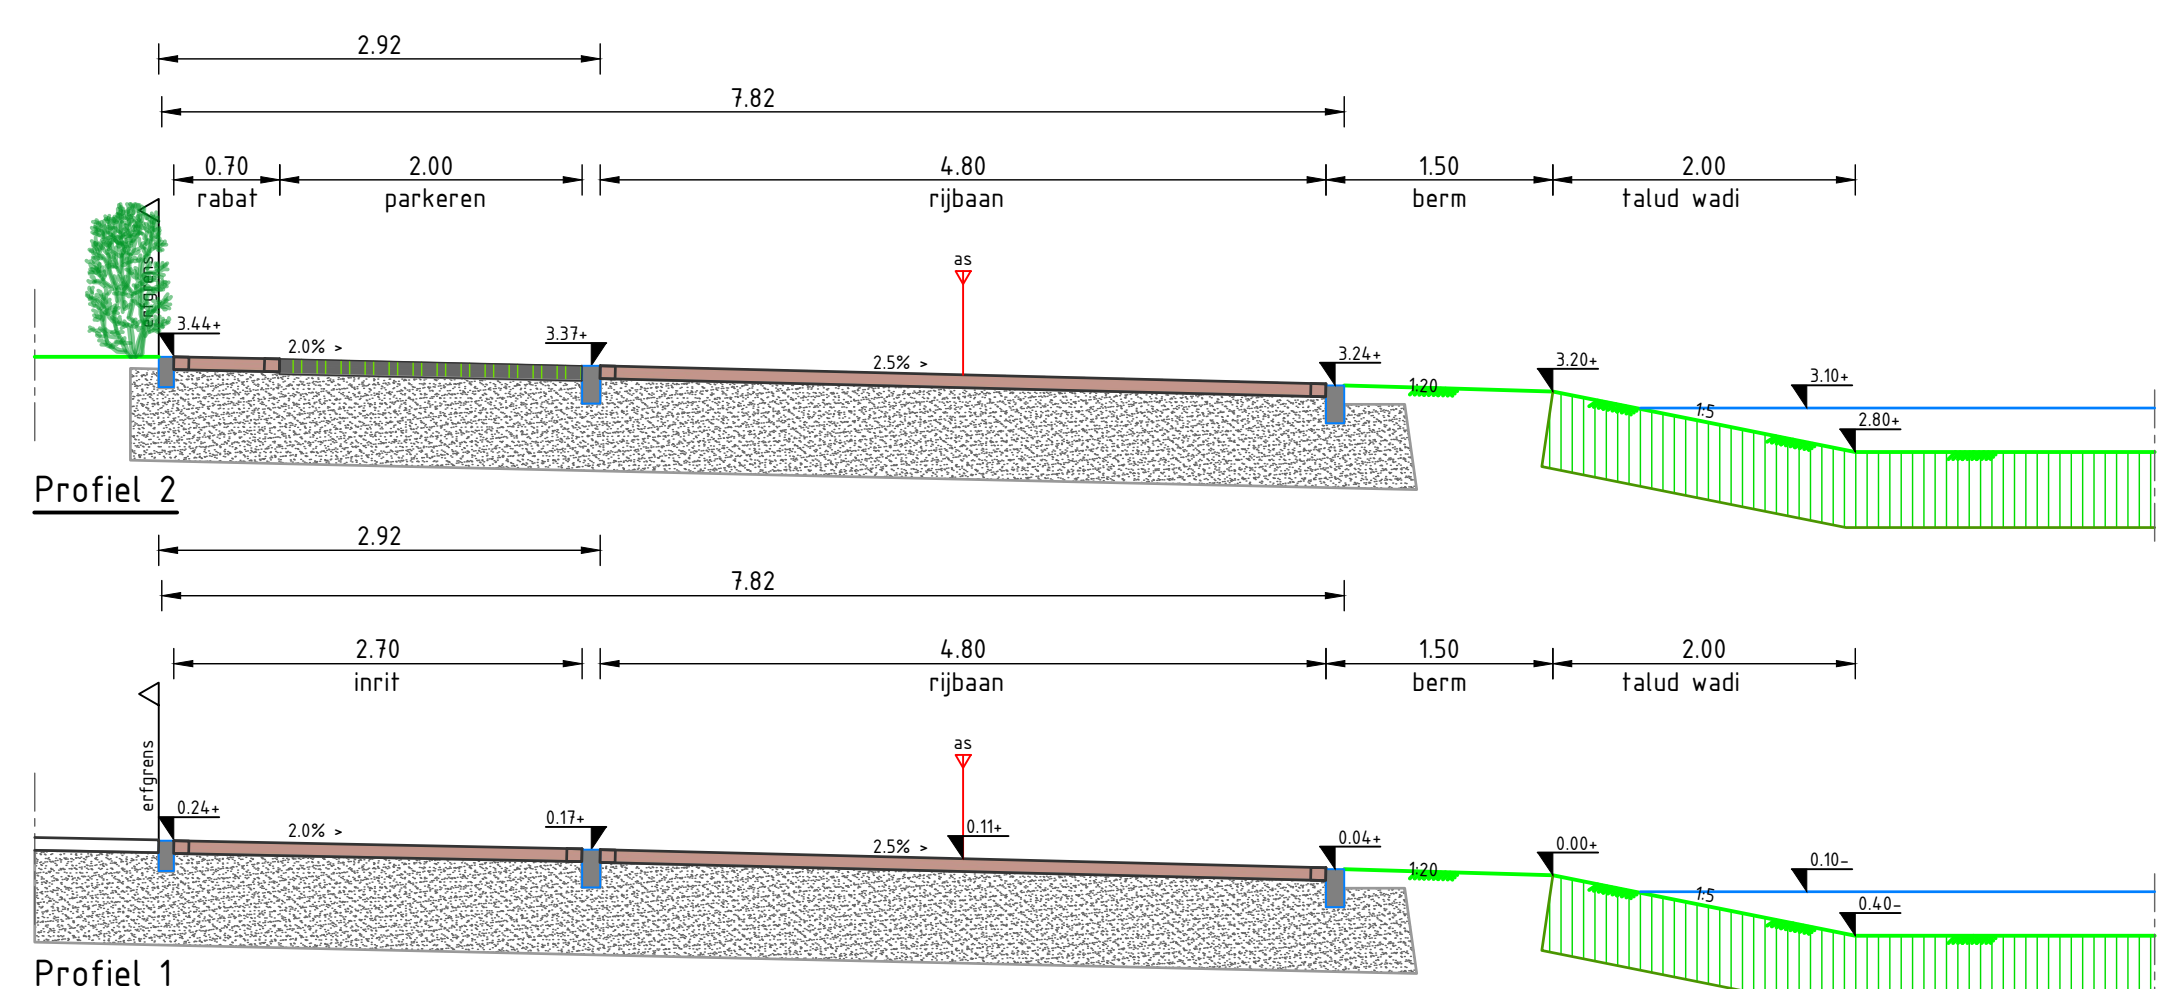

Principedetail woonerf

schaal 1:50

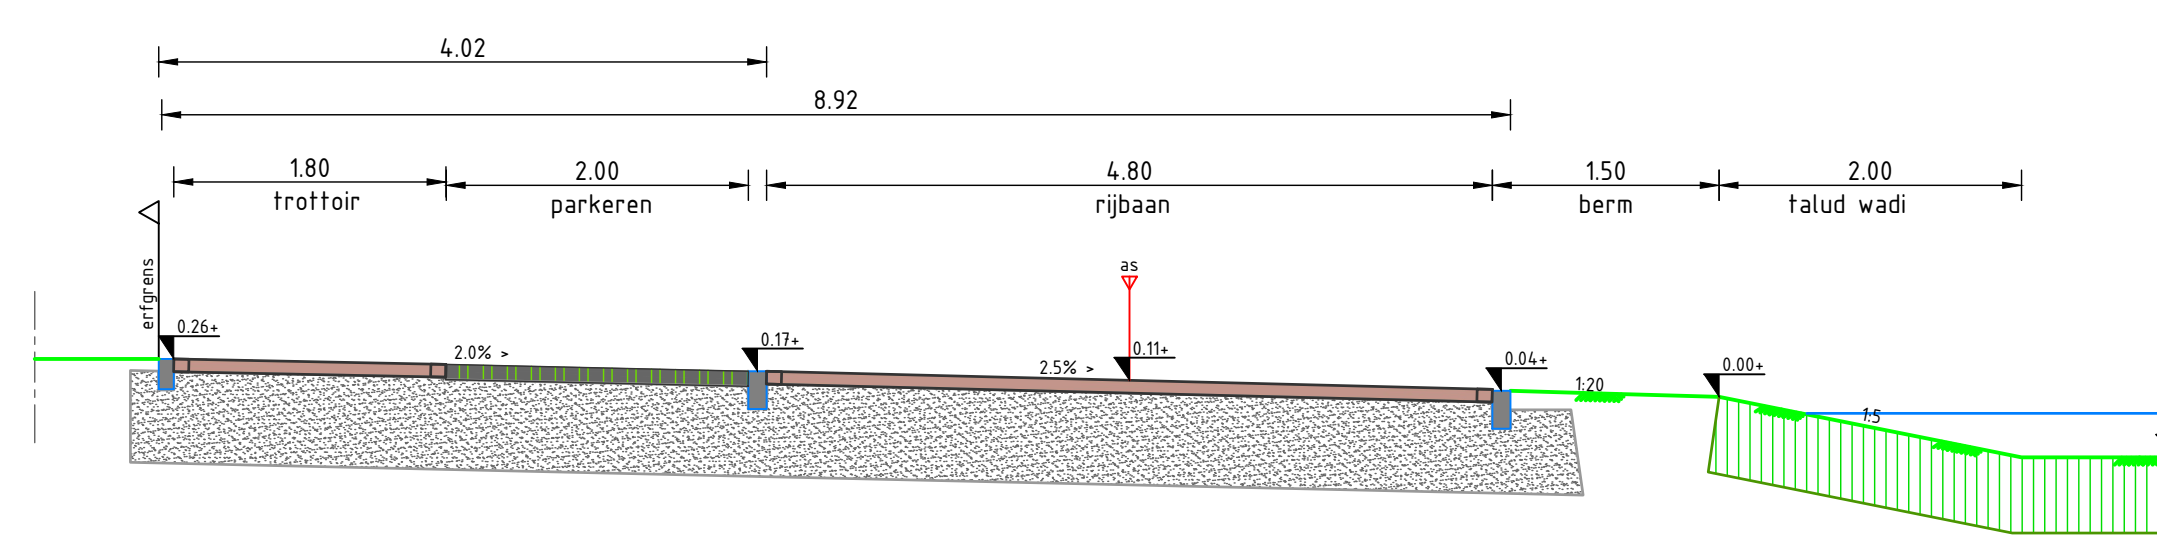

Dwarsprofiel 2: trottoirstrook, parkeren, rijbaan en wadi

schaal 1:50

Legenda waterhuishouding

- te realiseren wadi met bodemhoogte
- aan te brengen slokopput met slokophoogte
- aan te brengen slokopkolk met slokophoogte
- aan te brengen HWA-overstortput

Legenda riolering

- aan te brengen DWA-riolering met inspectieput, diameter en b.o.b.-hoogte
- aan te brengen DWA-riolering met pompput
- aan te brengen HWA-riolering met inspectieput, diameter en b.o.b.-hoogte
- aan te brengen HWA-riolering met stuwput
- aan te brengen DWA huisaansluiting met ontsluitingsstuk (exacte locatie n.t.b.)
- Te verwijderen HWA-inspectieput
- Te verwijderen HWA-transportleiding

Legenda

- rijbaan, inritten, rabat en trottoir: straatbakstenen
- parkeren:
- wadi:
- groen: nader in te vullen
- projectgrens
- kadastrale grens
- afschot
- nulstracé
- trafo

Opmerkingen

- Maten in meters en dimensies van materialen in mm, tenzij anders aangegeven.
- Coördinaten in RD-stelsel en hoogtematen in meters t.o.v. N.A.P.

2.1	Tussenversie	NPS	GN	28-03-2023
2.0	Tweede uitgave	NPS	GN	07-03-2023
1.0	Eerste uitgave	NPS	RHN	02-03-2023
versie	wijzigingen	getekend	centrale	gezien
Gemeente Helleendoorn				
De Grave, Haarle				
Definitieve ontwerp				
Situatie en profielen				
projector	-	status	Definitief	schaal 1:500
bestek	-	document	TEK	formaat A1+
				blad 1
				aantal 1
				tekst 1
				0018

