



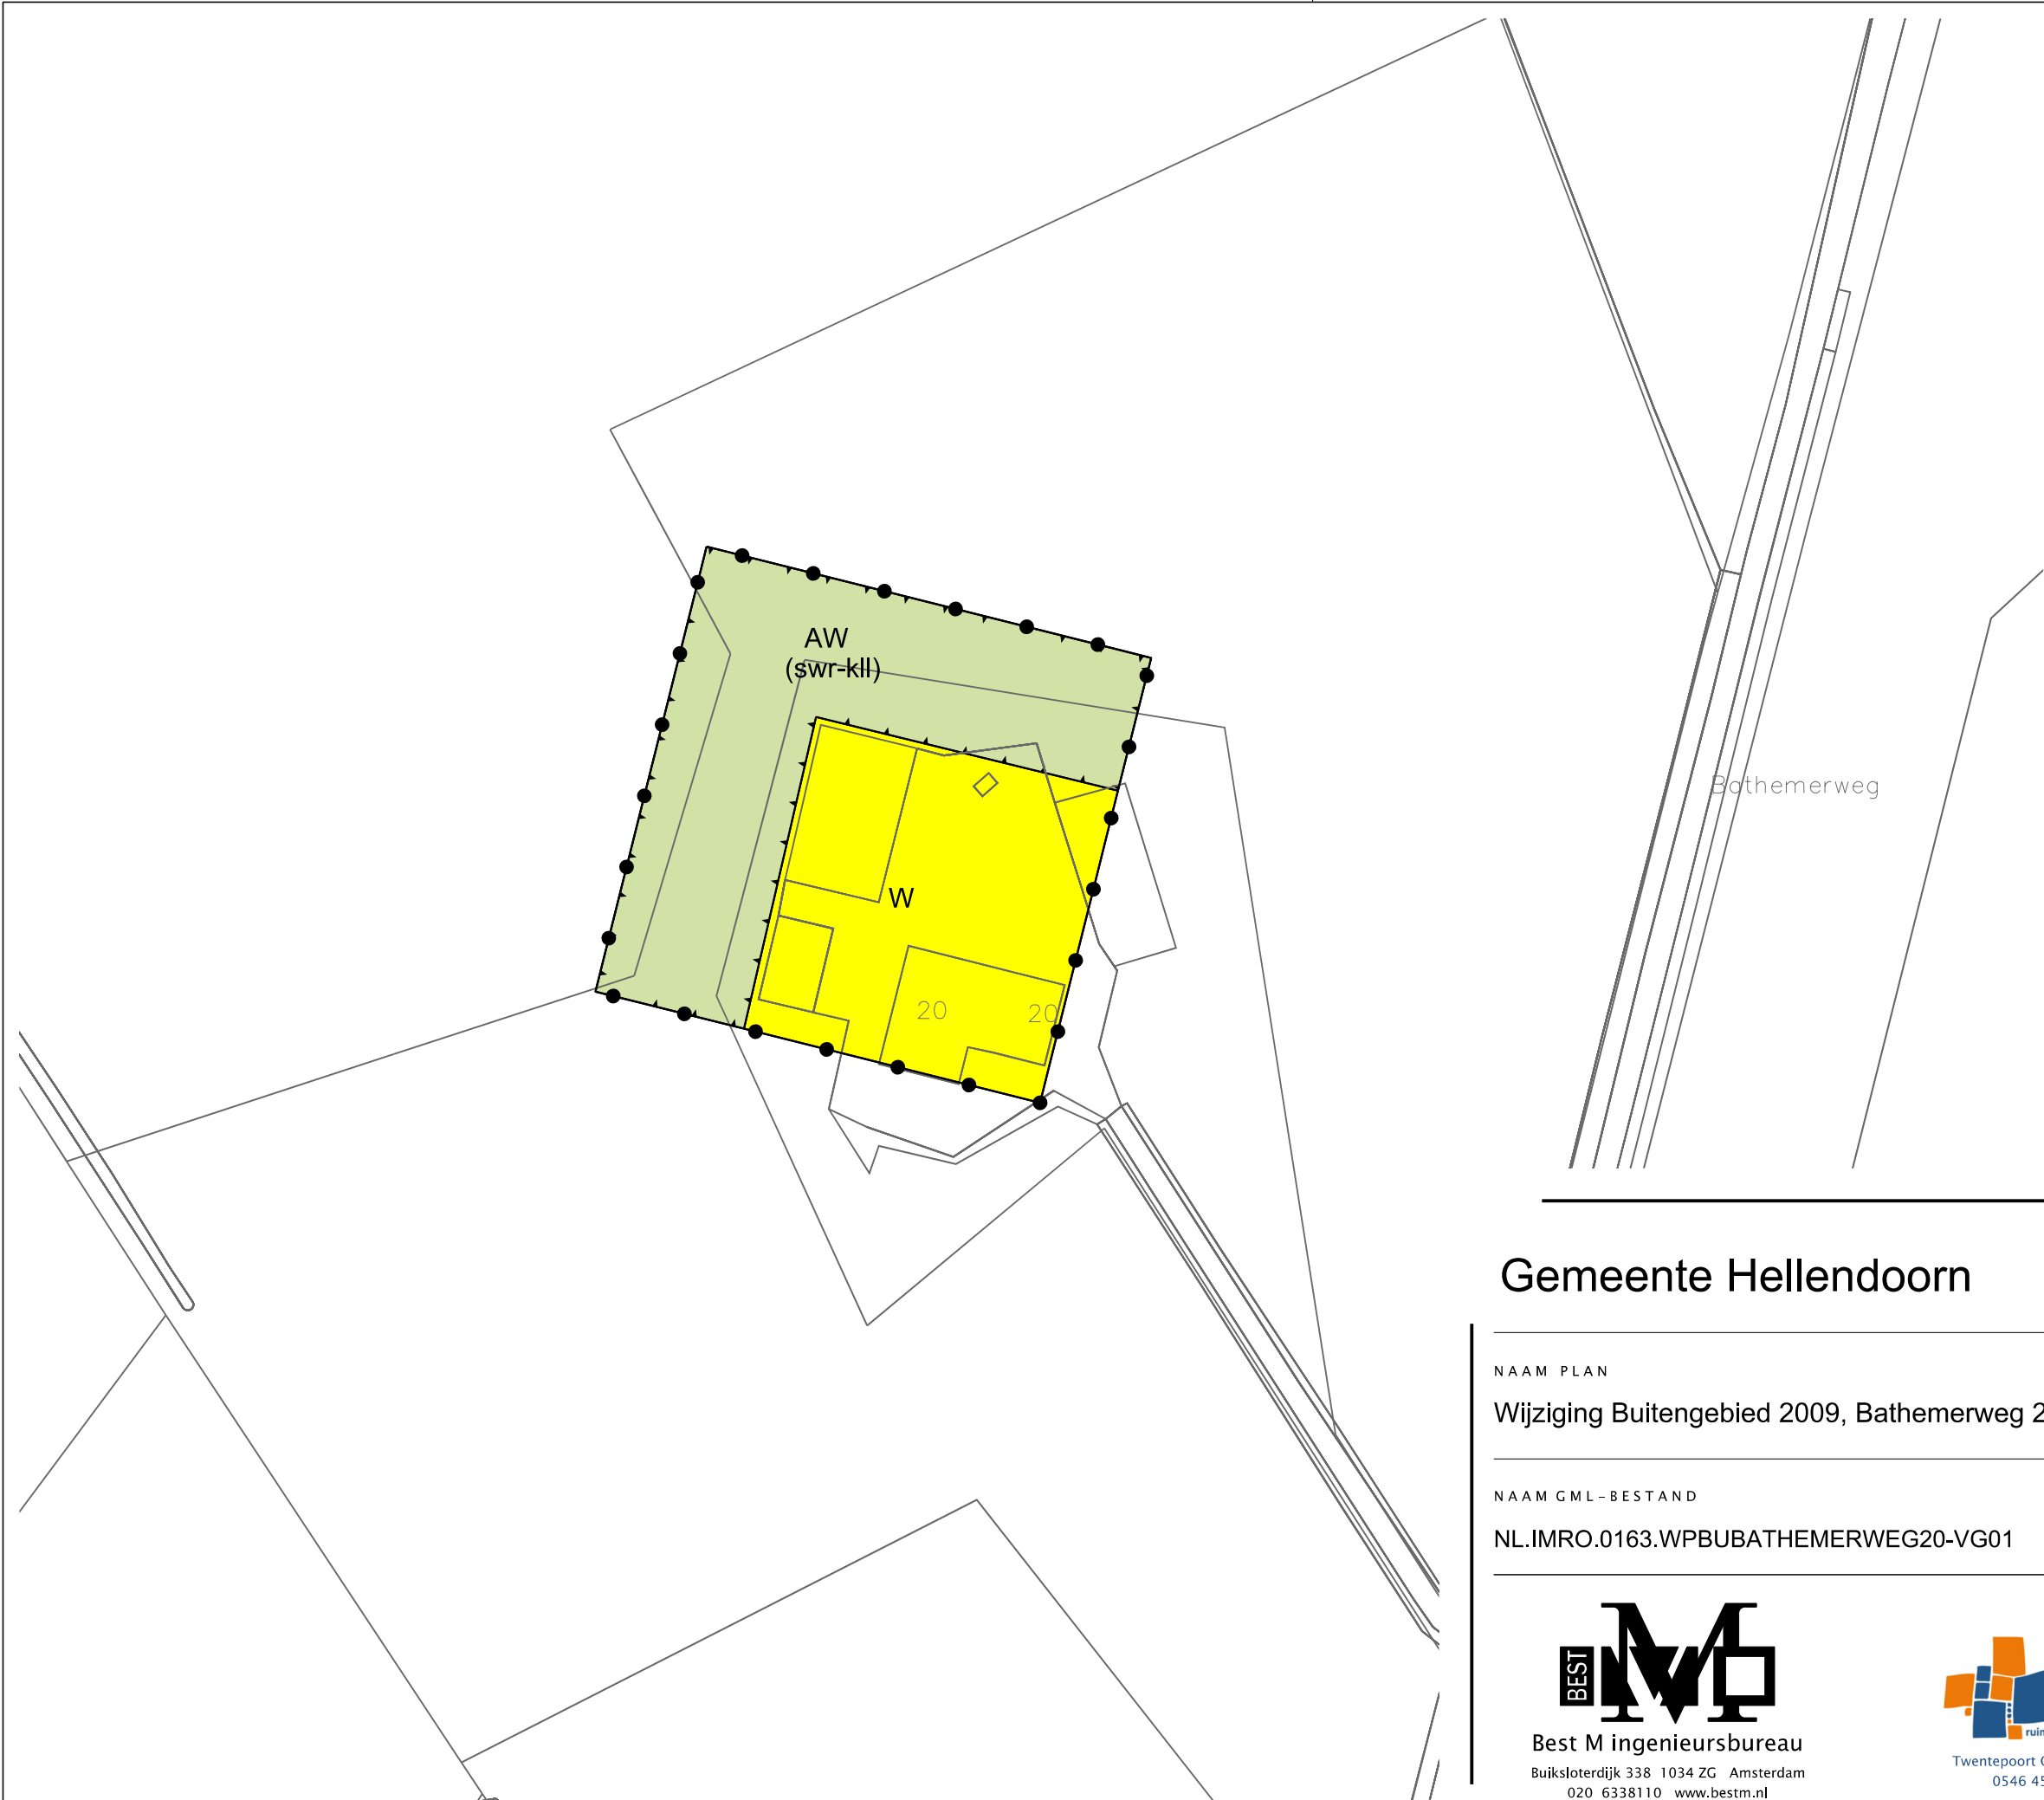

LEGENDA

- Plangebied
- Plangrens
- Bestemmingen
- AW Agrarisch met waarden
- W Wonen
- Functieaanduidingen
- (swr-kl) specifieke vorm van waarde - kleinschalig landschap
- Verklaring
- Ondergrond

Gemeente Hellendoorn

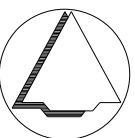

NAAM PLAN

Wijziging Buitengebied 2009, Bathemerweg 20 Haarle

NAAM GML-BESTAND

NL.IMRO.0163.WPBUBATHEMERWEG20-VG01

DATUM

21-6-2022

BLAD VAN BLADEN

1 VAN 1

FORMAAT

A3



Best M ingenieursbureau

Buiksloterdijk 338 1034 ZG Amsterdam
020 6338110 www.bestm.nl



ruimtelijke plannen en advies
Twentepoort Oost 16A 7609 RG Almelo
0546 454466 www.bjjz.nu

TEKENAAR

MvL

SCHAAL

1 :1000