


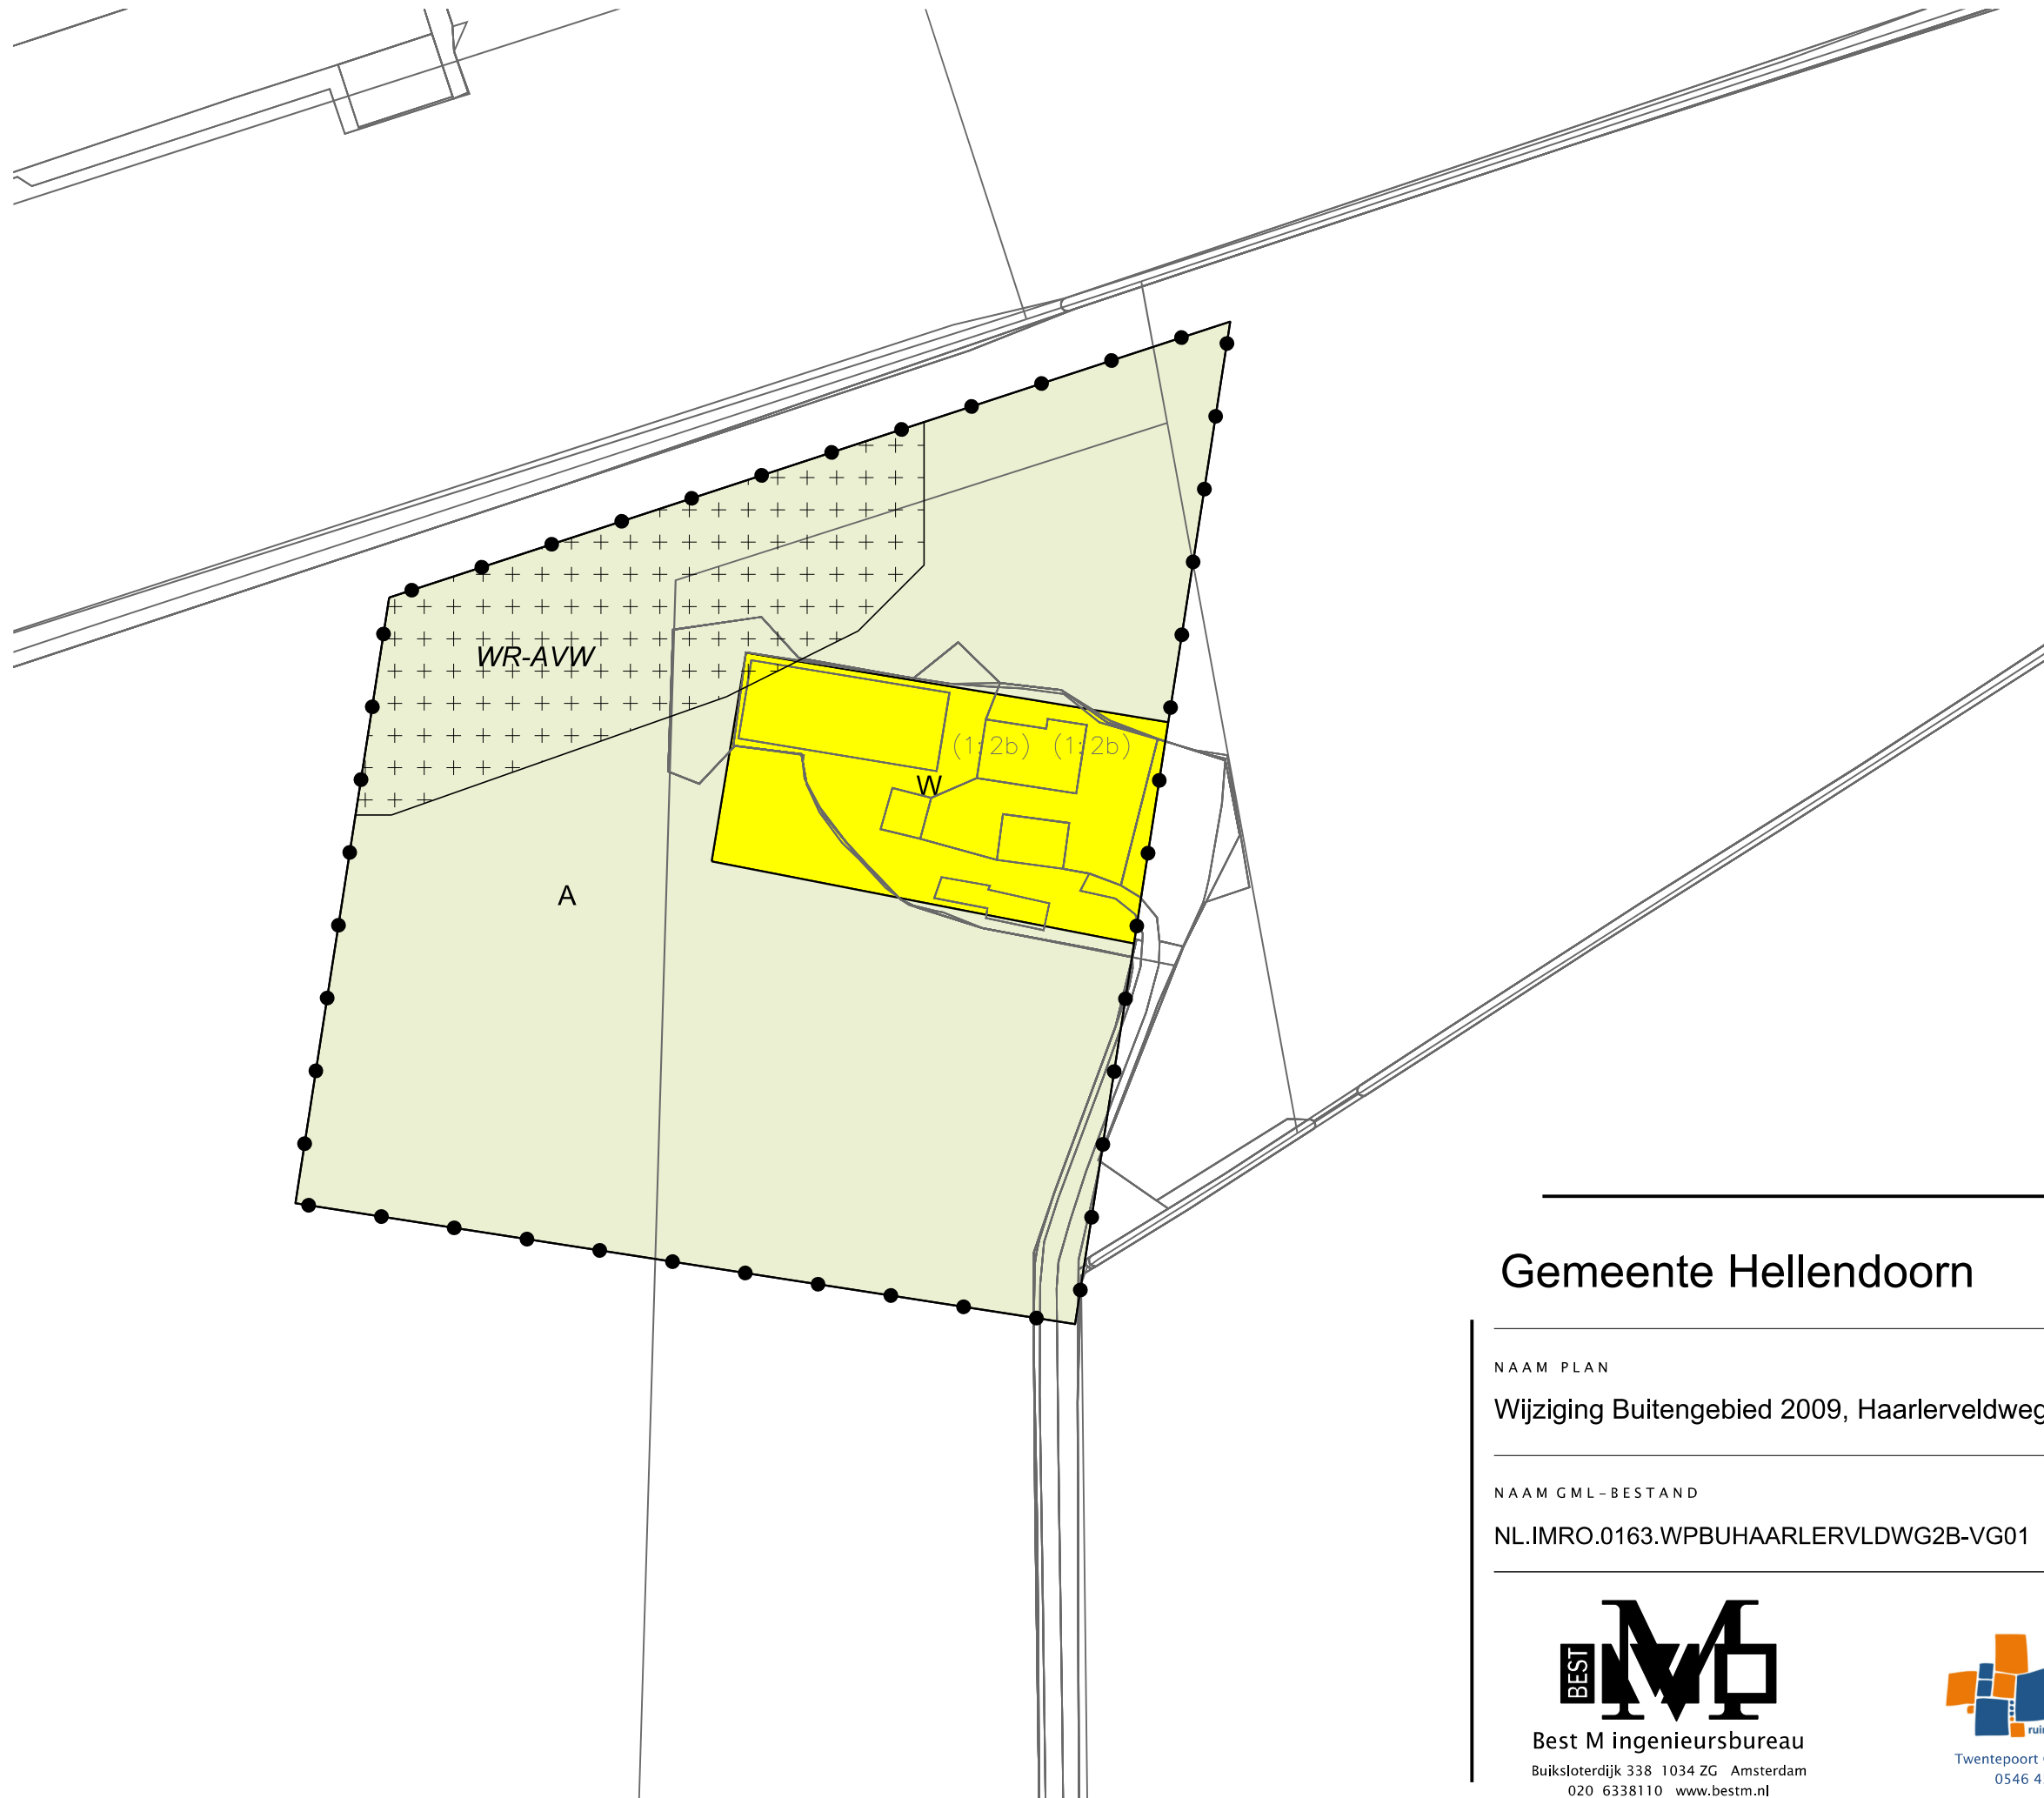

LEGENDA


Plangebied
Plangrens

Bestemmingen
A Agrarisch
W Wonen

Dubbelbestemmingen
WR-AVW Waarde - Archeologische verwachtingswaarde

Verklaring
Ondergrond

Gemeente Hellendoorn

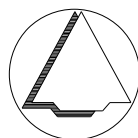

NAAM PLAN

Wijziging Buitengebied 2009, Haarlerveldweg 2B Haarle

NAAM GML-BESTAND

NL.IMRO.0163.WPBUHAARLERVLDWG2B-VG01

DATUM

10-6-2022

BLAD VAN BLADEN

1 VAN 1

FORMAAT

A3



Best M ingenieursbureau
Buiksloterdijk 338 1034 ZG Amsterdam
020 6338110 www.bestm.nl



Twentepoort Oost 16A 7609 RG Almelo
0546 454466 www.bjz.nu

TEKENAAR

MvL

SCHAAL

1 :1000