



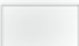
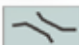



Afbeelding 21. Ontwerp. Voor het ontwerp op A3 formaat en de volledige legenda zie achterin dit rapport

LEGENDA

Water

-  Vernieuwde Regge
-  Voormalige Regge
-  Hoogwaterprofiel en oude meanders
-  Zijwatergangen
-  Laagte met voormalige watergang
-  Locatie duiker
-  Drempel

Infrastructuur

-  Bestaand recreatief pad
-  Nieuw struinpad

Grenzen en aanduidingen

-  Projectgrens
-  Locatie doorsnede

Grondgebruik en bebouwing

-  Hogere delen
-  Natuurlijk grasland
-  Natuurakker
-  Natte laagte met natuurlijk grasland
-  Landbouwpercelen in agrarisch gebruik
-  Talud
-  Erf

Afrastering en onderhoud

-  Raster
-  Hek
-  Veerooster
-  Klaphek
-  Toegang onderhoud vanaf openbare weg
-  Vangkraal voor vee

Flora en funa

-  Bestaande bomen en struiken
-  Nieuwe bomen
-  Nieuwe struiken
-  Stijle oever buitenbocht
-  Flauwe oever binnenbocht
-  Nieuwe poel
-  Omgetrokken boom voor ijsvogel

Recreatie

-  Parkeerplaatsen op grasbeton



Brug en Stuw

Zijwatergang doorwaadbaar door vee

Speelaanleiding Nader te detailleren

Overwaterbrug

Grand canal



Randweg indicatief

Hellendoorn

0 25 50 100 150 200 250 Meters

LEGENDA


Water

-  Vernieuwde Regge
-  Voormalige Regge
-  Hoogwaterprofiel en oude meanders
-  Zijwatergangen

Infrastructuur

-  Bestaand recreatief pad
-  Nieuw struinpad
-  Brug
-  Voorde
-  Vluchtheuvel oversteek weg

Grenzen en aanduidingen

-  Projectgrens
-  Locatie doorsnede
-  Locatie nader te detailleren

Grondgebruik en bebouwing

-  Hogere delen
-  Natuurlijk grasland
-  Natte laagte met natuurlijk grasland
-  Talud

Afrastering en onderhoud

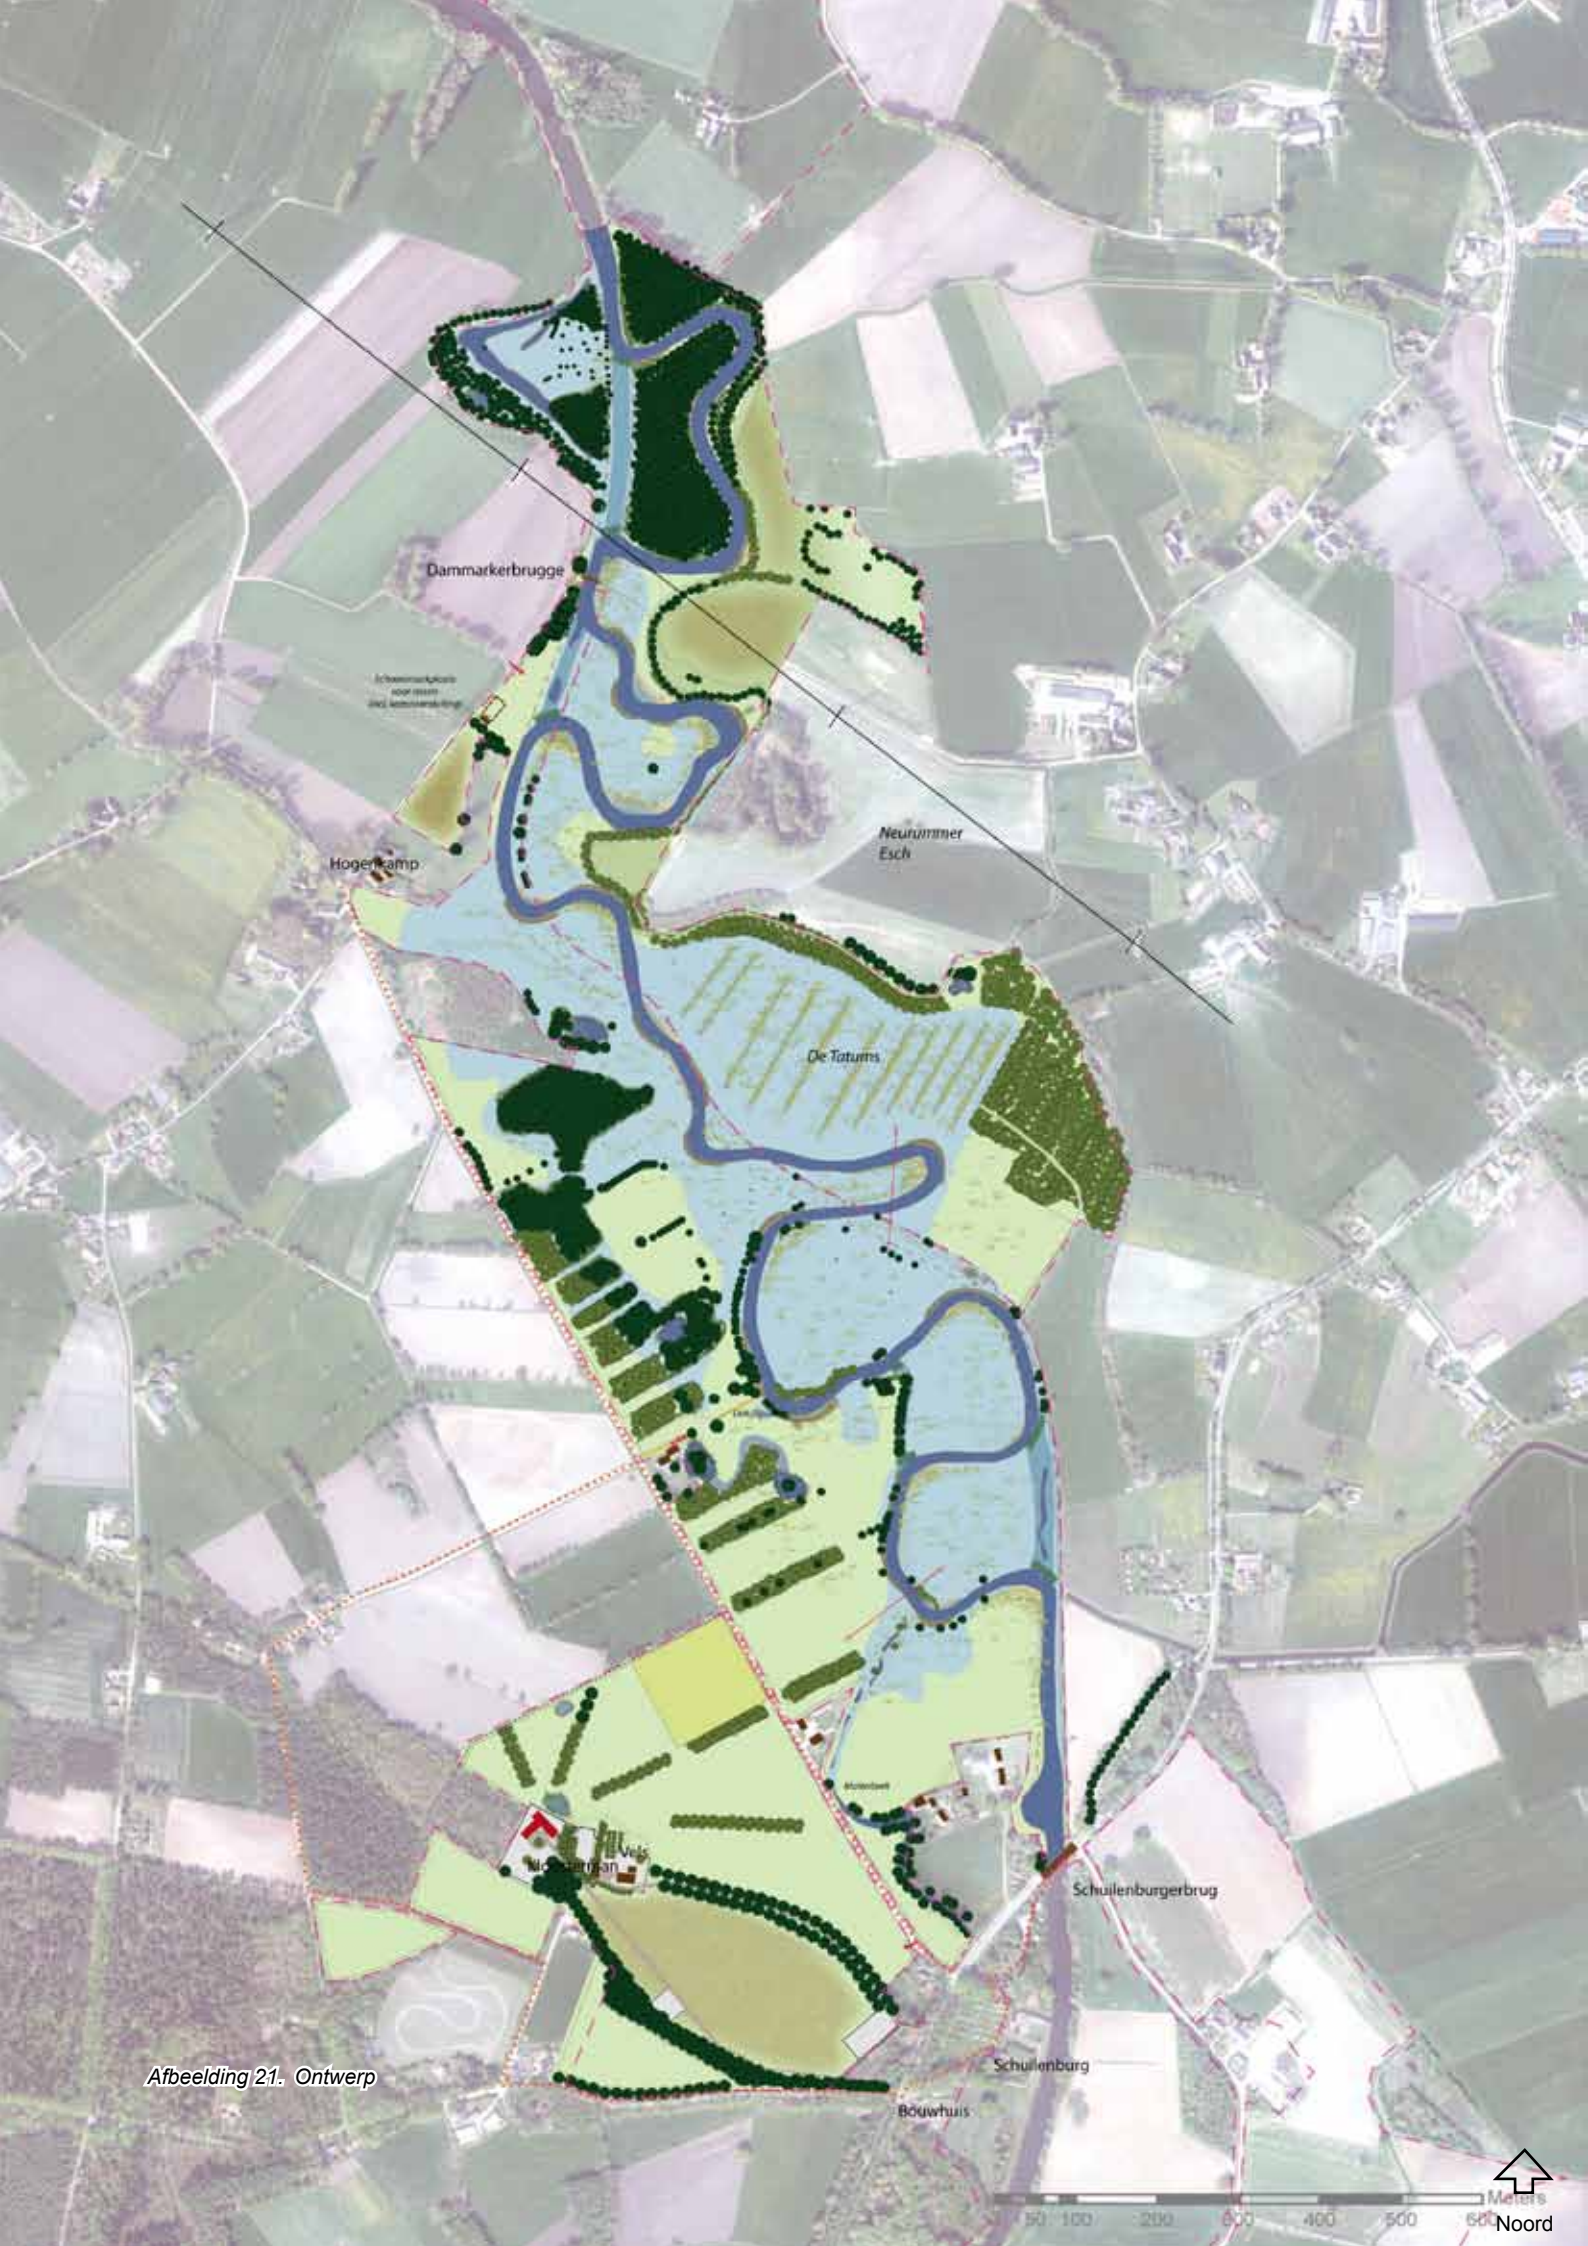
-  Raster
-  Hek
-  Veerooster
-  Klaphek
-  Toegang onderhoud vanaf openbare weg
-  Vangkraal voor vee

Flora en funa

-  Bestaande bomen en struiken
-  Nieuwe bomen
-  Nieuwe struiken
-  Stijle oever buitenbocht
-  Flauwe oever binnenbocht
-  Bestaande poel
-  Nieuwe poel

Recreatie

-  Markering oude markegrens
-  Strandje
-  Natuurlijke speelaanleiding
-  Uitkijkpunt en/of zichtlijn



Dammarkerbrugge

Schouwenburg
voor meer
enkele bebouwing

Hoger Kamp

Neuzimmer
Esch

De Tatum

Veis
Nieuwburg

Schuilenburgerbrug






Schuilenburg

Bouwhuis

Afbeelding 21. Ontwerp

LEGENDA

Water

-  Vernieuwde Regge
-  Voormalige Regge
-  Hoogwaterprofiel en oude meanders
-  Zijwatergangen
-  Drempel

Infrastructuur

-  Bestaand recreatief pad
-  Nieuw struipad
-  Zandpad
-  Brug
-  Hoogspanningsleiding

Grenzen en aanduidingen

-  Projectgrens
-  Locatie doorsnede



Grondgebruik en bebouwing

-  Hogere delen
-  Natuurlijk grasland
-  Natuurakker
-  Natte laagte met natuurlijk grasland
-  Landbouwpercelen (met waterberging)
-  Landbouwpercelen in agrarisch gebruik
-  Talud
-  Bestaande bebouwing
-  Nieuwe bebouwing
-  Erf

Afrastering en onderhoud

-  Raster
-  Hek
-  Veerooster
-  Klaphek
-  Toegang onderhoud vanaf openbare weg
-  Vangkraal voor vee

Flora en funa

-  Bestaande bomen en struiken
-  Nieuwe bomen
-  Nieuwe struiken
-  Stijle oever buitenbocht
-  Flauwe oever binnenbocht
-  Bestaande poel
-  Nieuwe poel
-  Omgetrokken boom voor ijsvogel



Afbeelding 21. Ontwerp

7




INRICHTING MIDDEN REGGE

7.1 Inrichting waterloop Midden Regge

Door de herinrichting van de hoofdstroom in een aantal projectgebieden is er ruimte om de huidige Midden Regge landschappelijk/natuurlijk in te richten. Het huidige stroomprofiel van de Regge wordt zodanig aangepast dat de natuurlijke rivierprocessen weer plaats kunnen vinden. De bodembreedte wordt smaller en de Regge wordt verondiept. Hierdoor ontstaan hogere stroomsnelheden. De oevers zullen natuurlijk en recreatief aantrekkelijker worden ingericht. De basisafvoer (1/100 tot 1/4 Q) zal volledig door de heringerichte hoofdstroom gaan. Bij hogere afvoeren (vanaf 1/4 Q) zullen ook de hoogwatergeulen en het uiterwaardenprofiel (deels) meestromen. Het profiel wordt in principe zo ingericht dat het overeenkomt met de natuurlijke situatie, dat in de binnenbochten flauwe taluds ontstaan en in de buitenbochten steile taluds. De steile taluds kunnen als broedplaats gaan dienen voor de oeverwaluw en de ijsvogel.

LEGENDA

Water

-  Vernieuwde Regge
-  Voormalige Regge
-  Hoogwaterprofiel en oude meanders





Infrastructuur

-  Nieuw struinpad

Grenzen en aanduidingen

-  Projectgrens
-  Locatie doorsnede

Grondgebruik en bebouwing

-  Natuurlijk grasland
-  Natte laagte met natuurlijk grasland
-  Talud
-  Erf

Flora en funa

-  Bestaande bomen en struiken
-  Nieuwe bomen
-  Nieuwe poel