


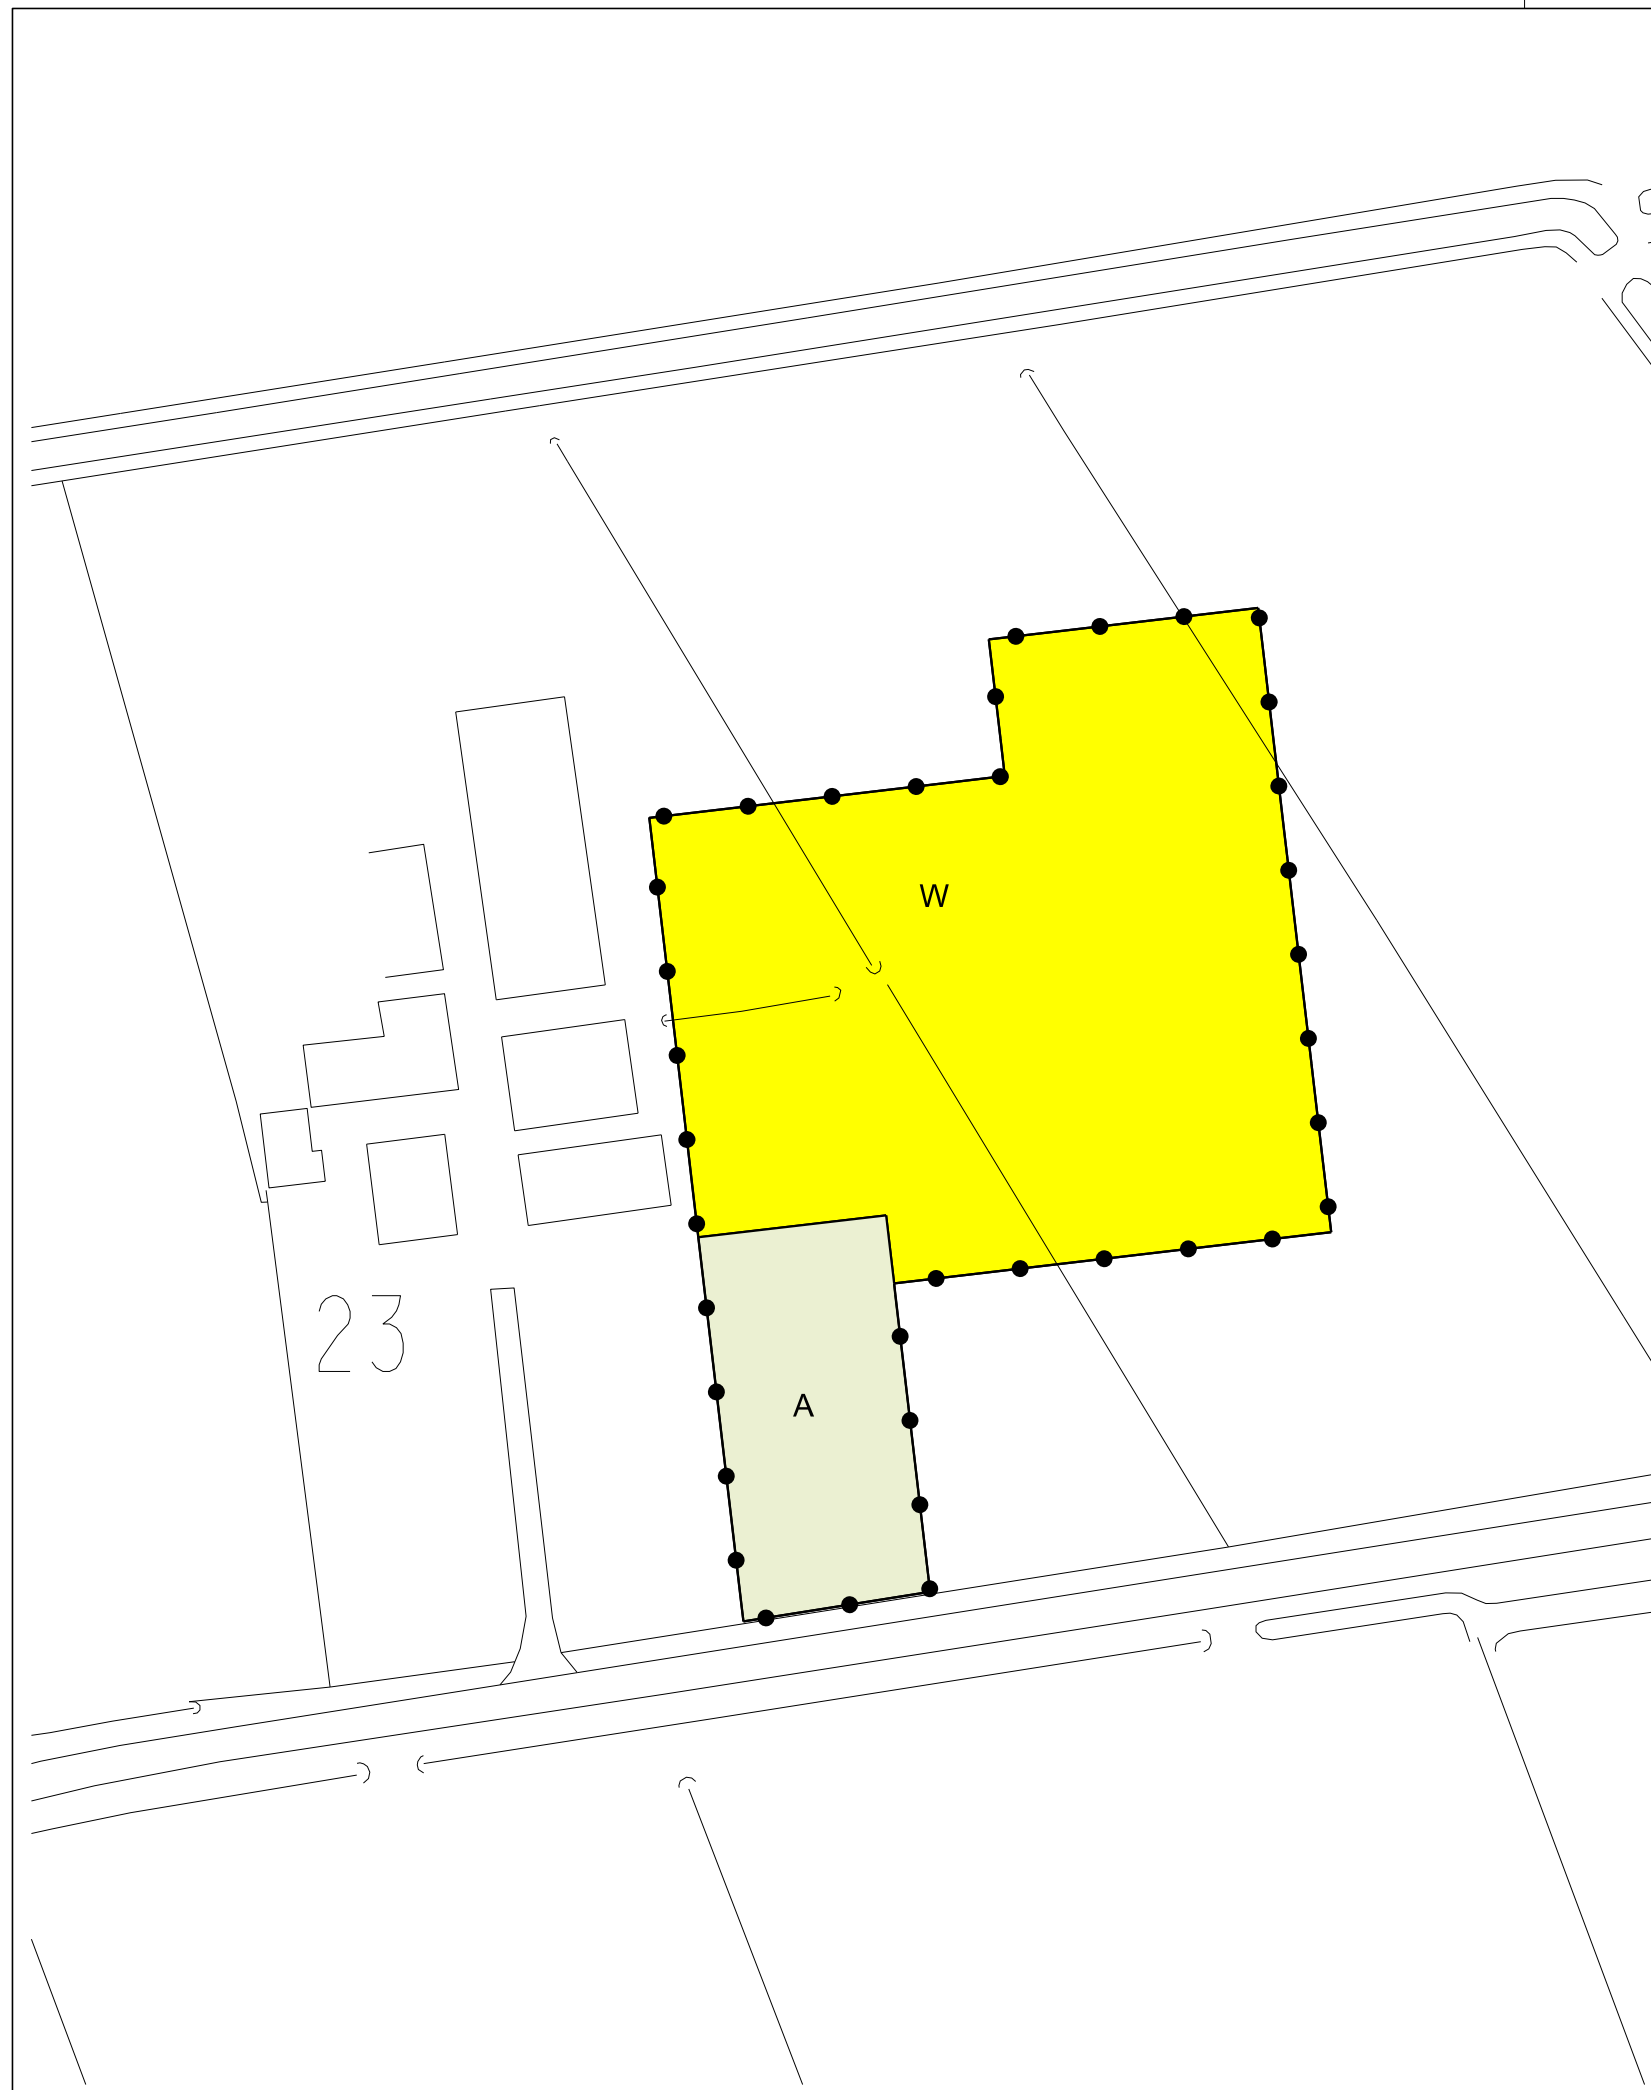

LEGENDA

- Plangebied
- Plangrens
- Bestemmingen
- A Agrarisch
- W Wonen
- Verklaring
- Ondergrond

Vastgesteld door het college van burgemeester en wethouders van de gemeente Hellendoorn bij besluit van 29 maart 2016 met nummer 16INT01289


de secretaris,

de burgemeester,

F. Dijkstra MBA

mevr. A.H. Raven BA

Gemeente Hellendoorn

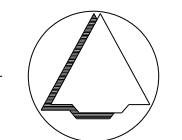

NAAM PLAN

Wijziging Buitengebied 2009, Noordelijke Hoofddijk 23a Nijverdal

NAAM GML-BESTAND

NL.IMRO.0163.WPBUNRDHFDDIJK23A-VG01

DATUM

29-3-2016

BLAD VAN BLADEN

1 VAN 1

FORMAAT

A3



Best M ingenieursbureau

Buiksloterdijk 338 1034 ZG Amsterdam
020 6338110 www.bestm.nl



Bestemmingsplannen

Twentepoort Oost 16A 7609 RG Almelo
0546 454466 www.bjz.nu

TEKENAAR

MvL

SCHAAL

1 :1000