



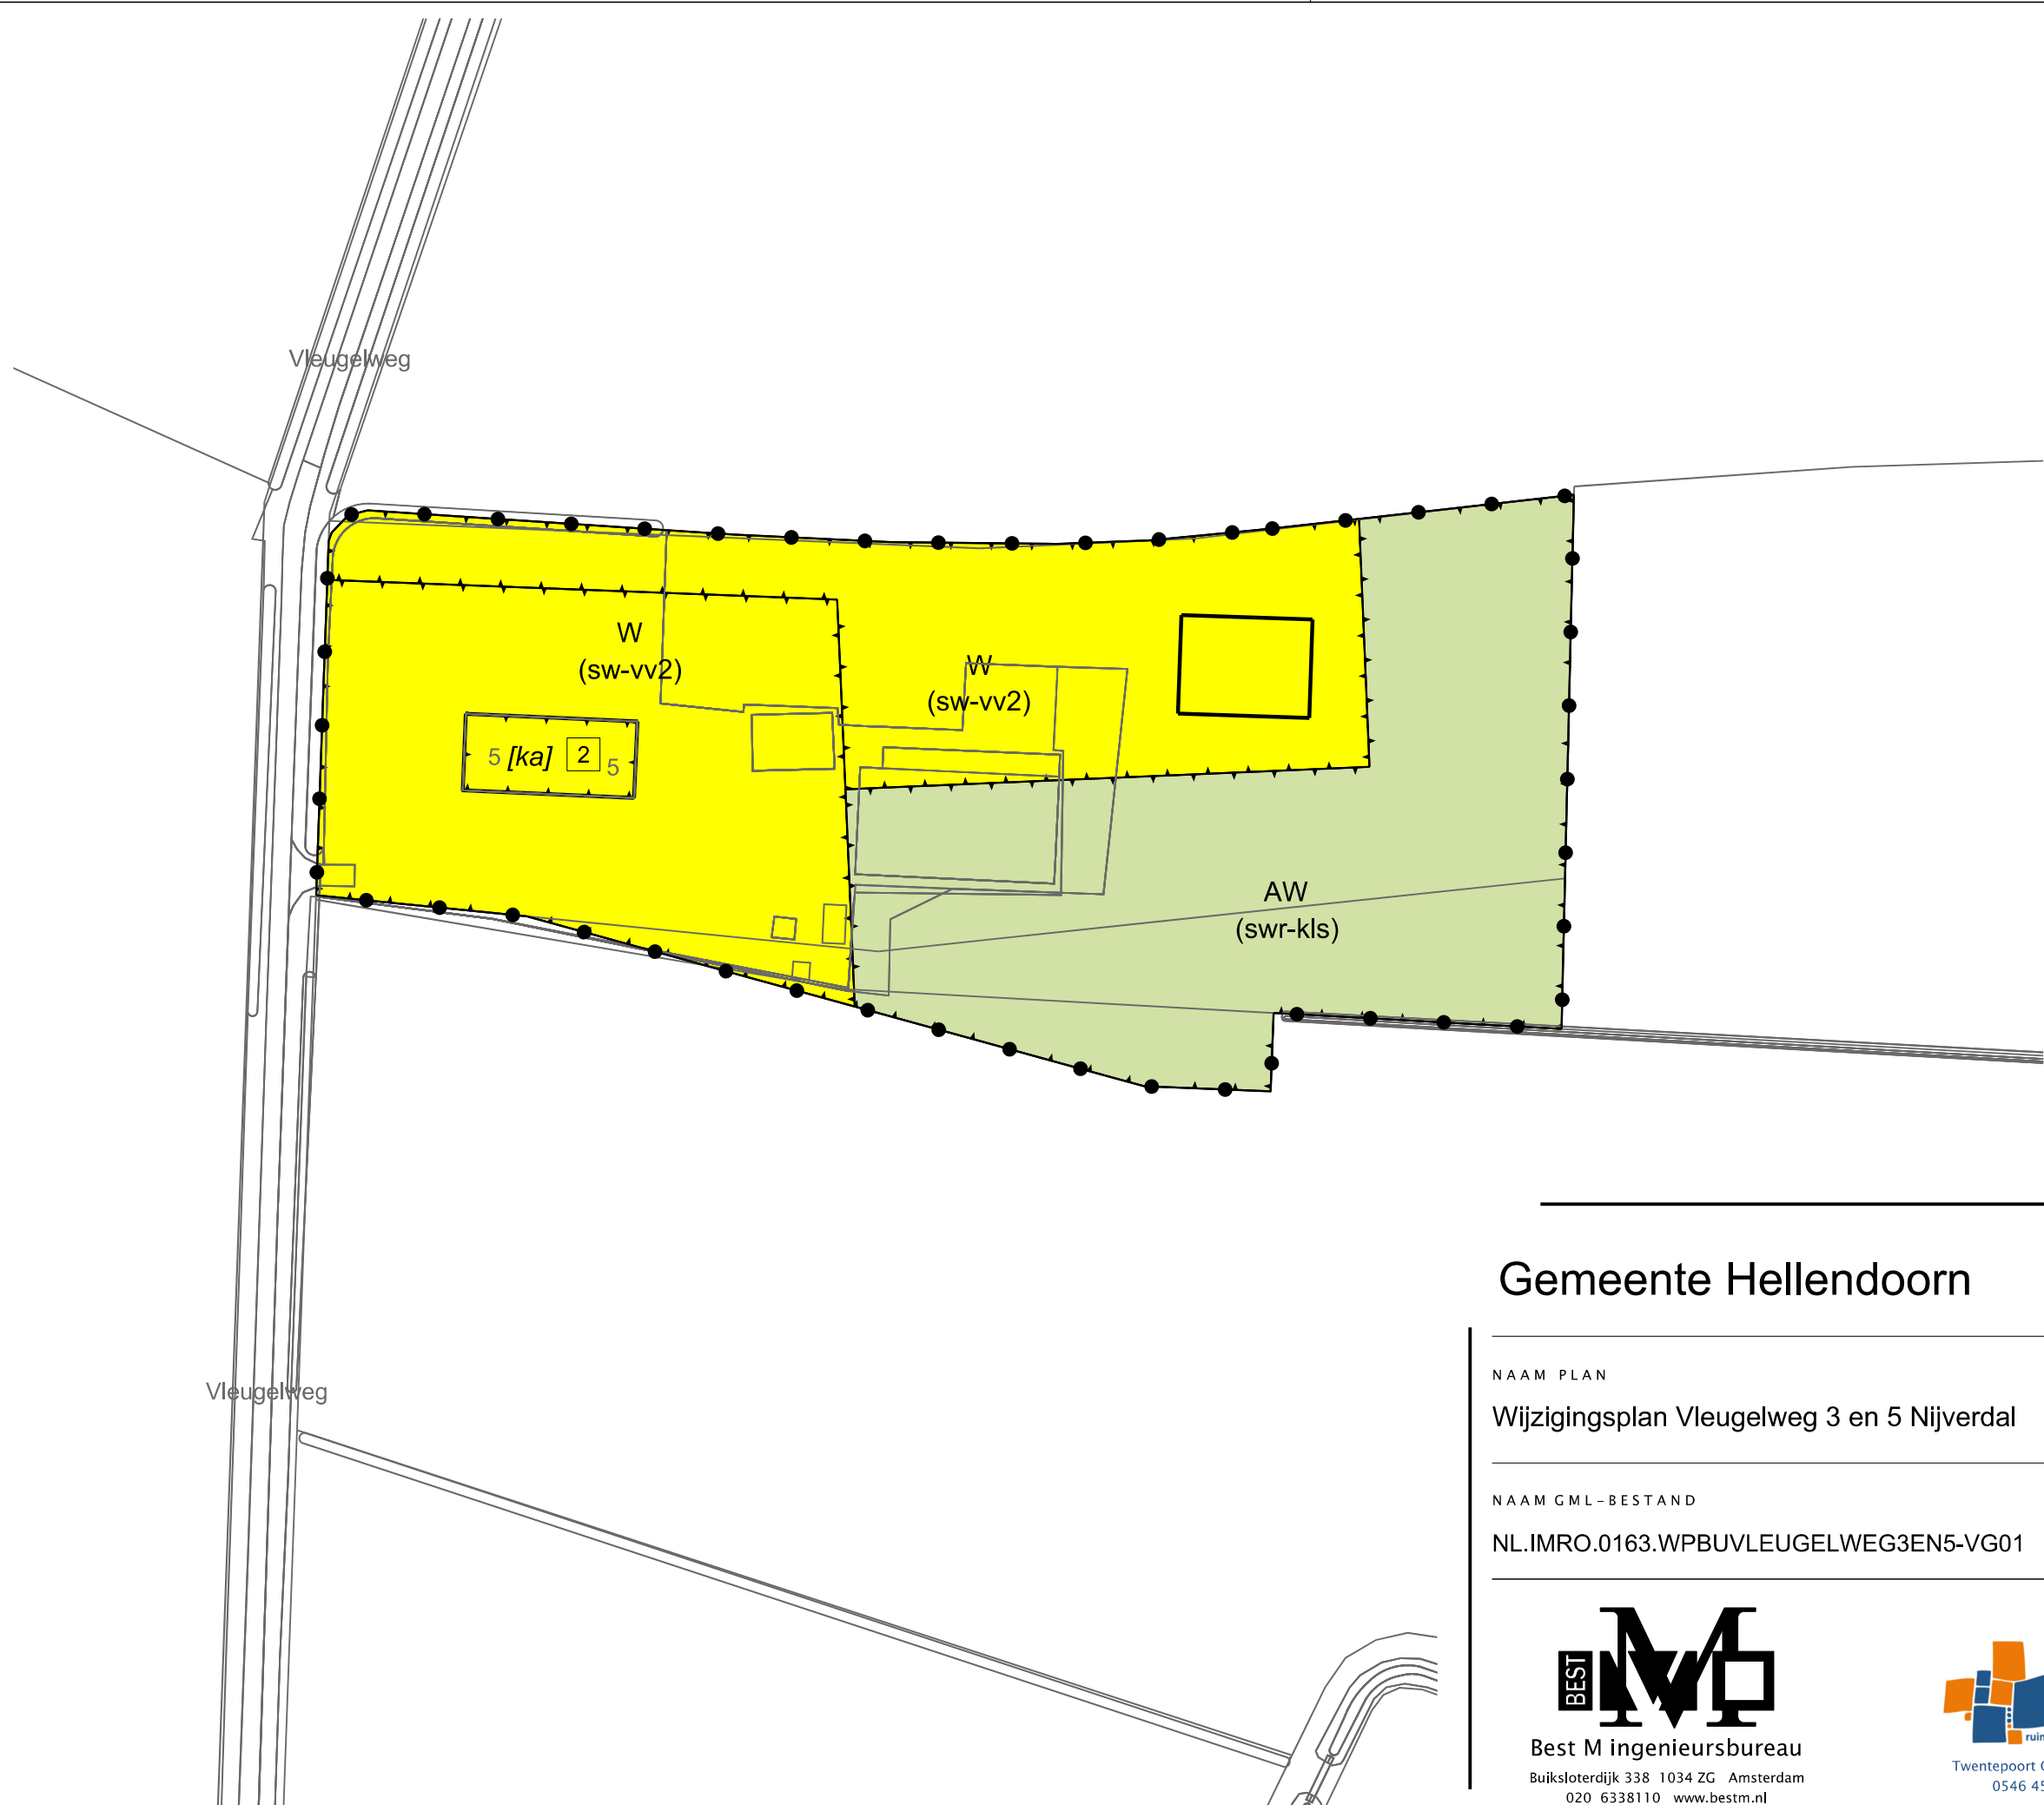

LEGENDA

- Plangebied
 - Plangrens
- Bestemmingen
 - A Agrarisch
 - AW Agrarisch met waarden
 - W Wonen
- Functieaanduidingen
 - (swr-cls) specifieke vorm van waarde - kleinschalig landschap
 - (sw-vv2) specifieke vorm van wonen - voorwaardelijke verplichting 1
 - (sw-vv2) specifieke vorm van wonen - voorwaardelijke verplichting 2
- Bouwvlak
 - bouwvlak
- Bouwaanduidingen
 - [ka] karakteristiek
- Maatvoering
 - 2 maximum aantal wooneenheden
- Verklaring
 - Ondergrond

Gemeente Hellendoorn

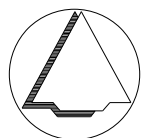

NAAM PLAN

Wijzigingsplan Vleugelweg 3 en 5 Nijverdal

NAAM GML-BESTAND

NL.IMRO.0163.WPBUVLEUGELWEG3EN5-VG01

DATUM

1-2-2023

BLAD VAN BLADEN

1 VAN 2

FORMAAT

A3



Best M ingenieursbureau
Buiksloterdijk 338 1034 ZG Amsterdam
020 6338110 www.bestm.nl



Twentepoort Oost 16A 7609 RG Almelo
0546 454466 www.bjz.nu

TEKENAAR

MvL

SCHAAL

1 :1000