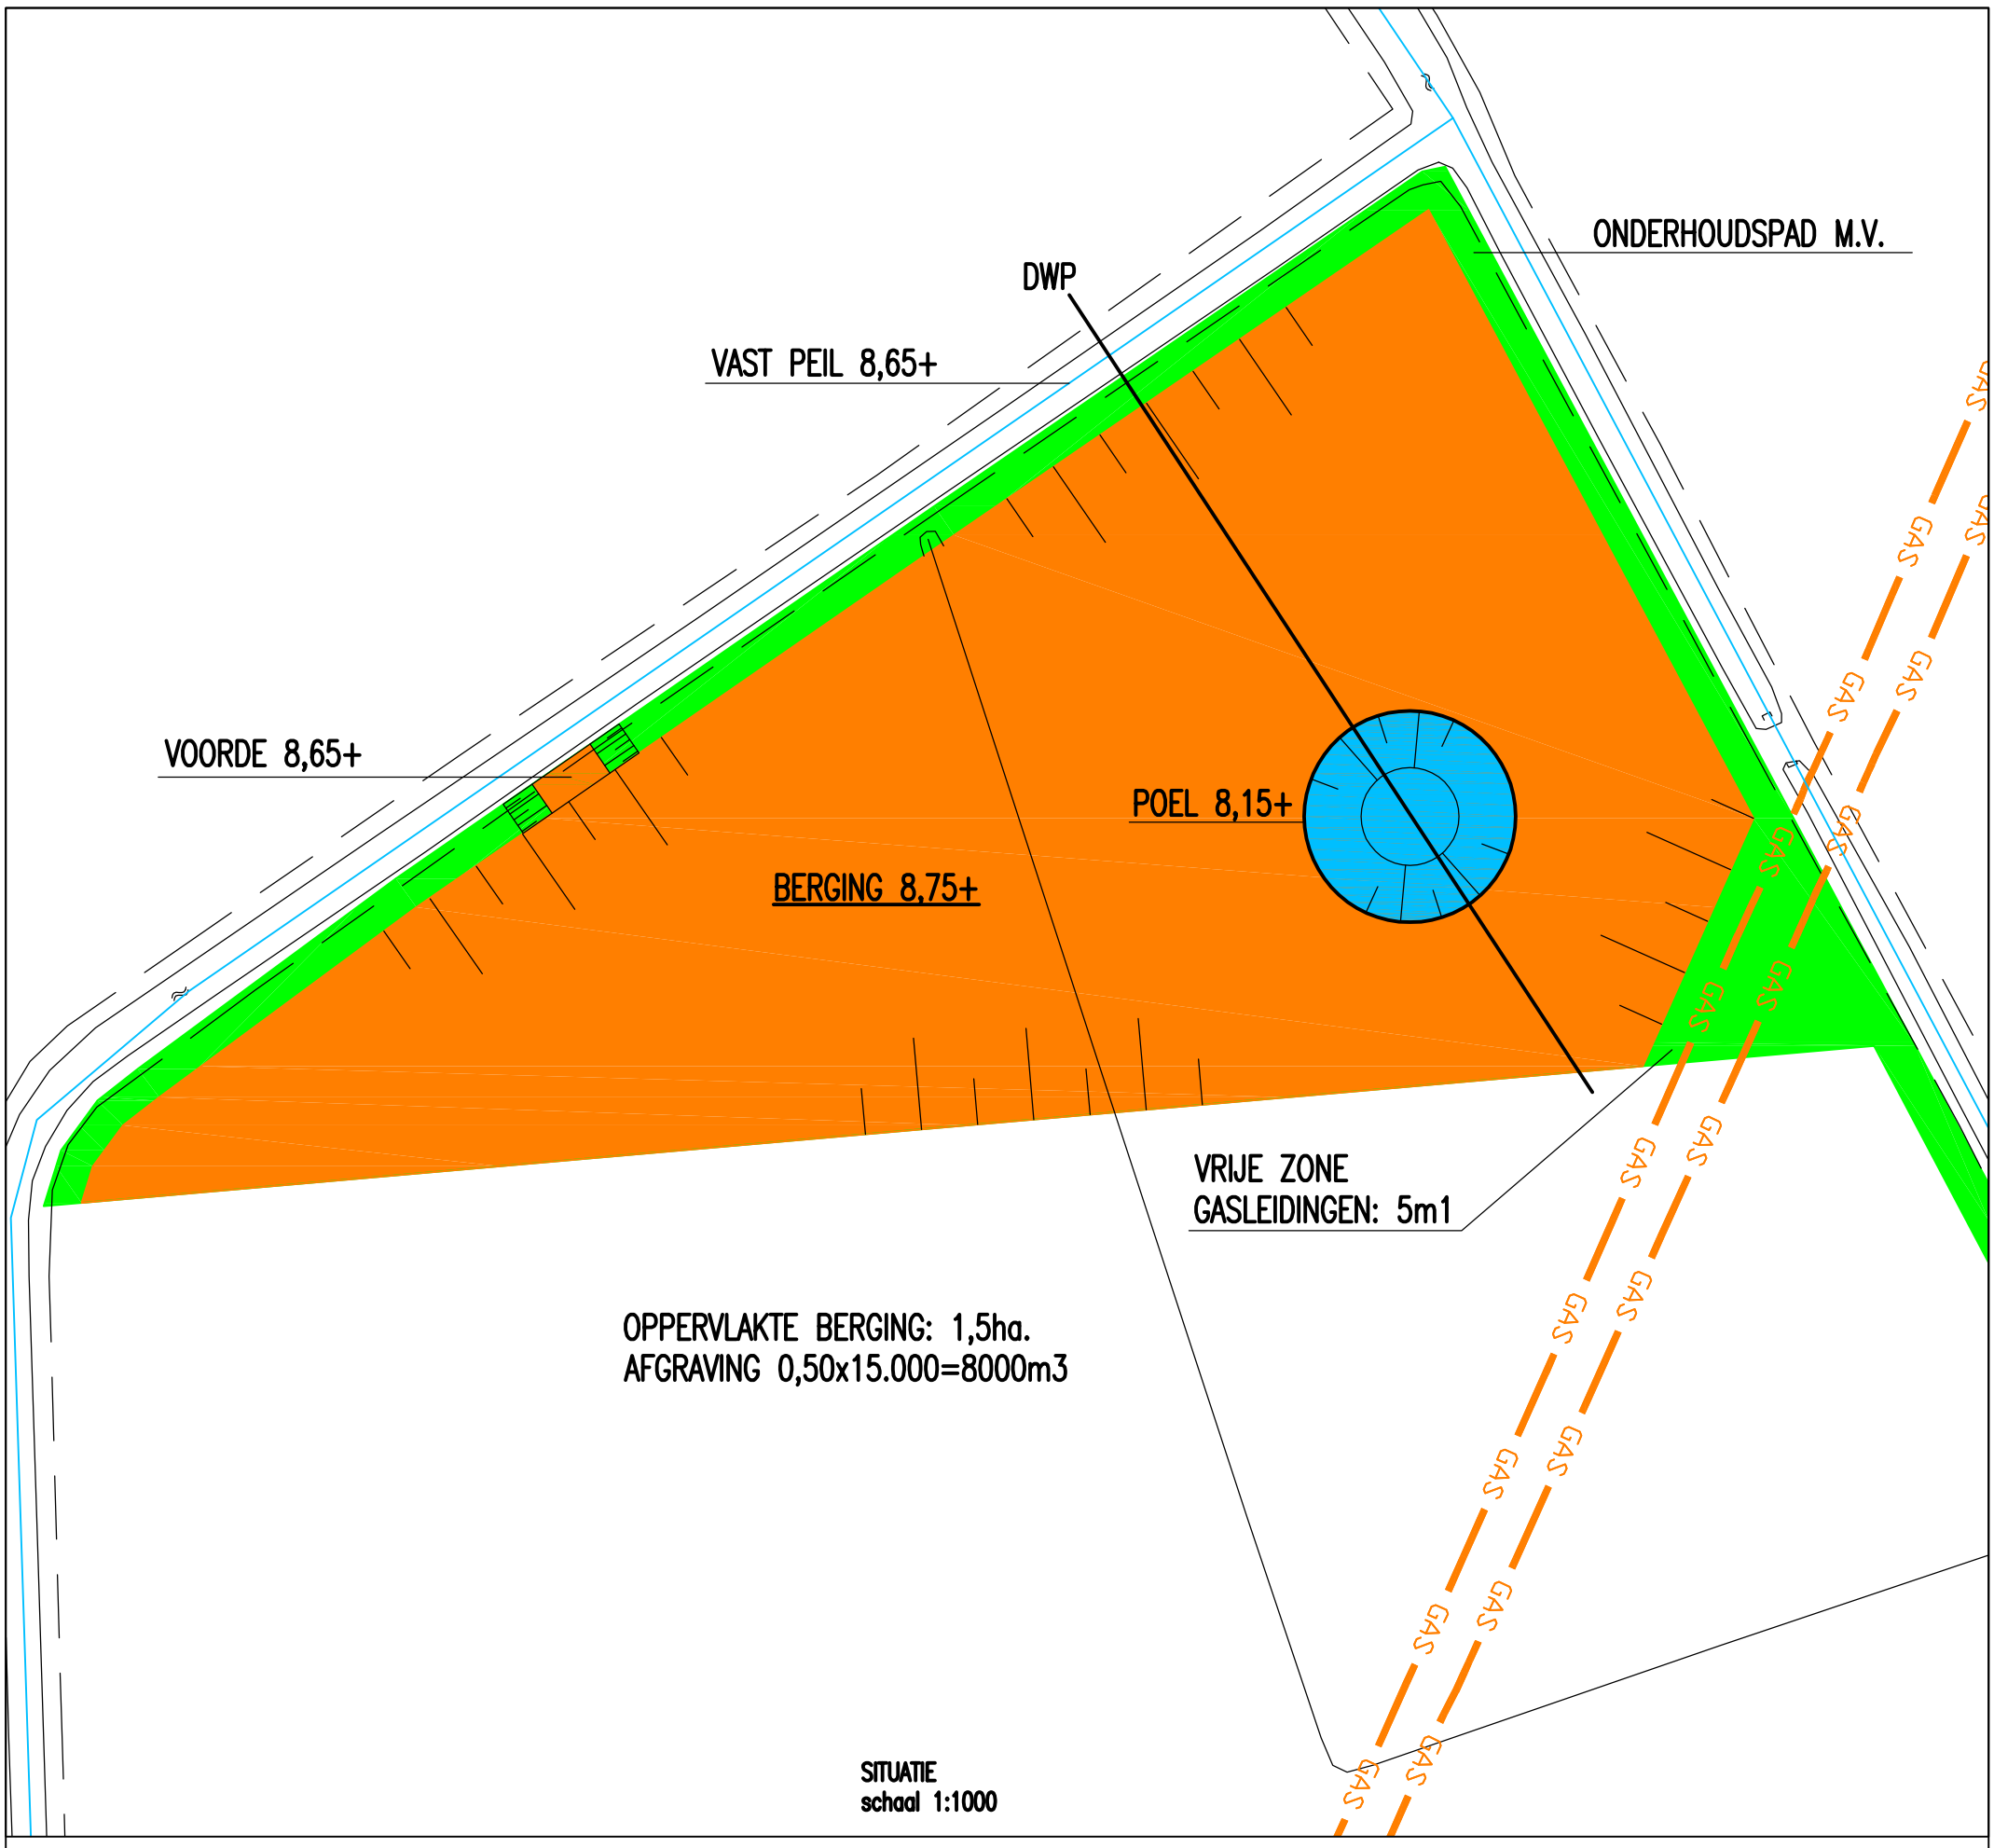

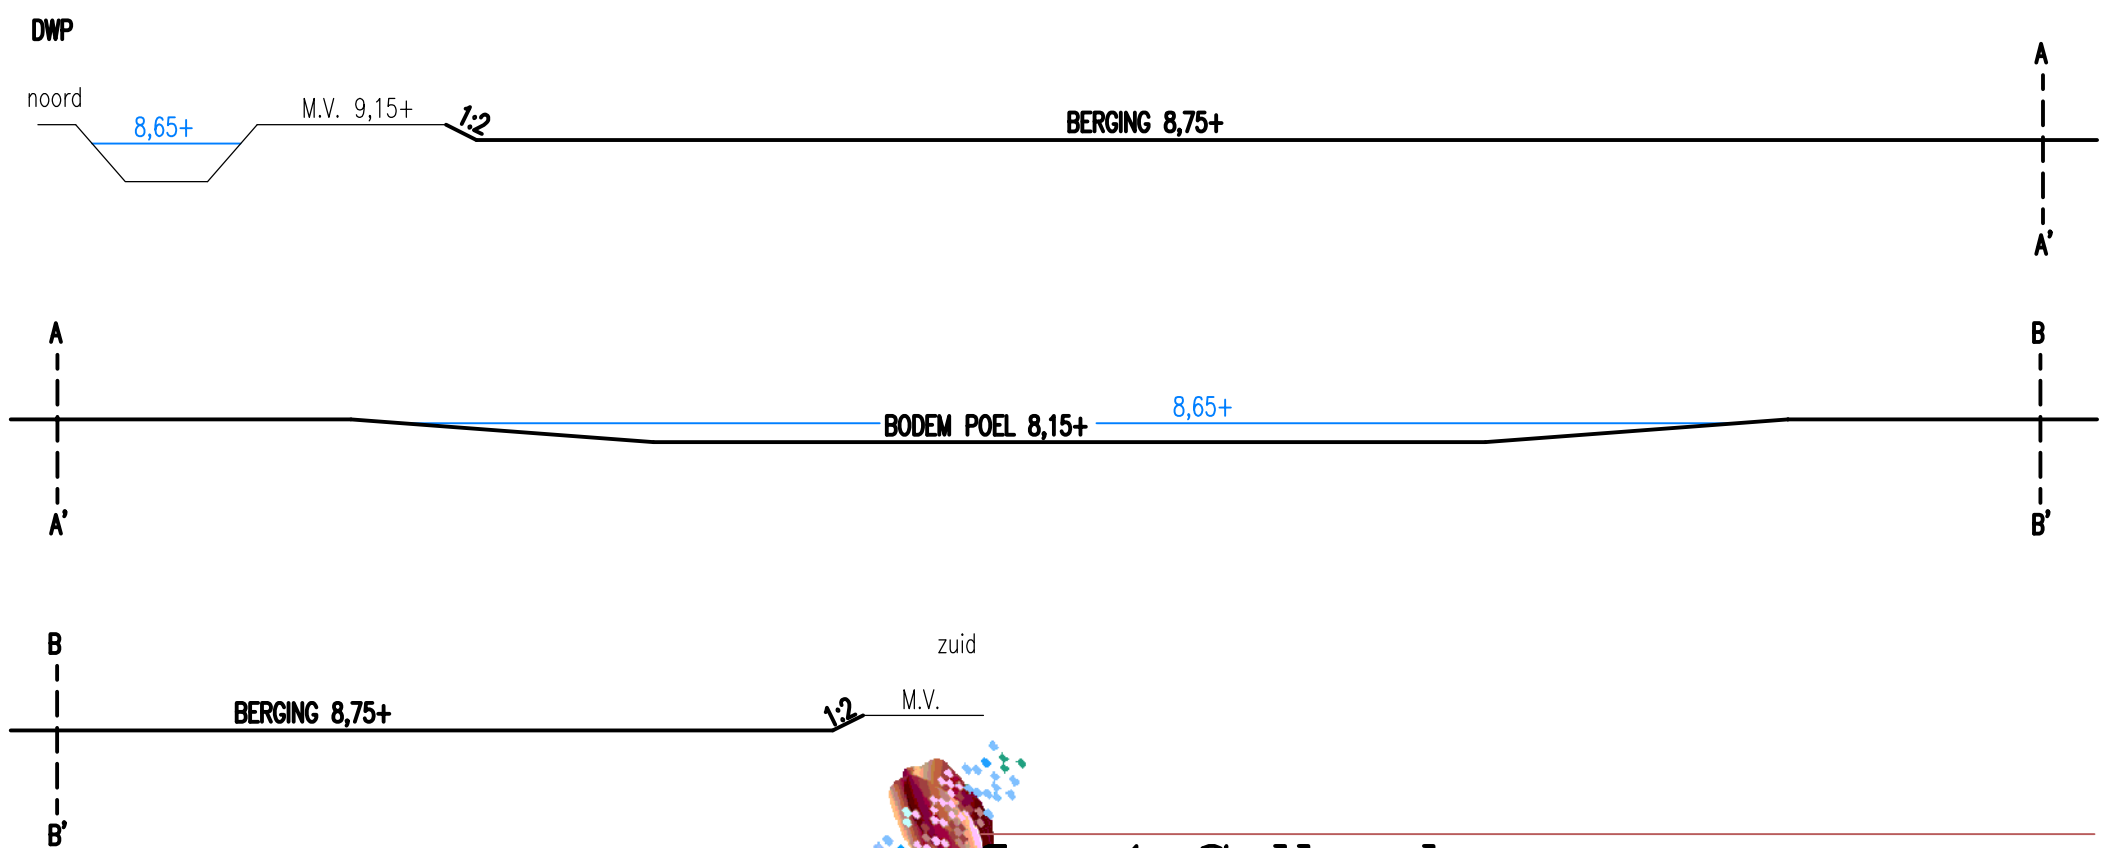

DWARSPROFIEL
schaal 1:200

Groot Salland
Waterschap
Dokter van Thienenweg 1,
Postbus 60, 8000 AB Zwolle.
Telefoon 038-4557200.
Fax 038-4530111.

Sector : WATERBELEID	Afd : PROJECTEN A3	Datum:	12-10-2012
Project : Stroomgebied Linderte Leide	Omschrijving : Berging A Kemper schetsontwerp	Paraaf:	E. Tietema
		Schaal:	
		Tek.nr.:	